




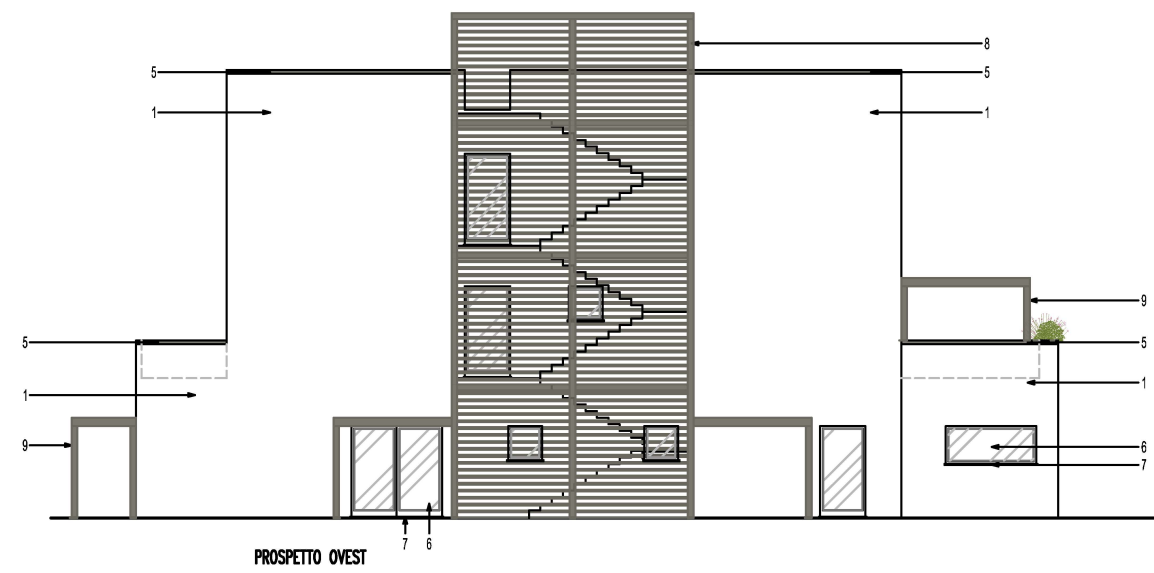


PROSPETTO OVEST

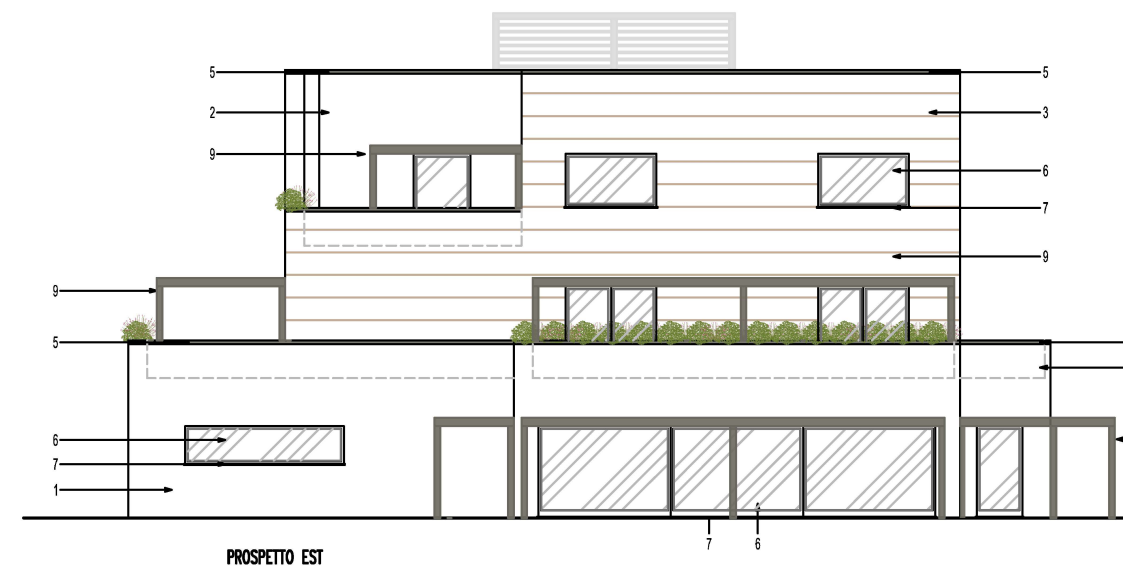


PROSPETTO EST

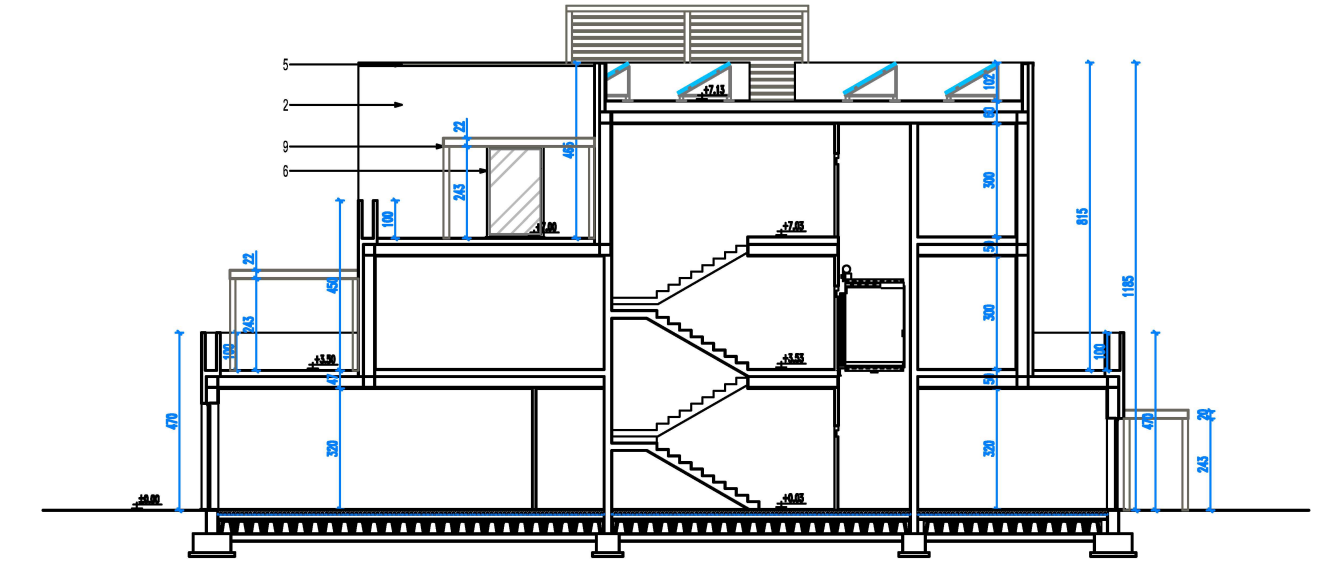


SEZIONE A-A'

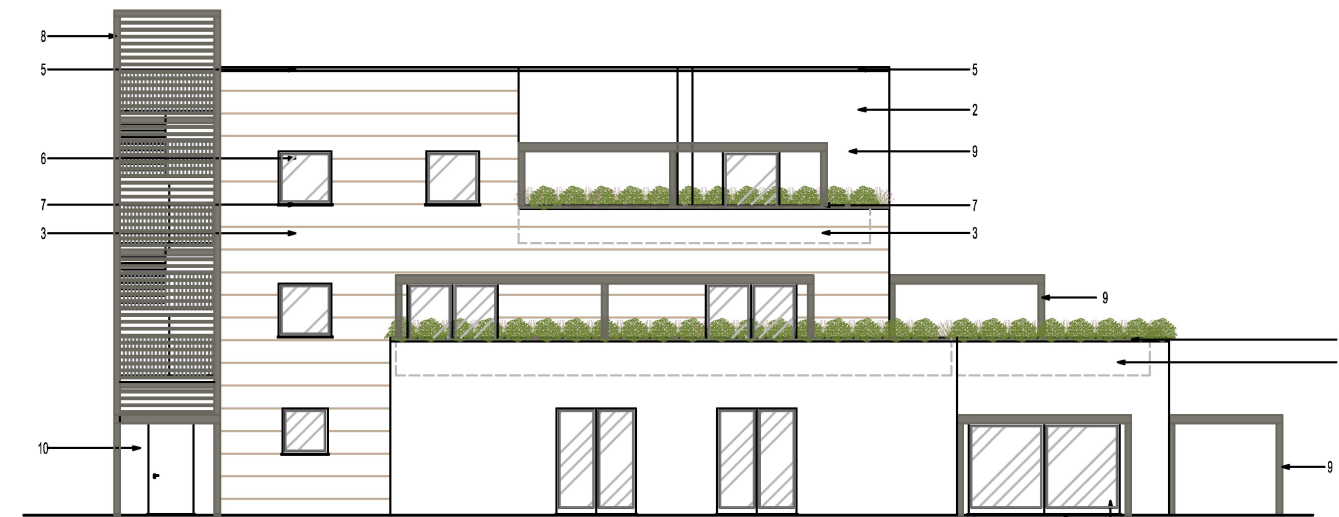

PROSPETTO SUD

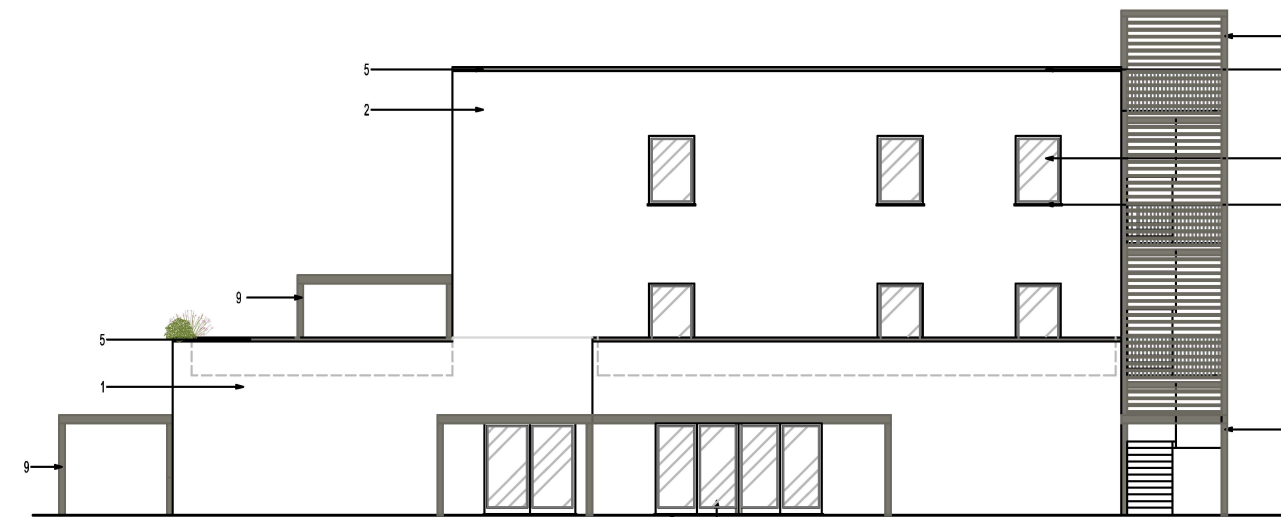


PROSPETTO NORD

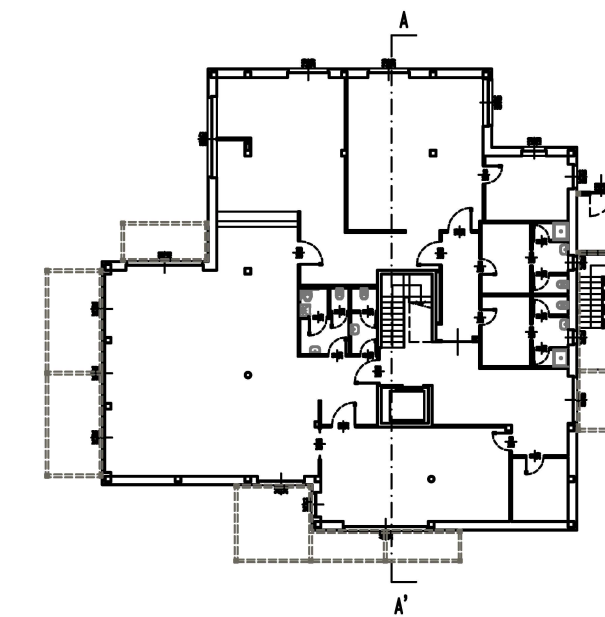


1. infornaco linoaggiato RAL 7047
2. infornaco linoaggiato RAL 1015
3. rivestimento facciata in lastre EQUATIONE (Inspira)
Material collection Serie Stone FCS 006 beige travertine
4. lettineria in lamiera preverniciata
5. copertine in lamiera preverniciata TAL 7039
6. soglie e davanzali in pietra
7. serramenti in alluminio verniciato RAL 7039
8. chiusura scala esterna con struttura e frangisole in ferro verniciato RAL 7039
9. portico con struttura in acciaio di ferro verniciato e copertura in lamiera ondulabile verniciata RAL 7039
10. pareti e porta accesso locale tecnico con pannelli in lamiera verniciata RAL 7039


LEGENDA

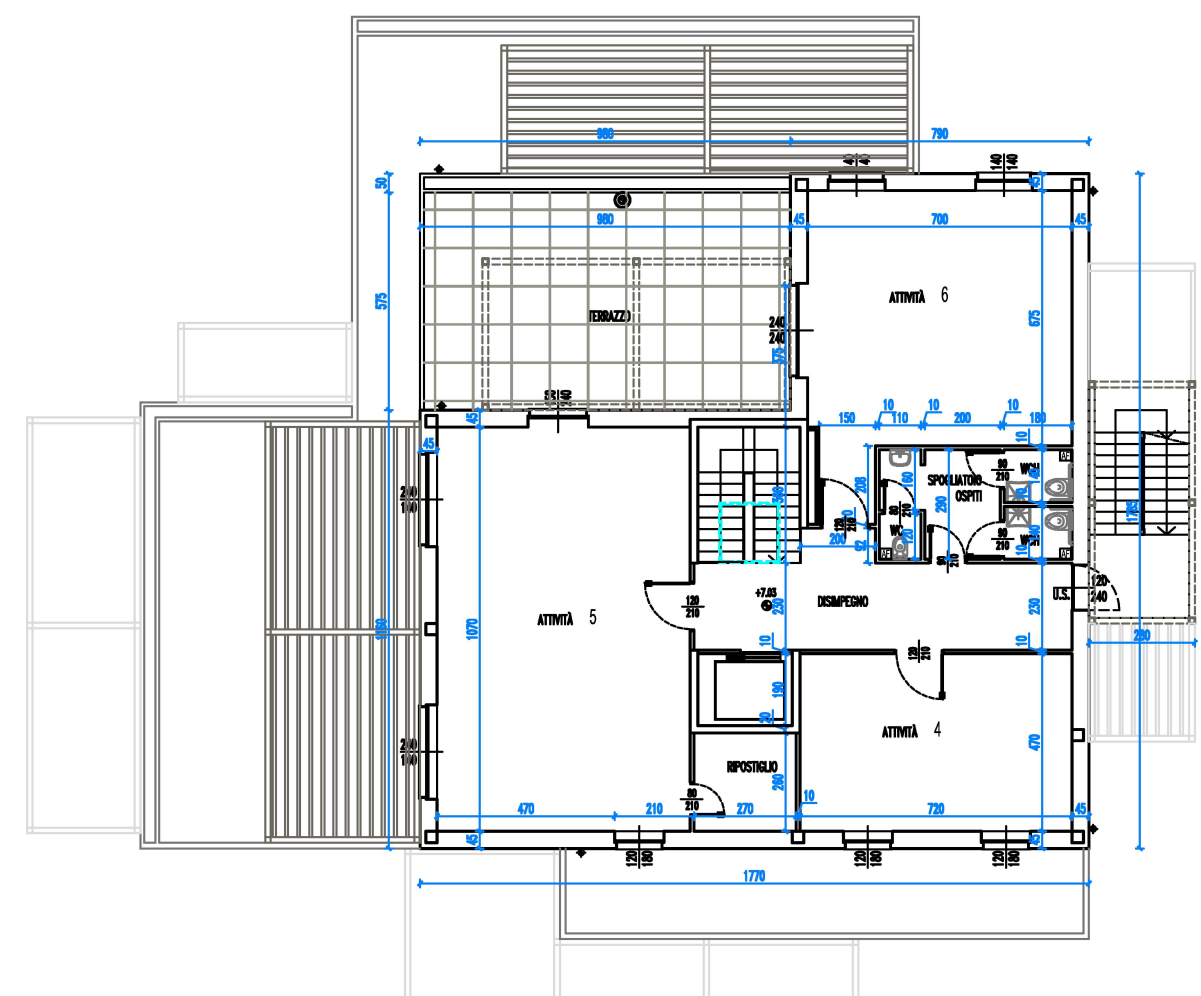


PIANTA PIANO SECONDO

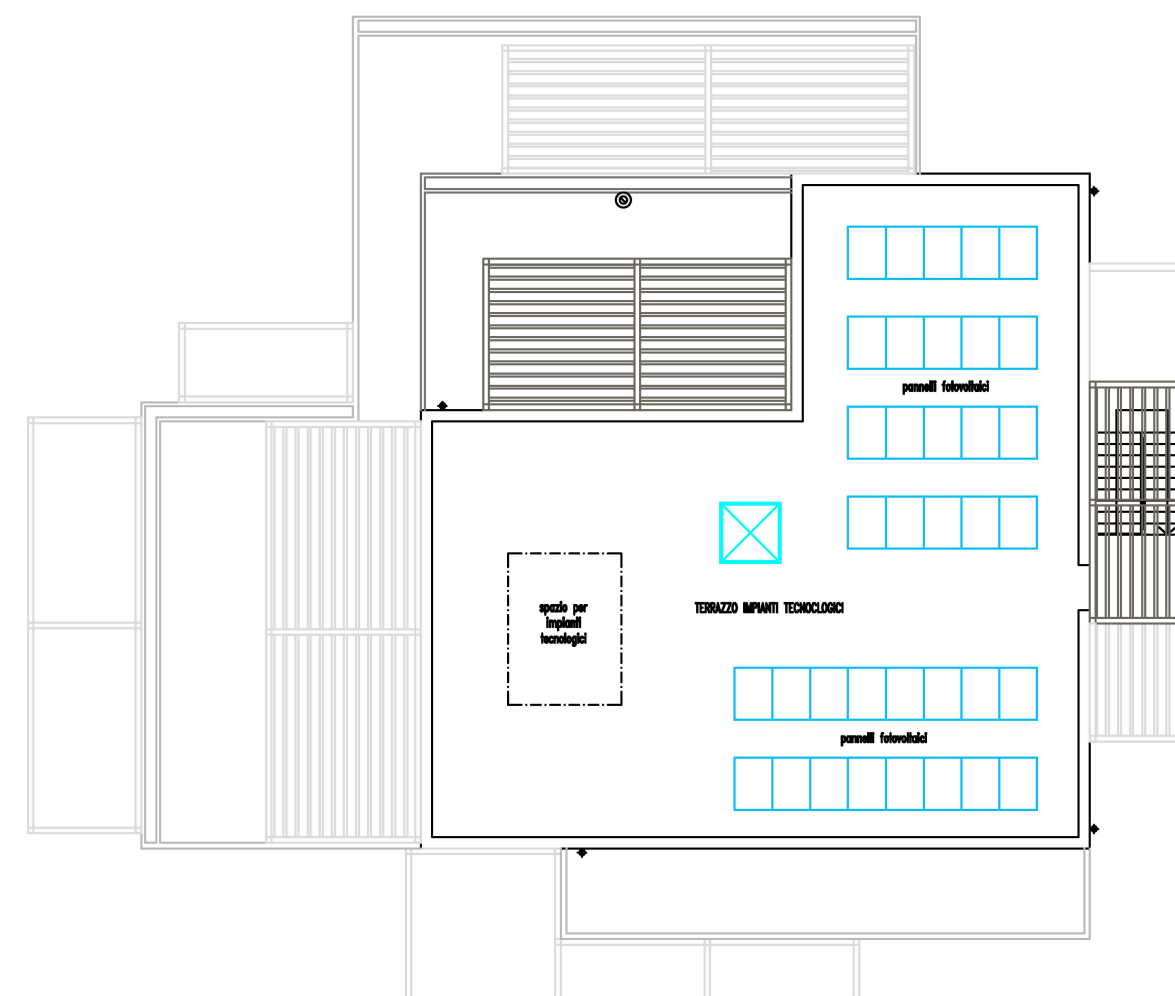

PIANTA COPERTURA

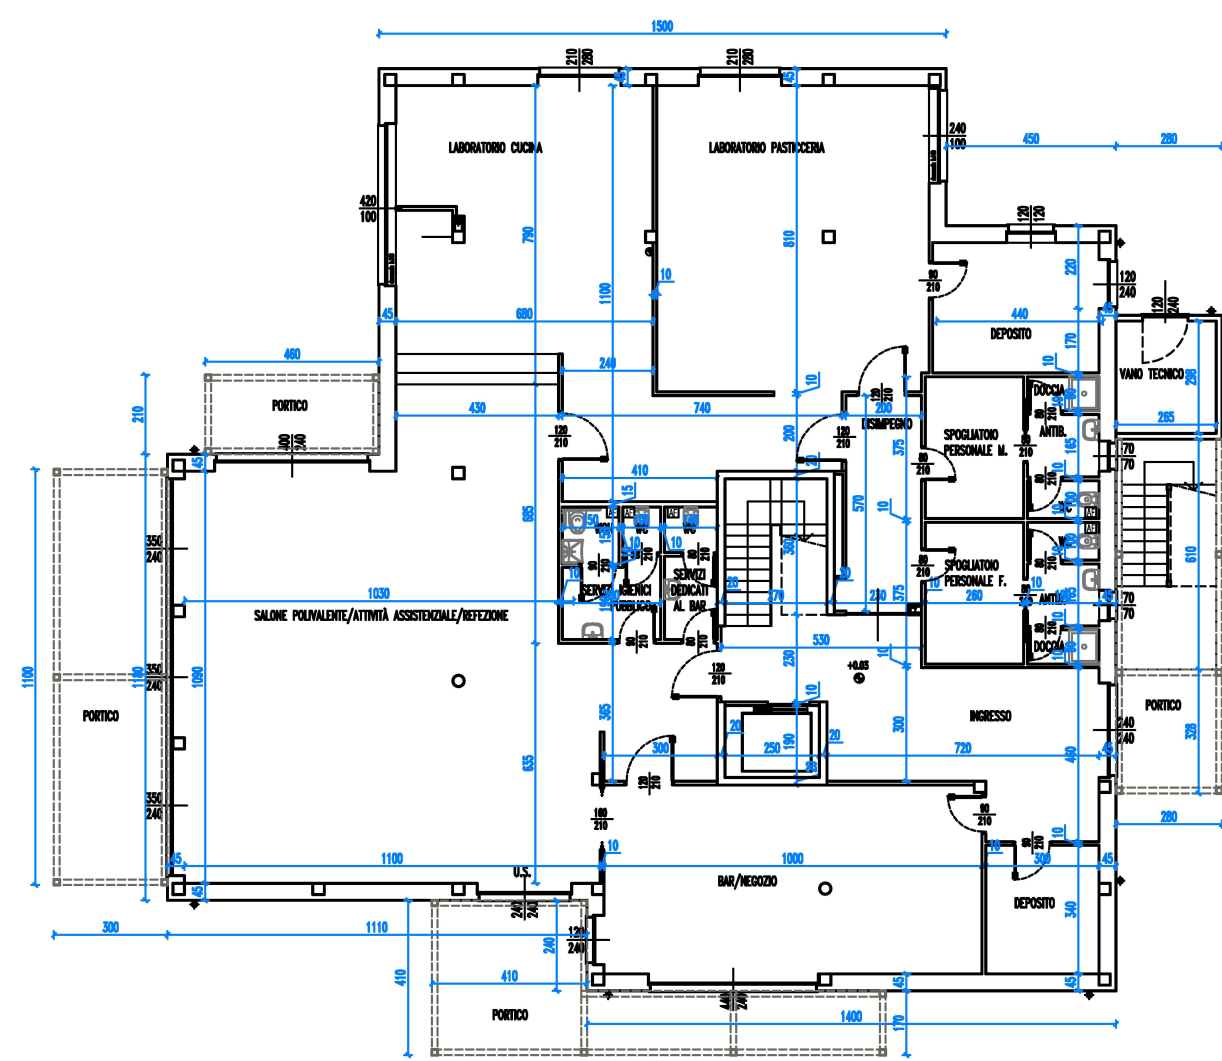

PIANTA PIANO TERRA

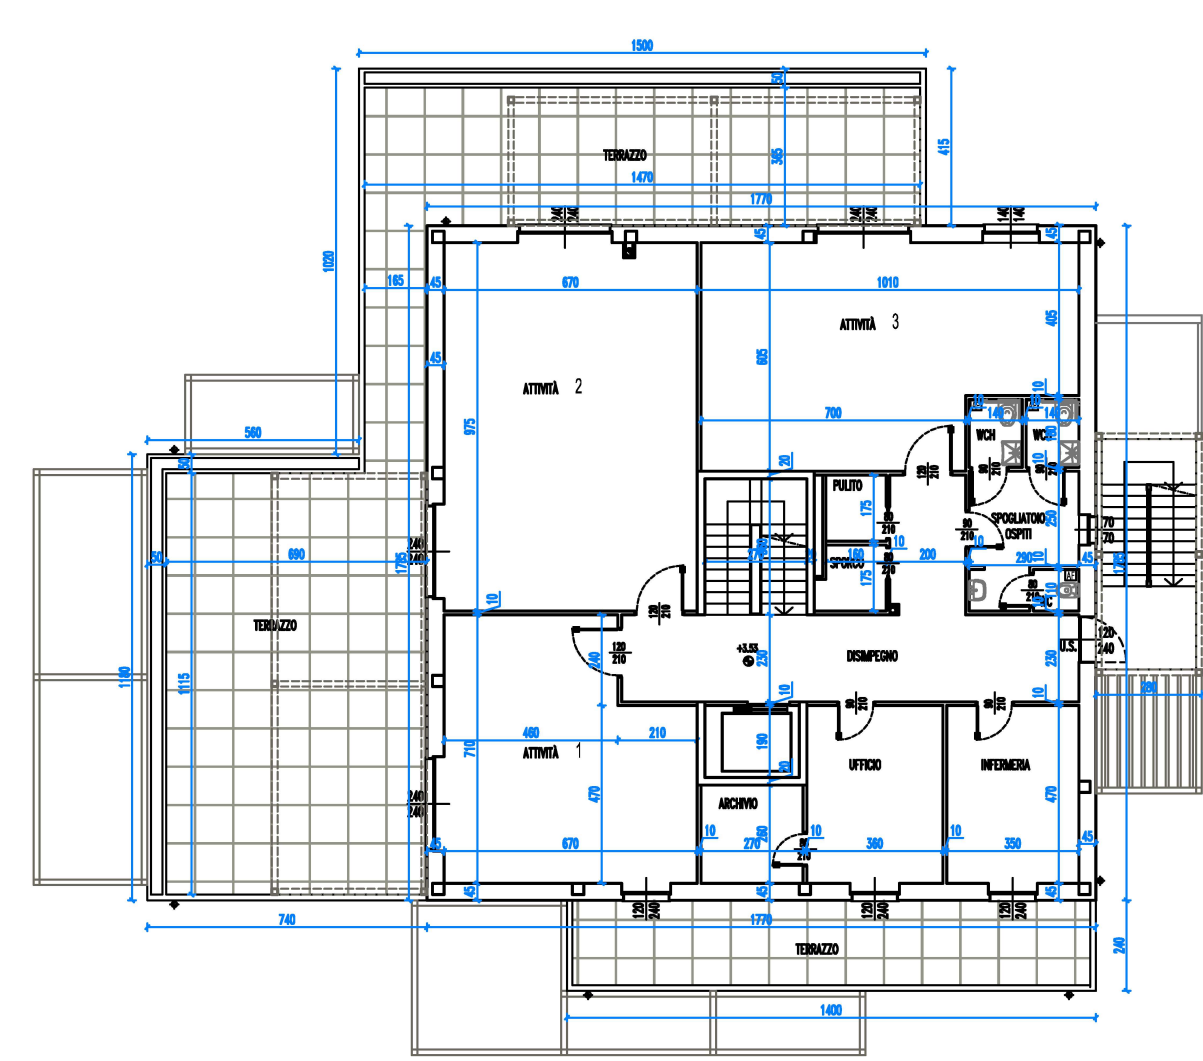

PIANTA PIANO PRIMO

Una bellezza condivisa: O.L.T.R.E. L'Opificio
Dalla cultura all'unicità: un ecosistema
lodigiano per il progetto di vita

FONDAZIONE STEFANO E ANGELA DANELLI

CASCINA CASELLE "OPIFICIUM UNICO"
EDIFICIO AD USO CENTRO SOCIO-OCUPAZIONALE
in Lodi Via delle Caselle

PIANO ATTUATIVO IN DEROGA

architetto CESARE SENZALARI Architetti Associati Senzalarì Cesare e Losi Irma via del Sandone, 20 - 26900 LODI tel-fax 0371/423689, e-mail: senzalaros@libero.it		PROGETTO PIANTE PROSPETTI E SEZIONE	tavola 6.2
aggiornamento 09.06.2026 07.09.2026	data disegno 24.02.2026 scala 1:200		
	tutti i diritti d'autore riservati		