

CITTÀ



DI LODI

COMUNE di LODI

Direzione Organizzativa 3 - Piazzale Forni, 1 26900 Lodi

RIQUALIFICAZIONE FUNZIONALE E MESSA IN SICUREZZA DELLA SCUOLA PRIMARIA "DE AMICIS" NEL COMUNE DI LODI

(via della Calca 60, Lodi)

Progetto di Fattibilità Tecnico Economica Impianti meccanici

RIF. TAVOLA

COMMESSA

2502

LIVELLO

P F T E

AMBITO

ME

DOC

M E 0 4

PROGR

1 9


REV

0 0


ELABORATO

65

**ELABORATO GRAFICO
ABACO STRUTTURE DISPERDENTI**

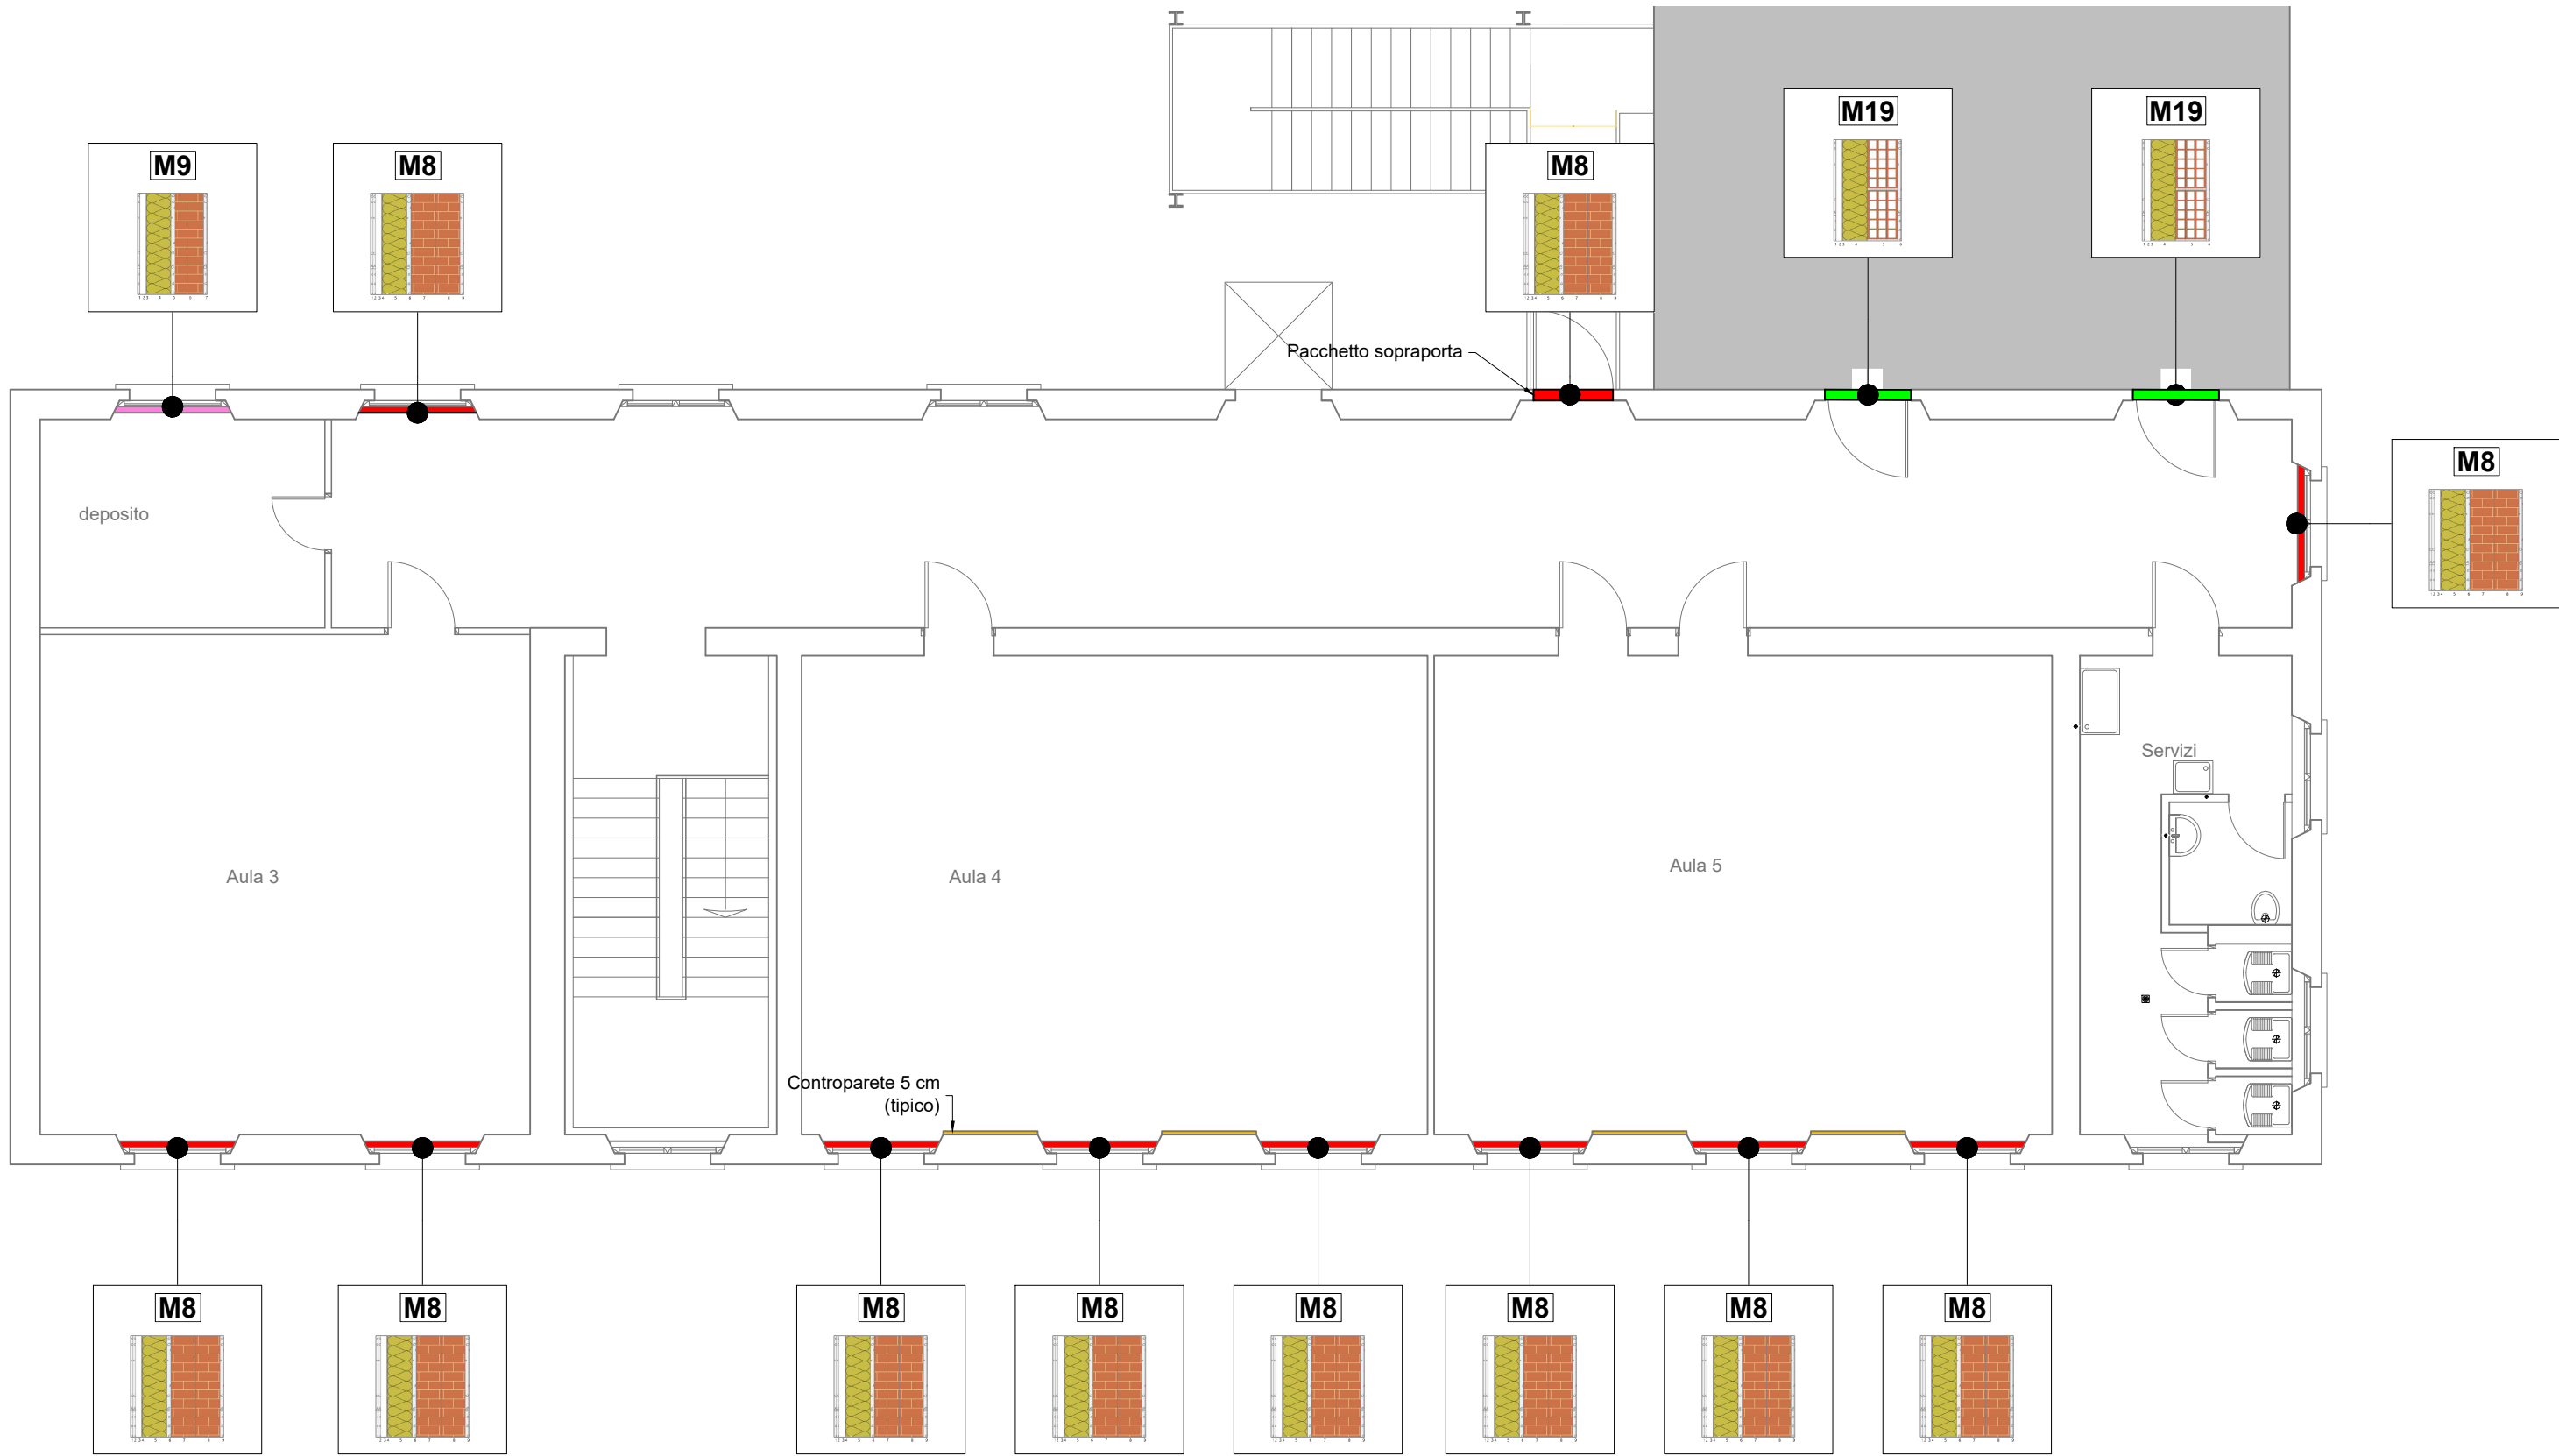

PIANTA PIANO PRIMO
scala 1:100

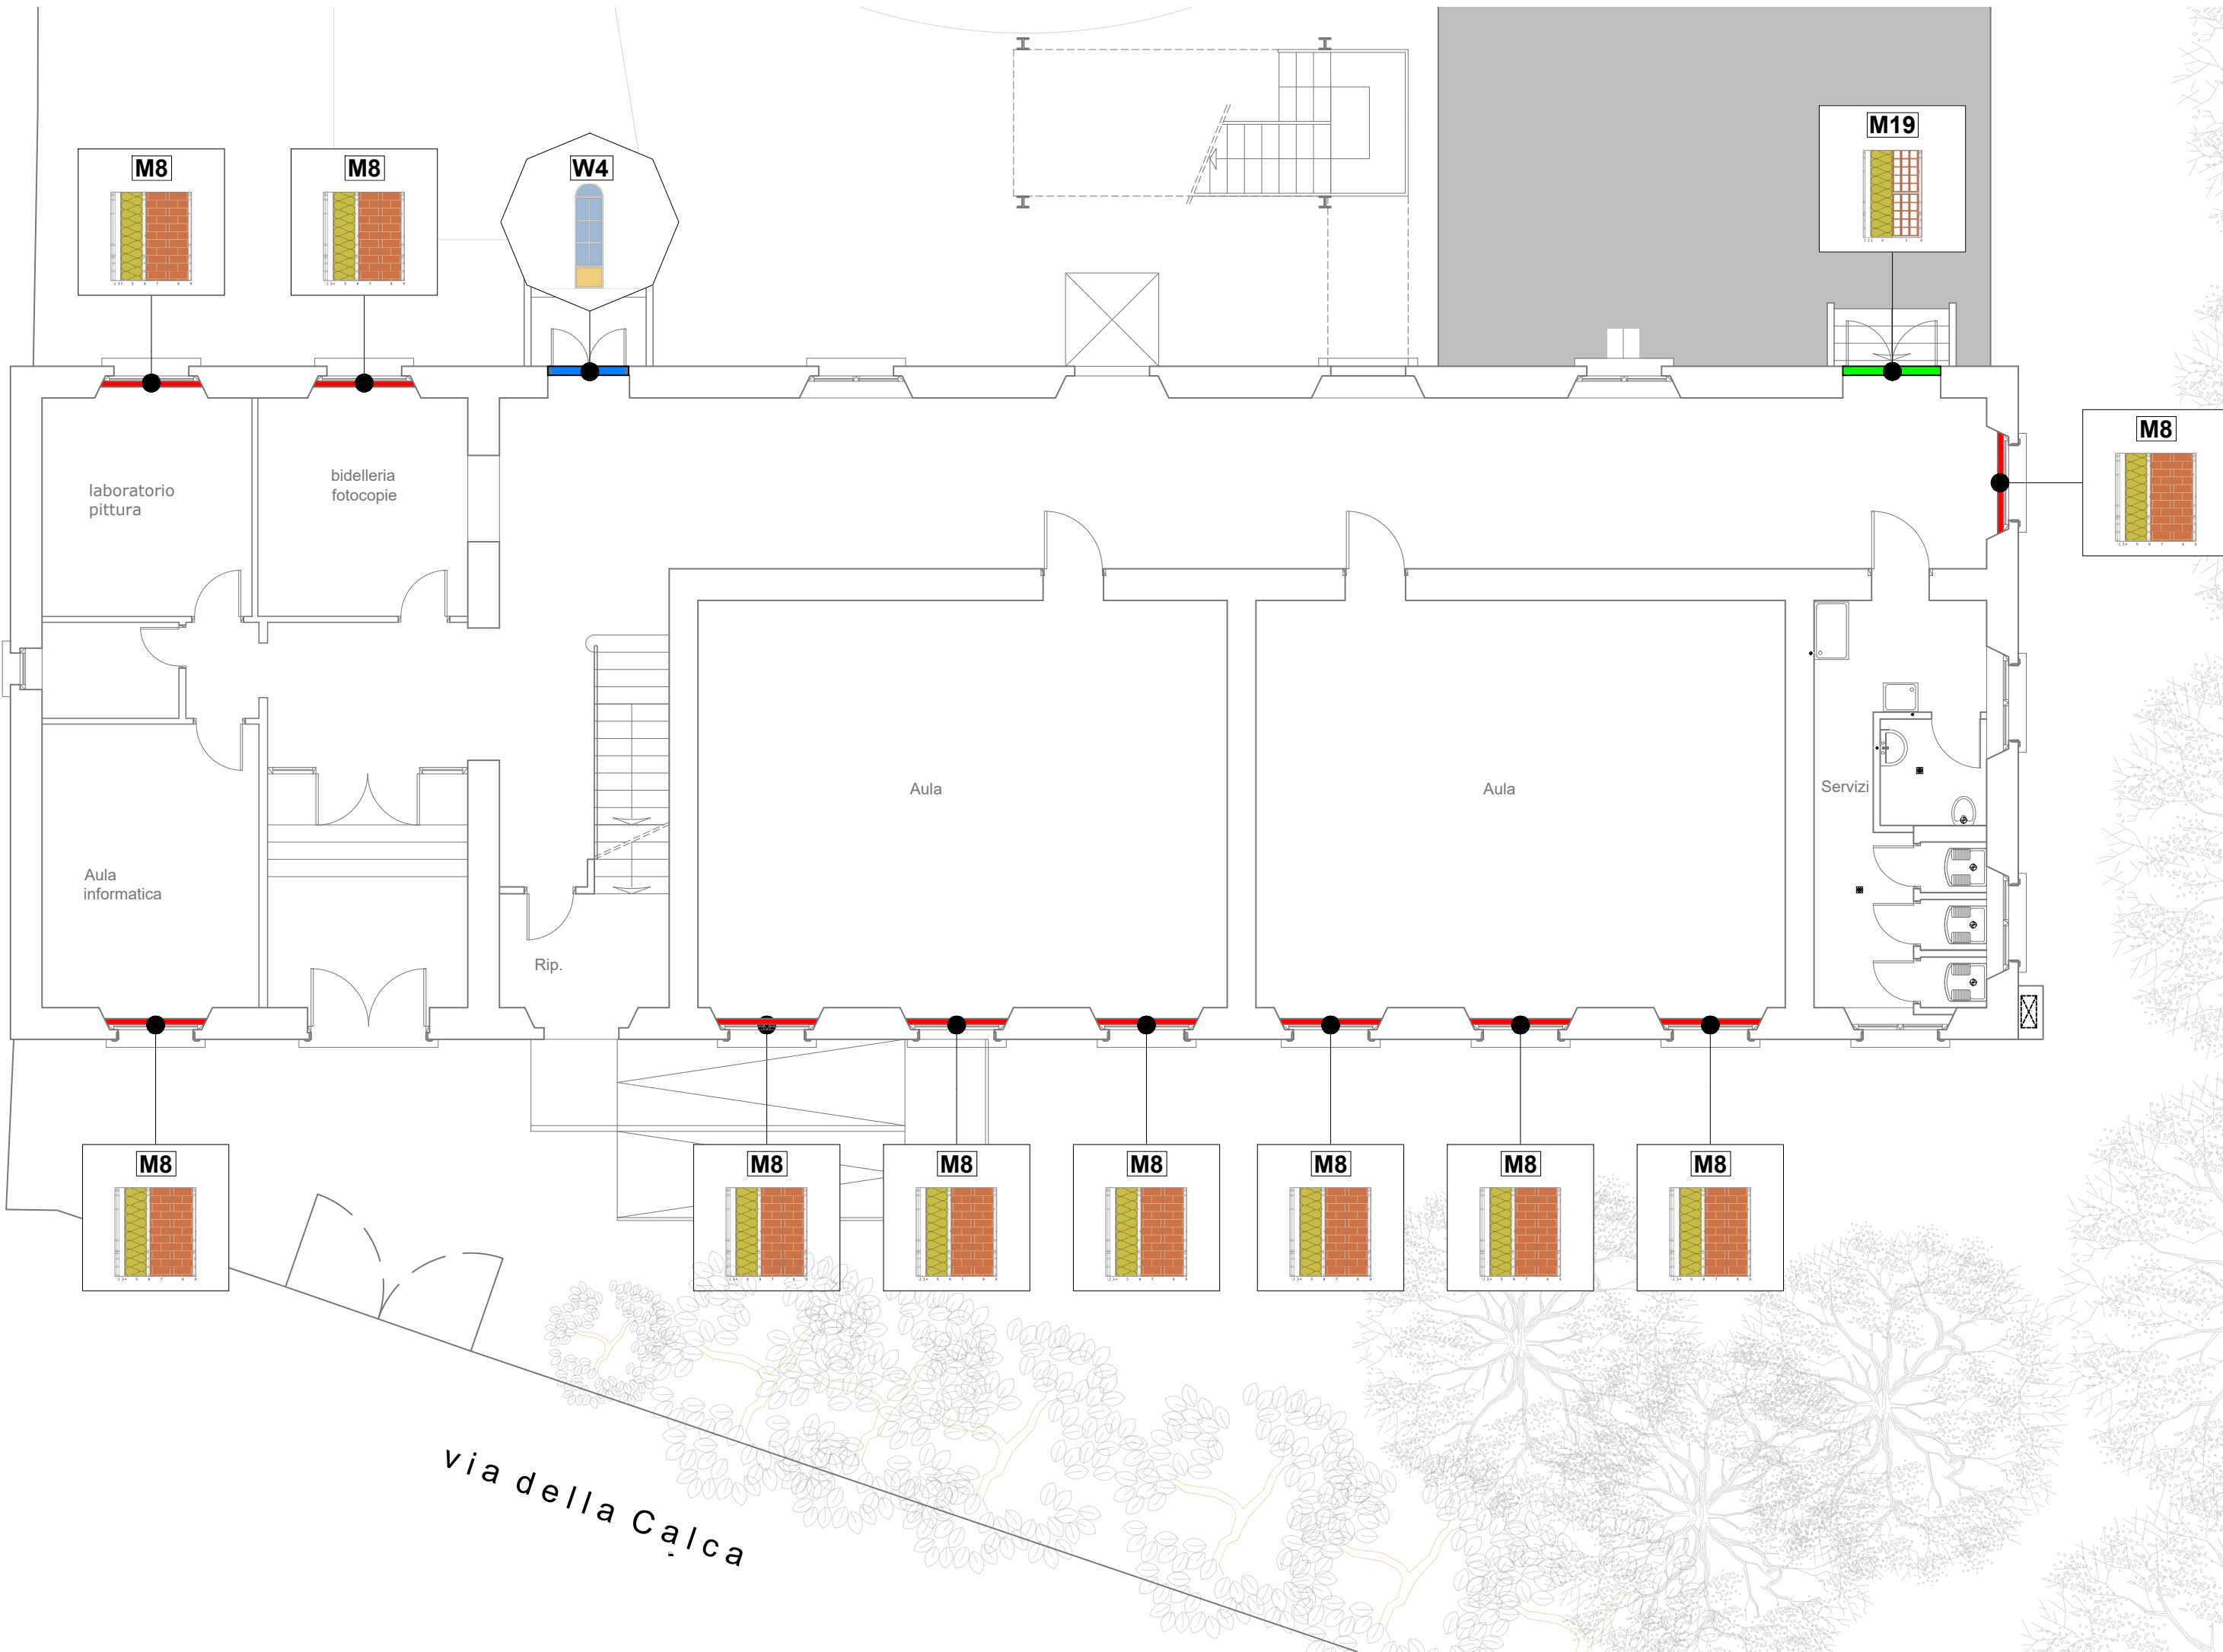


PIANTA PIANO RIALZATO
scala 1:100

ELENCO COMPONENTI

Muri:											
Cod	Tipo	Descrizione	Sp (mm)	Ms (kg/m²)	Ys (W/m²K)	Sfasamento (h)	Cs (kJ/m²K)	ε (-)	α (-)	θ (°C)	Ue (W/m²K)
M8	T	Sottofinestra con capp. interno aule e corridoi	456,0	442	0,026	-12,946	19,653	0,90	0,60	-5,0	0,233
M9	T	Sottofinestra deposito P. 1° con cappotto interno	343,5	262	0,063	-9,360	13,161	0,90	0,60	-5,0	0,243
M19	T	Muratura chiusure ex transib	333,5	150	0,053	-10,563	13,029	0,90	0,60	-5,0	0,219
Pavimenti:											
Cod	Tipo	Descrizione	Sp (mm)	Ms (kg/m²)	Ys (W/m²K)	Sfasamento (h)	Cs (kJ/m²K)	ε (-)	α (-)	θ (°C)	Ue (W/m²K)
P1	U	Pavimento su piano seminterrato	563,2	1016	0,005	-19,273	60,749	0,90	0,60	5,0	0,384
Soffitti:											
Cod	Tipo	Descrizione	Sp (mm)	Ms (kg/m²)	Ys (W/m²K)	Sfasamento (h)	Cs (kJ/m²K)	ε (-)	α (-)	θ (°C)	Ue (W/m²K)
S3	U	Soffitto su solaio	332,5	24	0,177	-4,173	27,892	0,90	0,60	5,0	0,261

Componenti finestrate:											
Cod	Tipo	Descrizione	vetro	e	gg/n	fc inv	fc est	g _{tot} (-)	H (cm)	L (cm)	Ug (W/m²K)
W4	T	Porta finestra su cortile interno	Doppio	0,837	0,670	-	-	0,346	380,0	155,0	1,200

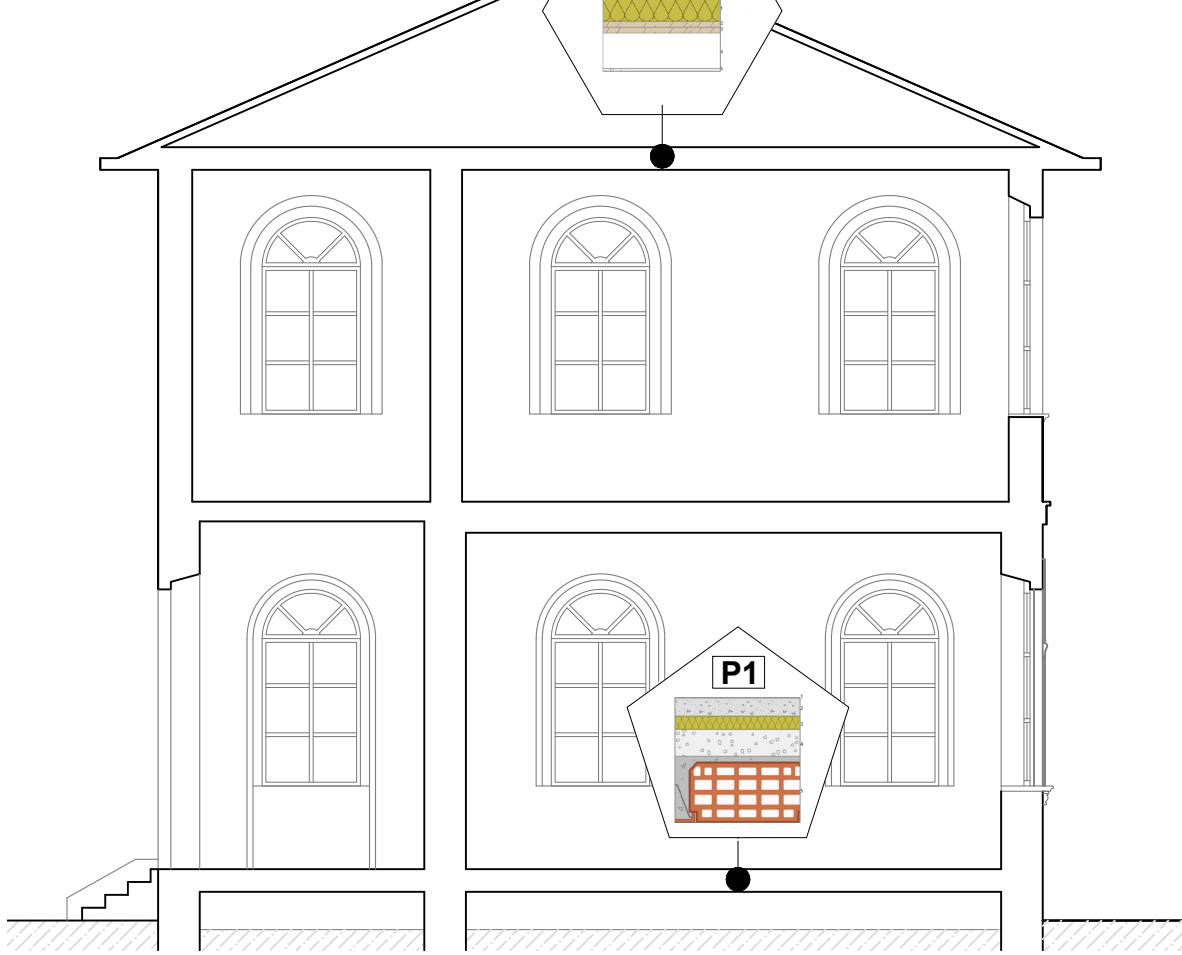

SEZIONE
scala 1:100

P.I. Gianluca Terreni
Via Circonvallazione, 73
20090 - Trezzano sul Naviglio (Mi)
e-mail: cst.terreni@gmail.com



CITTÀ DI LODI
Piazza Broletto, 1 - 26900 Lodi

Committente		Scala	
Ubicazione impianto		1:100	
Istituto Comprensivo Lodi I		Data	
Scuola Primaria "E. De Amicis"		22/05/2025	
Via Della Calca - 26900 Lodi		Disegnatore	
Tres		Tav. num.	
Oggetto		ME-04	
Abaco superfici disperdenti		Commessa	
committente		56/25	
progettista		questo elaborato non può essere riprodotto o usato da terzi senza autorizzazione da parte del progettista	
D.L.		Data revisione	
impresa		22-05-2025	
num.		Argomento Revisione	
0		Prima Emissione	