



LEGENDA

- 00.00 mt.
- VIA DI FUGA
- USCITA DI SICUREZZA
- IDRANTE UNI 45 CON MANICHETTA E LANCIA
- ESTINTORI A POLVERE
- ESTINTORI A CO2
- STRUTTURA REI 60
- STRUTTURA REI 30
- QUADRO ELETTRICO
- CENTRALINA ALLARME ANTINCENDIO
- CENTRALINA IMPIANTO RILEVAZIONE FUMI
- PULSANTE DI SEZIONAMENTO - ZONA CUCINA - IN SCATOLA FRANGIVETRO
- SGANCIO ENERGIA ELETTRICA ORDINARIA - EDIFICIO MENSA
- SGANCIO ENERGIA ELETTRICA - IMP. FOTOVOLTAICO
- INVERTER FOTOVOLTAICO
- RILEVATORE OTTICO DI FUMO AD INDIRIZZAMENTO
- RILEVATORE TERMOVELOCIMETRICO A SOGLIA AD INDIRIZZAMENTO
- RIPETITORE OTTICO DI ALLARME PER RILEVATORE IN CONTROSOFFITTO
- PULSANTE MANUALE D'ALLARME AD INDIRIZZAMENTO
- AVVISATORE OTTICO ACUSTICO
- FERMO ELETTROMAGNETICO PER PORTA REI
- PULSANTE DI SBLOCCO FERMO ELETTROMAGNETICO PER PORTA REI
- MODULO INDIRIZZABILE 1 IN/OUT
- PULSANTE DI ANNULLO CHIAMATA
- PULSANTE A TIRANTE 1 X 10A PE RIMPIANTO DI CHIAMATA
- ALLARME OTTICO ACUSTICO CHIAMATA BAGNI


SEZIONE TIPO 1
Scala 1:100

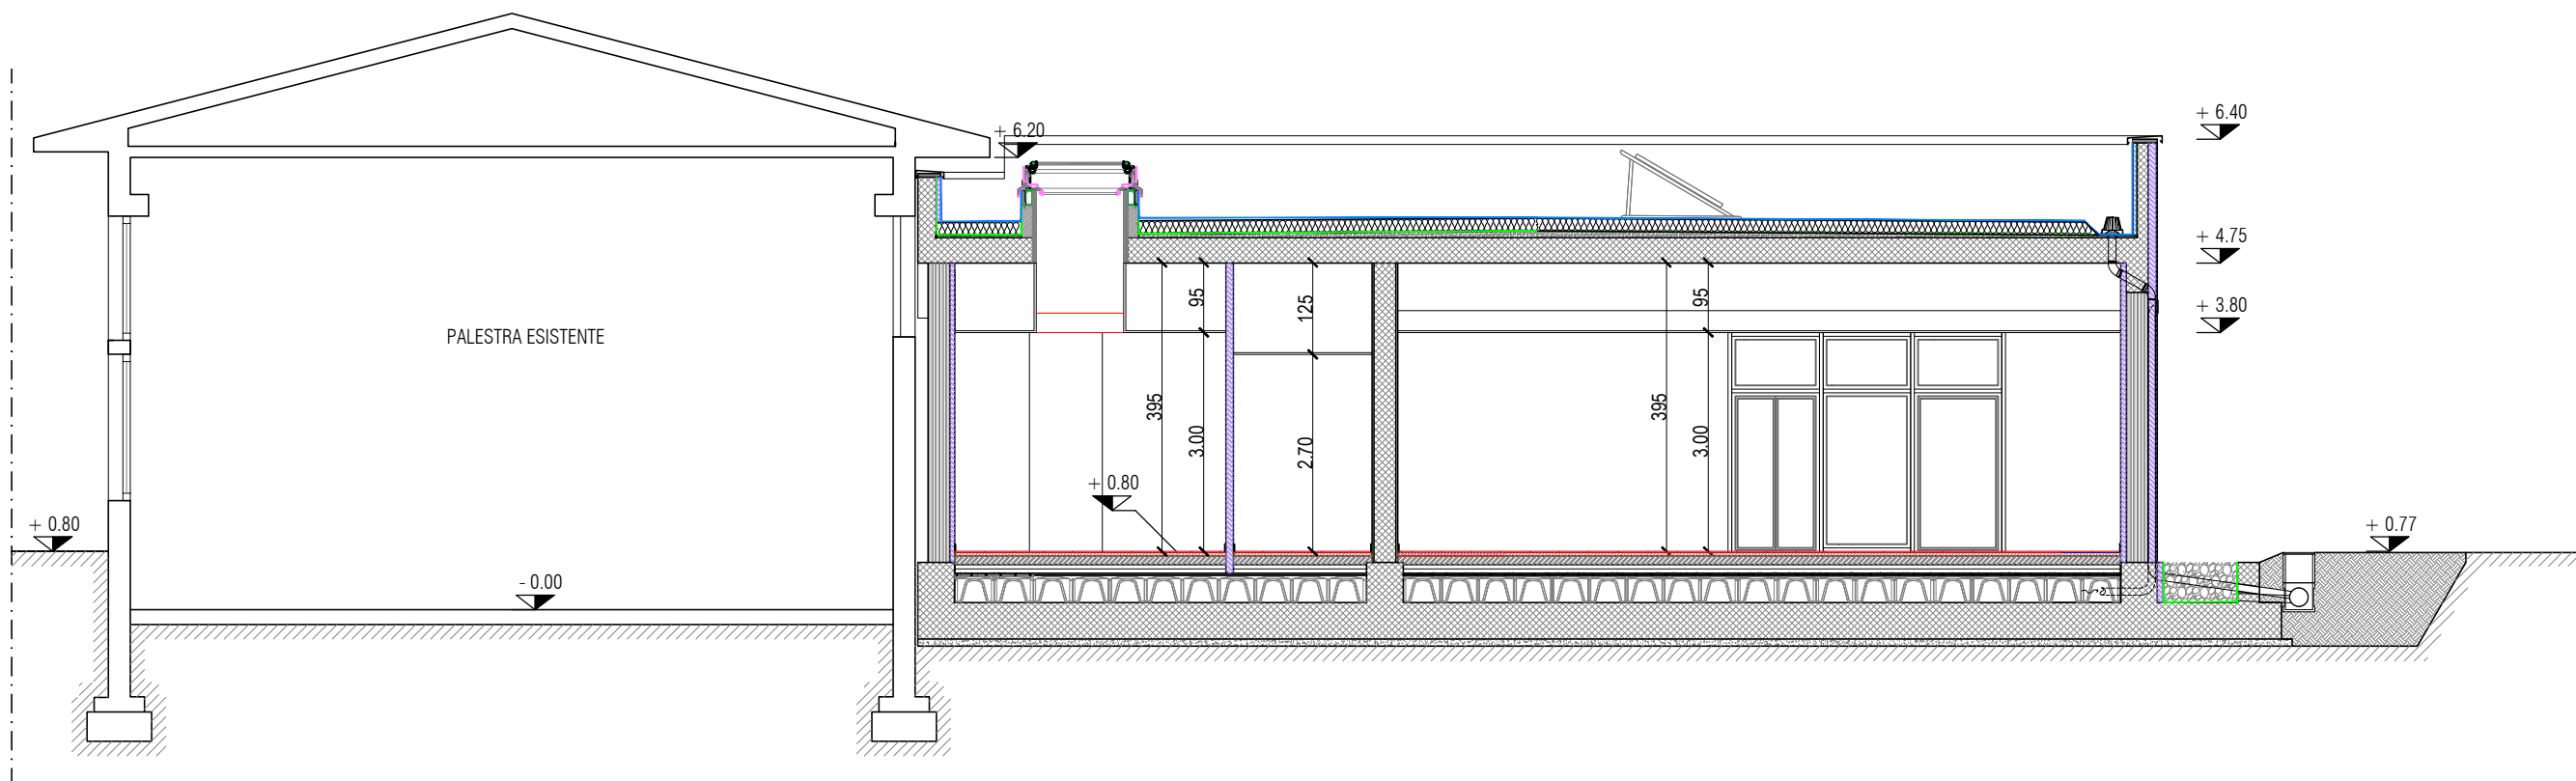


SEZIONE TIPO 2
Scala 1:100

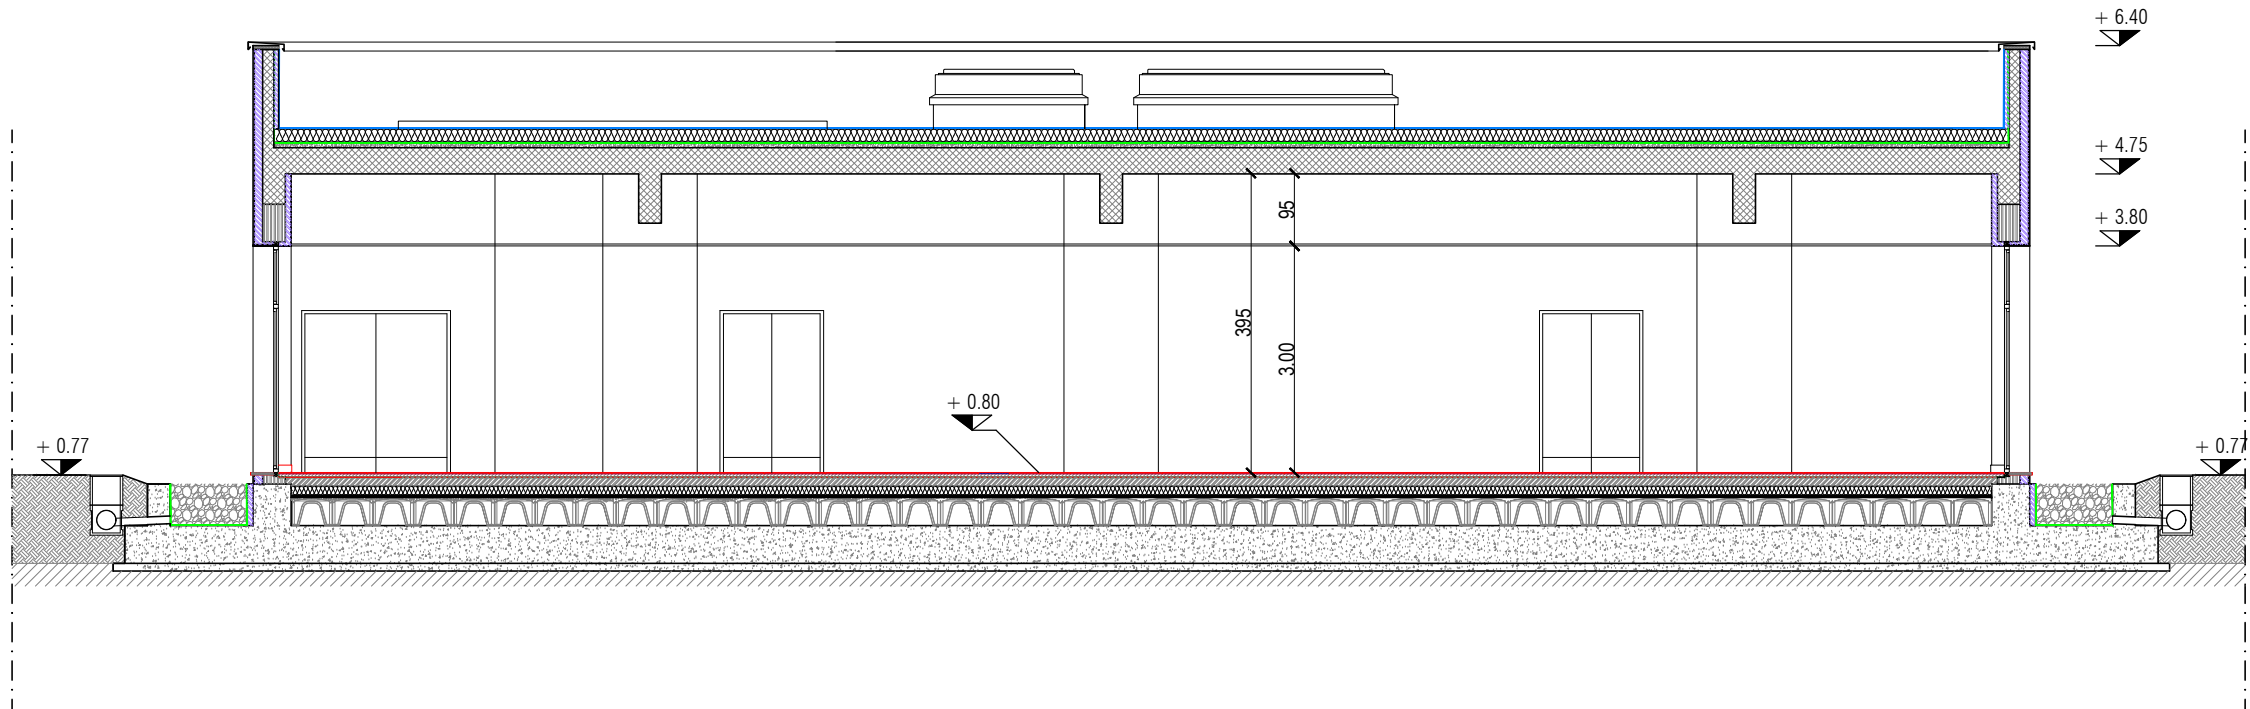

PIANTA PIANO TERRA
Scala 1:100

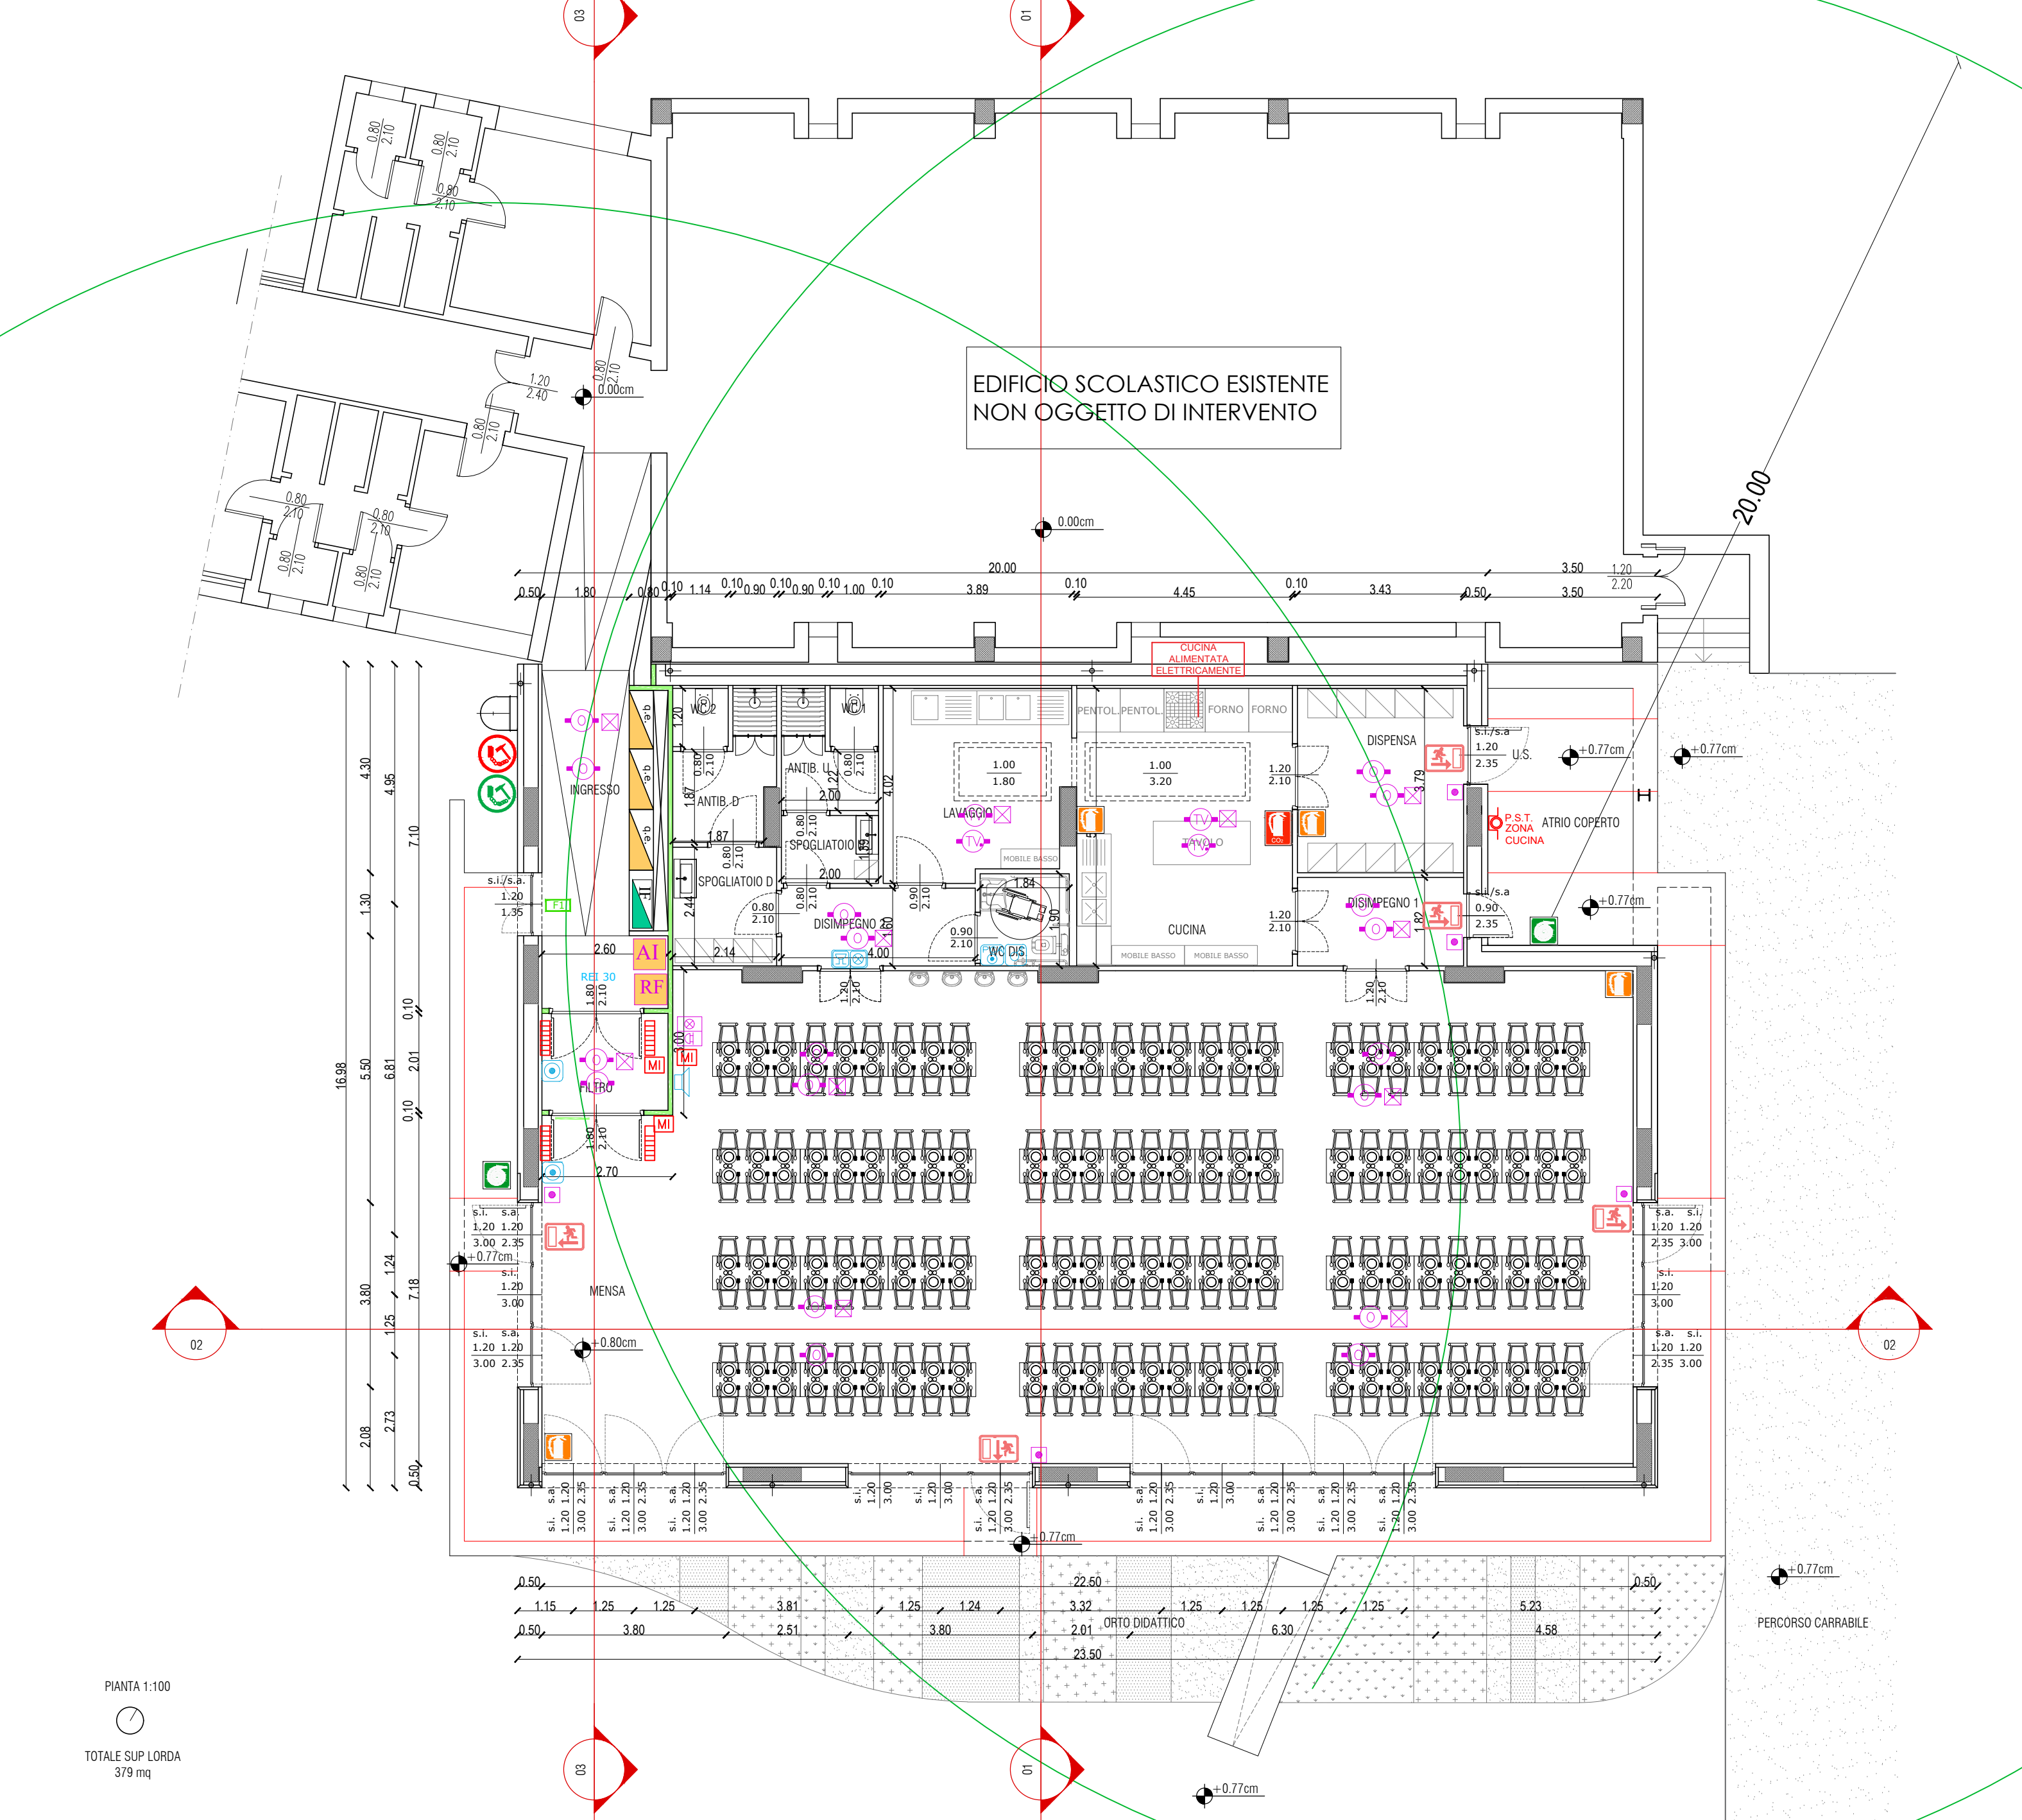

PIANTA COPERTURA
Scala 1:100

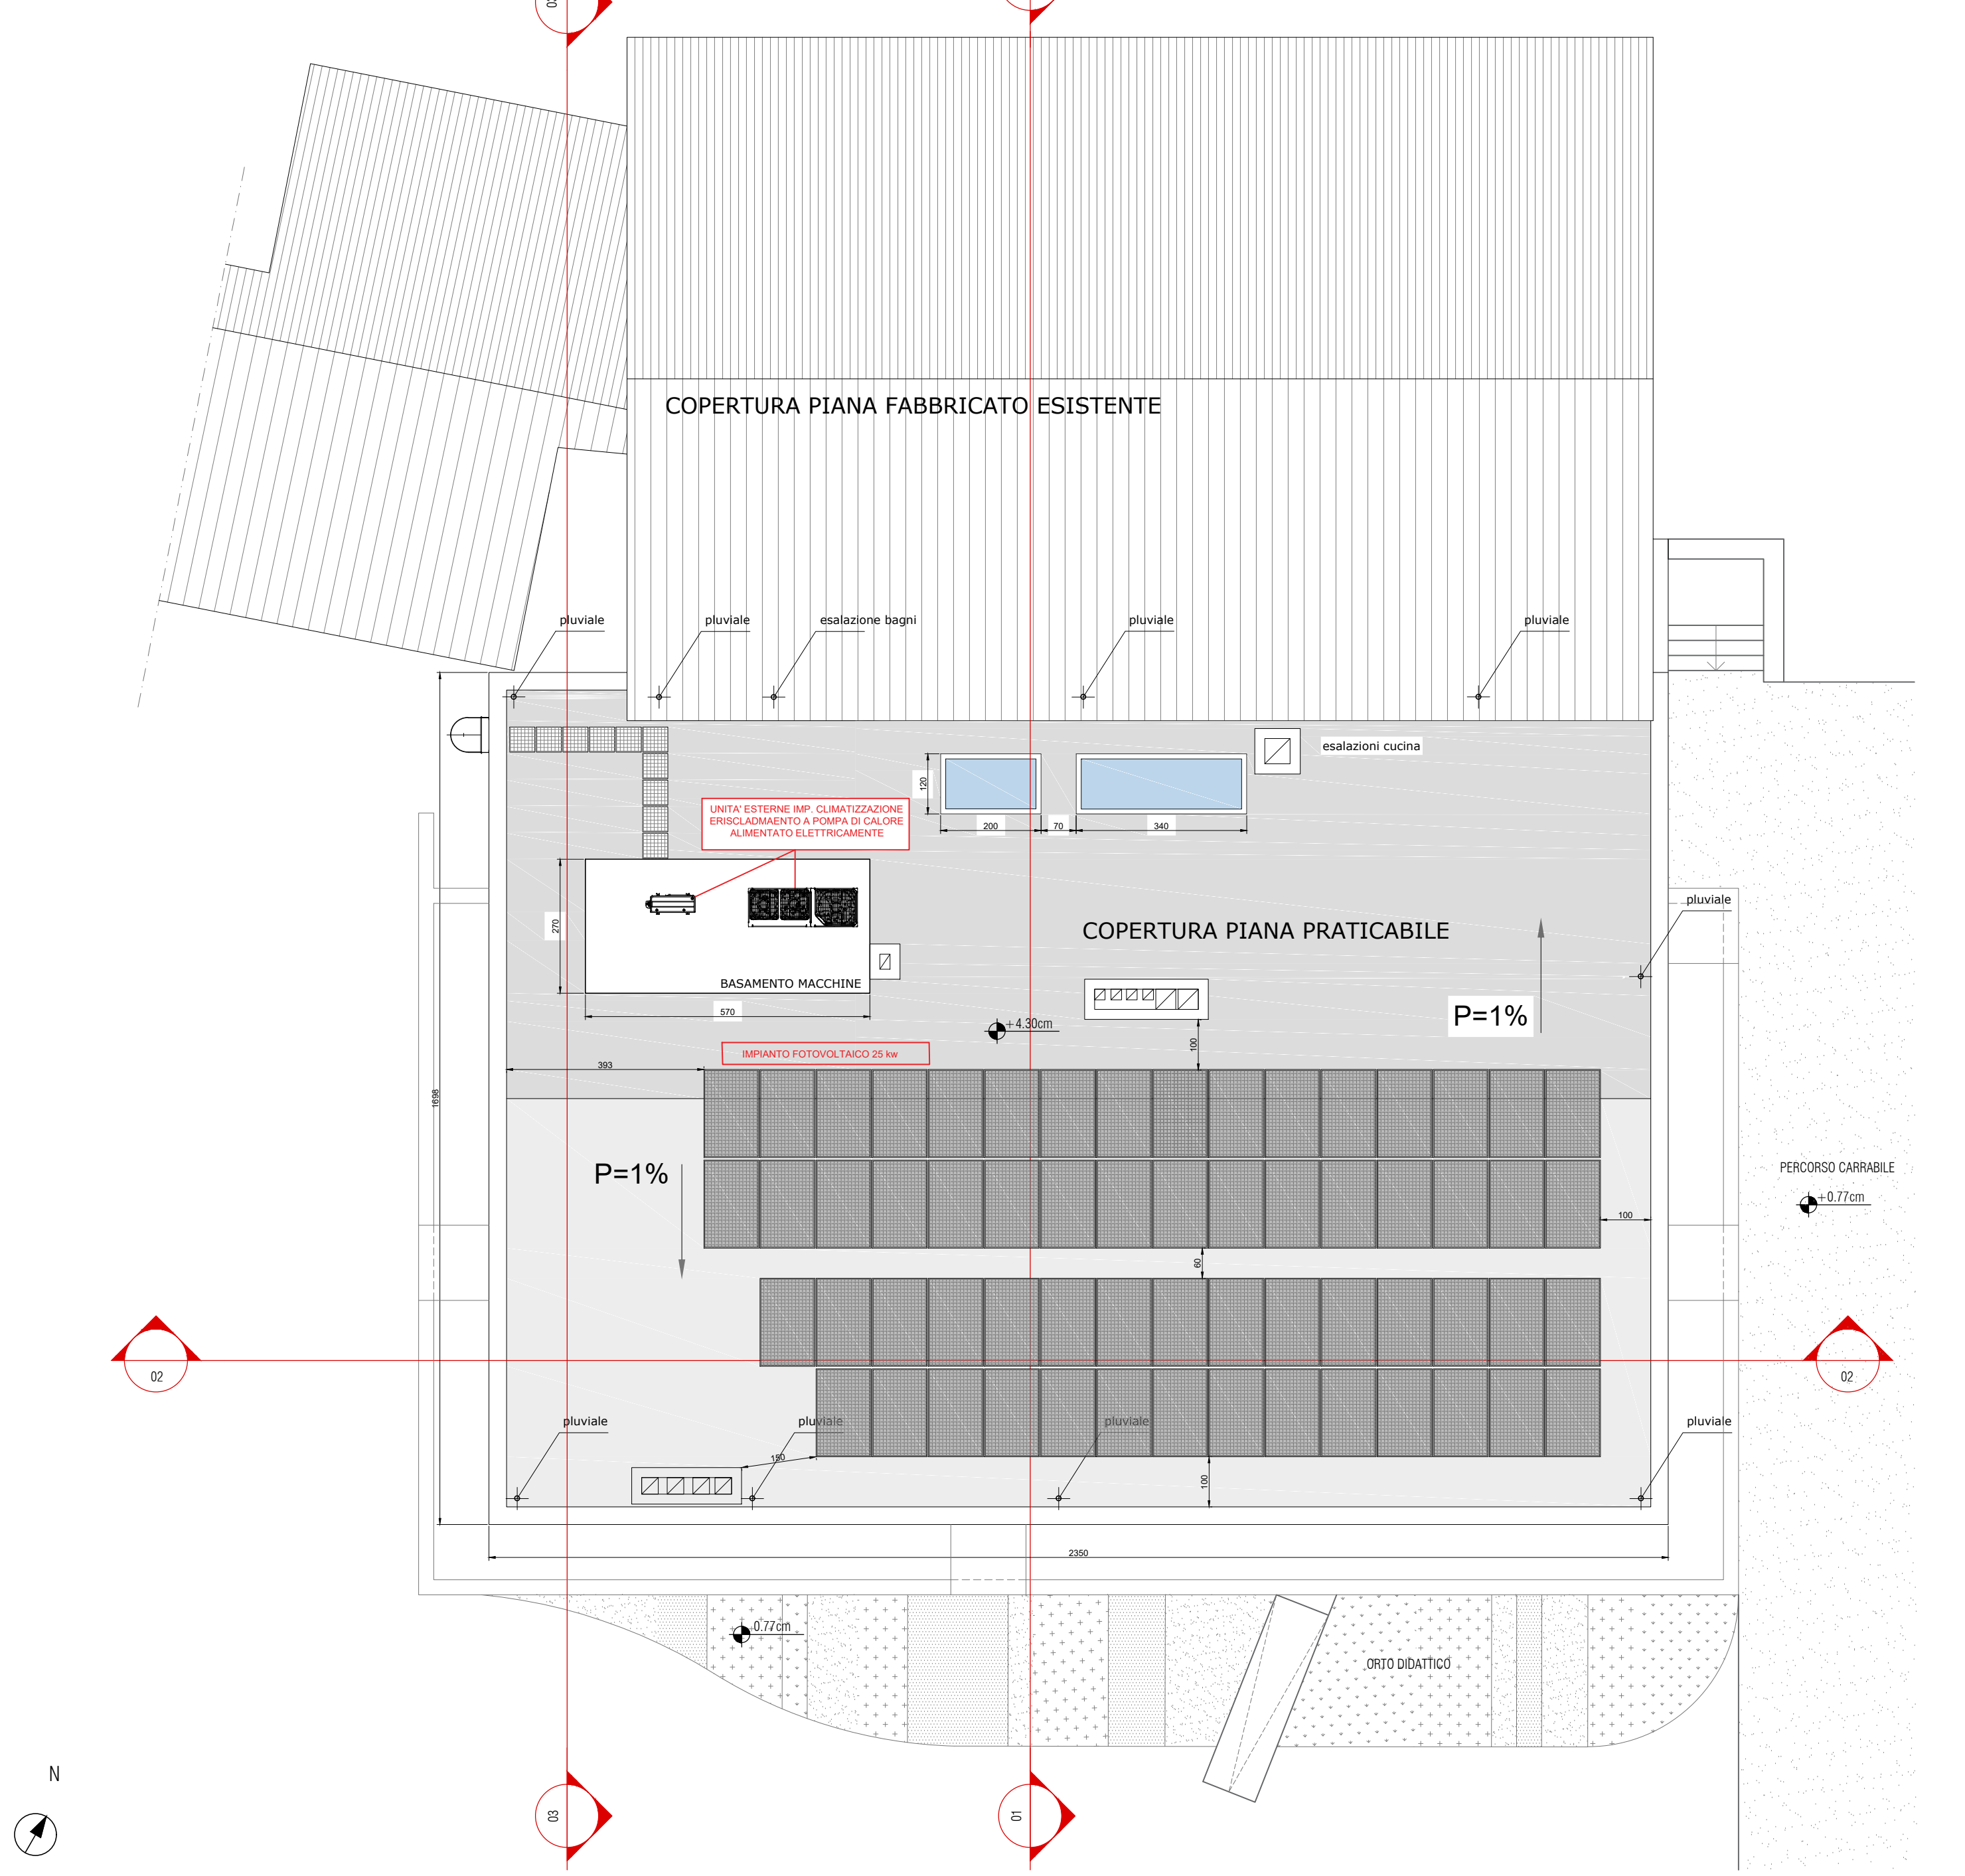

LEGENDA SUPERFICI LOCALI E RAPPORTI AEROILLUMINANTI

NR.	LOCALE	SUP. mq	SUP. LIBERA DA ARREDI FISSI mq	SUP. ILLUMINANTE mq	SUP. AREANTE mq	R.I.	R.A.	VERIFICA	ALTEZZA m
1	INGRESSO	22,07		1,62	1,62	-	-	-	2,70
2	FILTRO	5,20		1,80	1,80	-	-	-	2,70
3	MENSA	219,66		61,20	33,84	0,279	0,154	> 1/8	3,00
4	DISPENSA	13,02			-	-	-	-	3,00
5	DISIMP. 1	6,24			-	-	-	-	3,00
6	CUCINA	25,46		3,20	0,126	0,126	0,126	> 1/8	3,00
7	LAVAGGIO	14,02		1,80	1,80	0,128	0,128	> 1/8	3,00
8	DISIMP. 2	6,40			-	-	-	-	2,70
9	WC DISAB. UTENTI	3,50			-	-	AREAZIONE FORZATA 12 VOL/CORA	-	2,70
10	SPOGLIAT. UOMINI	2,80	2,00		-	-	AREAZIONE FORZATA 12 VOL/CORA	-	2,70
11	ANTIB. UOMINI	3,61			-	-	AREAZIONE FORZATA 12 VOL/CORA	-	2,70
12	WC 1	1,20			-	-	AREAZIONE FORZATA 12 VOL/CORA	-	2,70
13	SPOGLIAT. DONNE	5,24	3,60		-	-	AREAZIONE FORZATA 12 VOL/CORA	-	2,70
14	ANTIB. DONNE	4,88			-	-	AREAZIONE FORZATA 12 VOL/CORA	-	2,70
15	WC 2	1,37			-	-	AREAZIONE FORZATA 12 VOL/CORA	-	2,70

TOT. 334,67 mq

PROGETTO DEFINITIVO/ESECUTIVO
REALIZZAZIONE NUOVA MENSA PRESSO
LA SCUOLA PRIMARIA PEZZANI



COMUNE DI LODI

PNRR Missione 4 - Istruzione e Ricerca componente 1
Potenziamento dell'offerta dei servizi di istruzione: dagli
asili nido alle università- Investimento 1.2: Piano di
estensione del tempo pieno e mense
**REALIZZAZIONE NUOVA MENSA PRESSO
LA SCUOLA PRIMARIA PEZZANI**
Via Papa Giovanni XXIII n.13 Lodi

CUP E15E22000170001
PROGETTO DEFINITIVO/ESECUTIVO
(ART.25 E 26/33 DPR n.207/2010)

PROGETTO ANTINCENDIO - NUOVO FABBRICATO
PLANIMETRIE E SEZIONI
Scala 1:100

ELABORATO:
VVF02

DATA:

Gennaio 2023

Committente:
Comune di Lodi
Piazzale Forni n.1, 26900 Lodi

Progettisti
Ing. STEFANO TASSI
Via Pisaroni n.14, 29121 Piacenza

R.U.P.
Geom. GAETANO ITALIA