



COMUNE DI LODI

PNRR Missione 4 - Istruzione e Ricerca componente 1
Potenziamento dell'offerta dei servizi di istruzione: dagli
asili nido alle università- Investimento 1.2: Piano di
estensione del tempo pieno e mense
**REALIZZAZIONE NUOVA MENSA PRESSO
LA SCUOLA PRIMARIA PEZZANI**
Via Papa Giovanni XXIII n.13 Lodi



CUP E15E22000170001

PROGETTO DEFINITIVO/ESECUTIVO
(ART.25 E 26/33 DPR n.207/2010)

ABACO DEGLI ELEMENTI NON STRUTTURALI
E DELLE FINITURE:
CONTROSOFFITTI
PLANIMETRIA PIANO TERRA
Scala 1:100

Committente:
Comune di Lodi
Piazzale Forni n.1, 26900 Lodi
Progettista
Ing. STEFANO TASSI
Via Pisaroni n.14, 29121 Piacenza
R.U.P.
Geom. GAETANO ITALIA

PIANTA PIANO TERRA Scala 1:100

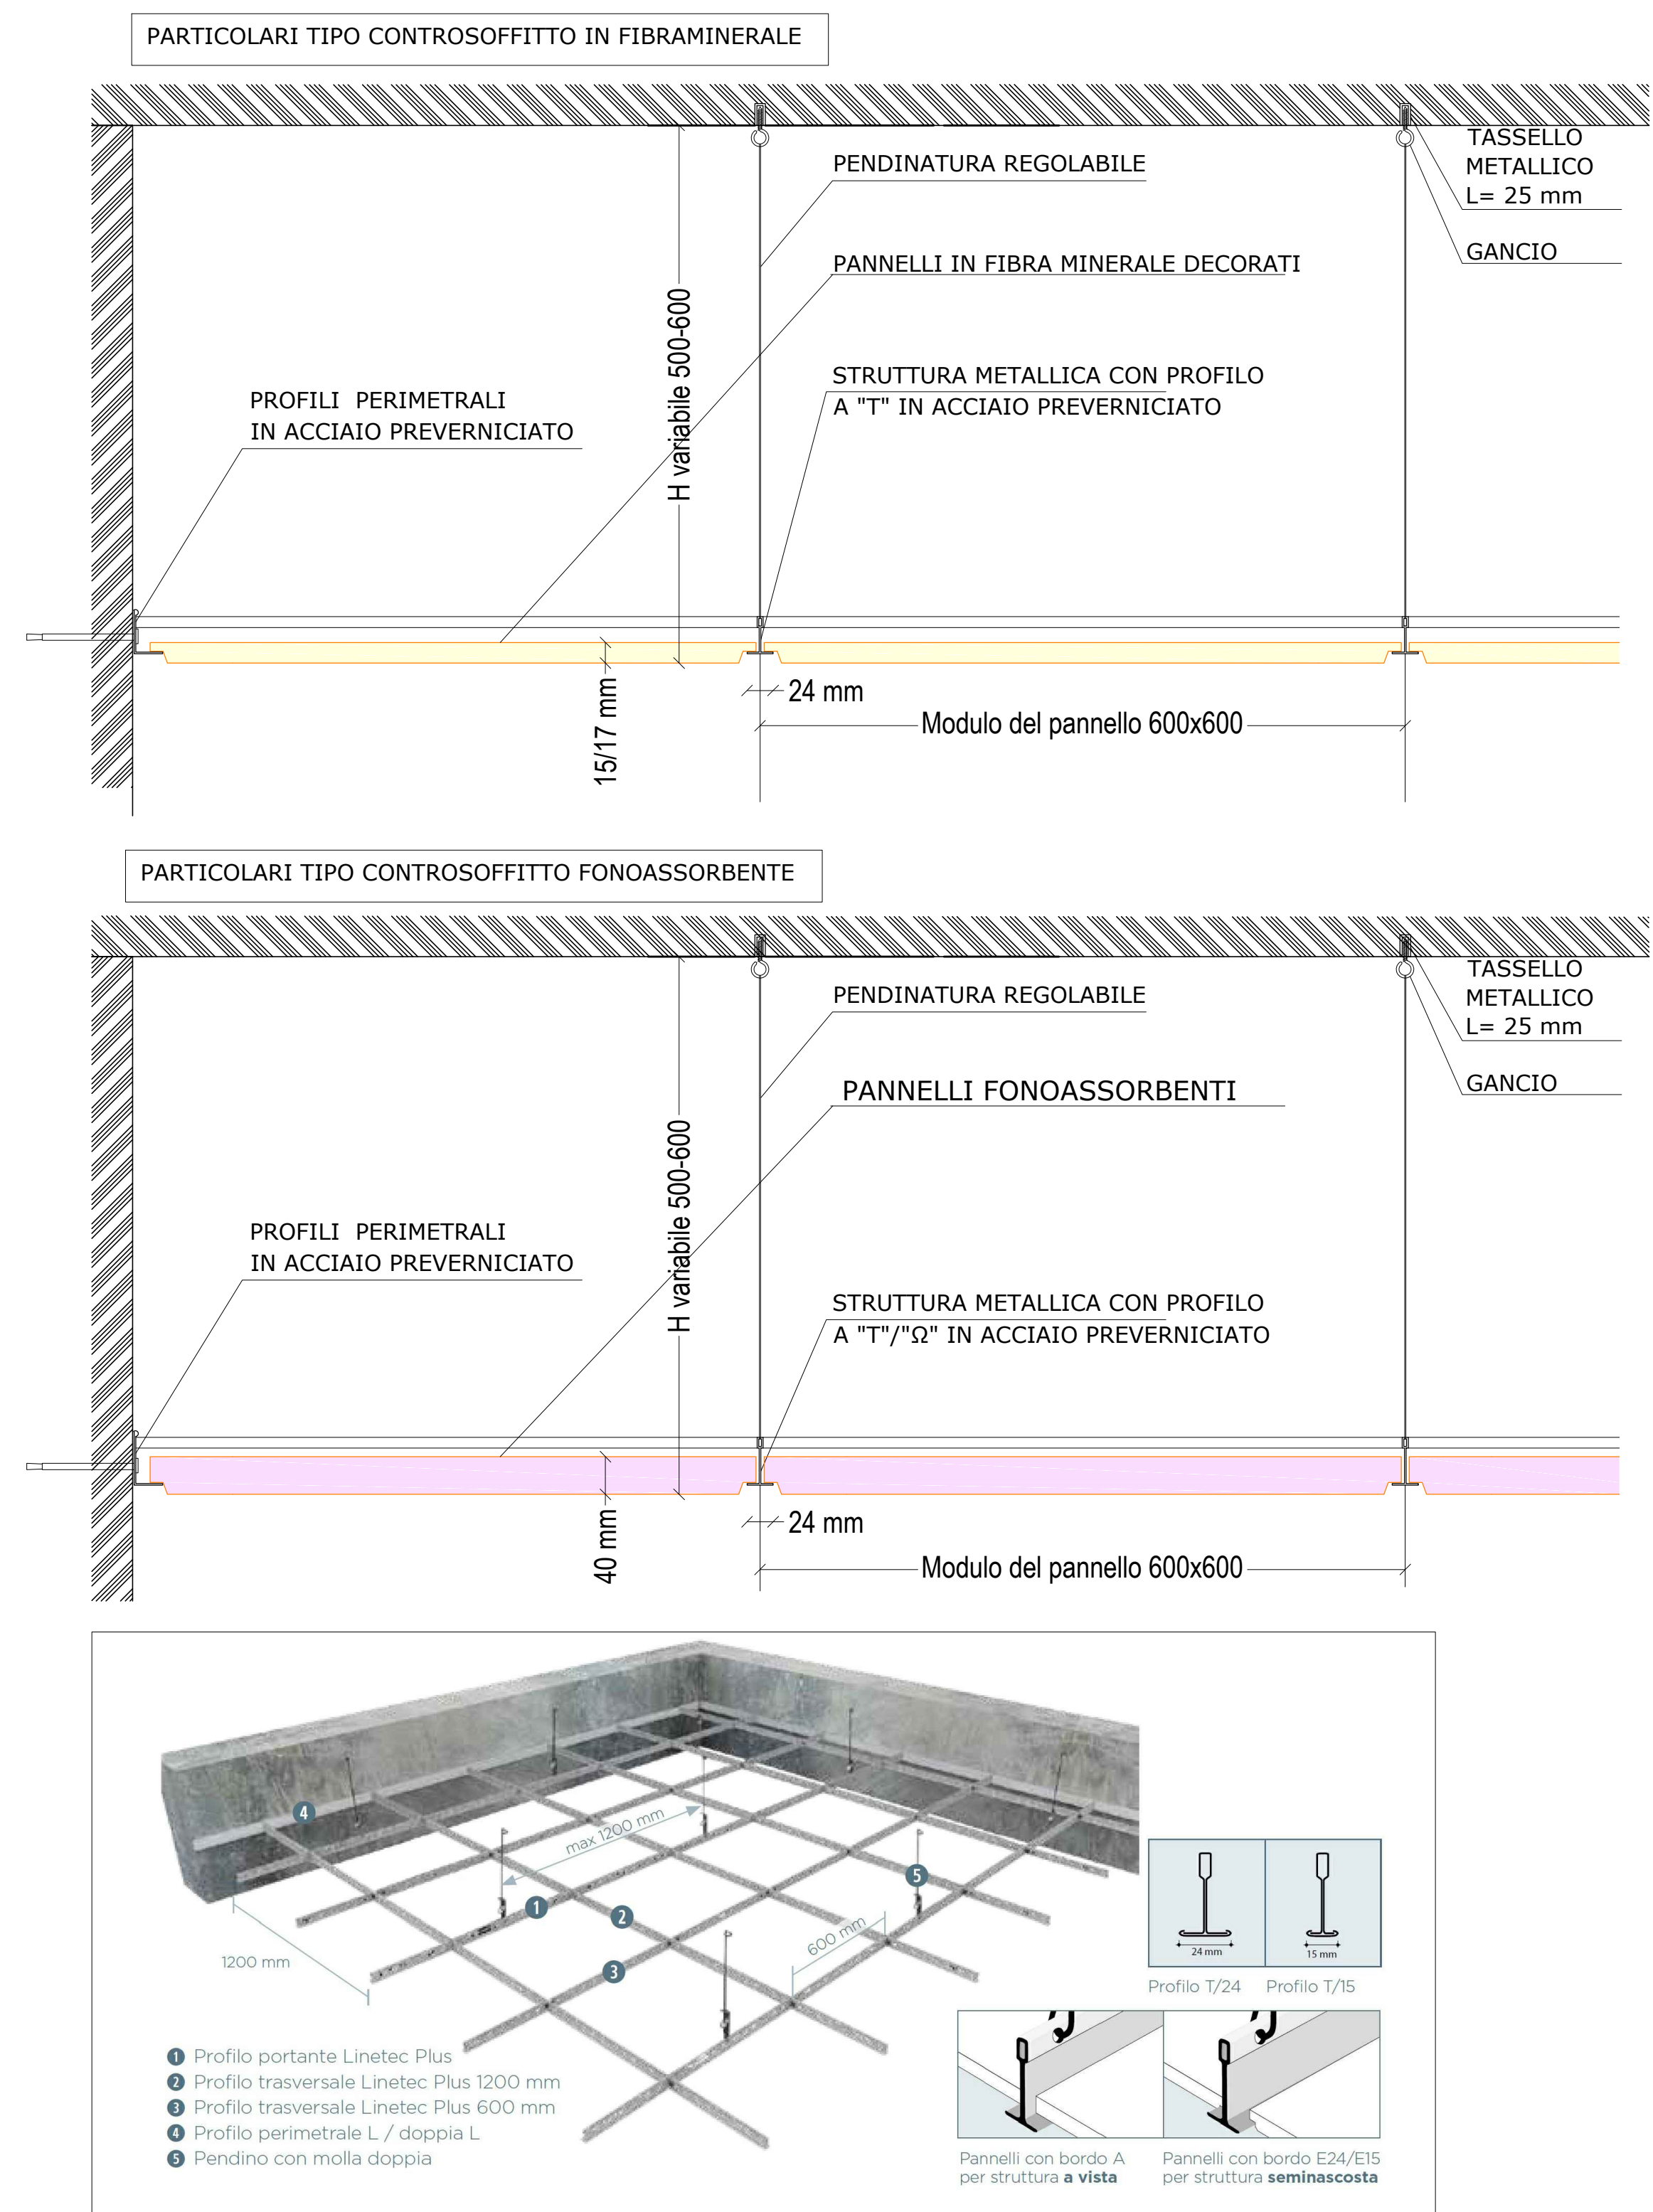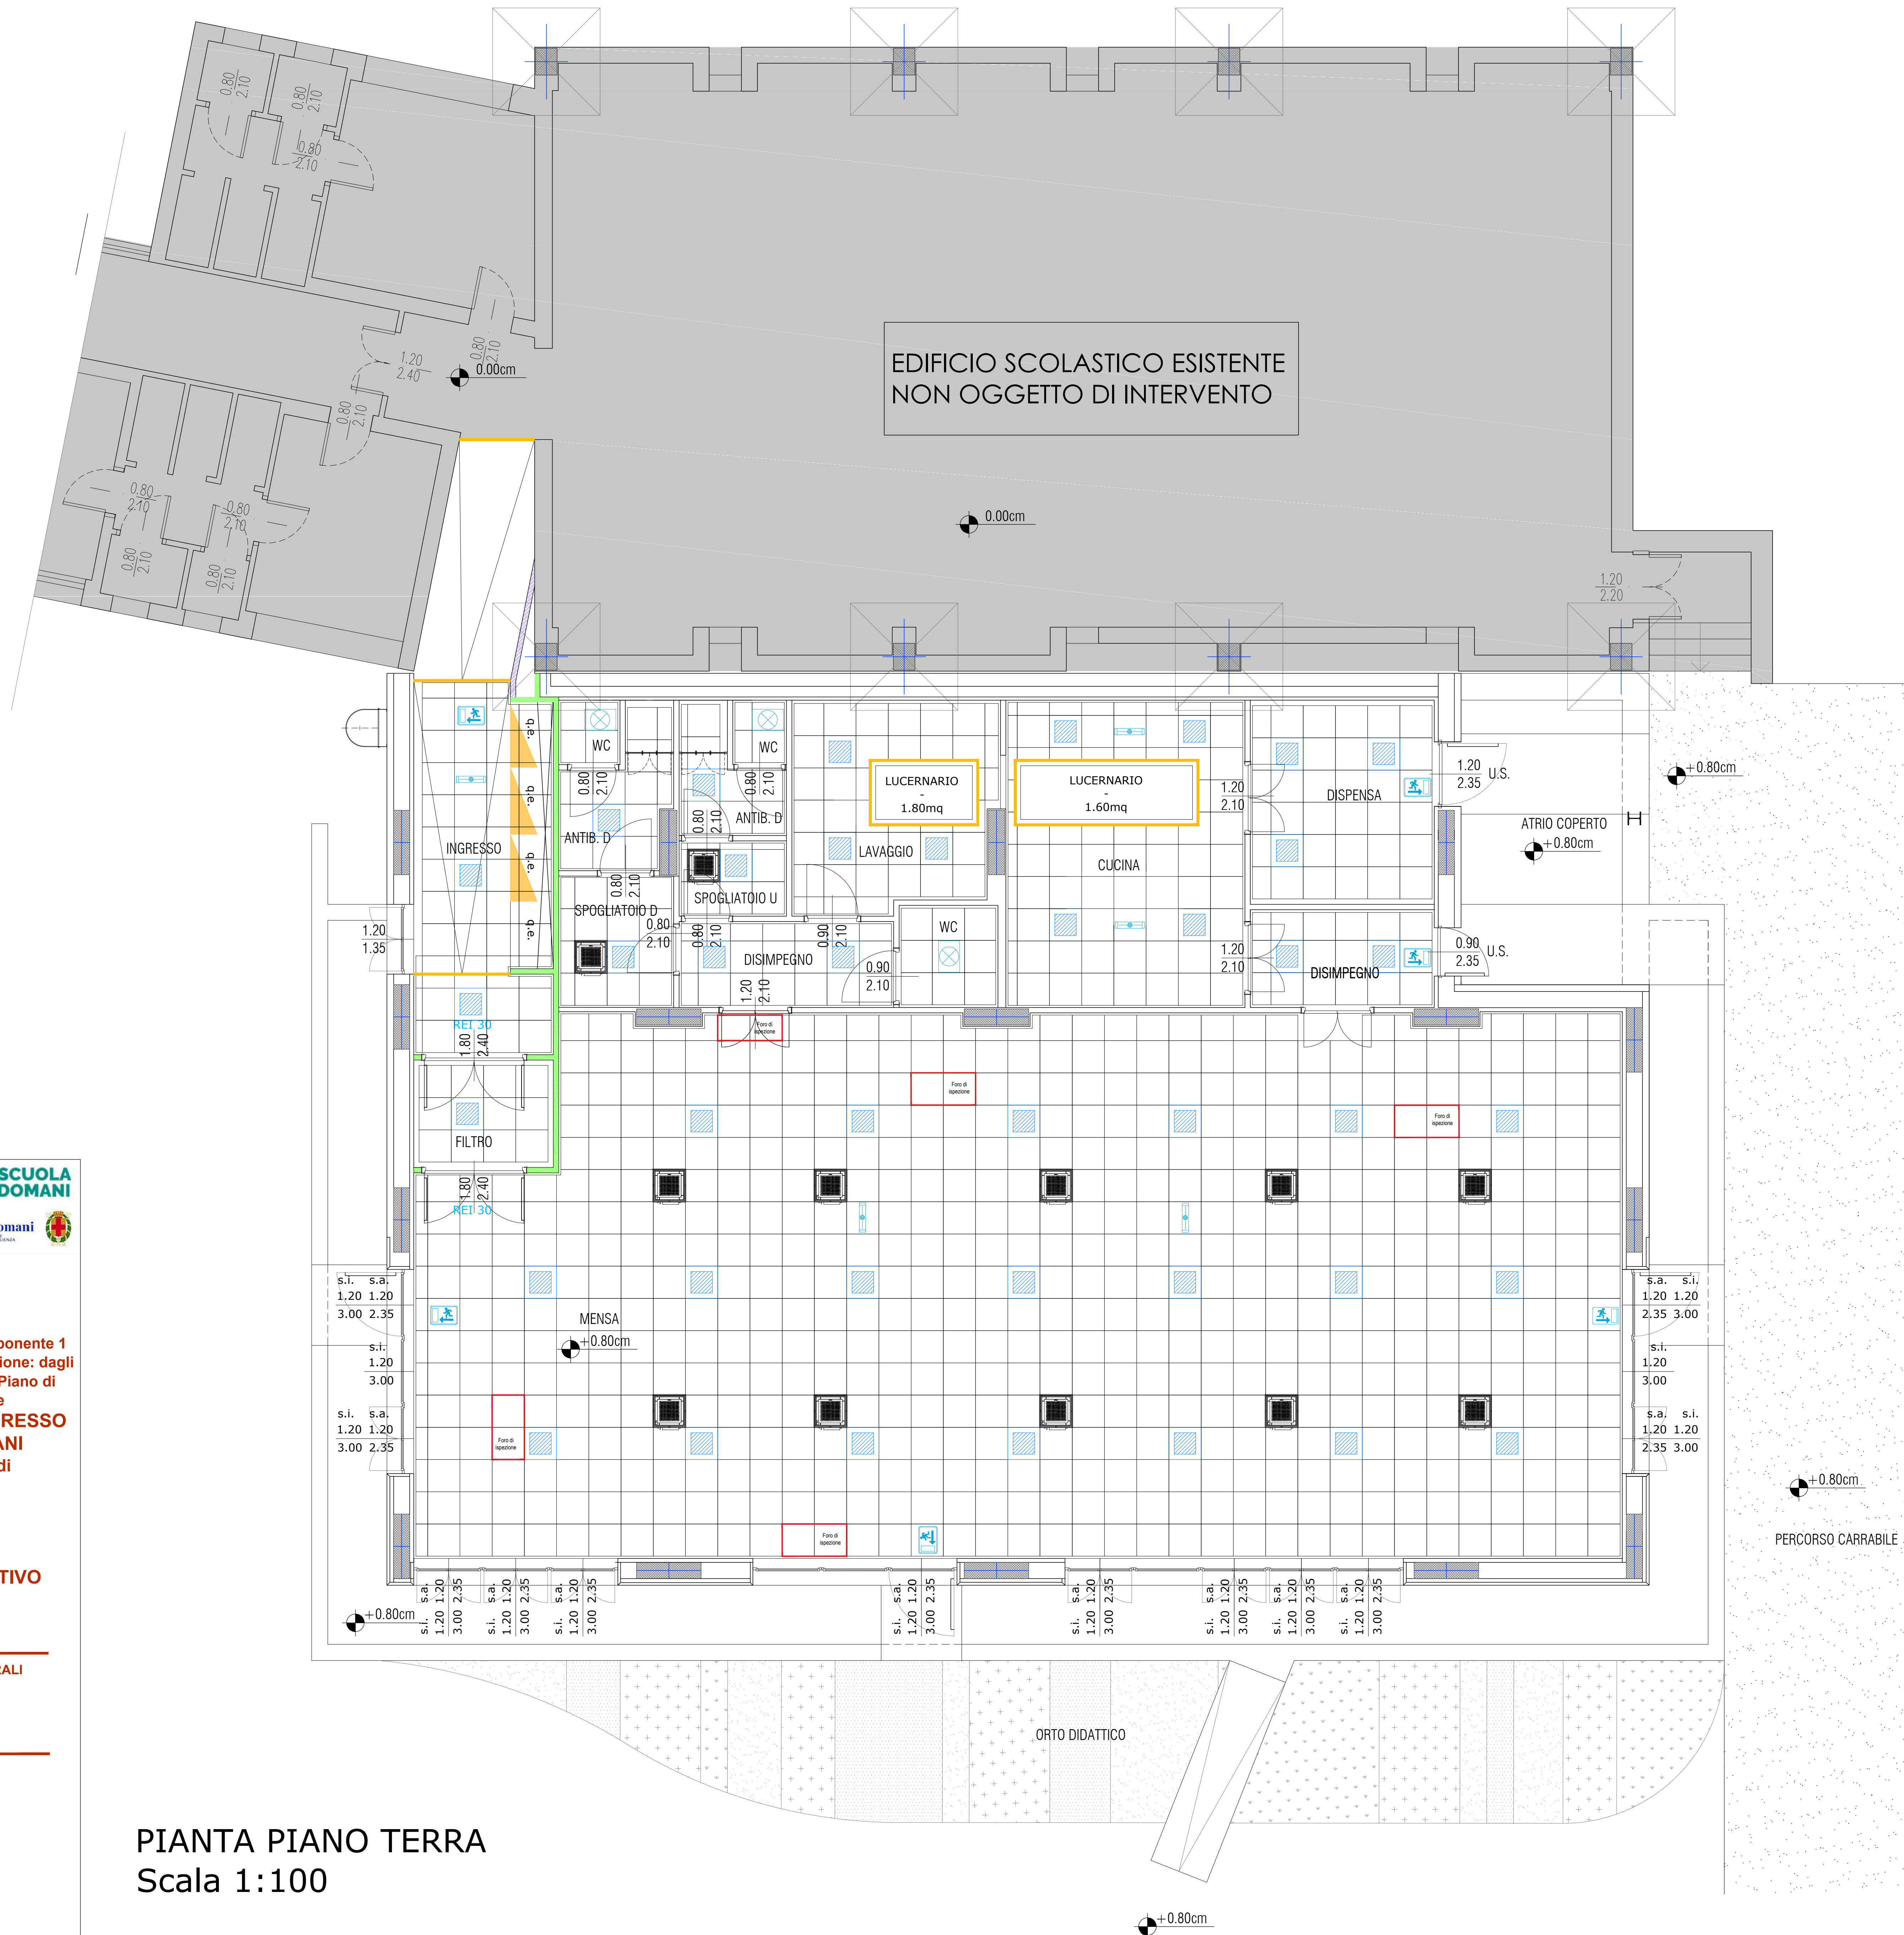

CONTROSOFFITTI

- CONTROSOFFITTO IN FIBRA MINERALE - Art. 89**
Controsoffitti in pannelli di fibra minerale a decoro fessurato, bianco, spessore 15 - 17 mm, con cornice perimetrale di finitura; orditura di sostegno costituita da profili portanti ed intermedi in acciaio zincato preverniciato, con adeguata pendinatura. Con pannelli: 600 x 600 mm a bordi disegnati, orditura seminasosta.
- CONTROSOFFITTO FONOASSORBENTE IN FIBRA DI LEGNO MINERALIZZATA - Art. 88**
Controsoffitto acustico con pannelli di lana di roccia vulcanica, spessore 40 mm, rispondenti ai Criteri Ambientali Minimi di cui al Decreto 23 giugno 2022 del Ministero della Transizione Ecologica; il pannello ha più elevate caratteristiche di assorbimento acustico (adatto ad aule scolastiche, mense, auditorium, ecc), è stabile al 100% in ambiente umido ed è certificato secondo la norma UNI ISO 1182. L'orditura di sostegno è costituita da una pendinatura con profili portanti ed intermedi in acciaio zincato preverniciato e con pannelli 600 x 600 mm, lato a vista rivestito da velo vetro minerale, colore bianco, lato opposto rivestito da velo vetro naturale di protezione, Reazione al fuoco Euroclasse A1, Assorbimento acustico $aw = 0,95$: classe A, Resistenza termica $R = 1,14 \text{ m}^2 \text{ K/W}$; orditura a vista.
- VELETTA IN CARTONGESSO - Art.90**
Velelette rettilinee per raccordo salti di quota di controsoffitti realizzati a pié d'opera in impasto gessoso rinforzato con fibra vegetale ed armate con tondini di acciaio zincato, superficie a vista liscia, montate in opera mediante stuccatura delle giunture con lo stesso impasto gessoso rinforzato e sospese alle soprastanti strutture mediante pendinatura in acciaio.

TINTEGGIATURE, RASATURE E INTONACI INTERNI

TINTEGGIATURA COMPRESA DI PREDISPOSIZIONE PARETI - Art.92
Tinteggiatura a due riprese, su superfici interne in intonaco civile o lisciate a gesso, già preparate ed isolate. Compresi piani di lavoro ed assistenze murarie. Con idropittura a base di resine in emulsione, secondo norma UNI EN 13300, cariche micronizzate, additivi, battericidi, fungicidi a base di resina acrilica, trasparente e lavabile con sapone (p.s. 1,31 kg/l - resina 0,13-0,17 l/m²). Lavabilità > 10.000 colpi spazzola