



COMUNE DI LODI

PNRR Missione 4 - Istruzione e Ricerca componente 1  
Potenziamento dell'offerta dei servizi di istruzione: dagli  
asili nido alle università- Investimento 1.2: Piano di  
estensione del tempo pieno e mense  
**REALIZZAZIONE NUOVA MENSA PRESSO  
LA SCUOLA PRIMARIA PEZZANI**  
Via Papa Giovanni XXIII n.13 Lodi

CUP E15E22000170001


PROGETTO DEFINITIVO/ESECUTIVO  
(ART.25 E 26/33 DPR n.207/2010)

STATO DI PROGETTO  
PLANIMETRIE E SEZIONI  
Scala 1:100



ELABORATO:  
**EG06**  
  
DATA:  
Gennaio 2023

Committente:  
Comune di Lodi  
Piazzale Forni n.1, 26900 Lodi  
  
Progettista  
Ing. STEFANO TASSI  
Via Pisaroni n.14, 29121 Piacenza  
R.U.P.  
Geom. GAETANO ITALIA


SEZIONE TIPO 1  
Scala 1:100

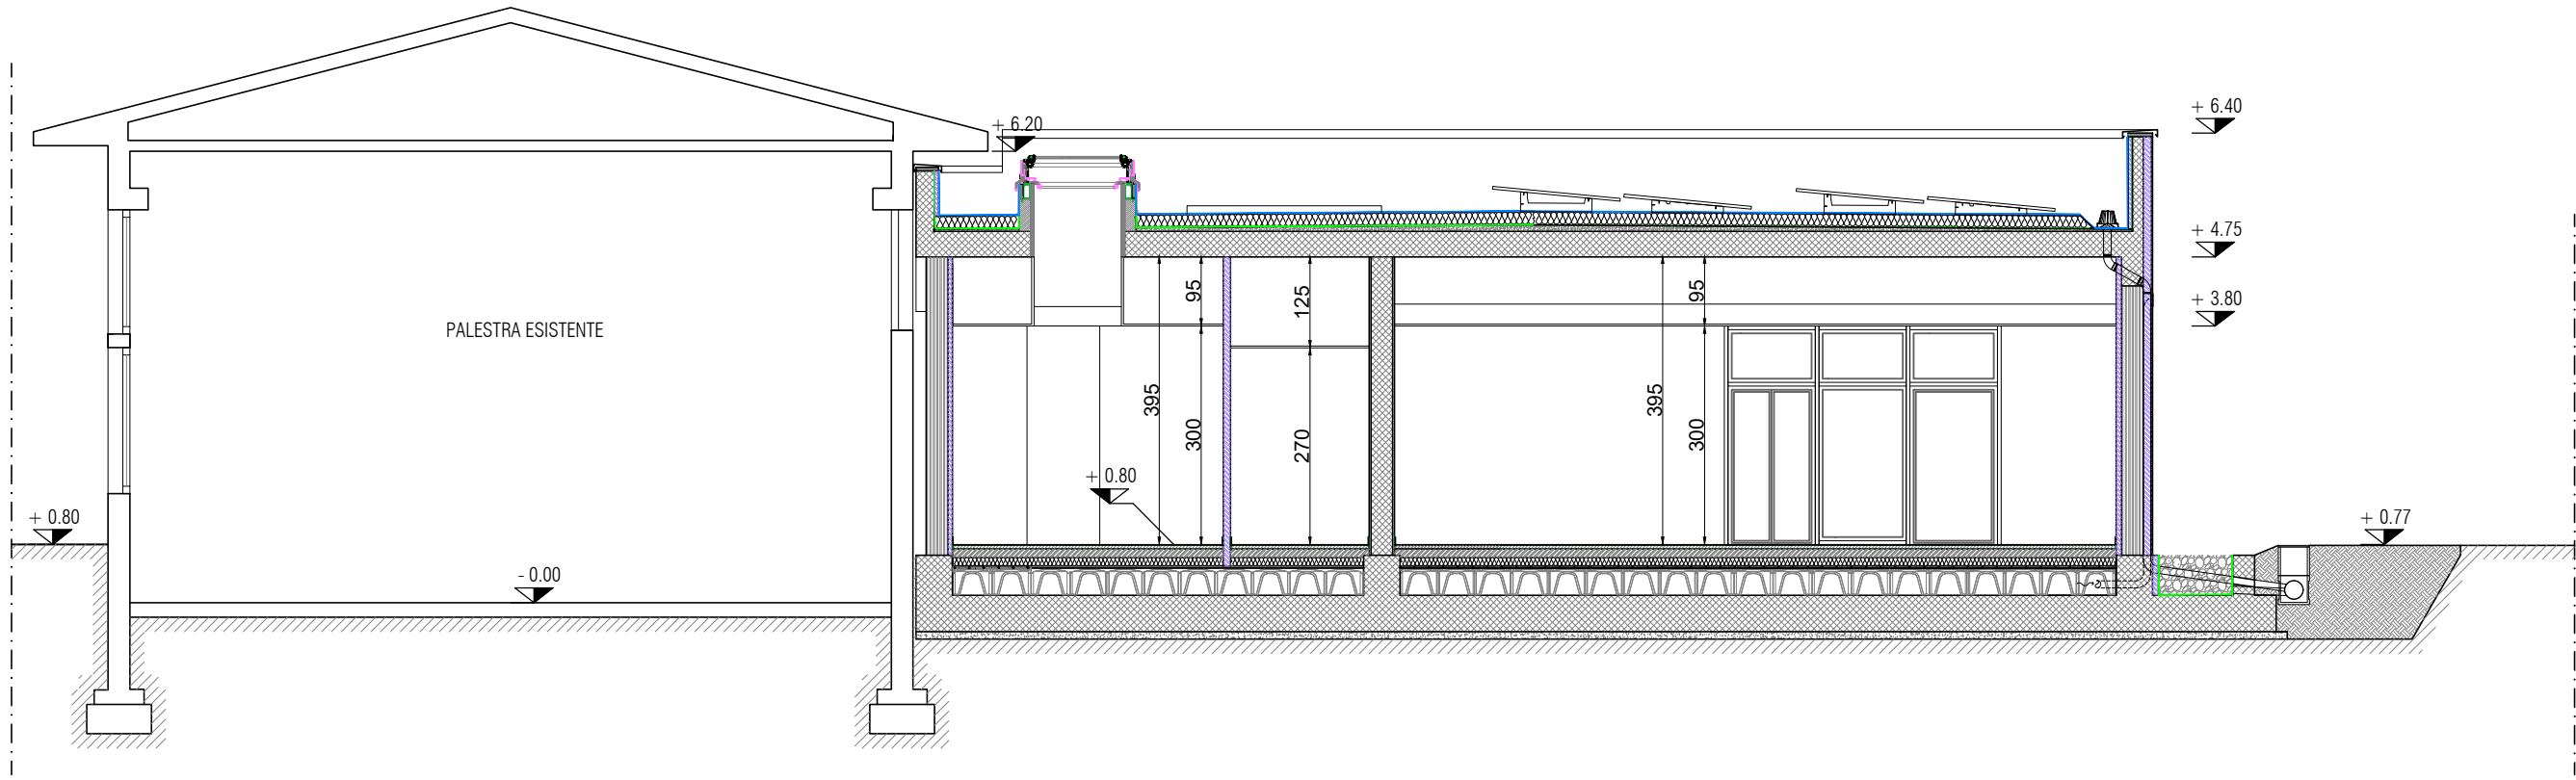


SEZIONE TIPO 2  
Scala 1:100

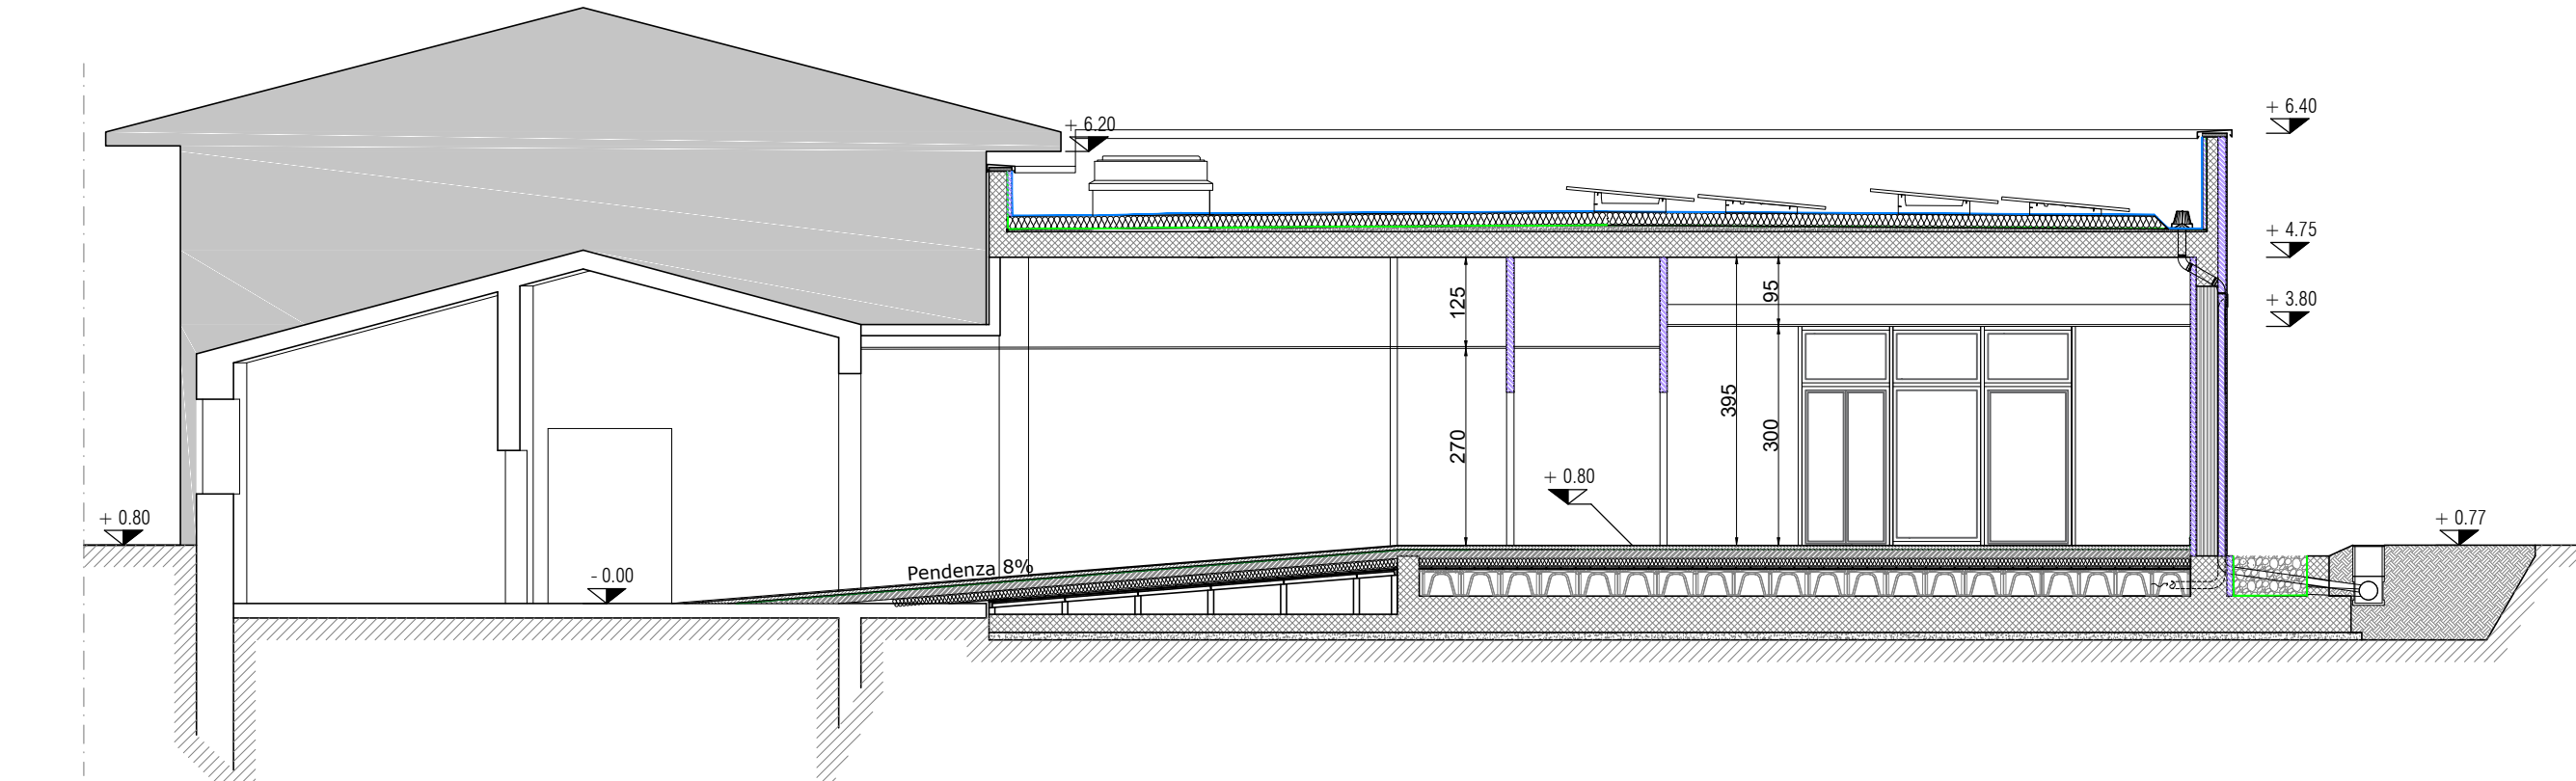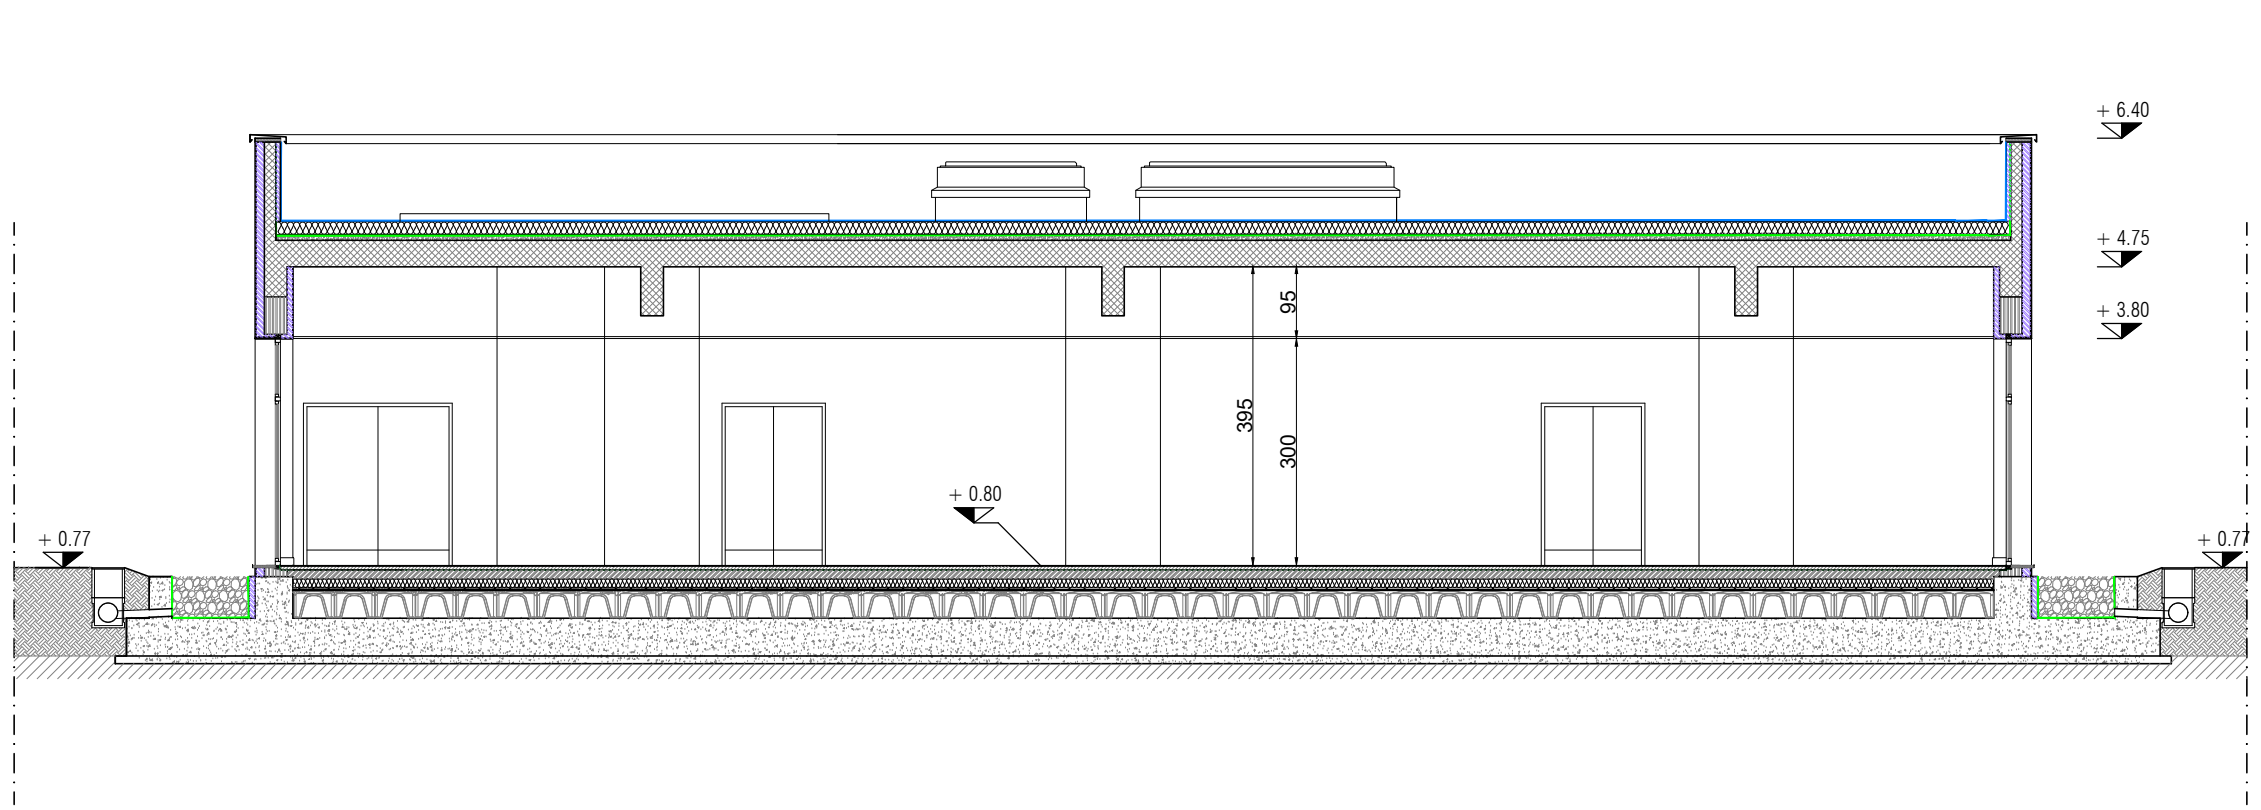

PIANTA PIANO TERRA  
Scala 1:100

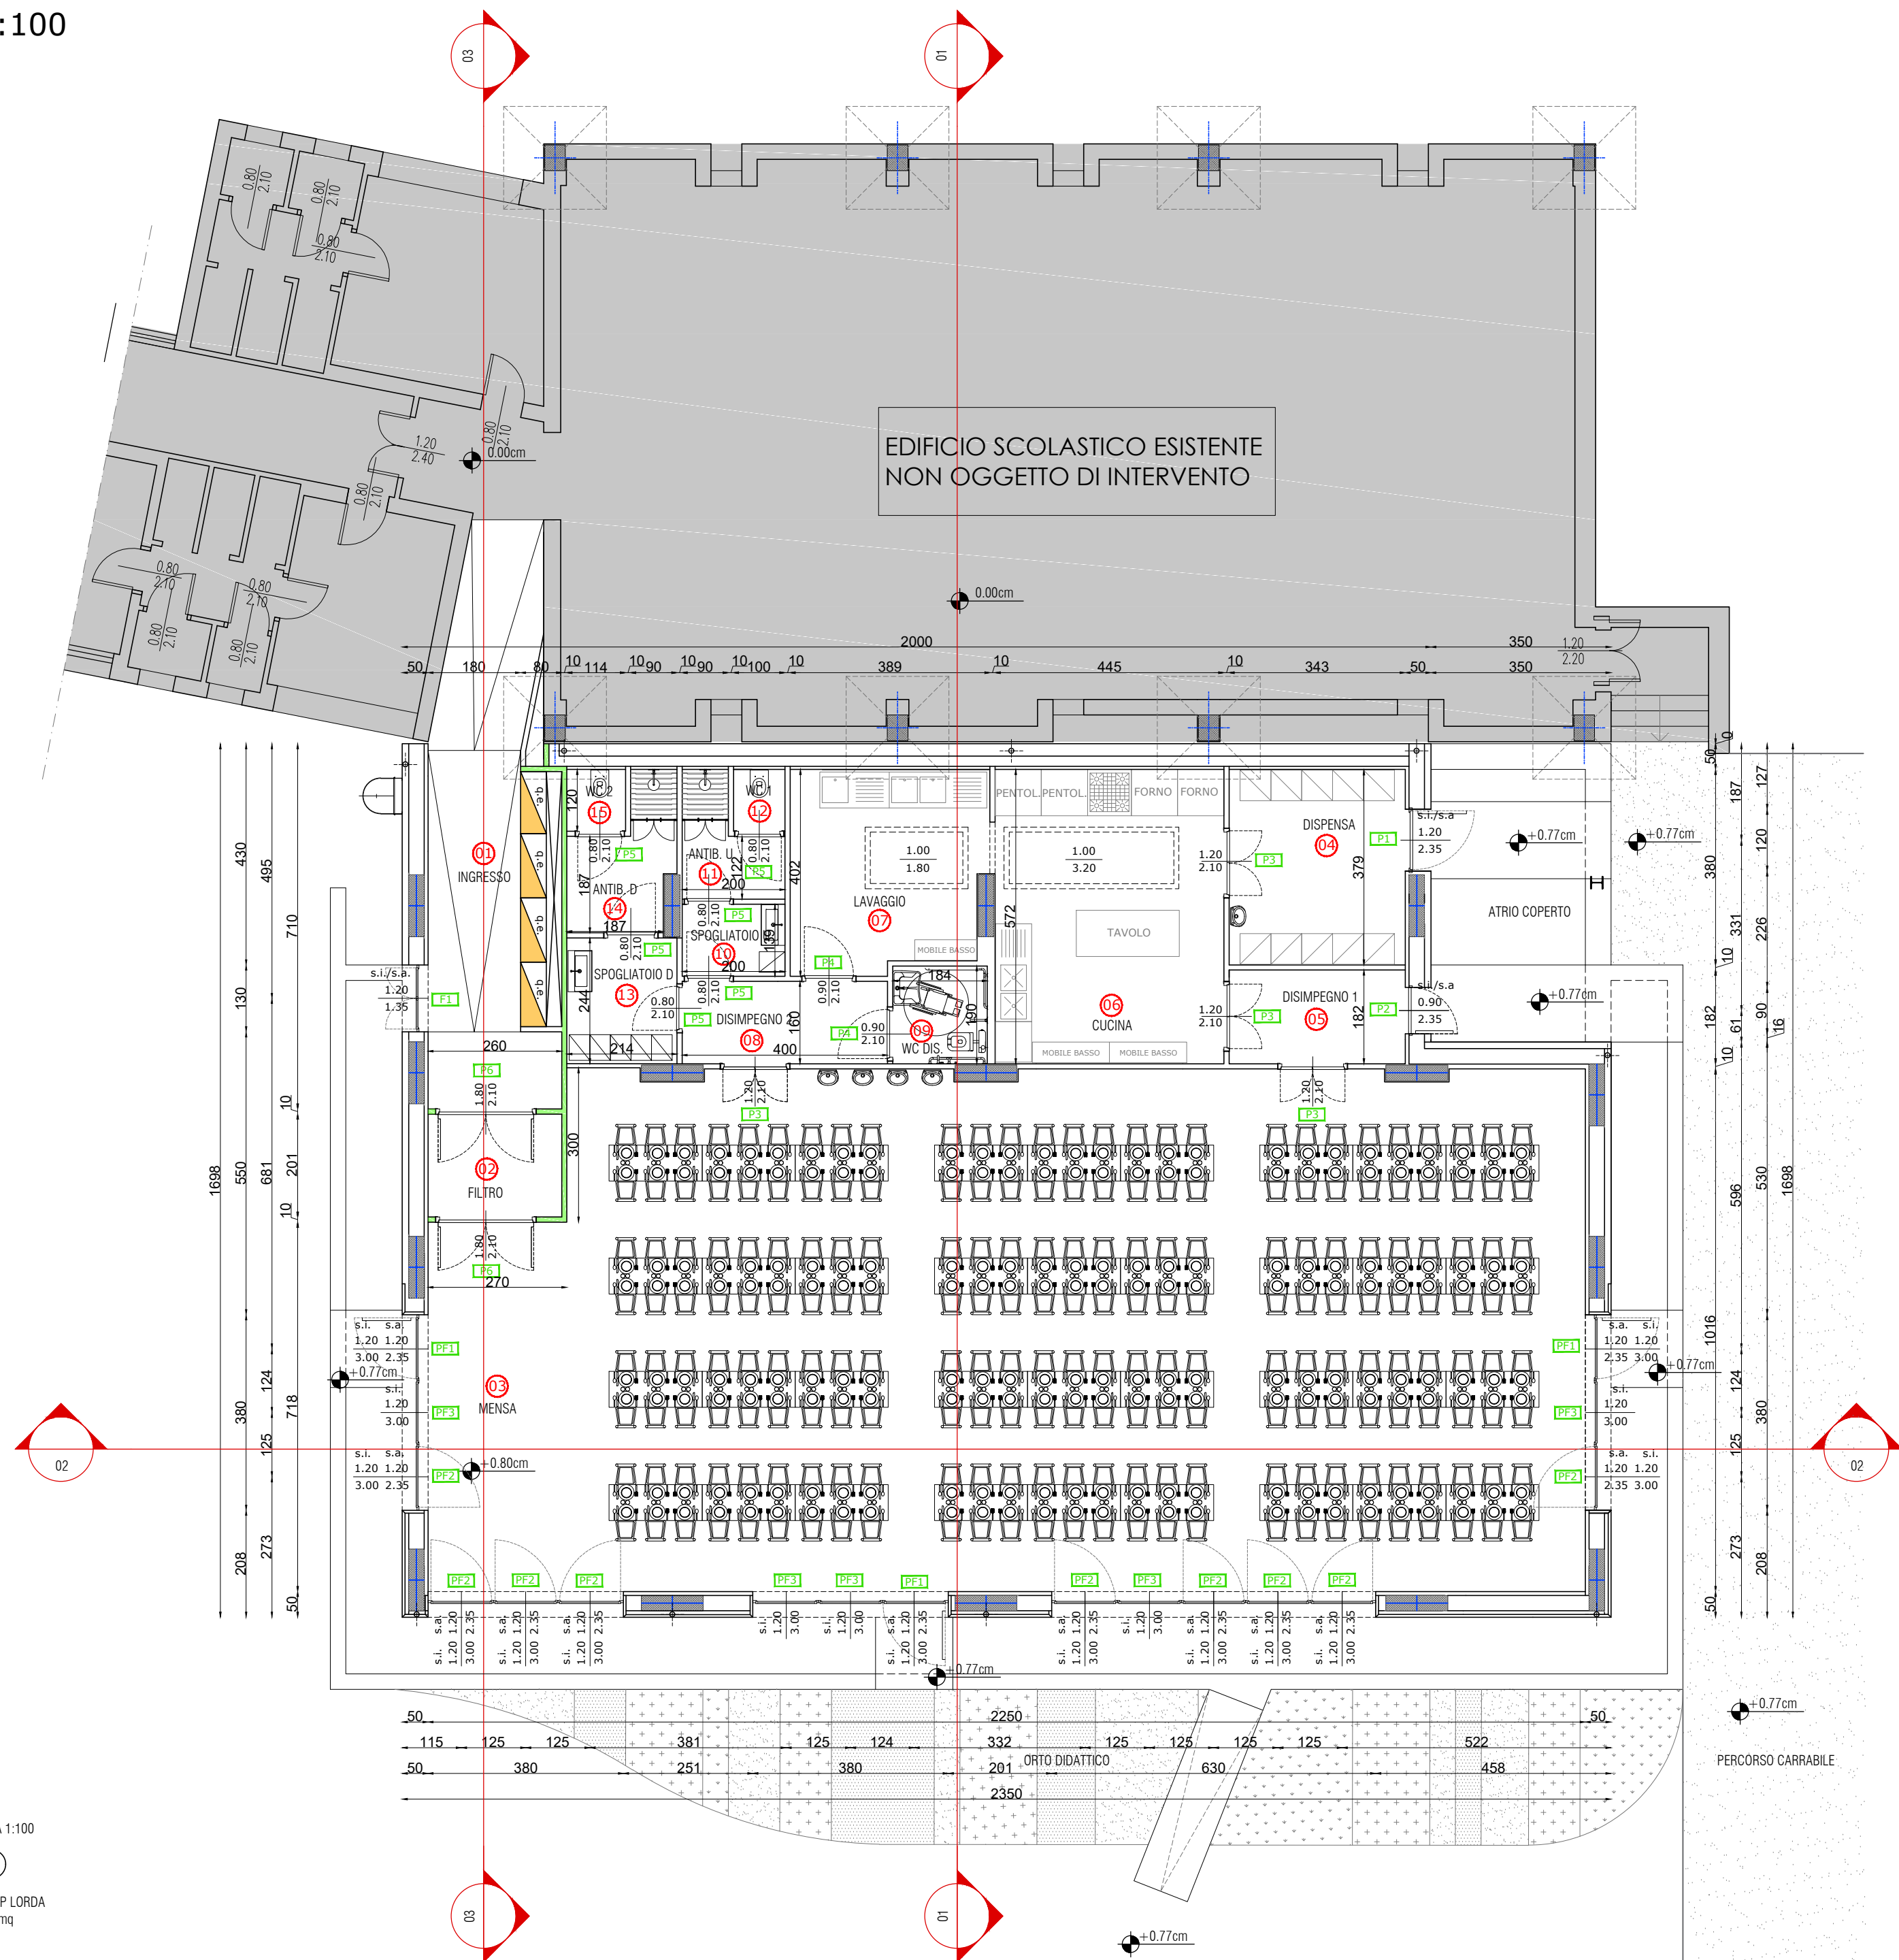

PIANTA COPERTURA  
Scala 1:100

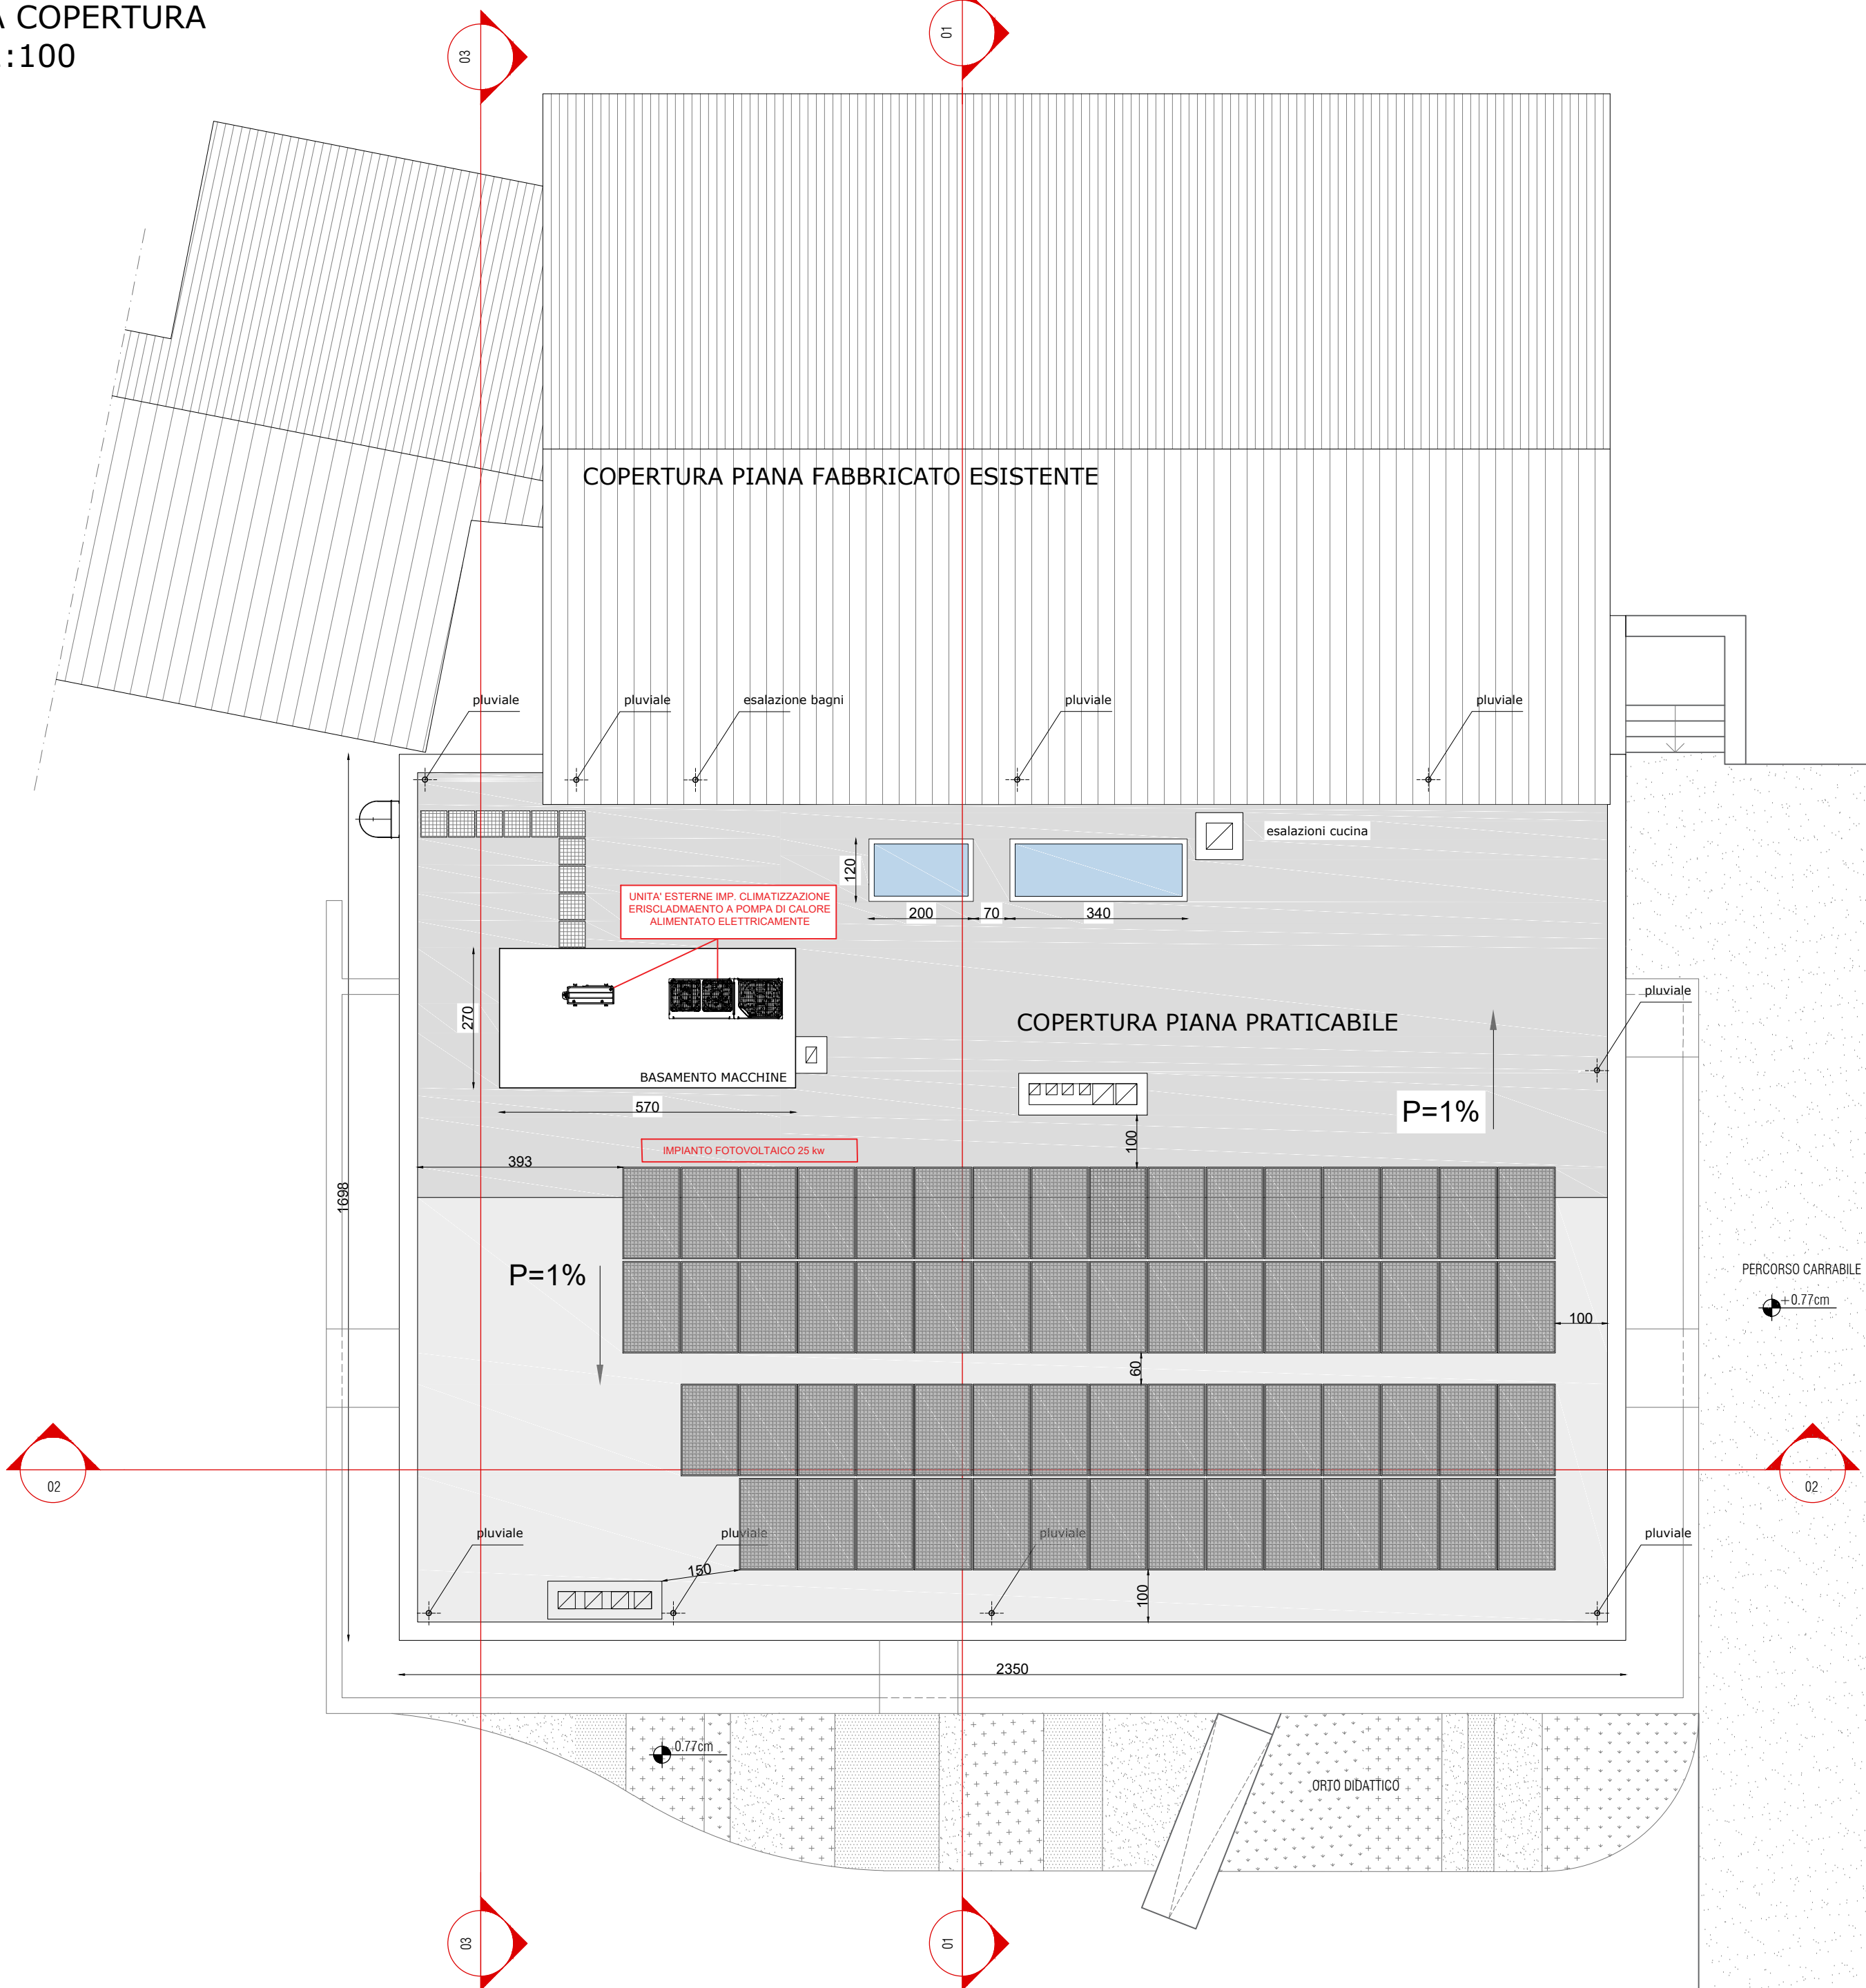

| Tabella 5 DM 18,12,75 p.to 2                       |  |        |        |       |
|----------------------------------------------------|--|--------|--------|-------|
| Indici standard di superficie di scuola elementare |  |        |        |       |
|                                                    |  | alunni | indice | mq    |
| elementare                                         |  | 238    | 0,7    | 166,6 |

Superficie minima mensa (DM 18,12,1975) 166,6 mq  
Superficie massima mensa (DM 18,12,1975) 375 mq/scuola

LEGENDA SUPERFICI LOCALI E RAPPORTI AEROILLUMINANTI

| NR. | LOCALE           | SUP. mq | SUP. LIBERA DA ARREDI FISSI mq | SUP. ILLUMINANTE mq | SUP. AREANTE mq | R.I.  | R.A.  | VERIFICA | ALTEZZA m |
|-----|------------------|---------|--------------------------------|---------------------|-----------------|-------|-------|----------|-----------|
| 1   | INGRESSO         | 22,07   |                                | 1,62                | 1,62            | -     | -     | -        | 2,70      |
| 2   | FILTRO           | 5,20    |                                | 1,80                | 1,80            | -     | -     | -        | 2,70      |
| 3   | MENSA            | 219,66  |                                | 61,20               | 33,84           | 0,279 | 0,154 | > 1/8    | 3,00      |
| 4   | DISPENZA         | 13,02   |                                |                     |                 | -     | -     | -        | 3,00      |
| 5   | DISIMP. 1        | 6,24    |                                |                     |                 | -     | -     | -        | 3,00      |
| 6   | CUCINA           | 25,46   |                                | 3,20                | 3,20            | 0,126 | 0,126 | > 1/8    | 3,00      |
| 7   | LAVAGGIO         | 14,02   |                                | 1,80                | 1,80            | 0,128 | 0,128 | > 1/8    | 3,00      |
| 8   | DISIMP. 2        | 6,40    |                                |                     |                 | -     | -     | -        | 2,70      |
| 9   | WC DISAB. UTENTI | 3,50    |                                |                     |                 | -     | -     | -        | 2,70      |
| 10  | SPOGLIAT. UOMINI | 2,80    | 2,00                           |                     |                 | -     | -     | -        | 2,70      |
| 11  | ANTIB. UOMINI    | 3,61    |                                |                     |                 | -     | -     | -        | 2,70      |
| 12  | WC 1             | 1,20    |                                |                     |                 | -     | -     | -        | 2,70      |
| 13  | SPOGLIAT. DONNE  | 5,24    | 3,60                           |                     |                 | -     | -     | -        | 2,70      |
| 14  | ANTIB. DONNE     | 4,88    |                                |                     |                 | -     | -     | -        | 2,70      |
| 15  | WC 2             | 1,37    |                                |                     |                 | -     | -     | -        | 2,70      |

TOT. 334,67 mq

334,67 mq > sup. minima mensa 166,60 mq (DM 18.12.1975)  
334,67 mq < sup. massima mensa 375 mq per elementari (DM 18.12.1975)