
 


OPERE COMPLEMENTARI - FASI DI COMPLETAMENTO SUCCESSIVE

Idrante a muro "Basic Line" con lancia "LONGJET-V"

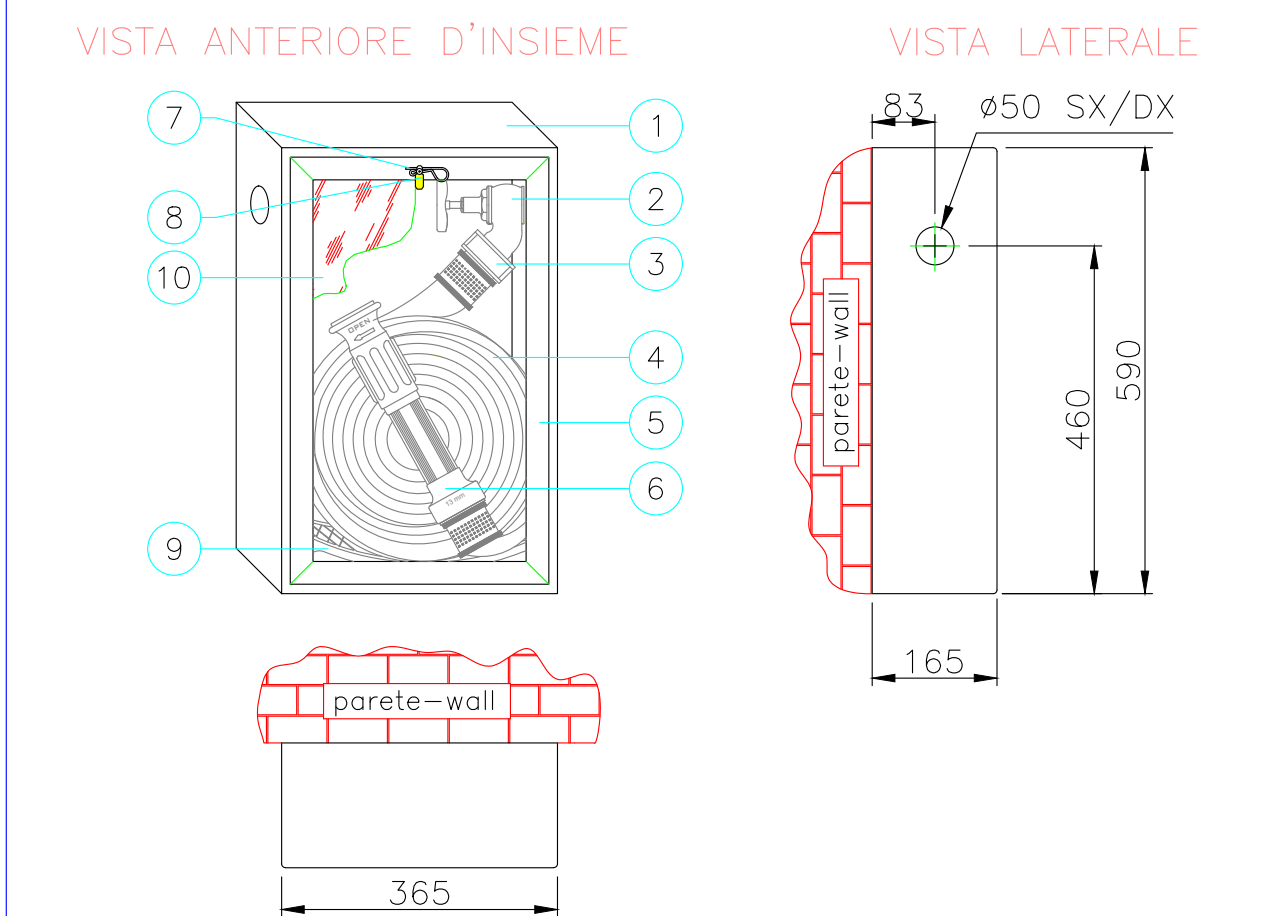

- |    |                                                            |
|----|------------------------------------------------------------|
| 1  | Cassetta di contenimento "Basic Line" e banchi girettonali |
| 2  | Rubinetto idrante DN45x1/2 ISO 7 PN 16                     |
| 3  | Raccordo DN45 - UNI 804                                    |
| 4  | Tubazione flessibile DN45 UNI-EN 14540                     |
| 5  | Telaio portatelaio dim. 585x32mm                           |
| 6  | Lancia frazionatrice a rotazione "LONGJET V" DN45          |
| 7  | Fermaglio                                                  |
| 8  | Sigillo                                                    |
| 9  | Sostegno per tubazione                                     |
| 10 | Lastro trasparente "Fire Glass"                            |

Idrante a muro da interno a parete "Basic Line" DN 45 EN 671-2  
Det. CE n° 0497/096/172

### LEGENDA ANTINCENDIO

- TUBAZIONE ANTINCENDIO
- TUBAZIONE ANTINCENDIO TRATTO INTERRATO
- MONTANTI TUBAZIONI AI AL P. RIALZATO
- IDRANTE A MURO UNI 45 PER INTERNO A NORMA UNI EN 671/2 COMPLETO DI:
  - RUBINETTO IDRANTE DN 45
  - CASSETTA A PARETE IN ACCIAIO VERNICIATO ROSSO RAL 3000
  - TUBO FLESSIBILE DN 45 DA ML.20 IN NYLON GOMMATO
  - LANCIA FRAZIONATRICE A TRIPOLO EFFETTO UNI 45
  - TELAIO PORTAVETRO IN ALLUMINIO CON LASTRA TRASPARENTE ANTI UV
  - CARTELLO SEGNALETORE
- GRUPPO ATTACCO MOTOPOMPA UNI 70 DI MANDATA DI TIPO ORIZZONTALE:
  - CON UN IDRANTE, FLANGIATO (Ø 3") COMPLETO DI:
    - SARACINESCA
    - VALVOLA DI RITEGNO
    - VALVOLA DI SICUREZZA
    - N° 1 PRESE UNI 70
    - COIBENTAZIONE TERMICA
    - CASSETTA DI CONTENIMENTO IN ACCIAIO VERNICIATO ROSSO RAL 3000
    - TELAIIO PORTAVETRO IN ALLUMINIO CON LASTRA TRASPARENTE ANTI UV
    - CARTELLO SEGNALETORE

COMUNE di LODI



### PROGETTO DI FATTIBILITA' TECNICO ECONOMICO

**Riqualficazione e Recupero**  
**Ex Lintificio Nazionale Piazzale Forni**  
PIANO NAZIONALE DI RIPRESA E RESILIENZA (PNRR), MISSIONE 5, COMPONENTE 2, INVESTIMENTO / SUBINVESTIMENTO 2.1 "RIGENERAZIONE URBANA"  
CUP E13D21001000001

#### GRUPPO PROGETTAZIONE

CS A Corrado Serenelli  
Arch. Corrado Serenelli, Arch. Diego Pizzi, Arch. Roberto Santambrogio  
MATTEO VINCIGILLONI, STUDIO DI ARCHITETTURA  
Via Volturno 31, 20124 MILANO  
Arch. Matteo Vincigilloni, Arch. Stefano De Fazio

#### CONSULENTI

S. P. S. S.p.A. Studio Progetti Strutturali - Ing. Andrea Sola  
Via Melchiorre Gioia 14, 20123 Milano  
Impianti Elettrici e Meccanici - Ing. Giancarlo Tassinari  
Via Giustiniani 15, Trezzano S/N (MI)  
Tecnico Acustico Dott. Gianluca Meola  
Via R. Sanzio 3, Arona (VC) - S. Salvatore (VC)

IMPNEC 013

Stato di Progetto  
Impianti Meccanici

Data

01/2023

Distribuzione RETE ANTINCENDIO  
Piano Seminterrato

Scala 1:100