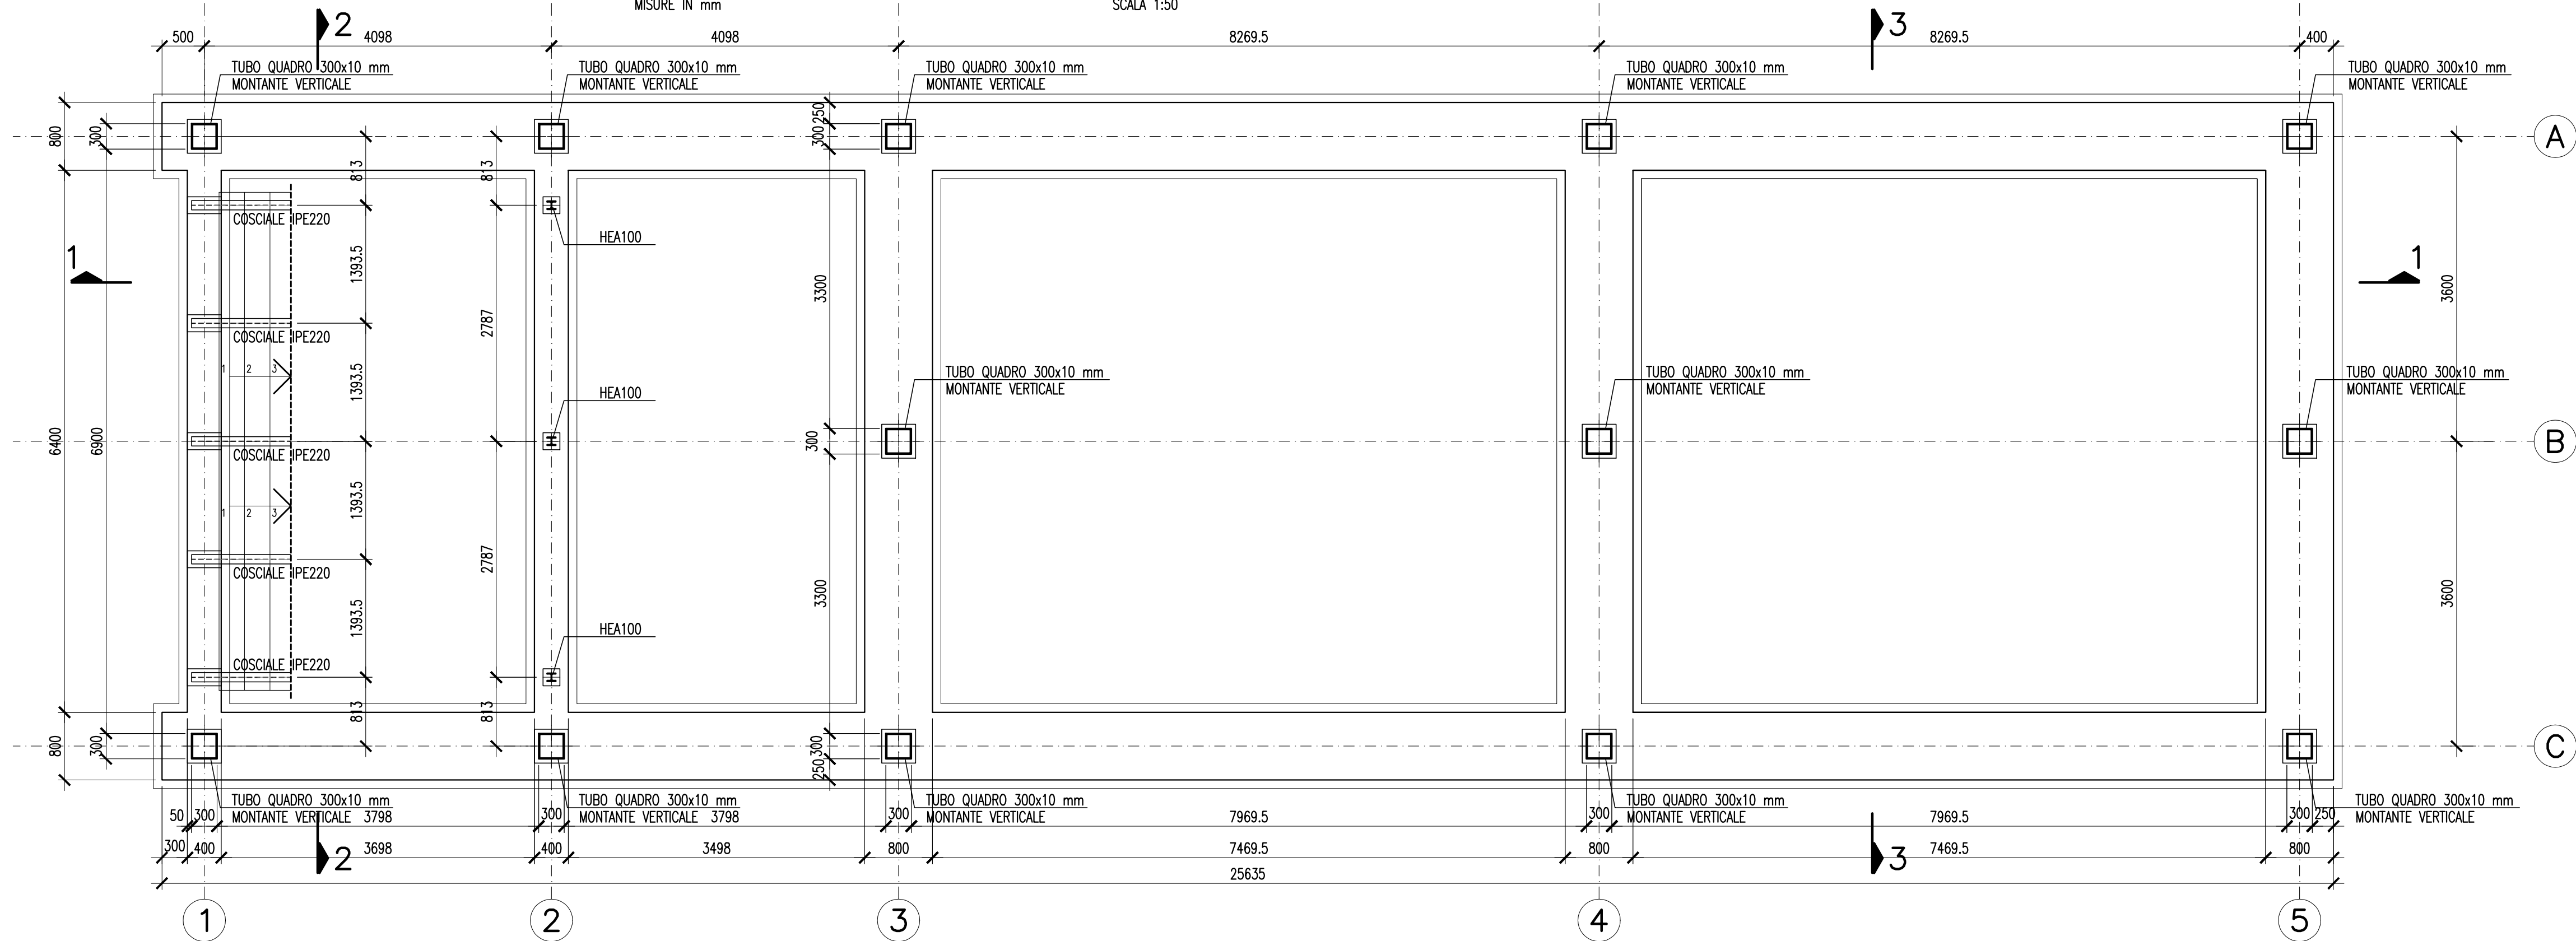
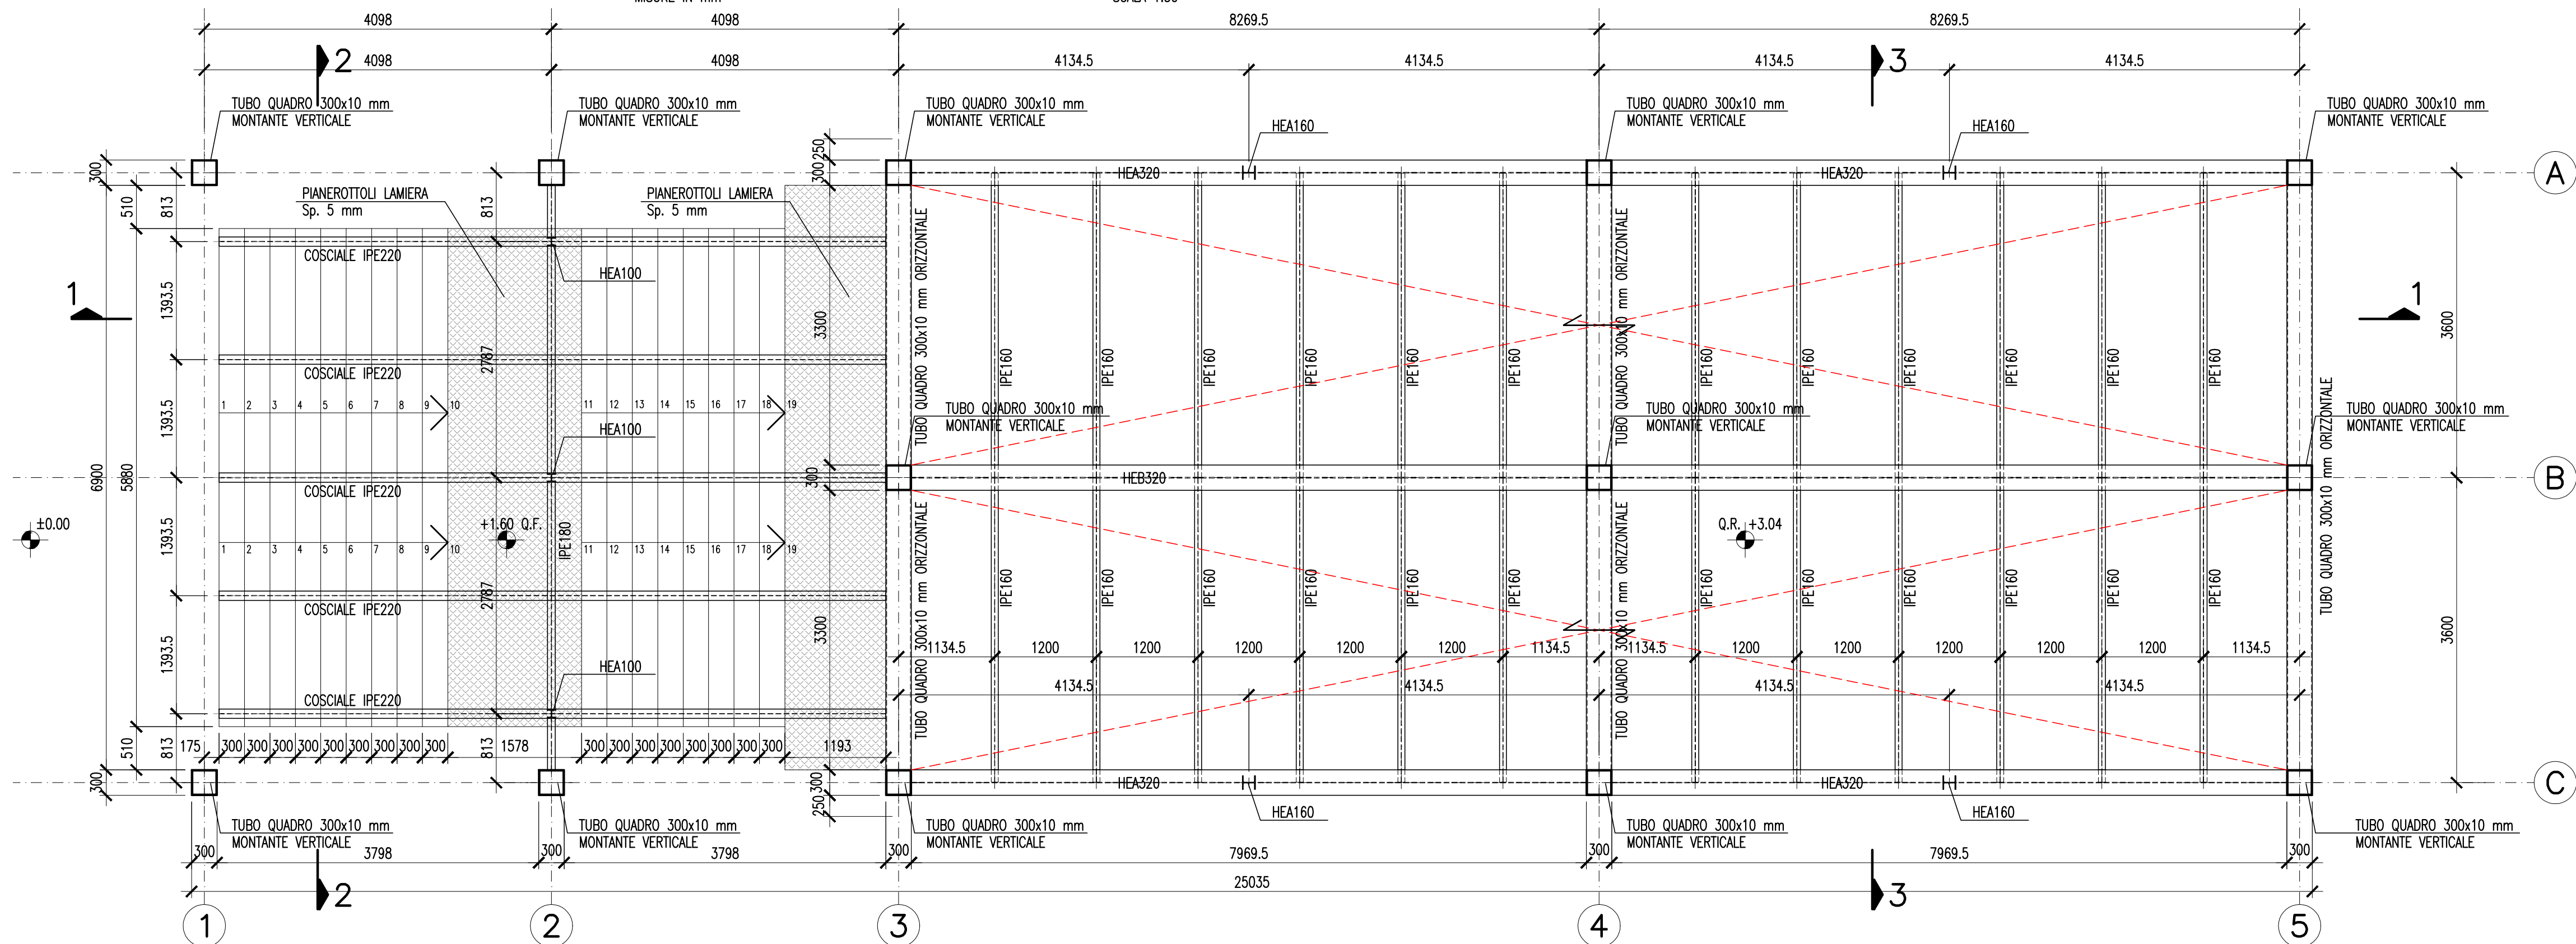



PIANTA UNIFILARI IN FONDAZIONE

MISURE IN mm
SCALA 1:50

PIANTA UNIFILARI PRIMO IMPALCATO

MISURE IN mm
SCALA 1:50

PIANTA UNIFILARI COPERTURA

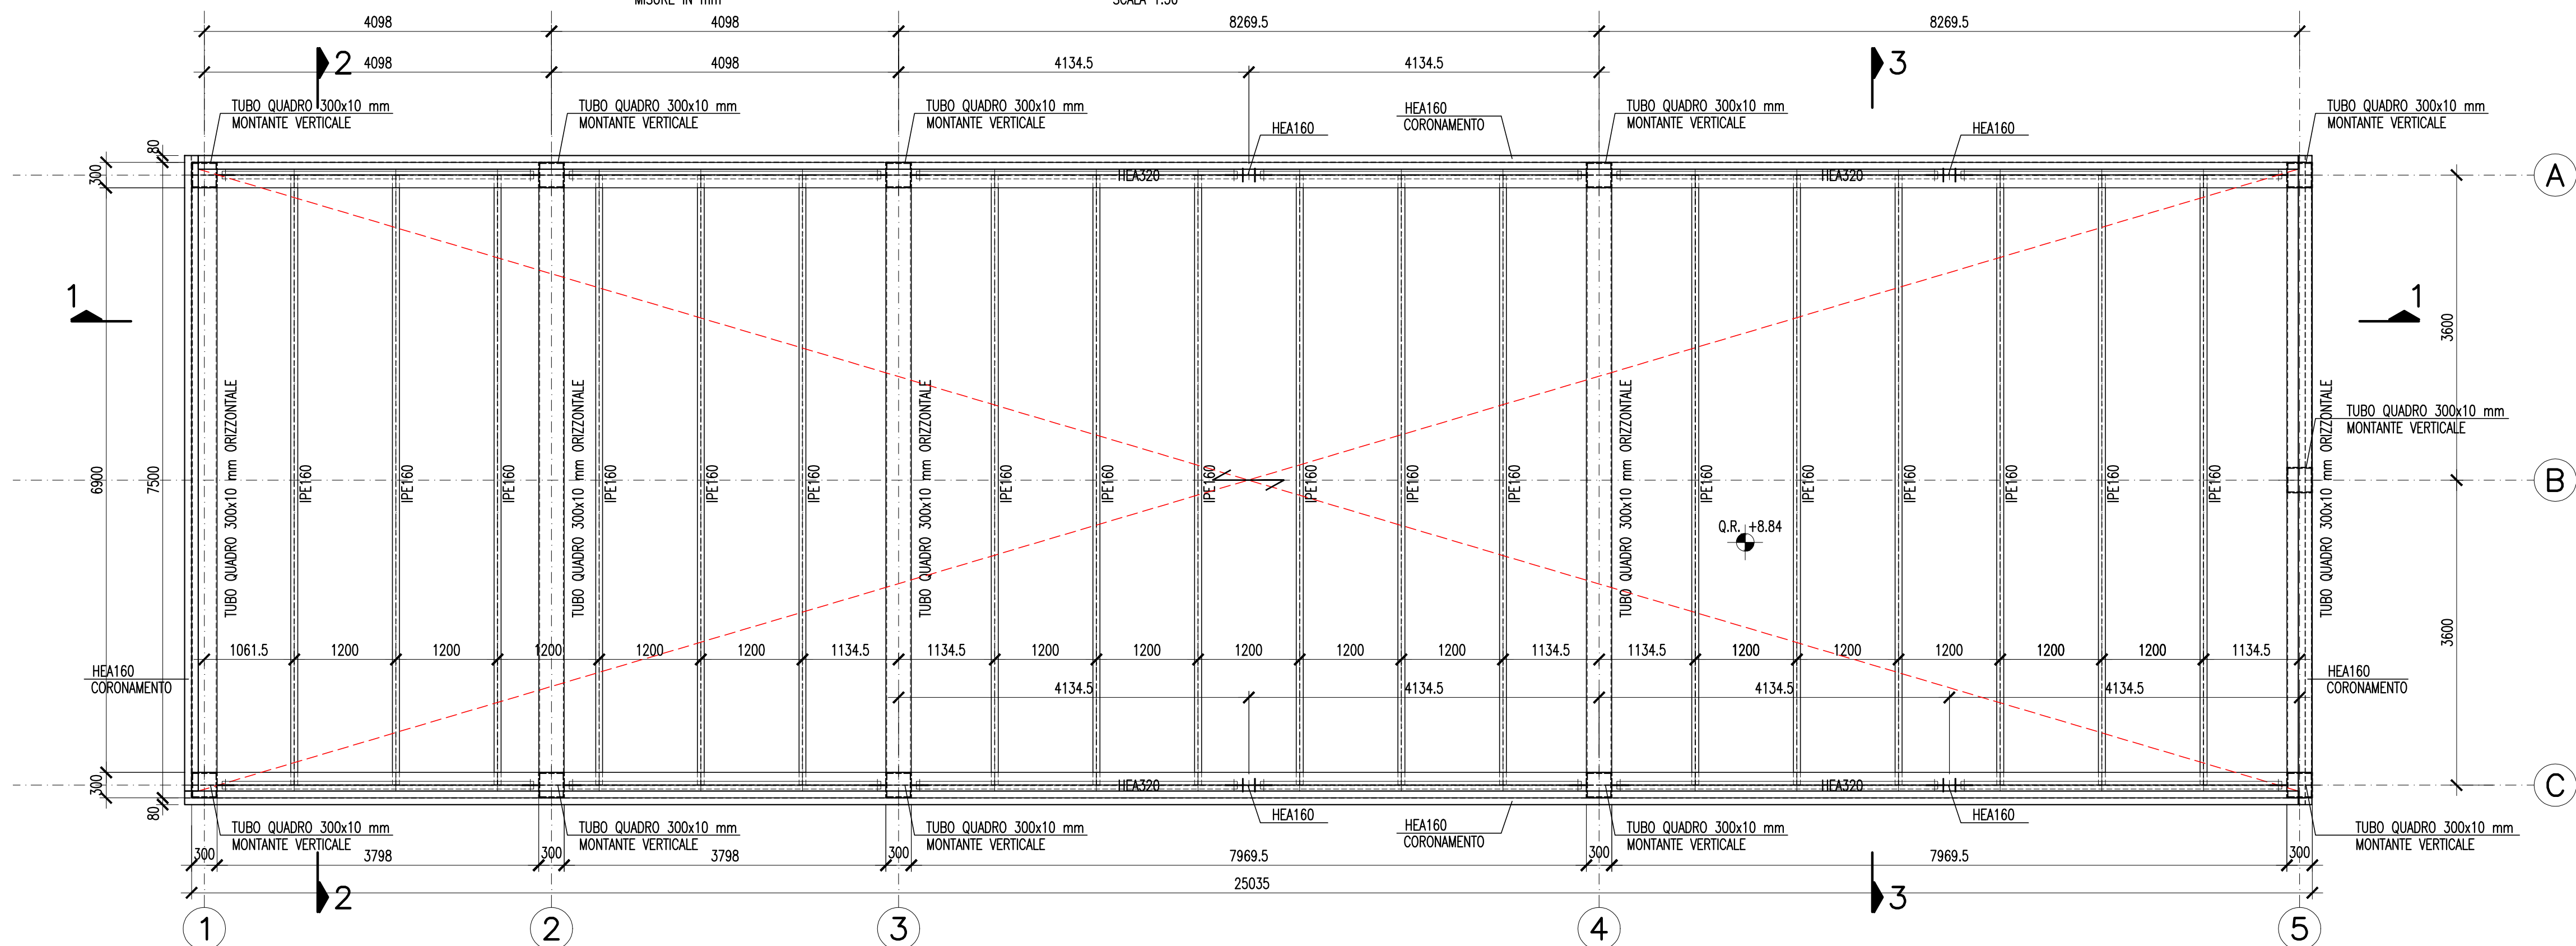MISURE IN mm
SCALA 1:50CARATTERISTICHE DELL'OPERA :
VITA NOMINALE : ≥ 50 ANNI
CLASSE D'USO III

CARATTERISTICHE MATERIALI :

CALCESTRUZZI

Conformi alle norme UNI EN 206 - UNI 11104

MAGRONE

Classe di resistenza a compressione minima: C12/15
Classe di esposizione: X0

FONDAZIONI

Classe di resistenza a compressione minima: C28/35
Classe di esposizione: XC2
Classe minima di consistenza: S4
Dimensione nominale massima degli aggregati: 20 mm
Copriferro: 30 mm

OPERE IN ELEVAZIONE

Classe di resistenza a compressione minima: C28/35
Classe di esposizione: XC3
Classe minima di consistenza: S4
Dimensione nominale massima degli aggregati: 20 mm
Copriferro: 30 mm

ACCIAI

ACCIAIO PER C.A B450C
Tensione caratteristica di snervamento: $f_{yk} \geq 450$ N/mm²
Tensione caratteristica di rottura: $f_{tk} \geq 540$ N/mm²
Piegatura ferri diametro del mandrino: $\leq \emptyset 16 = 4 \emptyset$
 $> \emptyset 16 = 7 \emptyset$
Sovrapposizioni (dove non altrimenti indicato): 60 $\emptyset$

ACCIAIO PER CARPENTERIA METALLICA S275JR

Conforme alla norma UNI EN 10025
Tensione caratteristica di rottura a trazione: $f_{tk} \geq 430$ N/mm²
Tensione caratteristica di snervamento: $f_{yk} \geq 275$ N/mm²
Classe di esecuzione EXC3

SOVRACCARICHI (Esclusi i pesi propri)

SOLETTA DI PIANO PRIMO
- Sovraccarico permanente = 1.60 kN/mq
- Sovraccarico variabile = 5.00 kN/mqSOLETTA PIANO COPERTURA
- Sovraccarico permanente = 0.10 kN/mq
- Sovraccarico variabile (cat. H) = 0.50 kN/mq
- Sovraccarico variabile (neve) = 1.20 kN/mqFISSARE LA LAMIERA GRECATI AI
PROFILI CON CHIODI SPARATIGIUNZIONI DEI TELAI TRASVERSALI IN
TUBOLARI 300x300x10 mm ESEGUITA CON
CON SALDATURA A PIENA PENETRAZIONE .

COMUNE di LODI

PROGETTO di FATTIBILITA'
TECNICO ECONOMICO

Riqualficazione e Recupero

Ex Linificio Nazionale Piazzale Forni

PIANO NAZIONALE DI RIPRESA E RESILIENZA (PNRR)_MISSIONE 5_COMPONENTE

2 INVESTIMENTO / SUBINVESTIMENTO 2.1 "RIGENERAZIONE URBANA"

CUP E13D21001000001

GRUPPO PROGETTAZIONE

C.S. A Corrado Serafini architetti
Via Paolo Diacono 6, 20133 Milano
Arch. Corrado Serafini, Arch. Greta Magnani, Arch. Roberta Santambrogio

MATTEO VERCELLONI STUDIO DI ARCHITETTURA

Via Volturino 31 20124 MILANO
Arch. Matteo Vercelloni, Arch. Stefano De Feudis

CONSULENTI

S. P. S. S.r.l. Studio Progetti Strutturali - Ing. Andrea Sala
Via Melchiorre Gioia 64, 20125 MilanoImpianti Elettrici e Meccanici - P.I. Gianluca Terreni
via Circonvallazione 73, Trezzano S/N (MI)Tecnico Acustico Dott. Gianluca Midali
via R. Sanzio 3 Almerino S. Salvatore (BG)

STR-TAV-01

Nuovo ingresso esterno
Opere strutturali
Piante

Scala 1:50

Data

12.2022