



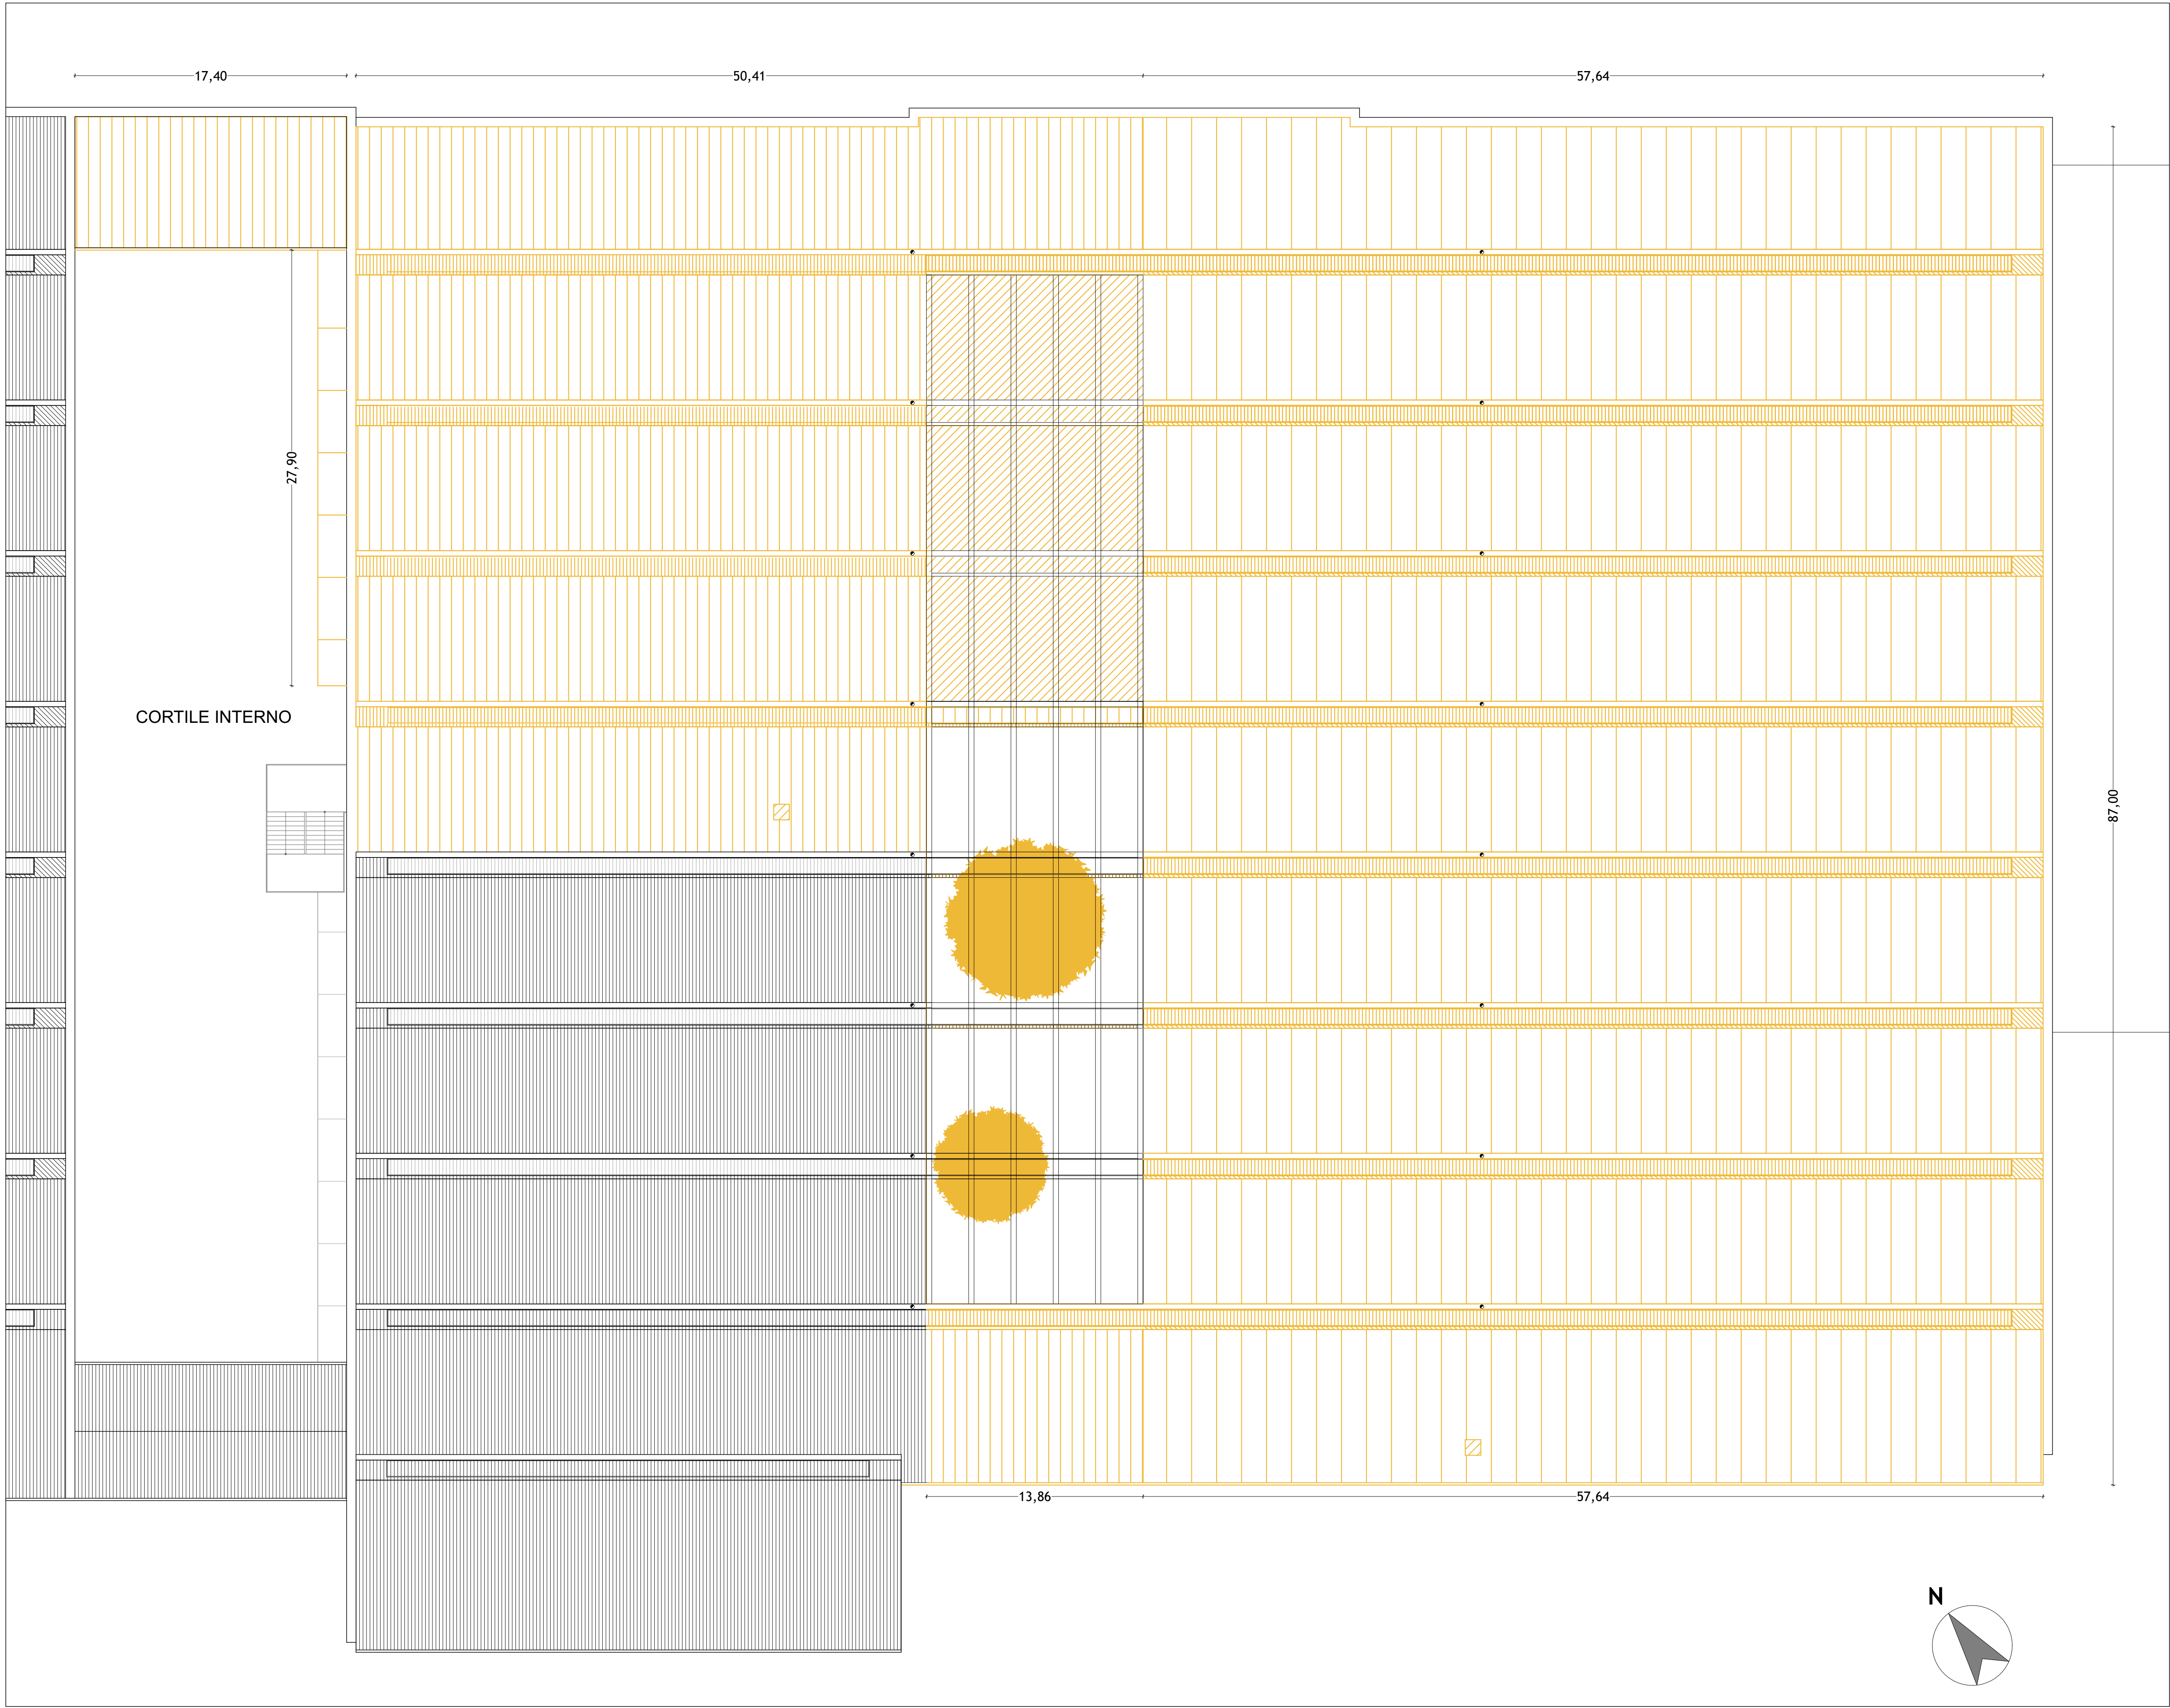

Pianta Piano Seminterrato
demolizioni e nuove costruzioni

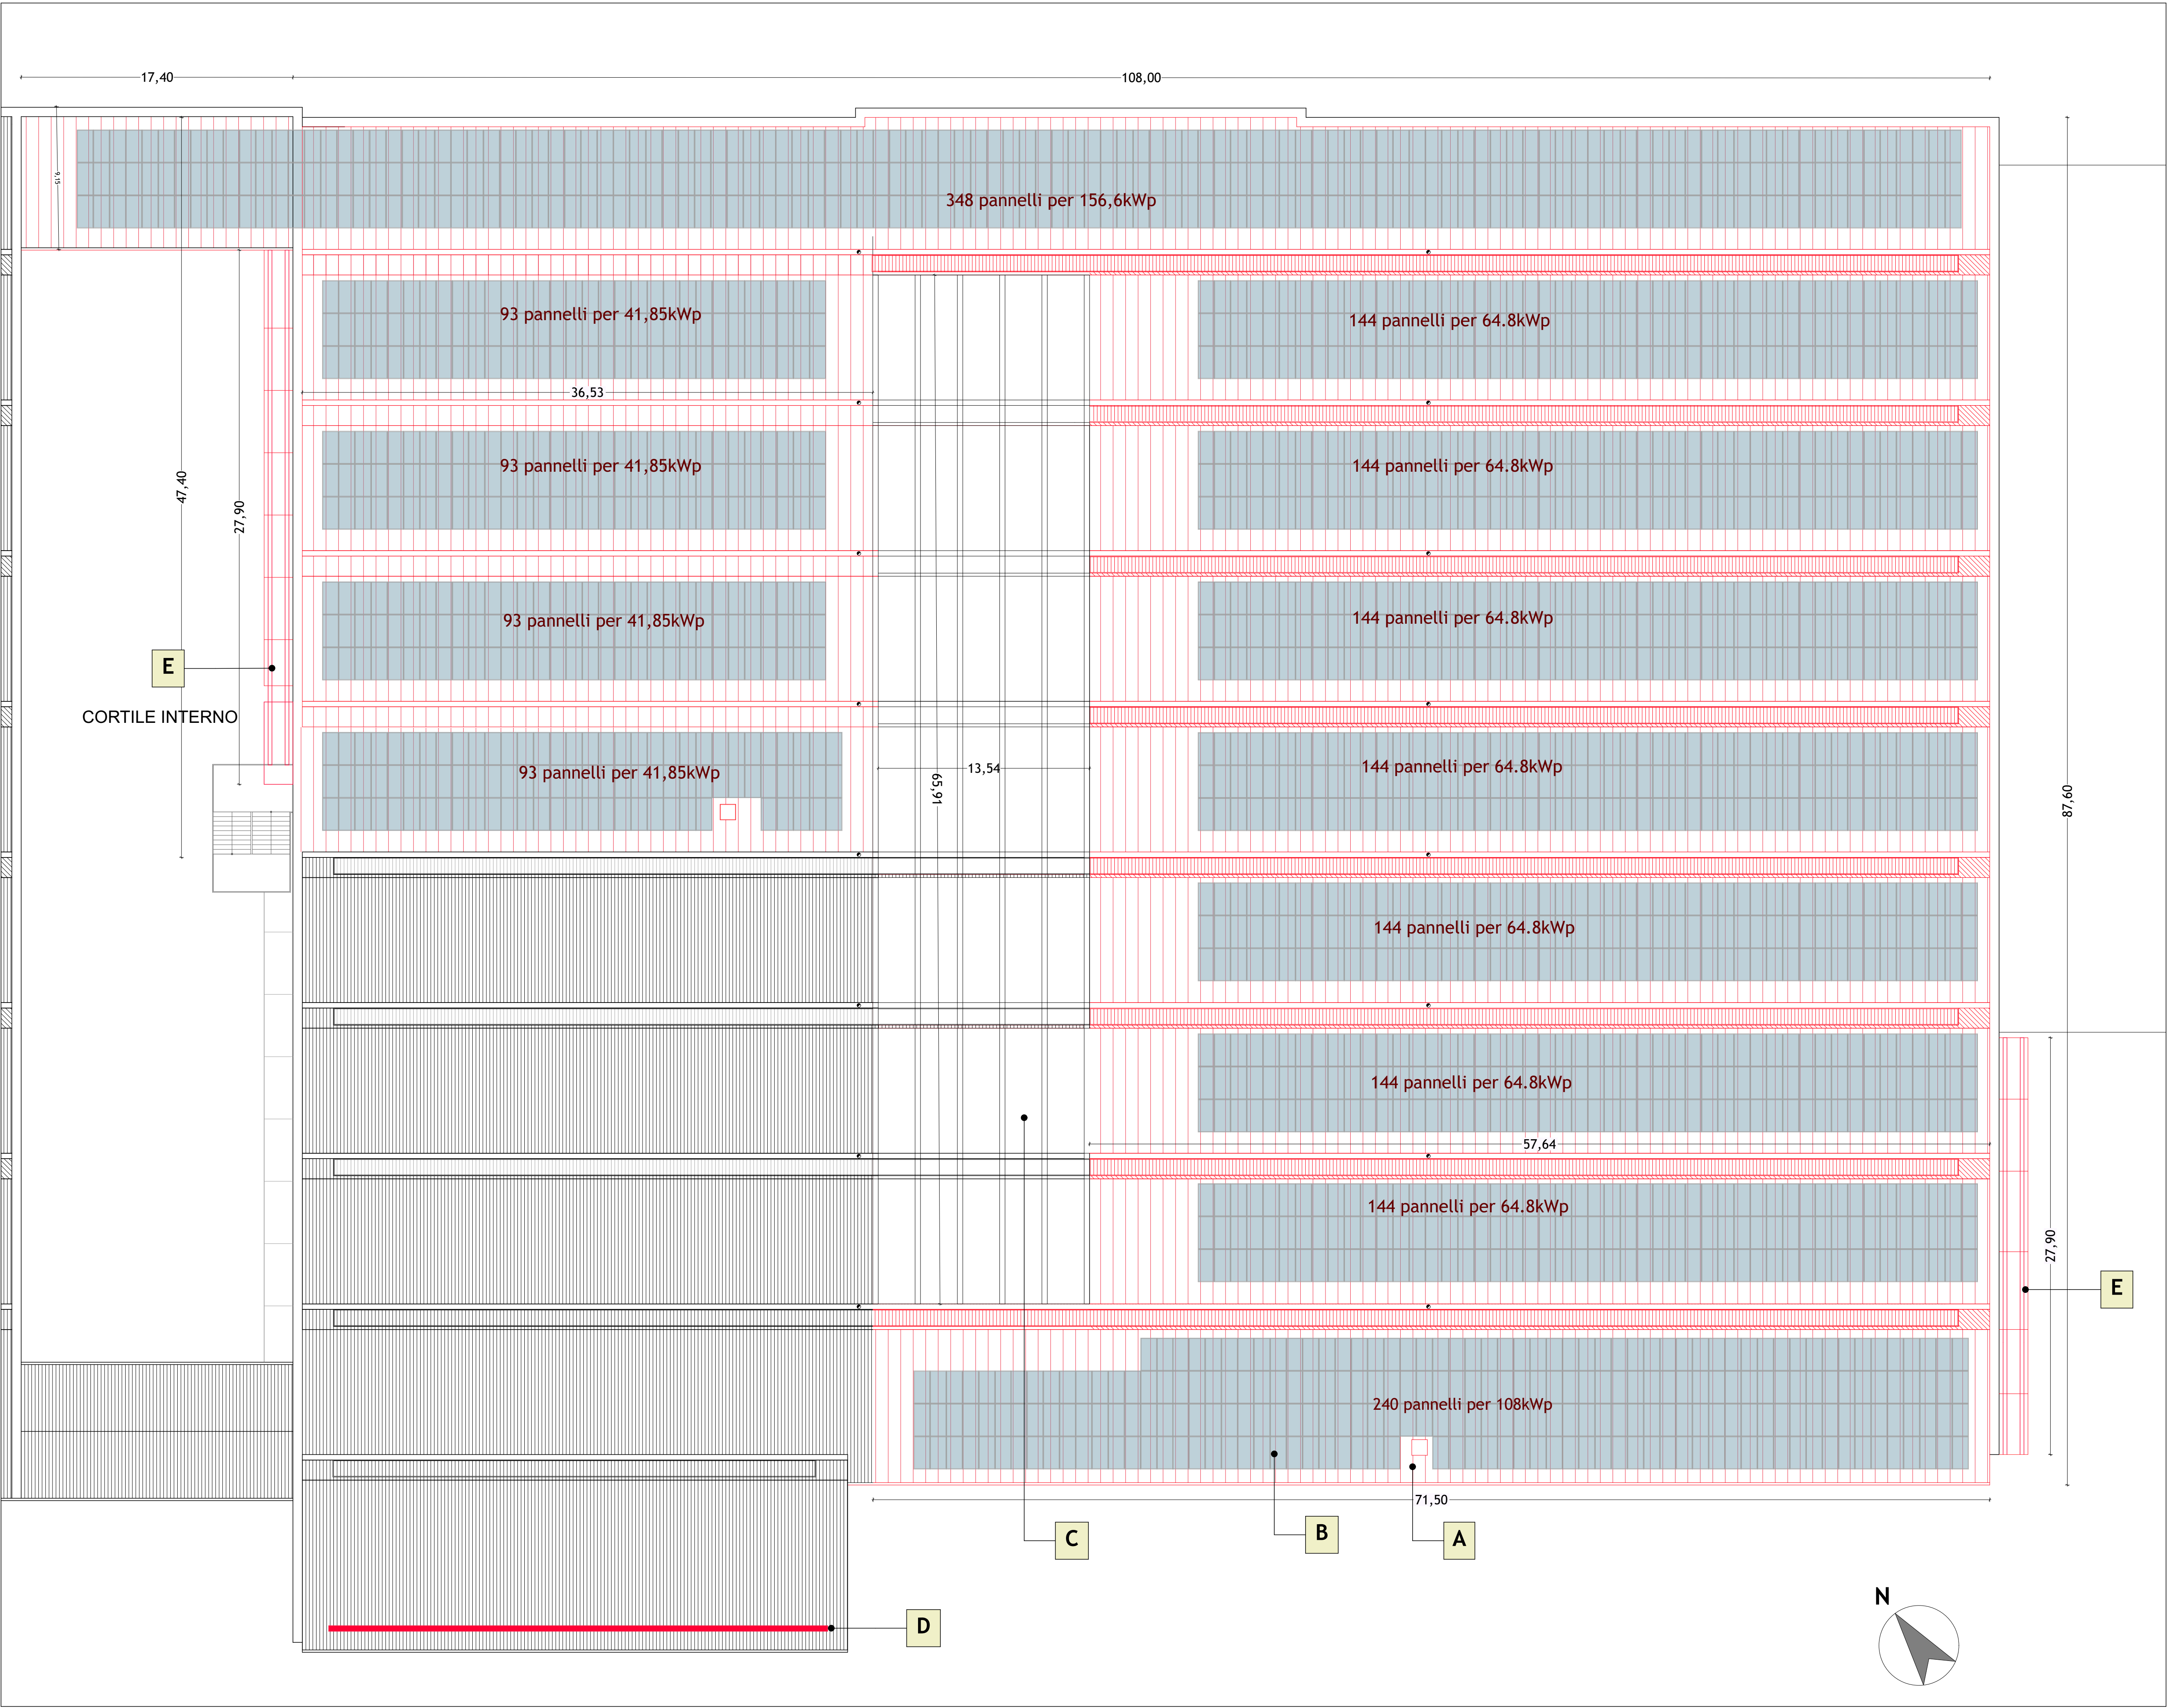

Pianta Piano Seminterrato
stato di progetto

LEGENDA

- Demolizioni in copertura (apertura finestre
areazione scale e ampliamento zona a cielo
libero)
- Demolizioni copertura in tegole
- Demolizioni copertura in pacchetto sandwich

- A** Nuova copertura metallica
- B** pannelli fotovoltaici
- C** Zona a cielo libero
- D** Nuova insegna in scatolare di alluminio "Opificio
della Cultura"
- E** Nuova passerella in metallo accesso
manutenzione copertura

NOTA:

- Nuova linea vita in copertura - Tipo C
- Sostituzione canali di gronda esistenti con nuovi
ed installazione comignoli per esalazioni fognatura

- Demolizioni
- Nuove costruzioni

COMUNE di LODI



PROGETTO di FATTIBILITA' TECNICO ECONOMICO

**Riquilificazione e Recupero
Ex Linificio Nazionale Piazzale Forni**
PIANO NAZIONALE DI RIPRESA E RESILIENZA (PNRR)_MISSIONE 5_COMPONENTE
2 INVESTIMENTO / SUBINVESTIMENTO 2.1 "RIGENERAZIONE URBANA"

CUP E13DZ1001000001

GRUPPO PROGETTAZIONE

CS A Corrado Seratini **architetto**
Via Paolo Savonarola 8, 20133 Milano
Arch. Corrado Seratini, Arch. Greta Magnani, Arch. Roberta Santambrogio
MATTEO VERCELLONI STUDIO DI ARCHITETTURA
Via Volturno 31, 20134 Milano
Arch. Matteo Vercelloni, Arch. Stefano De Feudis

CONSULENTI

SPS S. P. S. S.r.l. Studio Progetti Strutturali - Ing. Andrea Sala
Via Micheli 6, 20123 Milano
Impianti Elettrici e Meccanici - P.I. Gianluca Terenzi
via Circosvalazione 73, Trezzano S/N (MI)
Tecnico Acustico Dott. Gianluca Meda
via R. Sanzio 3 Almerino S. Salvatore (BG)

TAV ARC 08

Pianta Piano Copertura
Domolizioni e Nuove Costruzioni

Scala 1:200

Data
prima emissione
01.2023
rev.01 02.2023