


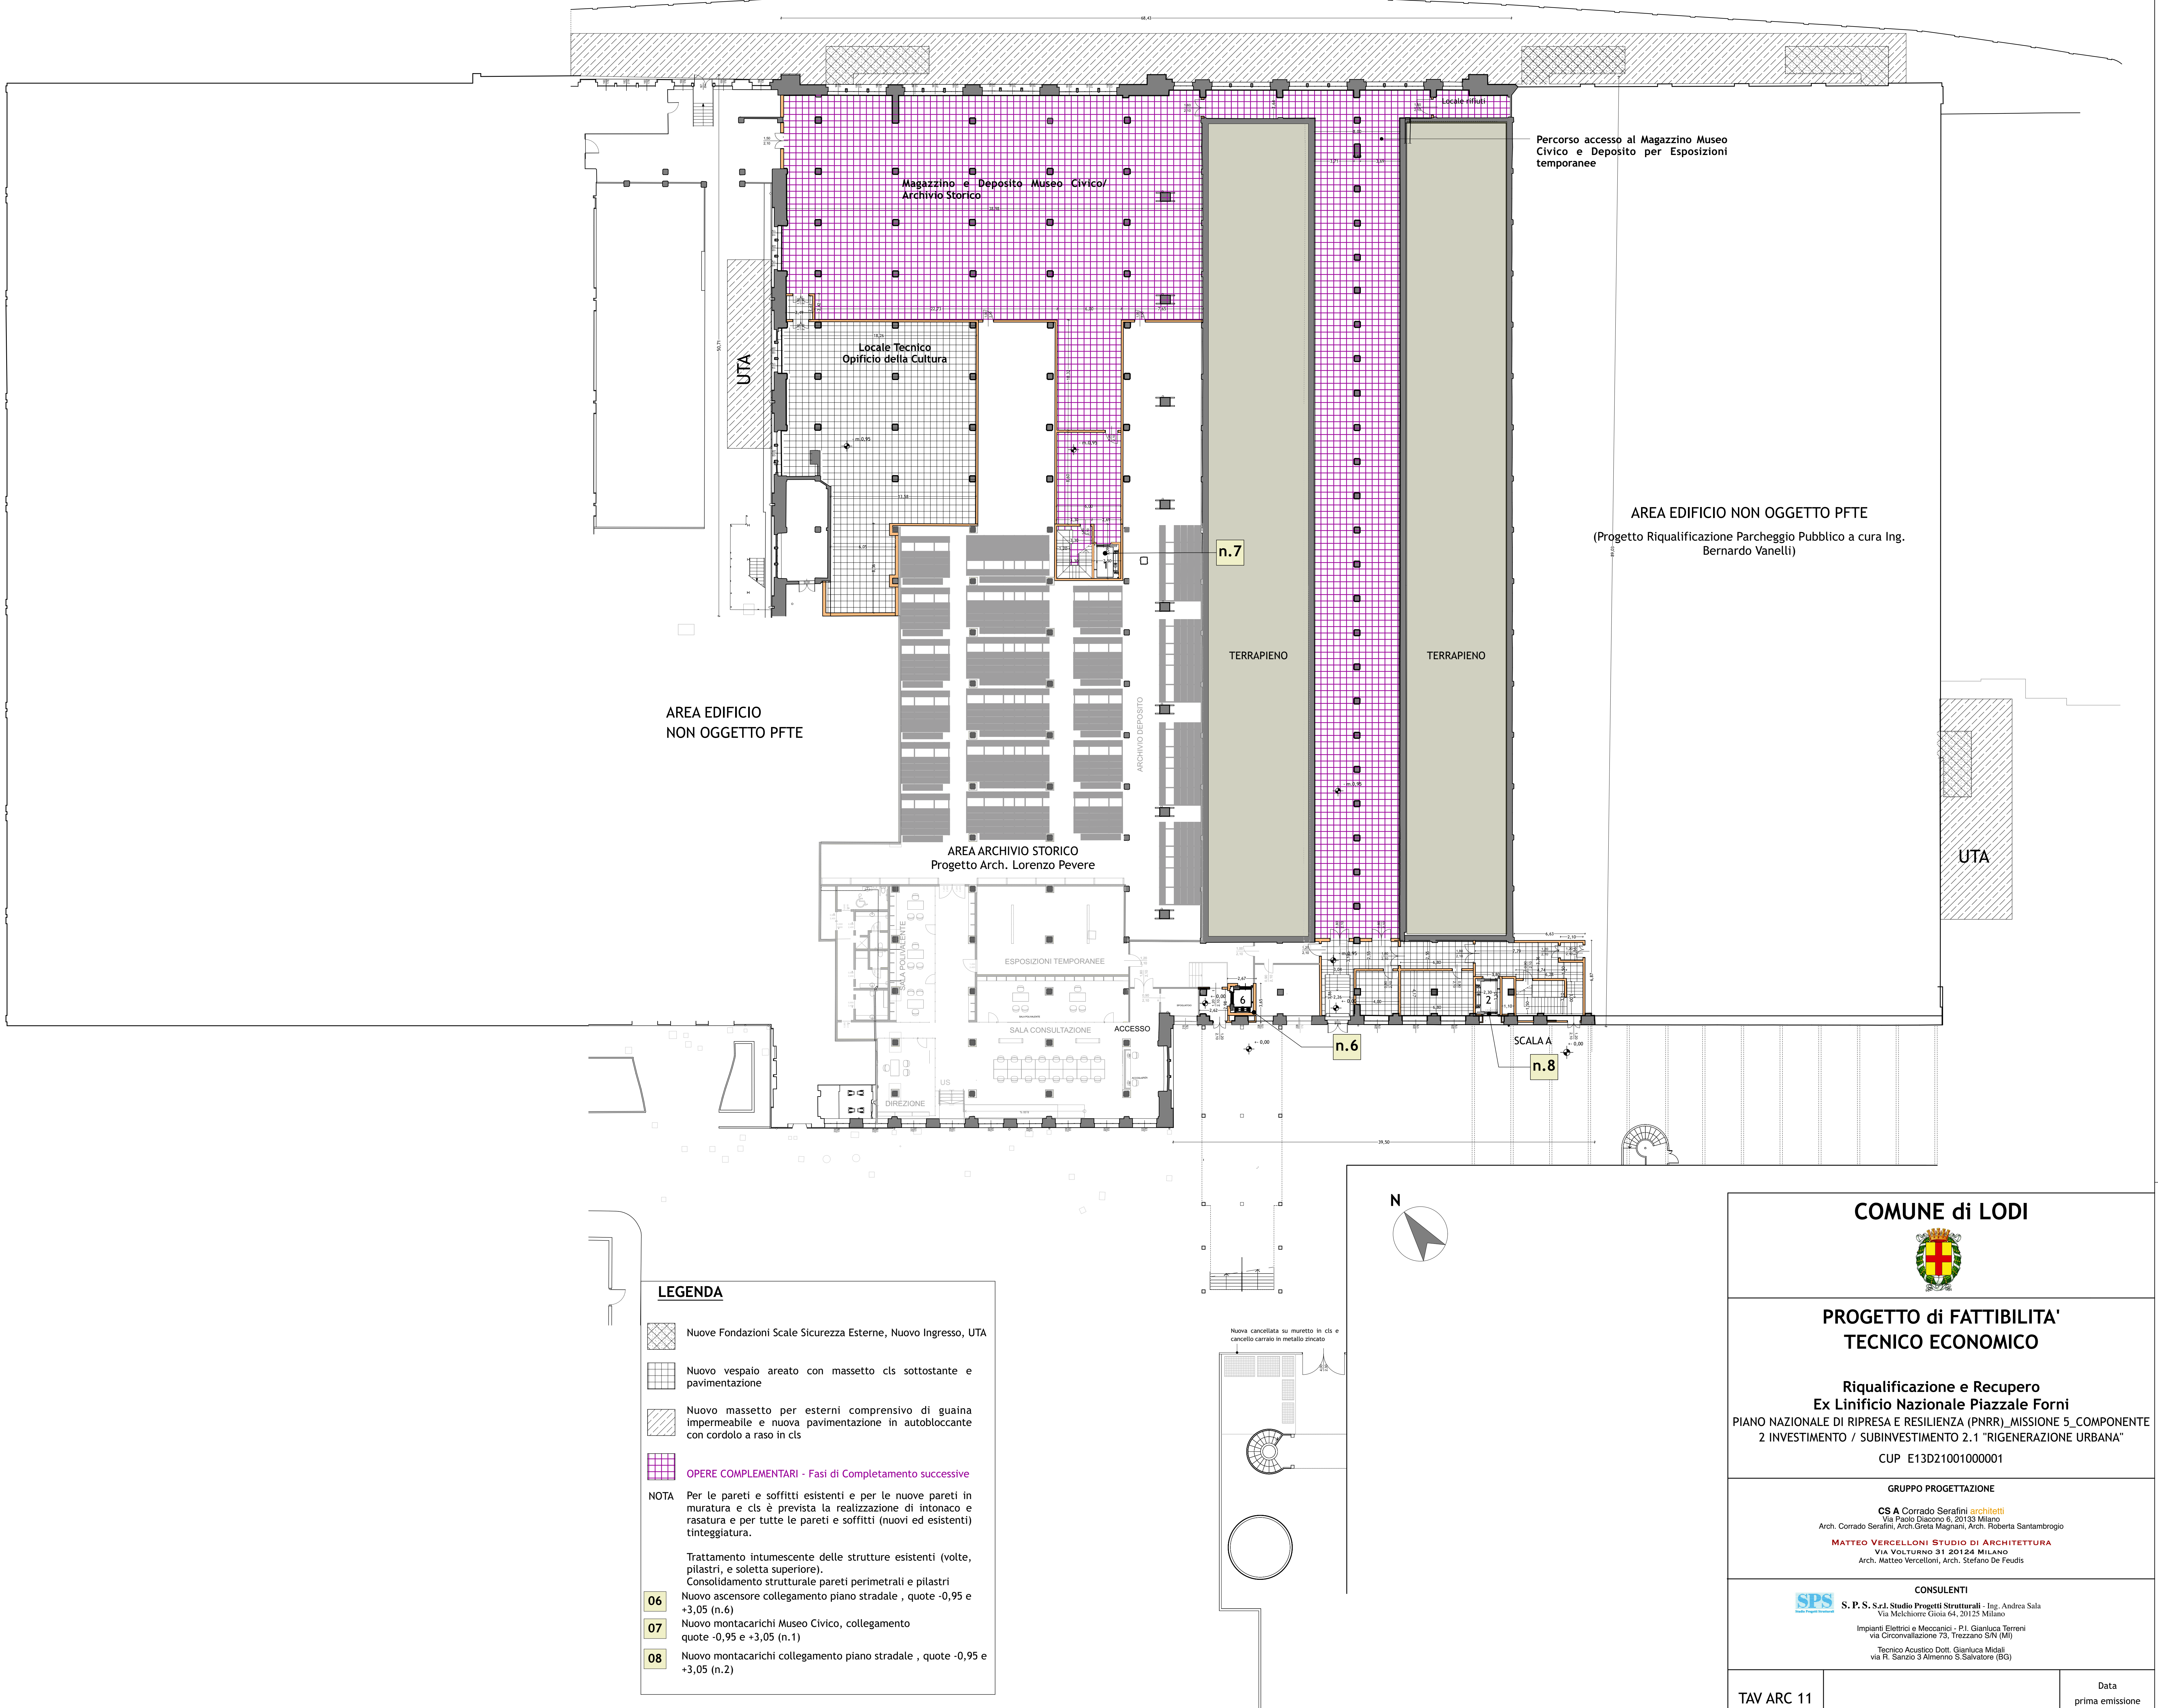

Pianta Piano Seminterrato
stato di progetto

COMUNE di LODI 		
PROGETTO di FATTIBILITA' TECNICO ECONOMICO Riquilificazione e Recupero Ex Linificio Nazionale Piazzale Forni PIANO NAZIONALE DI RIPRESA E RESILIENZA (PNRR) MISSIONE 5_COMPONENTE 2 INVESTIMENTO / SUBINVESTIMENTO 2.1 "RIGENERAZIONE URBANA" CUP E13D21001000001		
GRUPPO PROGETTAZIONE CS A Corrado Serafini <i>architetti</i> Via Paolo Diacono 15, 20133 Milano Arch. Corrado Serafini, Arch. Greta Magnani, Arch. Roberta Santambrogio MATTEO VERCELLONI STUDIO DI ARCHITETTURA VIA VOLTURNO 31 20124 MILANO Arch. Matteo Vercelloni, Arch. Stefano De Feudis		
CONSULENTI  S. P. S. S.r.l. Studio Progetti Strutturali - Ing. Andrea Sala Via Melchiorre Gioia 04, 20135 Milano Impianti Elettrici e Meccanici - P.I. Gianluca Terenzi via Circonvallazione 73, Trezzano S/N (MI) Tecnico Acustico Dott. Gianluca Midali via R. Sanzio 5 Almenno S. Salvatore (BG)		
TAV ARC 11	Pianta Piano Seminterrato Stato di Progetto	Data prima emissione 01.2023 rev.01 02.2023
Scala 1:200		