


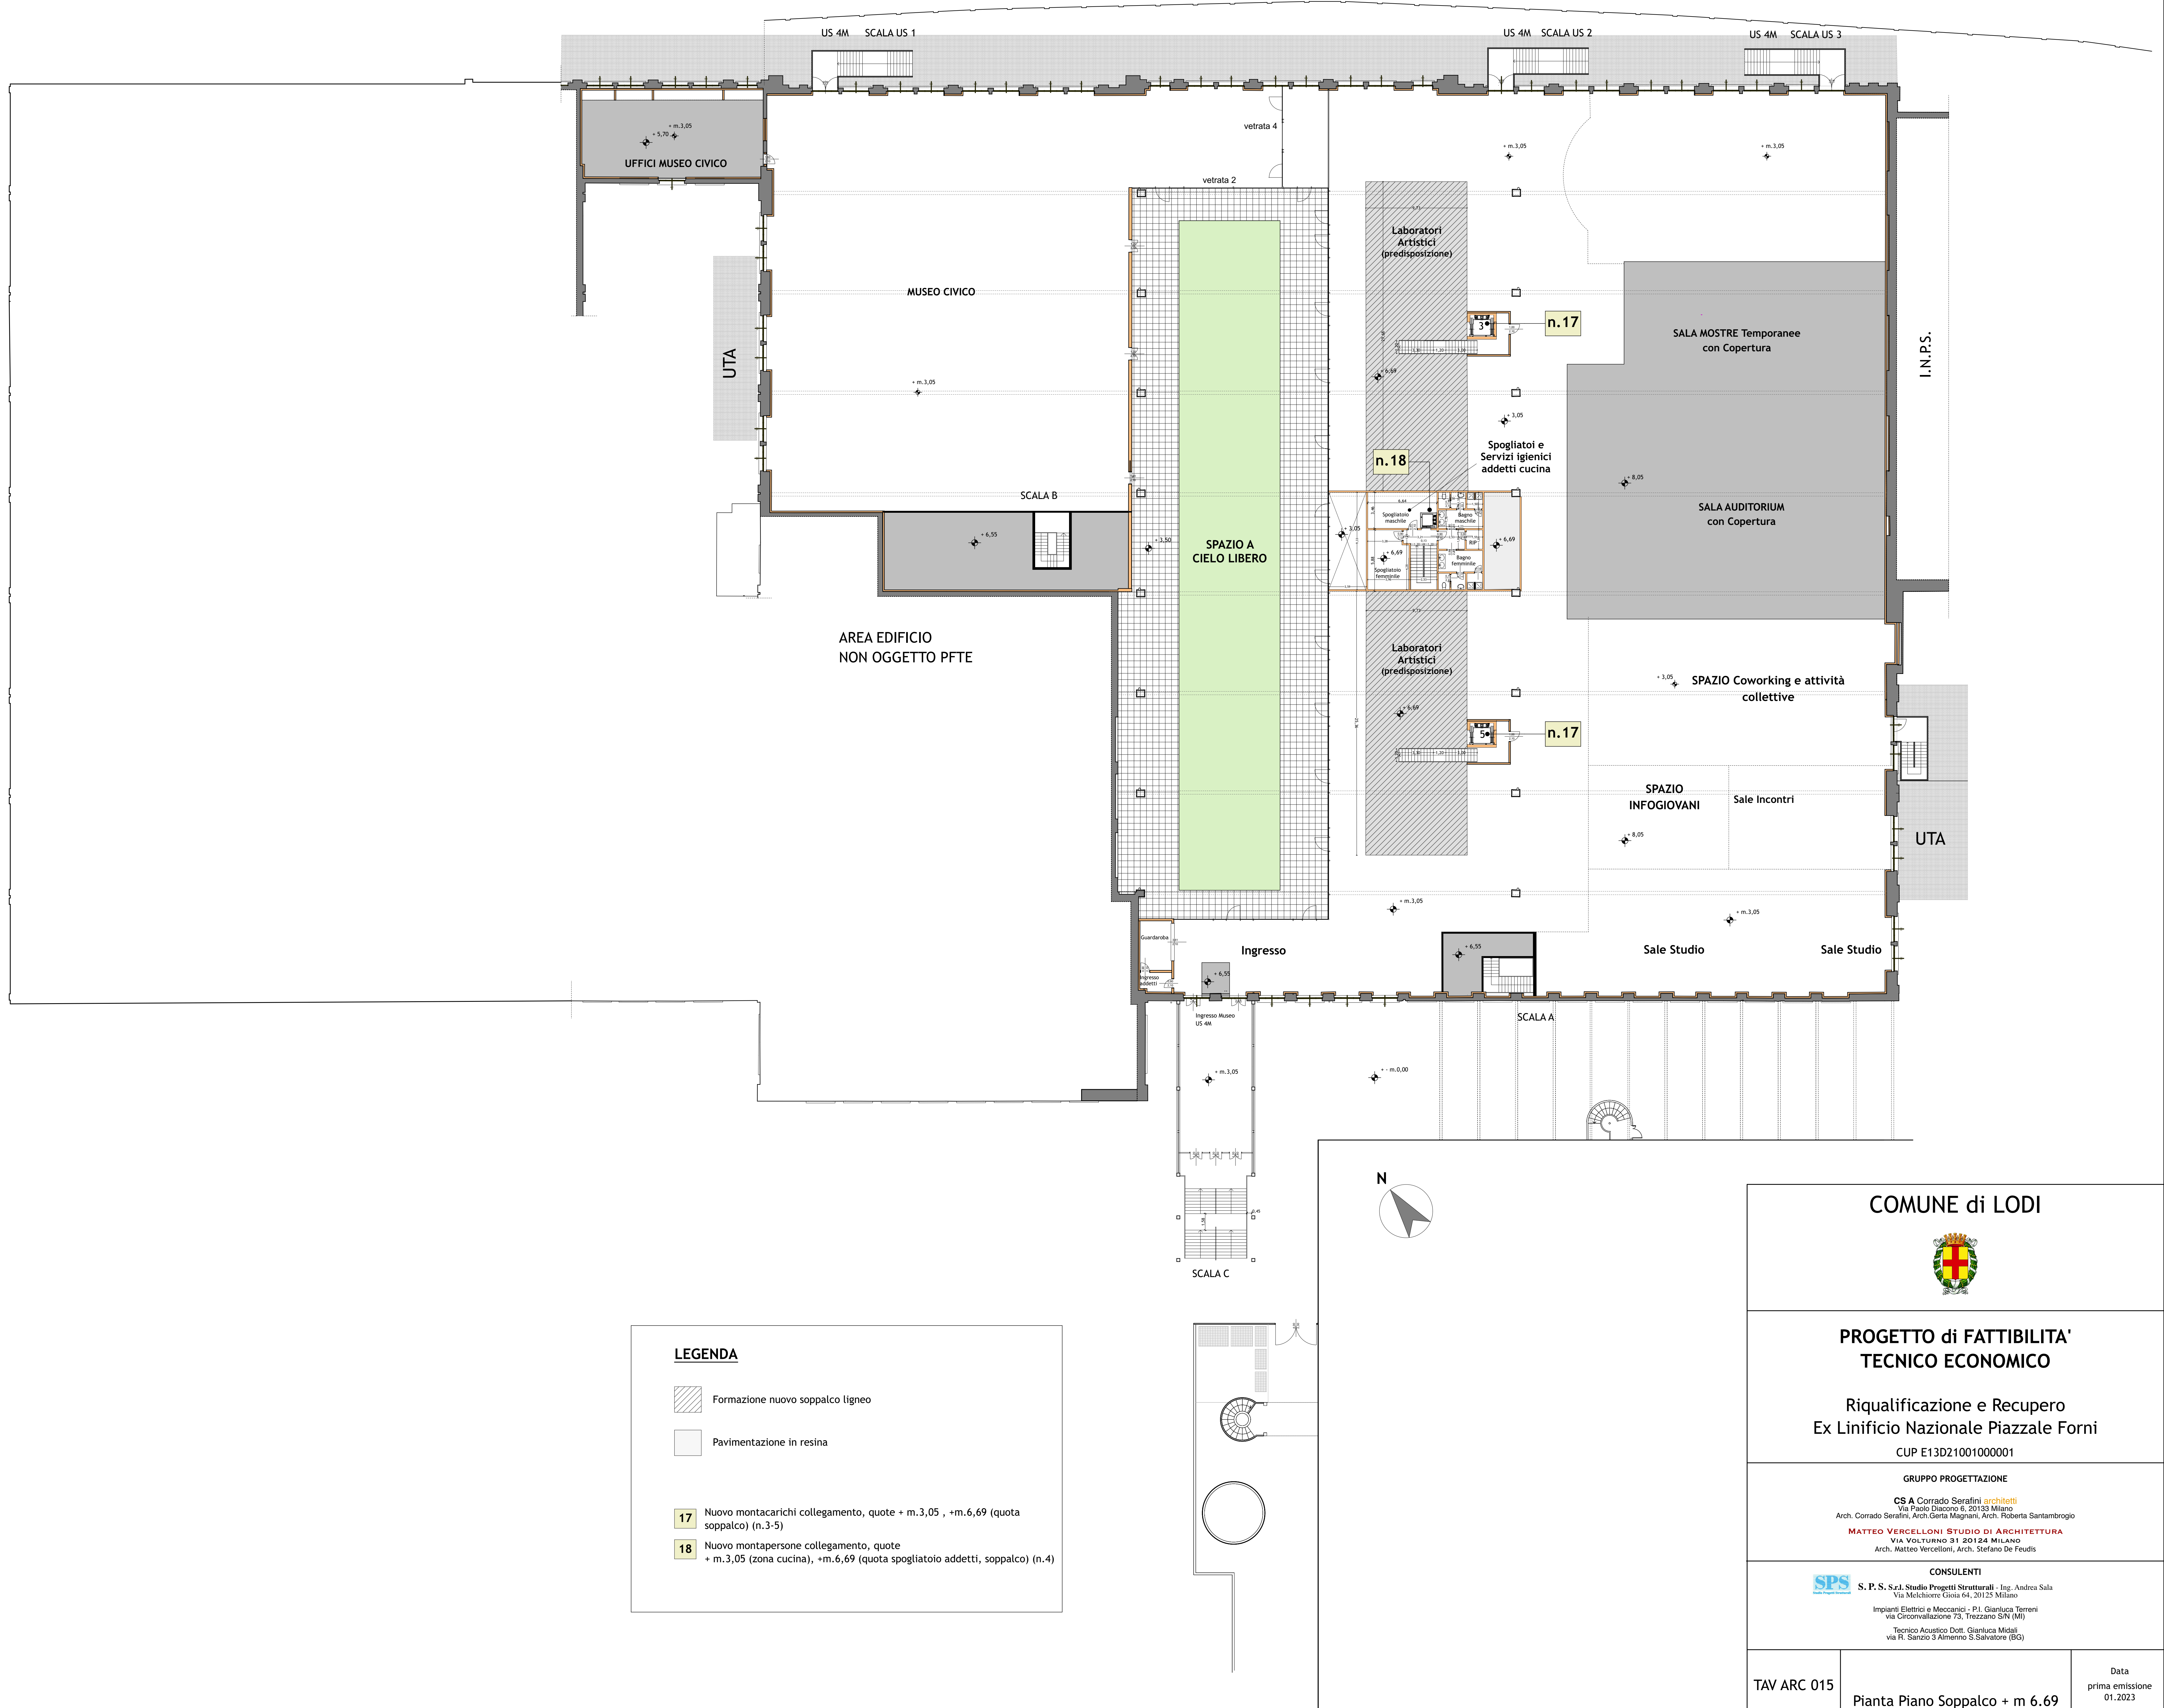

LEGENDA

- Formazione nuovo soppalco ligneo
- Pavimentazione in resina

- 17** Nuovo montacarichi collegamento, quote + m. 3.05 , +m. 6.69 (quota soppalco) (n.3-5)
- 18** Nuovo montapersona collegamento, quote + m. 3.05 (zona cucina), +m. 6.69 (quota spogliatoio addetti, soppalco) (n.4)

COMUNE di LODI



PROGETTO di FATTIBILITA' TECNICO ECONOMICO

Riqualificazione e Recupero
Ex Linificio Nazionale Piazzale Forni

CUP E13D21001000001

GRUPPO PROGETTAZIONE

CS A Corrado Serafini **architetti**
Via Paolo Diacono 6, 20130 Milano
Arch. Corrado Serafini, Arch. Gerla Magnani, Arch. Roberta Santambrogio
MATTEO VERCELLONI STUDIO DI ARCHITETTURA
VIA VOLTURNO 31 20124 MILANO
Arch. Matteo Vercelloni, Arch. Stefano De Feudis

CONSULENTI

SPS S. P. S. S.r.l. Studio Progetti Strutturali - Ing. Andrea Sala
Via Melchiorre Gioia 64, 20125 Milano
Impianti Elettrici e Meccanici - P.I. Gianluca Terreni
via Circonvallazione 78, Trezzano S/N (MI)
Tecnico Acustico Dott. Gianluca Medici
via R. Sanzio 3 Almenno S. Salvatore (BG)

TAV ARC 015

Pianta Piano Soppalco + m 6.69
Stato di Progetto

Scala 1:200

Data
prima emissione
01.2023
rev.01 02.2023