



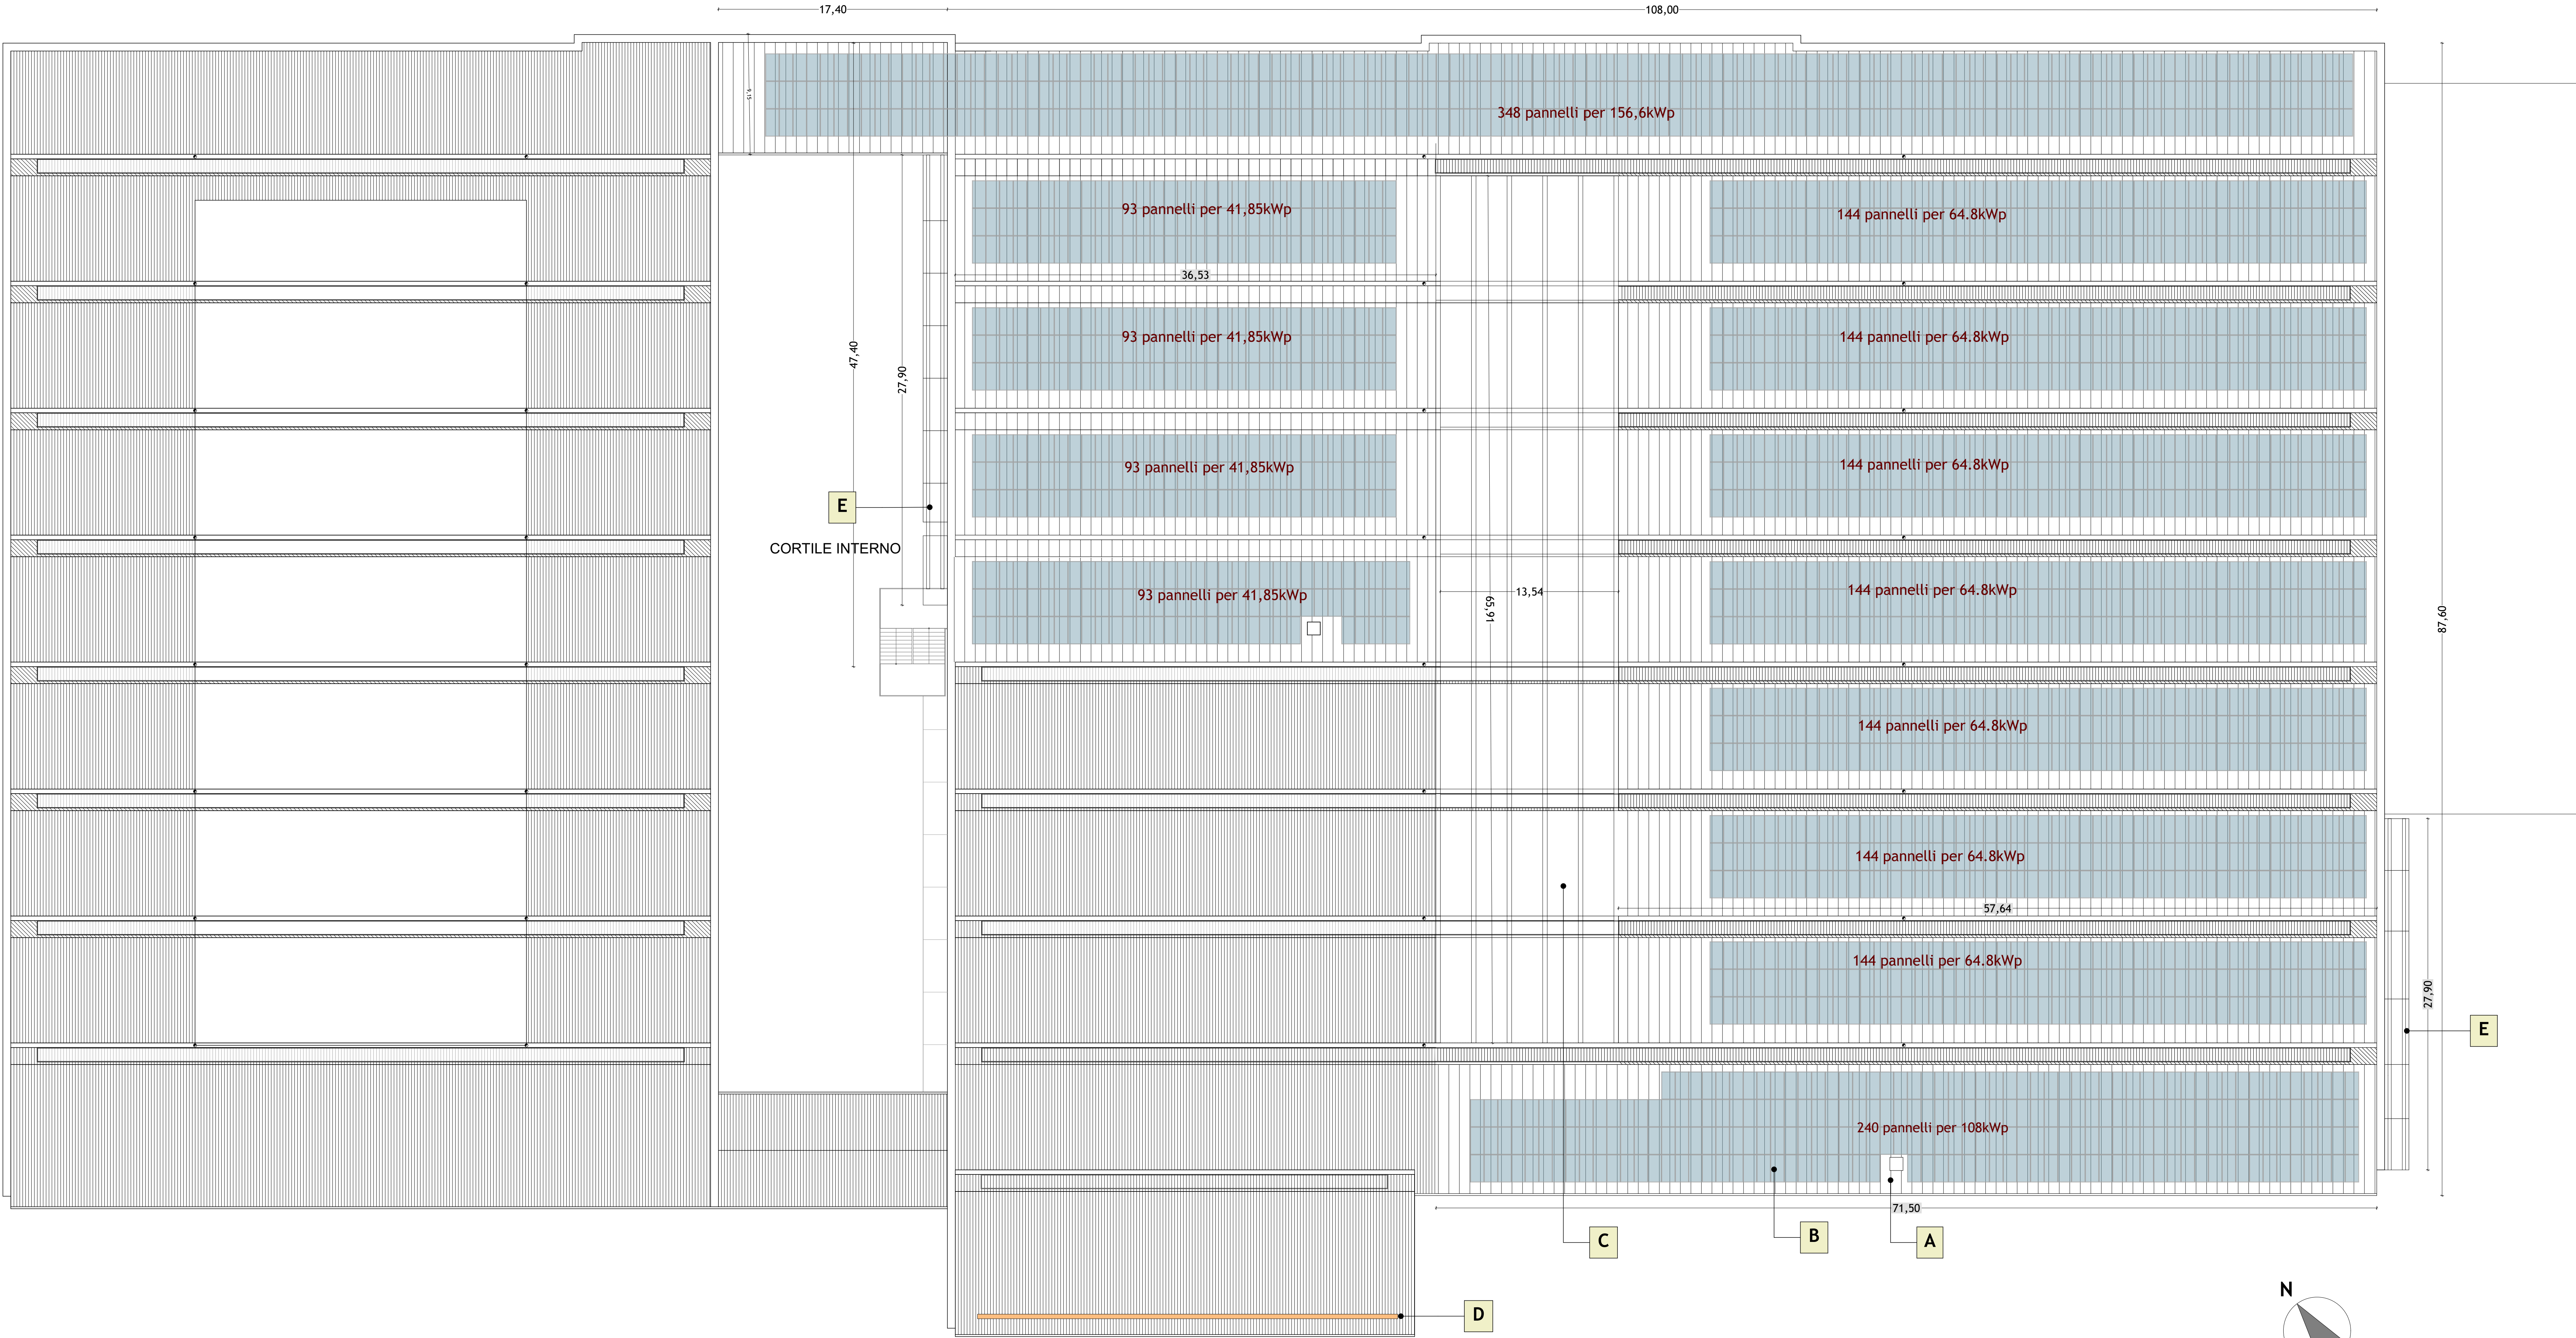

Pianta Piano Seminterrato
stato di progetto

LEGENDA

- A** Nuova copertura metallica
- B** pannelli fotovoltaici
- C** Zona a cielo libero
- D** Nuova insegna in scatolare di alluminio "Opificio della Cultura"
- E** Nuova passerella in metallo accesso manutenzione copertura

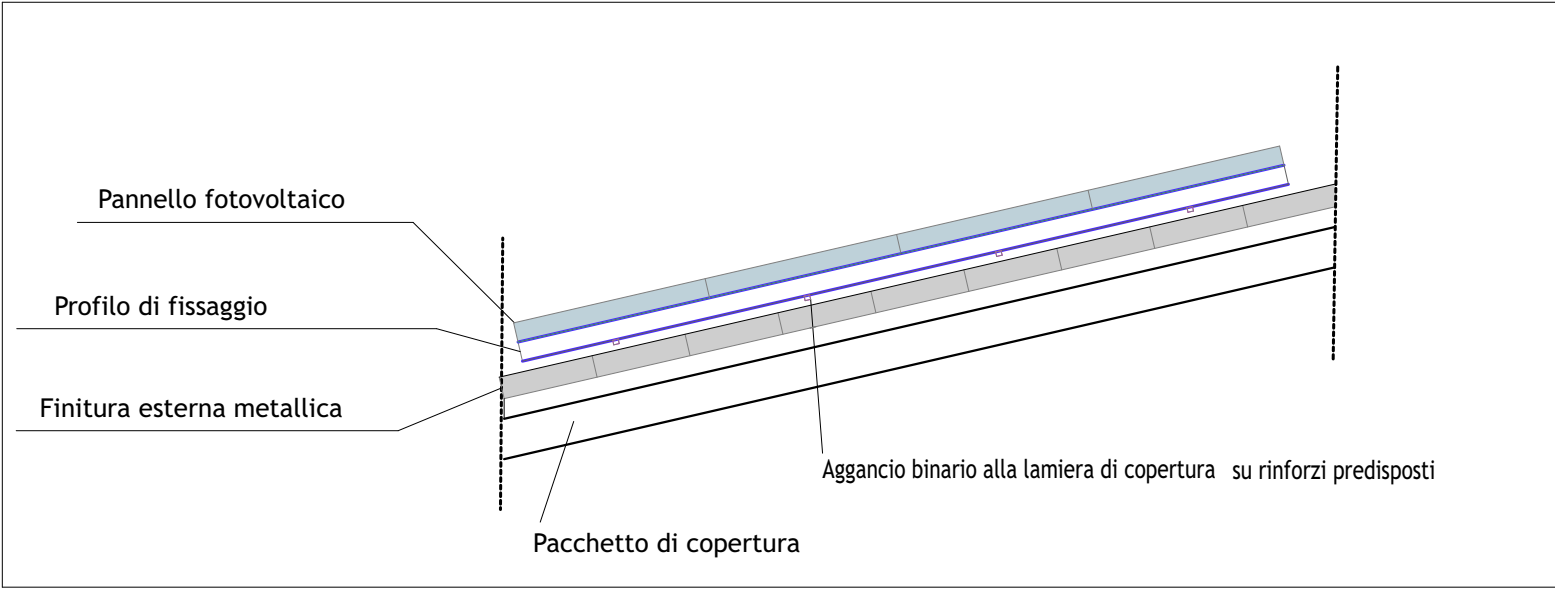

Schema d'ingombro pannello fotovoltaico

COMUNE di LODI

PROGETTO di FATTIBILITA' TECNICO ECONOMICO

Riqualficazione e Recupero
Ex Linificio Nazionale Piazzale Forni
PIANO NAZIONALE DI RIPRESA E RESILIENZA (PNRR) MISSIONE 5_COMPONENTE
2 INVESTIMENTO / SUBINVESTIMENTO 2.1 "RIGENERAZIONE URBANA"
CUP E13D21001000001

GRUPPO PROGETTAZIONE

CS A Corrado Serafini **architetto**
Via Paolo Diacono 6, 20133 Milano
Arch. Corrado Serafini, Arch. Gieta Magnani, Arch. Roberta Santambrogio

MATTEO VERCELLONI STUDIO DI ARCHITETTURA
VIA VOLTURNO 311 20124 MILANO
Arch. Matteo Vercelloni, Arch. Stefano De Feudis

CONSULENTI

S. P. S. S.r.l. Studio Progetti Strutturali - Ing. Andrea Sala
Via Melchiorre Gioia 64, 20125 Milano

Impianti Elettrici e Meccanici - P.L. Gianluca Terreni
via Circonvallazione 73, Trezzano S/N (MI)
Tecnico Acustico Dott. Gianluca Midali
via R. Sanzio 3 Almenno S. Salvatore (BG)

TAV ARC 09

Pianta Piano Copertura
Stato di Progetto

Data
prima emissione
01.2023
rev.01 02.2023

Scala 1:200