


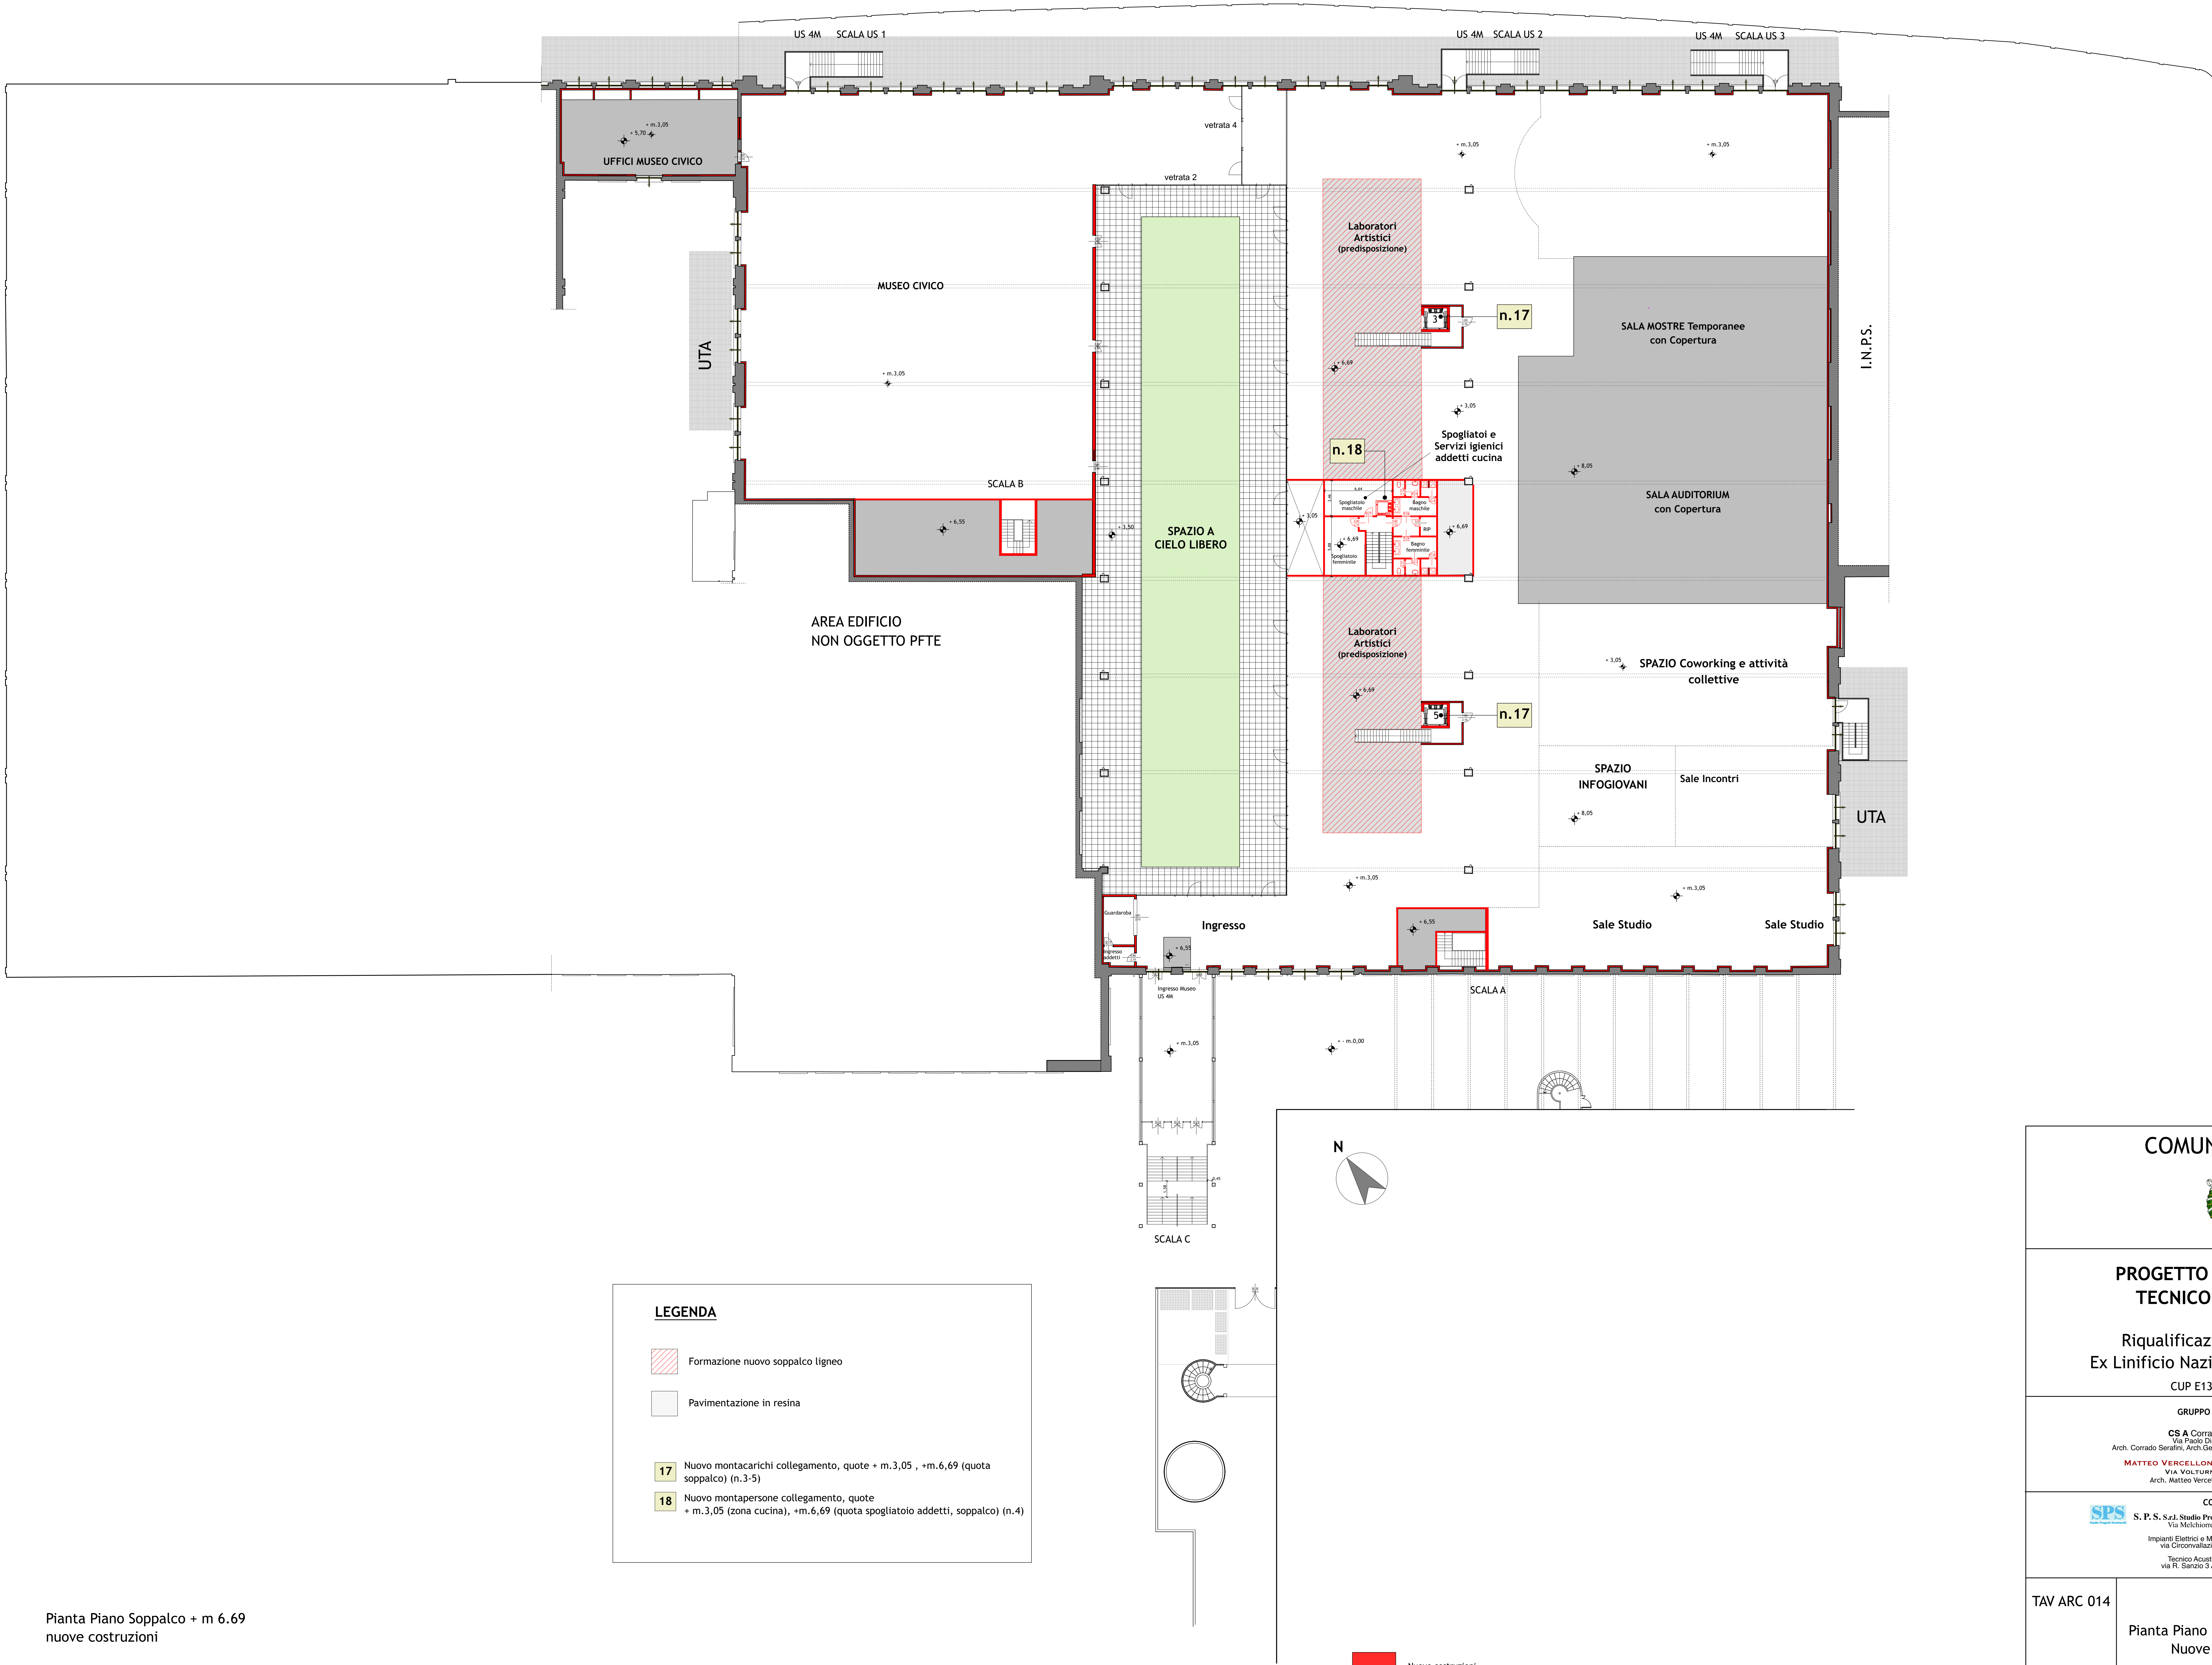

Pianta Piano Soppalco + m 6.69
nuove costruzioni

LEGENDA

Formazione nuovo soppalco ligneo

Pavimentazione in resina

17

Nuovo montacarichi collegamento, quote + m.3,05 , +m.6,69 (quota soppalco) (n.3-5)

18

Nuovo montapersona collegamento, quote + m.3,05 (zona cucina), +m.6,69 (quota spogliatoio addetti, soppalco) (n.4)

Nuove costruzioni

COMUNE di LODI		
		
PROGETTO di FATTIBILITA' TECNICO ECONOMICO		
Riquilificazione e Recupero Ex Linificio Nazionale Piazzale Forni		
CUP E13D21001000001		
GRUPPO PROGETTAZIONE		
CS A Corrado Serafini architetti Via Paolo Diacono 6, 20133 Milano Arch. Corrado Serafini, Arch. Gerla Magnani, Arch. Roberta Santambrogio		
MATTEO VERCCELLONI STUDIO DI ARCHITETTURA Via Volturno 31, 20124 MILANO Arch. Matteo Vercelloni, Arch. Stefano De Feudis		
CONSULENTI		
S. P. S. S.r.l. Studio Progetti Strutturali - Ing. Andrea Sala Via Melchiorre Gioia 64, 20125 Milano Impianti Elettrici e Meccanici - P.I. Gianluca Terenzi via Circonvallazione 73, Trezzano S/N (MI) Tecnico Acustico Dott. Gianluca Miceli via R. Sanzio 3 Rimini S. Salvatore (RN)		
TAV ARC 014	Pianta Piano Soppalco + m 6.69 Nuove Costruzioni	Data prima emissione 01.2023 rev.01 02.2023
Scala 1:200		