
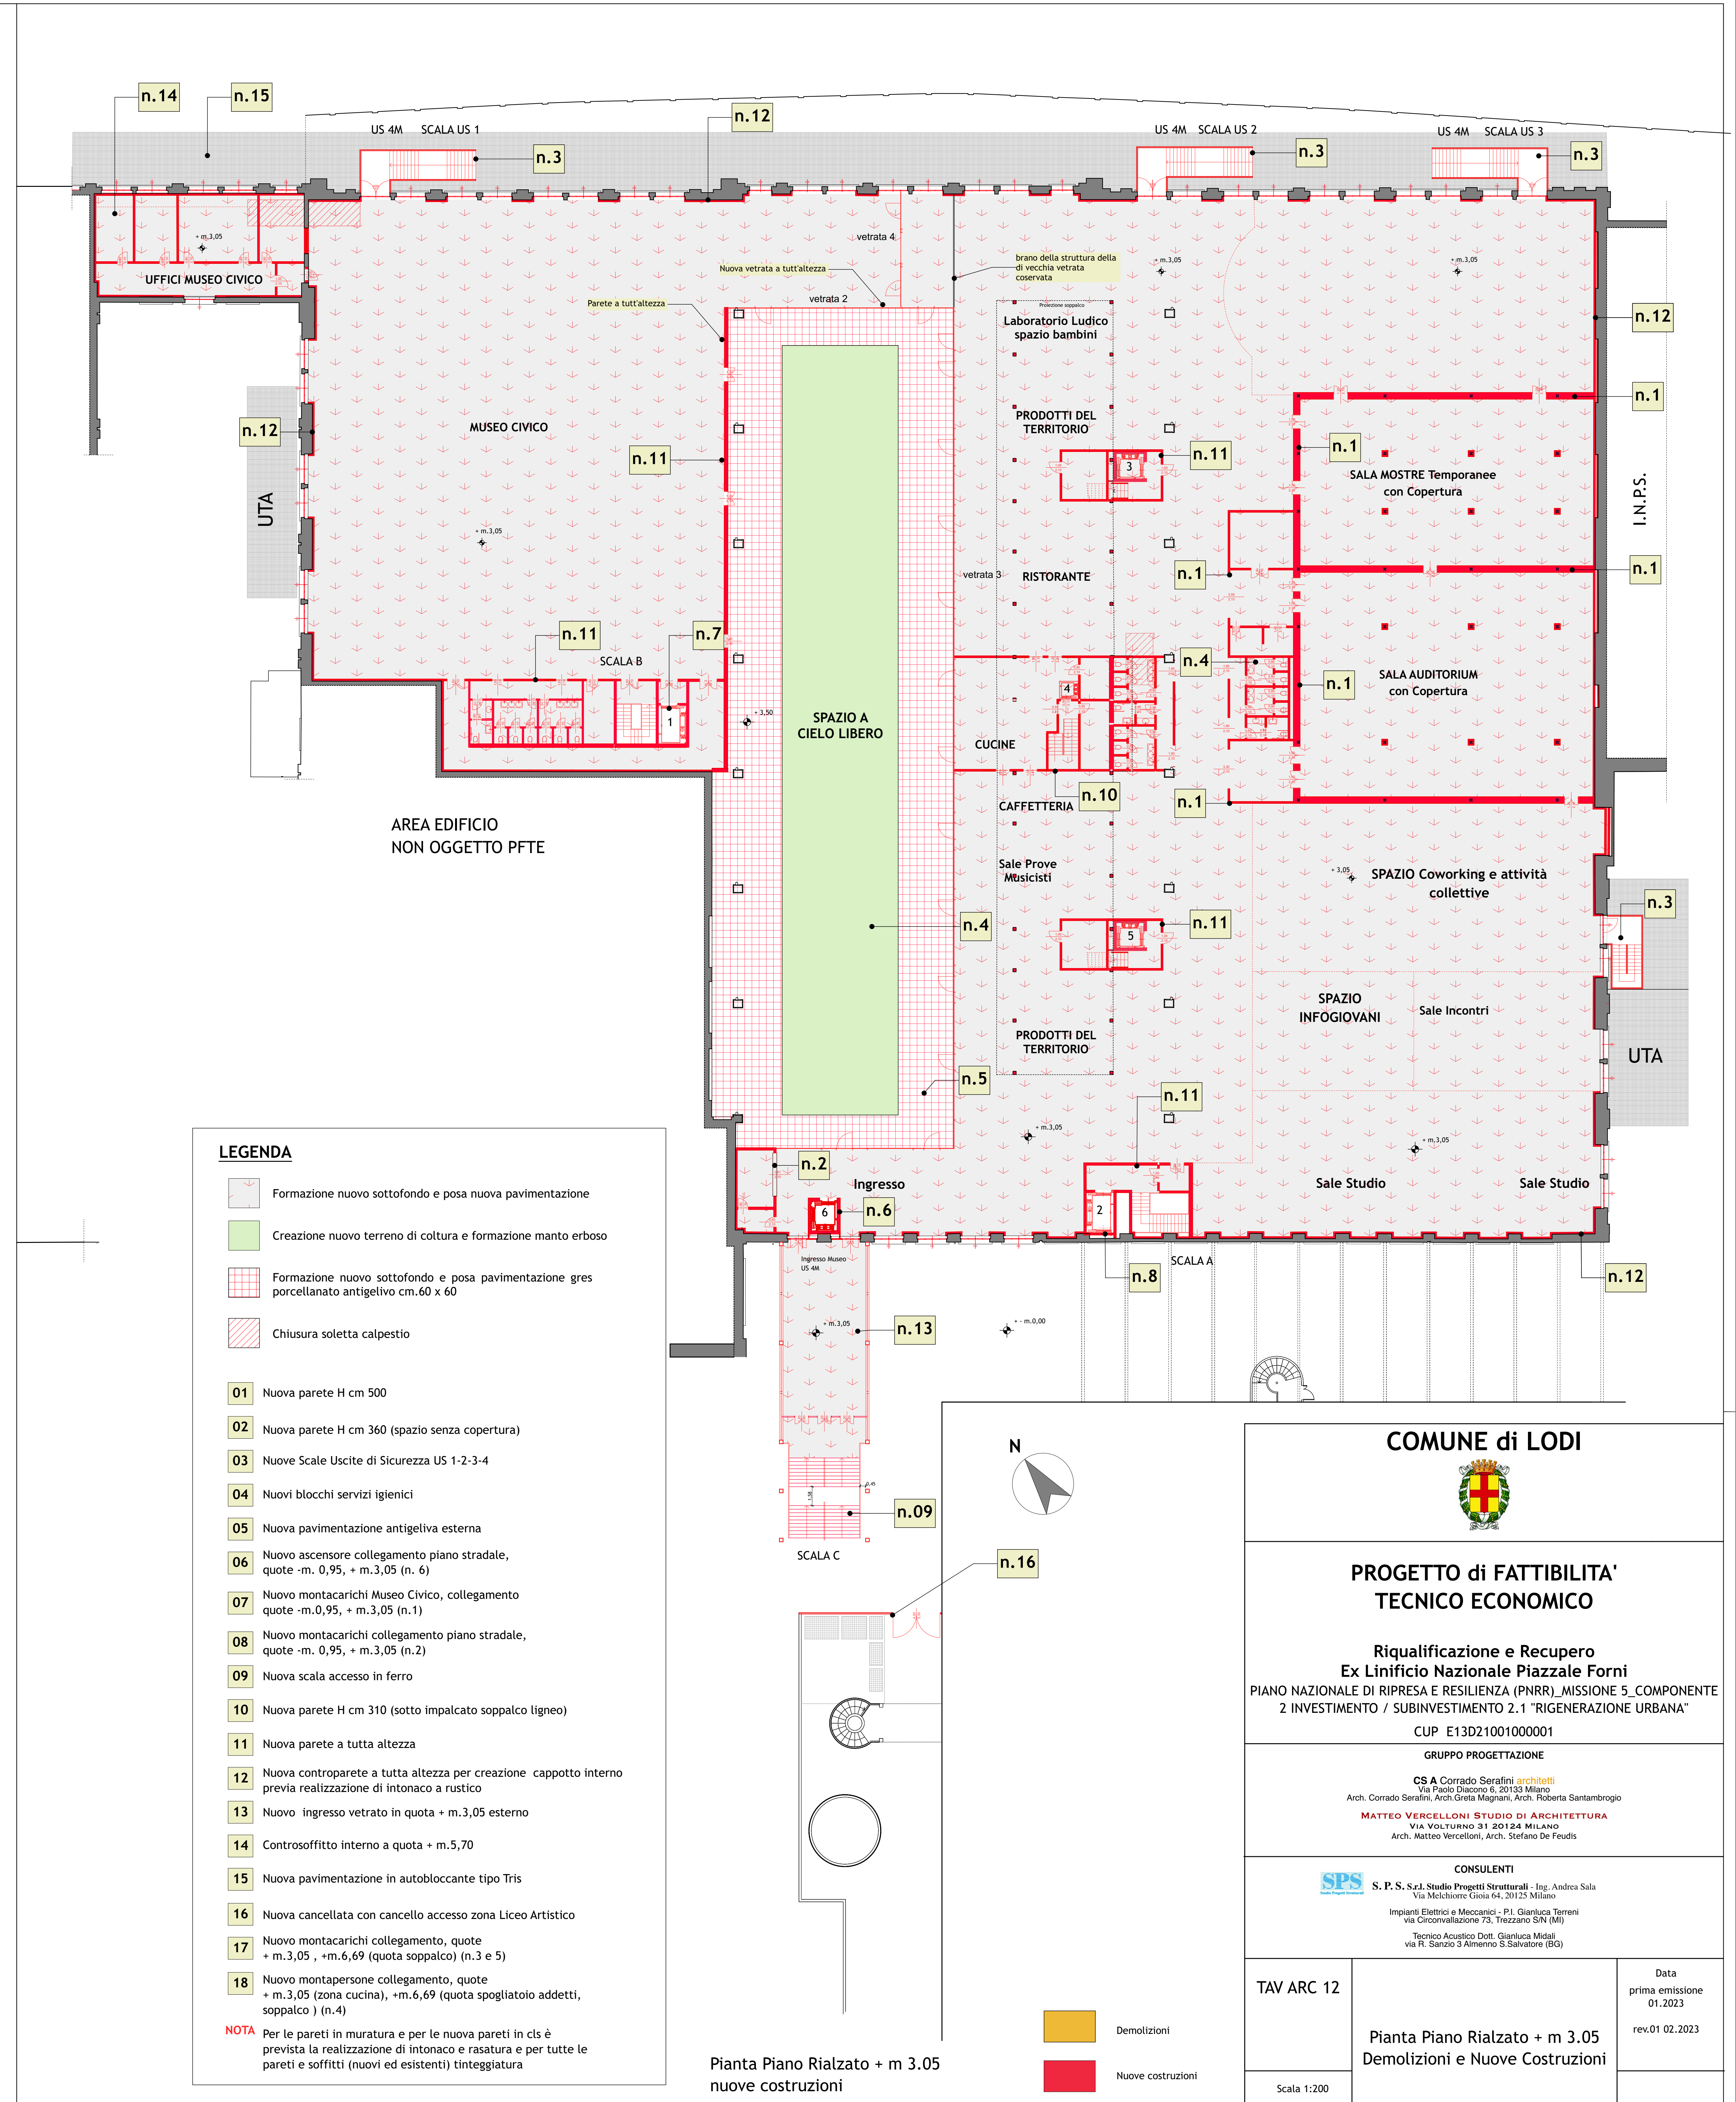


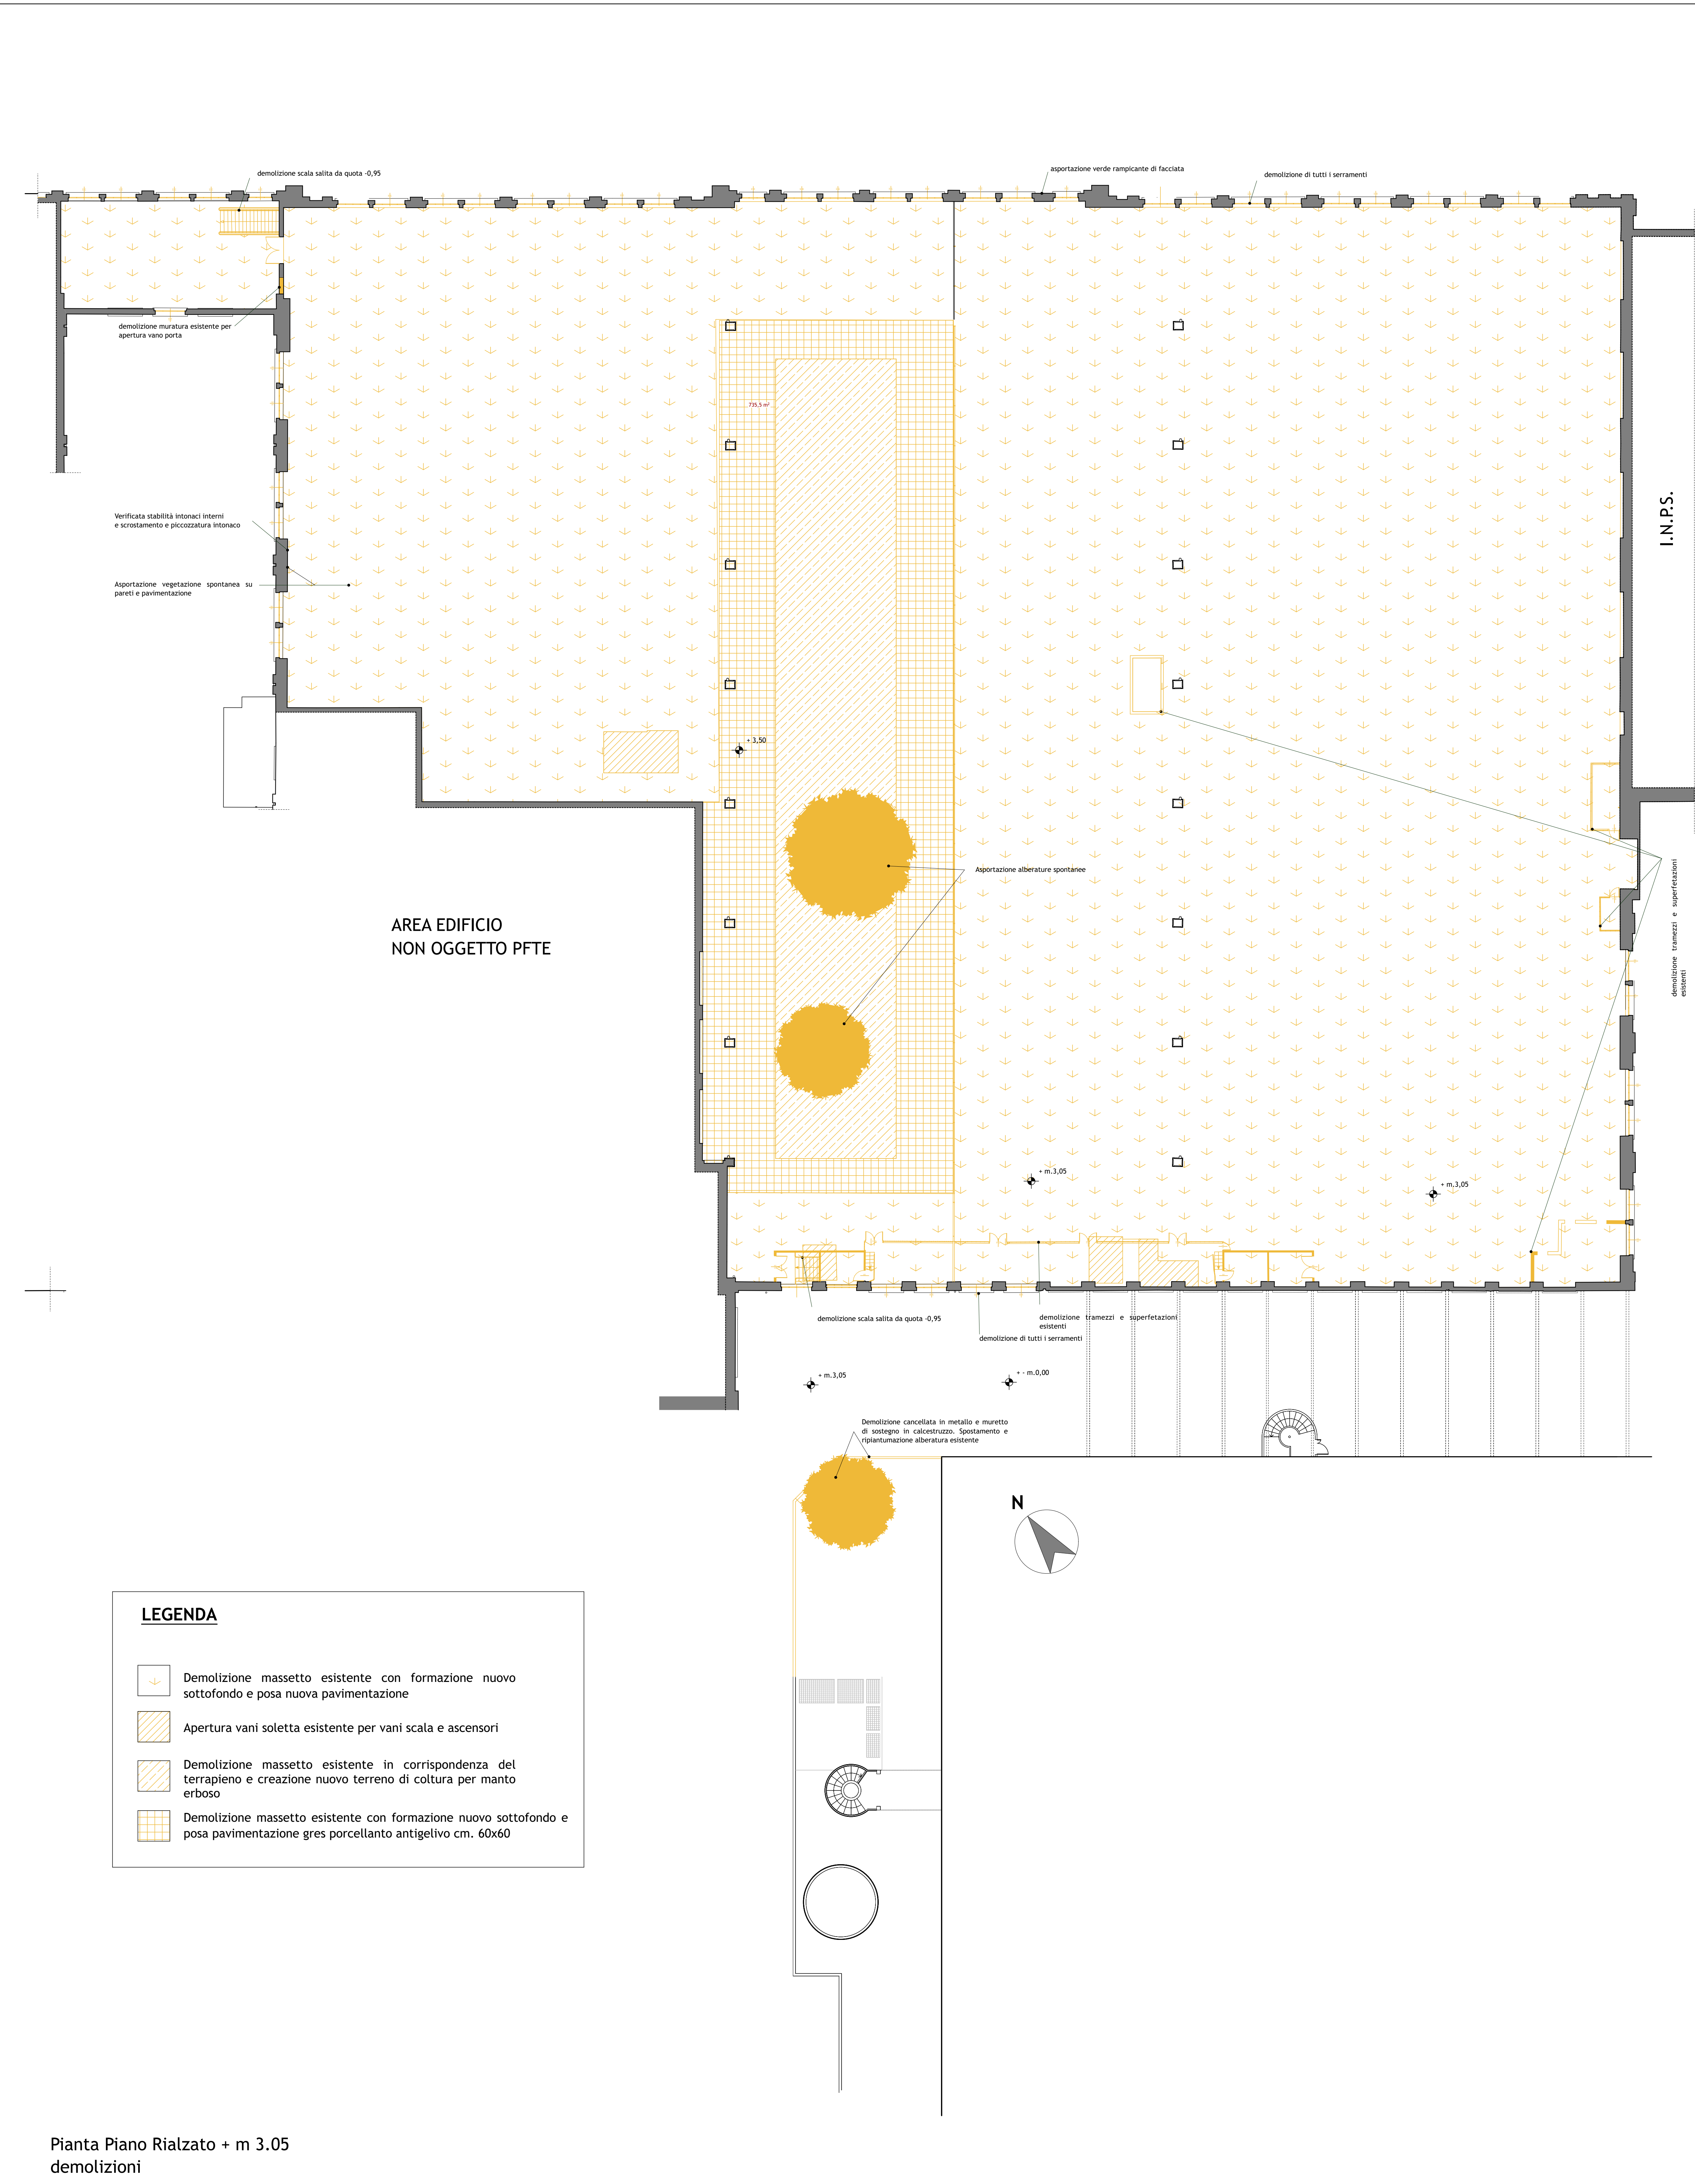

COMUNE di LODI 		
PROGETTO di FATTIBILITA' TECNICO ECONOMICO		
Riquilificazione e Recupero Ex Linificio Nazionale Piazzale Forni PIANO NAZIONALE DI RIPRESA E RESILIENZA (PNRR)_MISSIONE 5_COMPONENTE 2 INVESTIMENTO / SUBINVESTIMENTO 2.1 "RIGENERAZIONE URBANA" CUP E13D21001000001		
GRUPPO PROGETTAZIONE CS A Corrado Serafini architetto Via Paolo Diacono 5, 20133 Milano Arch. Corrado Serafini, Arch. Greta Magnani, Arch. Roberta Santambrogio MATTEO VERCELLONI STUDIO DI ARCHITETTURA Via Volturno 31, 20124 Milano Arch. Matteo Vercelloni, Arch. Stefano De Feudis		
CONSULENTI SPS S. P. S. S.r.l. Studio Progetti Strutturali - Ing. Andrea Sala Via Micheliotti 10/12, 20123 Milano Impianti Elettrici e Meccanici - P.I. Gianluca Terreni Via Circonvallazione 73, Trezzano S/N (MI) Tecnico Acustico Dott. Gianluca Medici via R. Sordani 5 Alimero S. Salvatore (BG)		
TAV ARC 12	Pianta Piano Rialzato + m 3.05 Demolizioni e Nuove Costruzioni	Data prima emissione 01.2023 rev.01 02.2023
Scala 1:200		