




PIANTA PIANO TERRA - SCALA 1:50

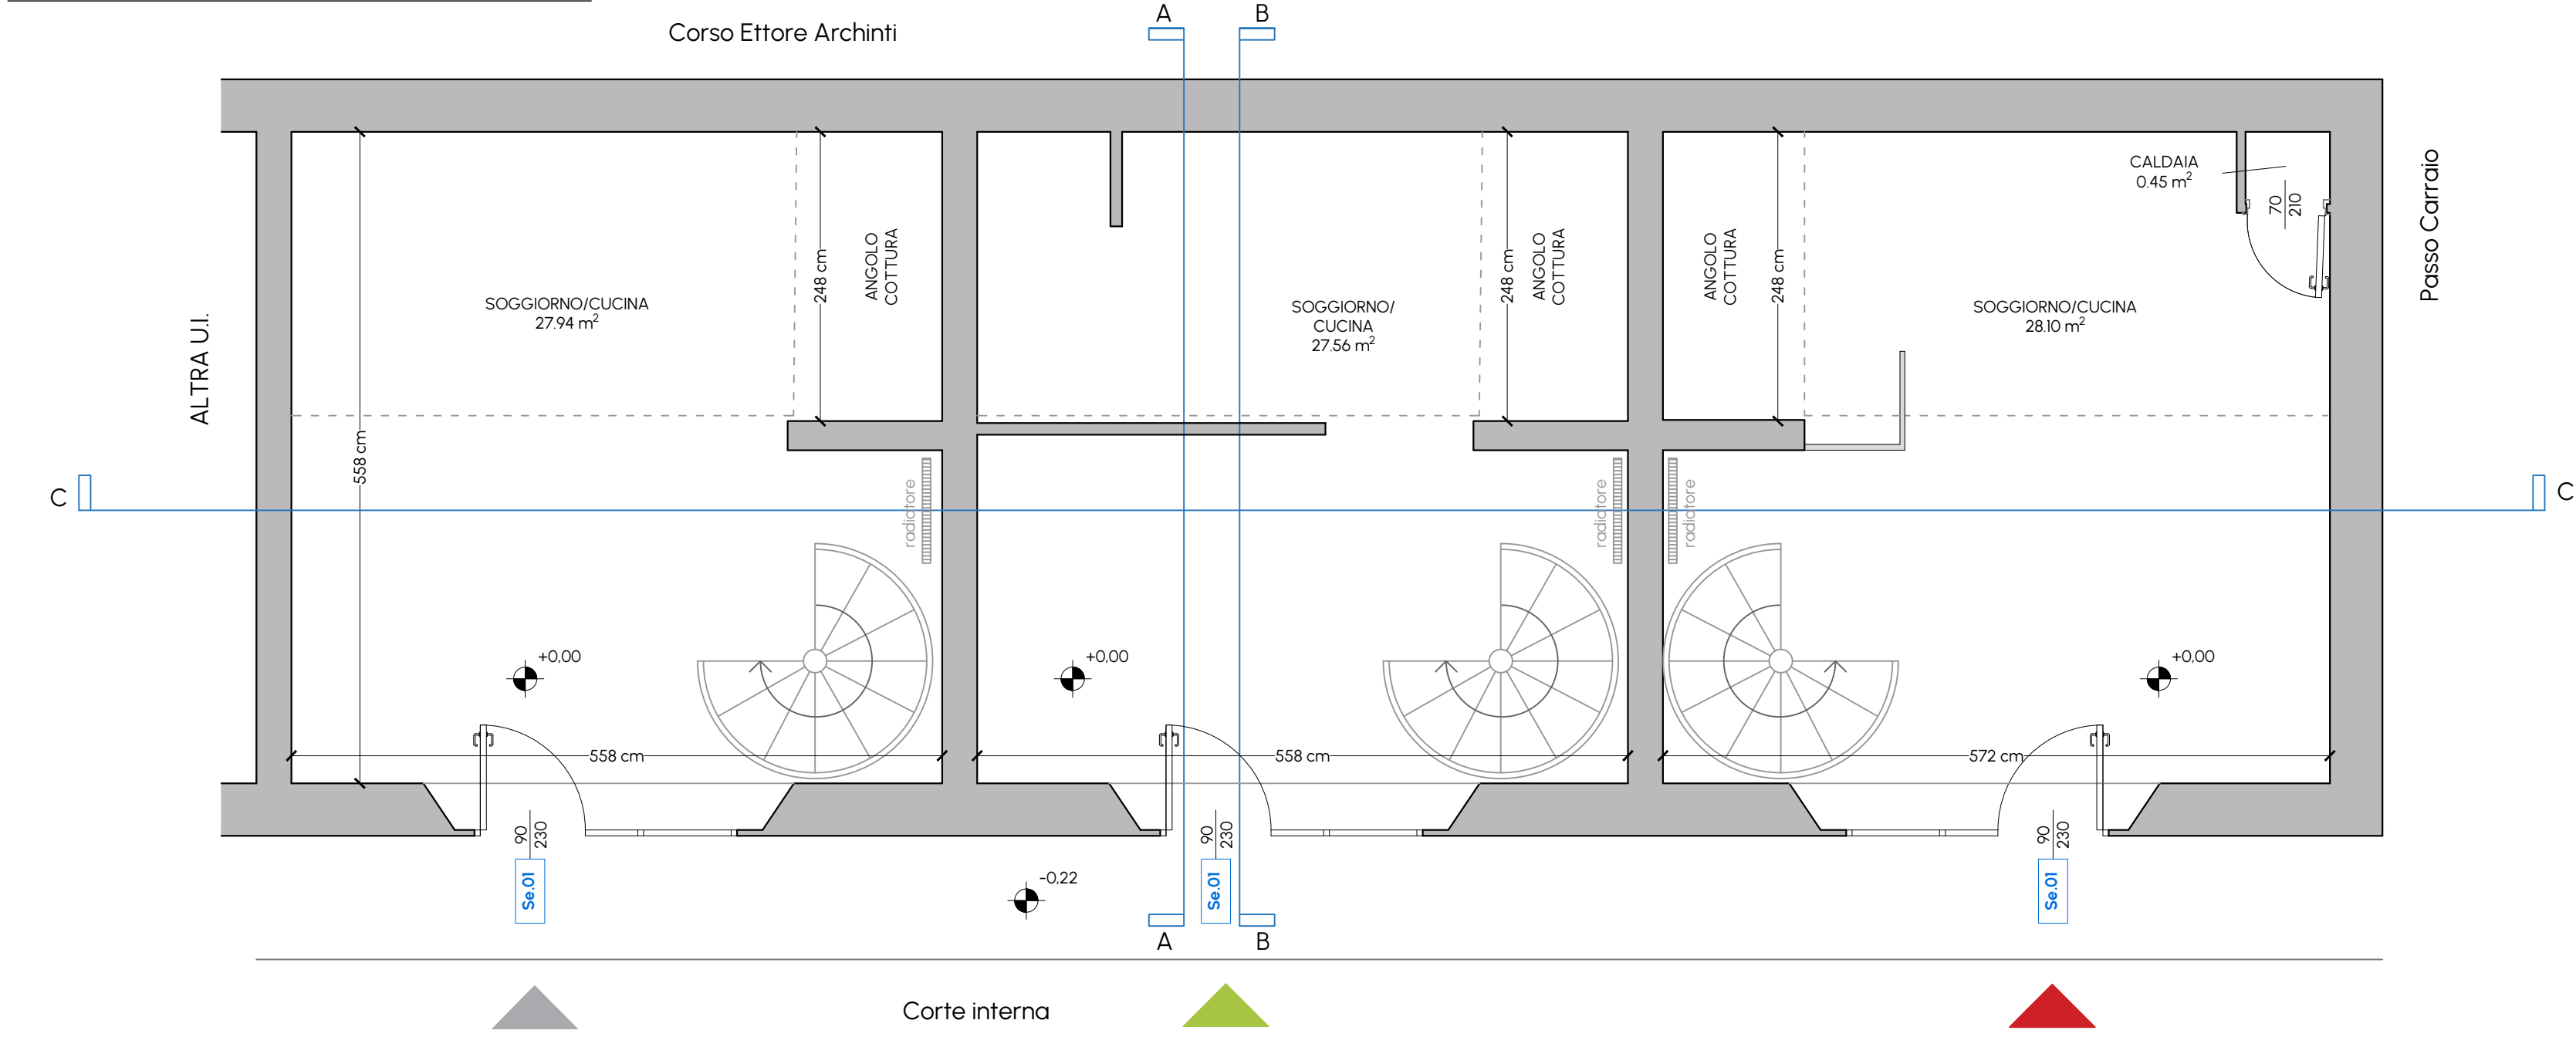

PIANTA PIANO PRIMO - SCALA 1:50

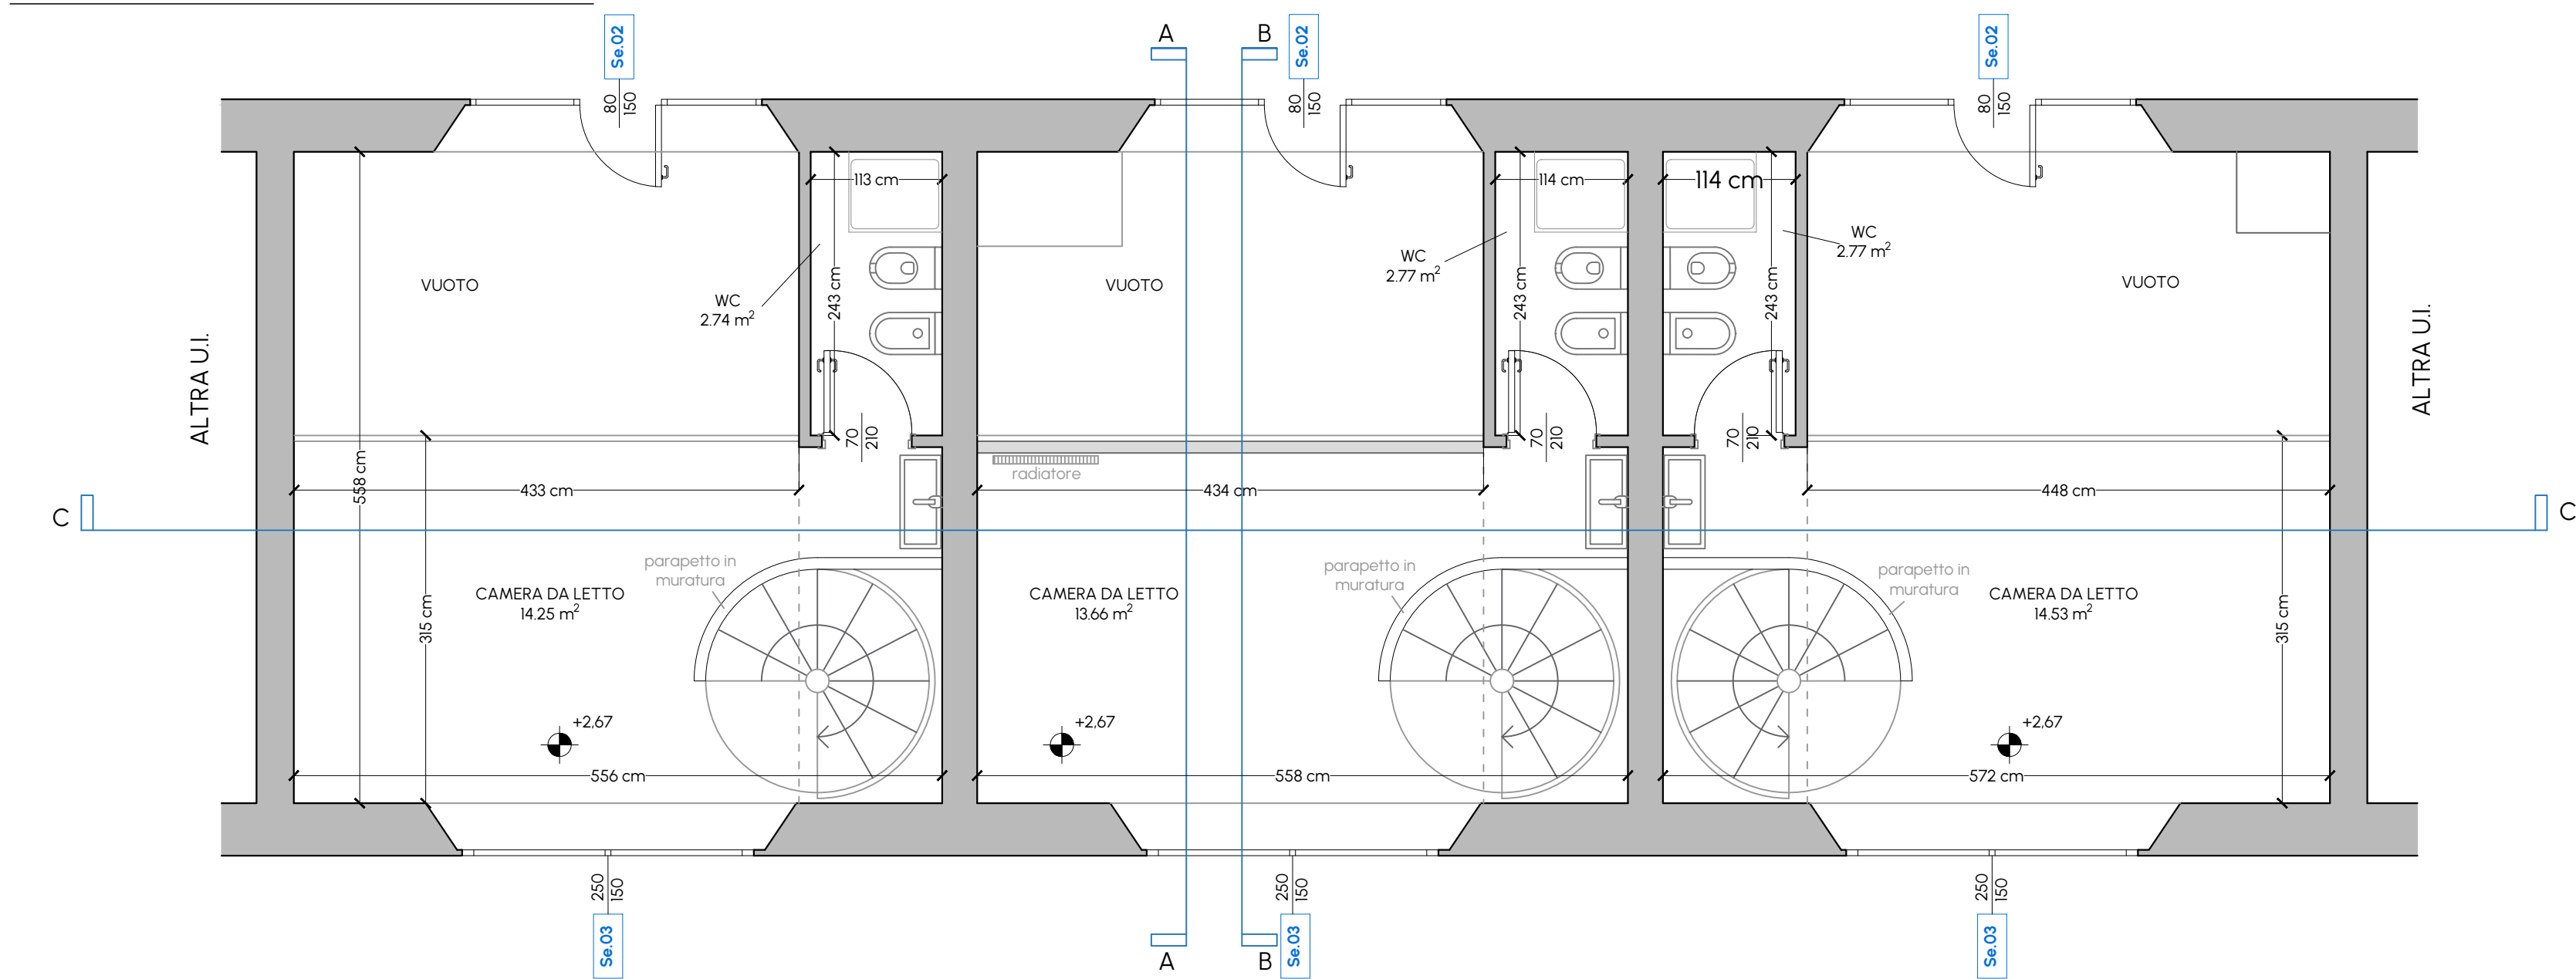


PIANTA COPERTURA - SCALA 1:50

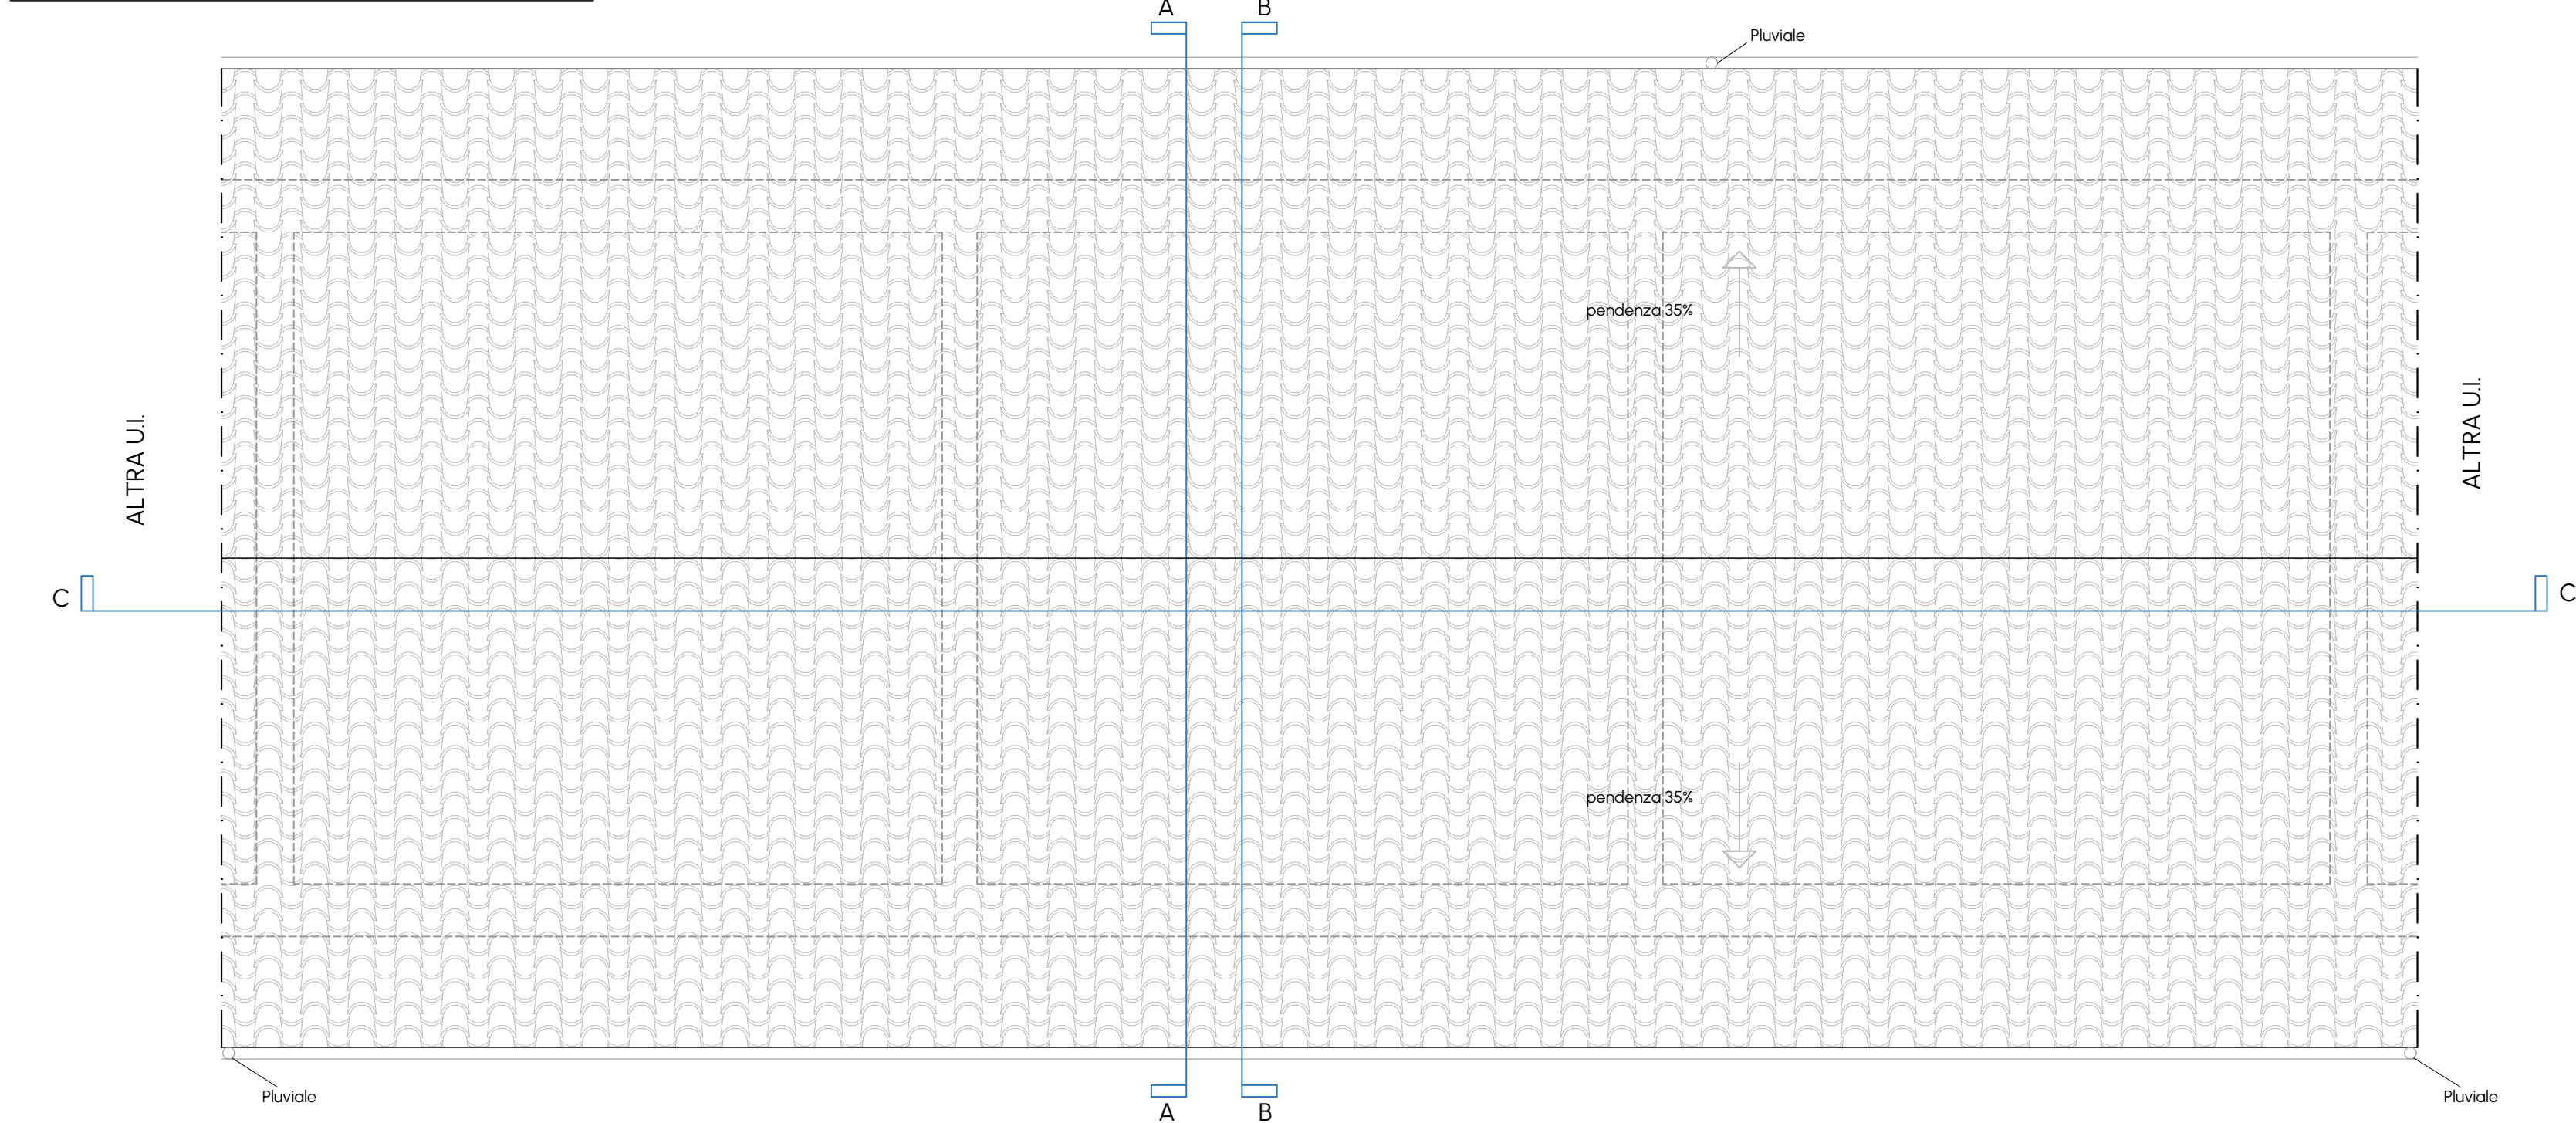


ABACO SERRAMENTI STATO DI FATTO - SCALA 1:50

Se.01

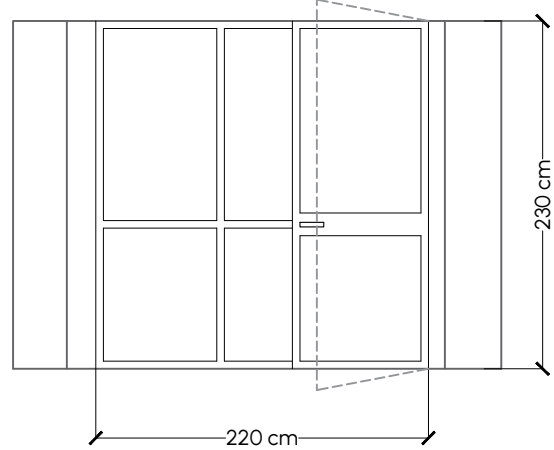


DIMENSIONI	220x230
DESCRIZIONE	Serramento realizzato con profili estrusi di alluminio. Porta a battente singolo 90x230 cm e anta fissa 130x230 cm.
QUANTITÀ	3

Se.02

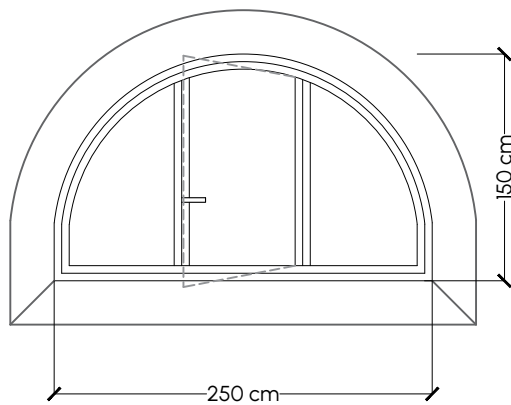


DIMENSIONI	250x150
DESCRIZIONE	Serramento realizzato con profili estrusi di alluminio. Anta apribile a battente 80x150 cm.
QUANTITÀ	3

Se.03

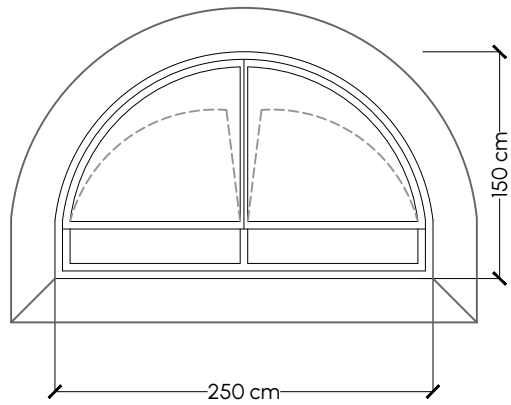

DIMENSIONI	250x150
DESCRIZIONE	Serramento realizzato con profili estrusi di alluminio. Due ante apribili a ribalta.
QUANTITÀ	3

PLANIMETRIA GENERALE - SCALA 1:500

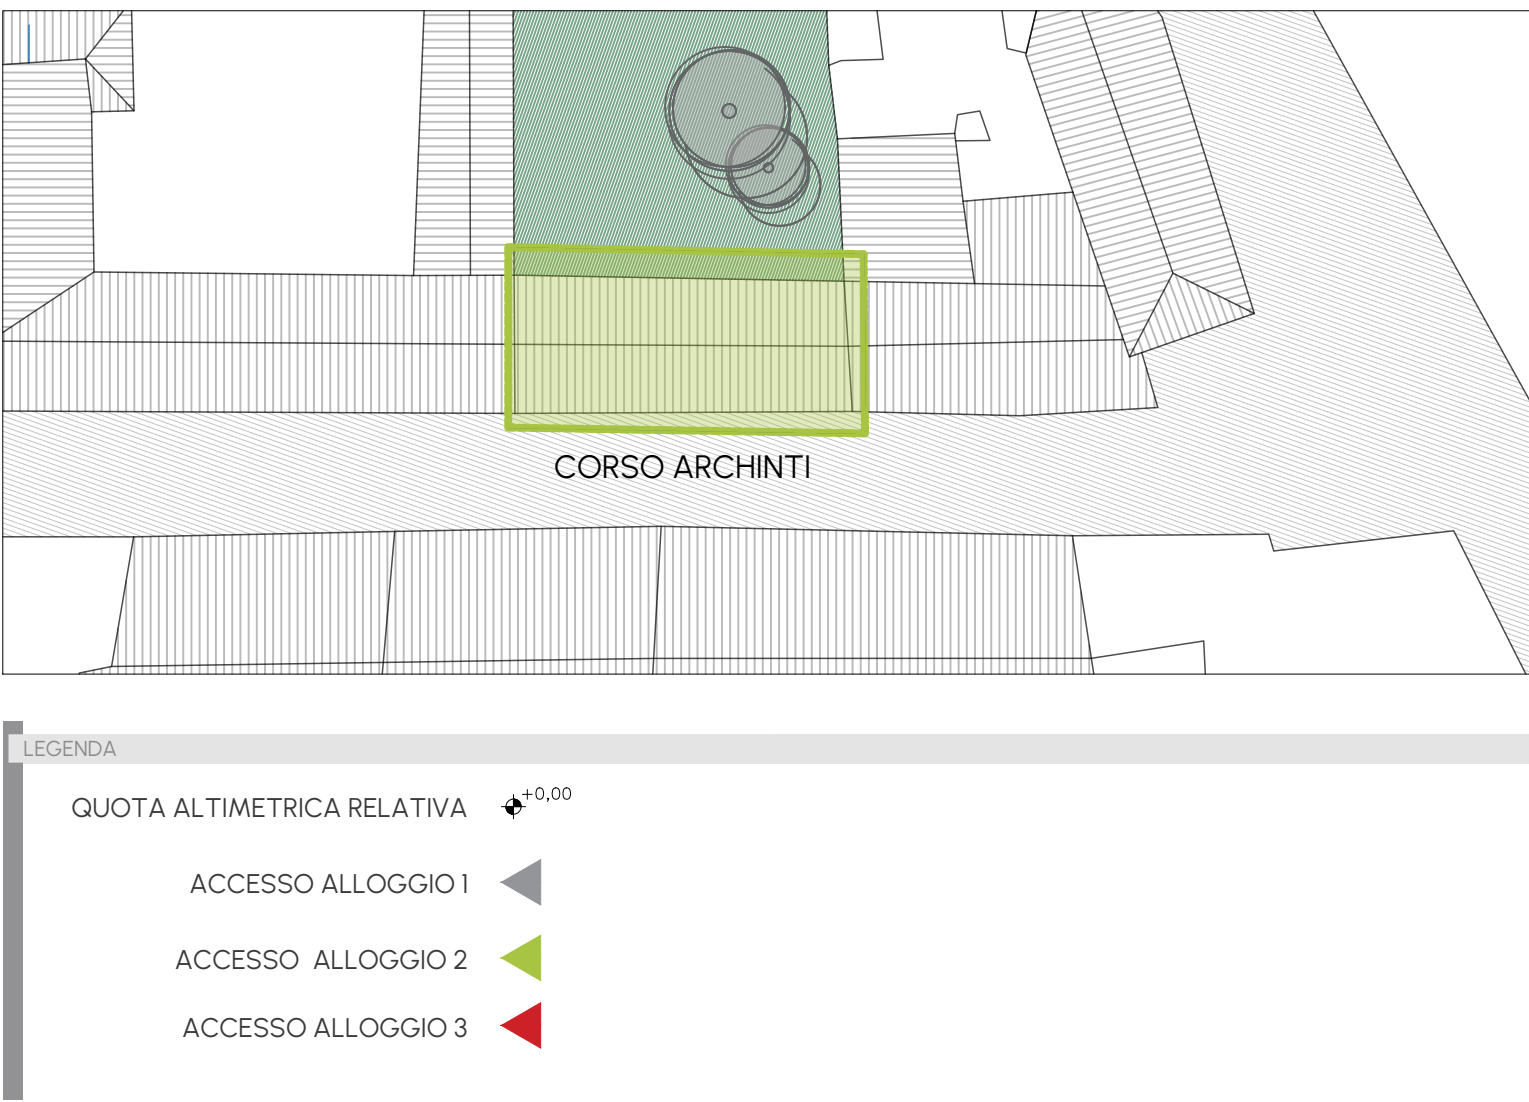

Locale	Sup. Locale	Sup. Fin. Illumin.	R.I.	Verificato	Sup. Fin. Aer.	R.A.	Verificato
Alloggio 1							
Soggiorno-cucina	27.94	8.15	0.29	si	3.39	0.121	no
Camera da letto	14.25	3.09	0.22	si	1.79	0.13	si
Bagno	2.74	-	-	-	-	-	-

Alloggio 2							
Soggiorno-cucina	27.56	8.15	0.30	si	3.39	0.123	no
Camera da letto	13.66	3.09	0.23	si	1.79	0.13	si
Bagno	2.77	-	-	-	-	-	-

Alloggio 3							
Soggiorno-cucina	28.10	8.15	0.29	si	3.39	0.121	no
Camera da letto	14.53	3.09	0.21	si	1.79	0.123	no
Bagno	2.77	-	-	-	-	-	-

COMMITTENTE
Azienda Speciale Consortile Servizi Intercomunali
Via Tiziano Zalli n.5 | Lodi (LO)

RUP: **Arch. Florindo Alessandro Macalli**



PROGETTO ESECUTIVO

Ristrutturazione di n. 3 alloggi siti in C.so Ettore Archinti, n. 10 Lodi (LO) -Progetto "Housing First " - Linea Sub-Investimento I.3.1 Housing First

CUP C24H22000110007 | CIG B654156833

C051-23_PE_ARC_C10A00_02_PNT_R0	PIANTE SDF
---------------------------------	------------

Scala	1 : 50	Revisione	R0
Data	Maggio 2025	Redatto da	GB

PROGETTAZIONE INTEGRATA

A&I PROGETTAZIONE INTEGRATA S.C.A.R.L.
Via G. Oberdan, 10 | 25128 Brescia
t. 030 2532734 | lavori@aei-consorzio.it
www.aei-consorzio.it



PROGETTAZIONE ARCHITETTONICA

DELTA PROJECT STUDIO DI ARCHITETTURA

DELTA PROJECT S.R.L.
Via G. Oberdan, 10 | 25128 Brescia
t. 030 2532734 | architettura@studiodellaproject.it
progettazione@studiodellaproject.it | www.studiodellaproject.it

Direttore tecnico
Progettista

Geom. Fabiano Faini
Arch. Nicola Mandelli