





PIANTA PIANO TERRA - SCALA 1:50

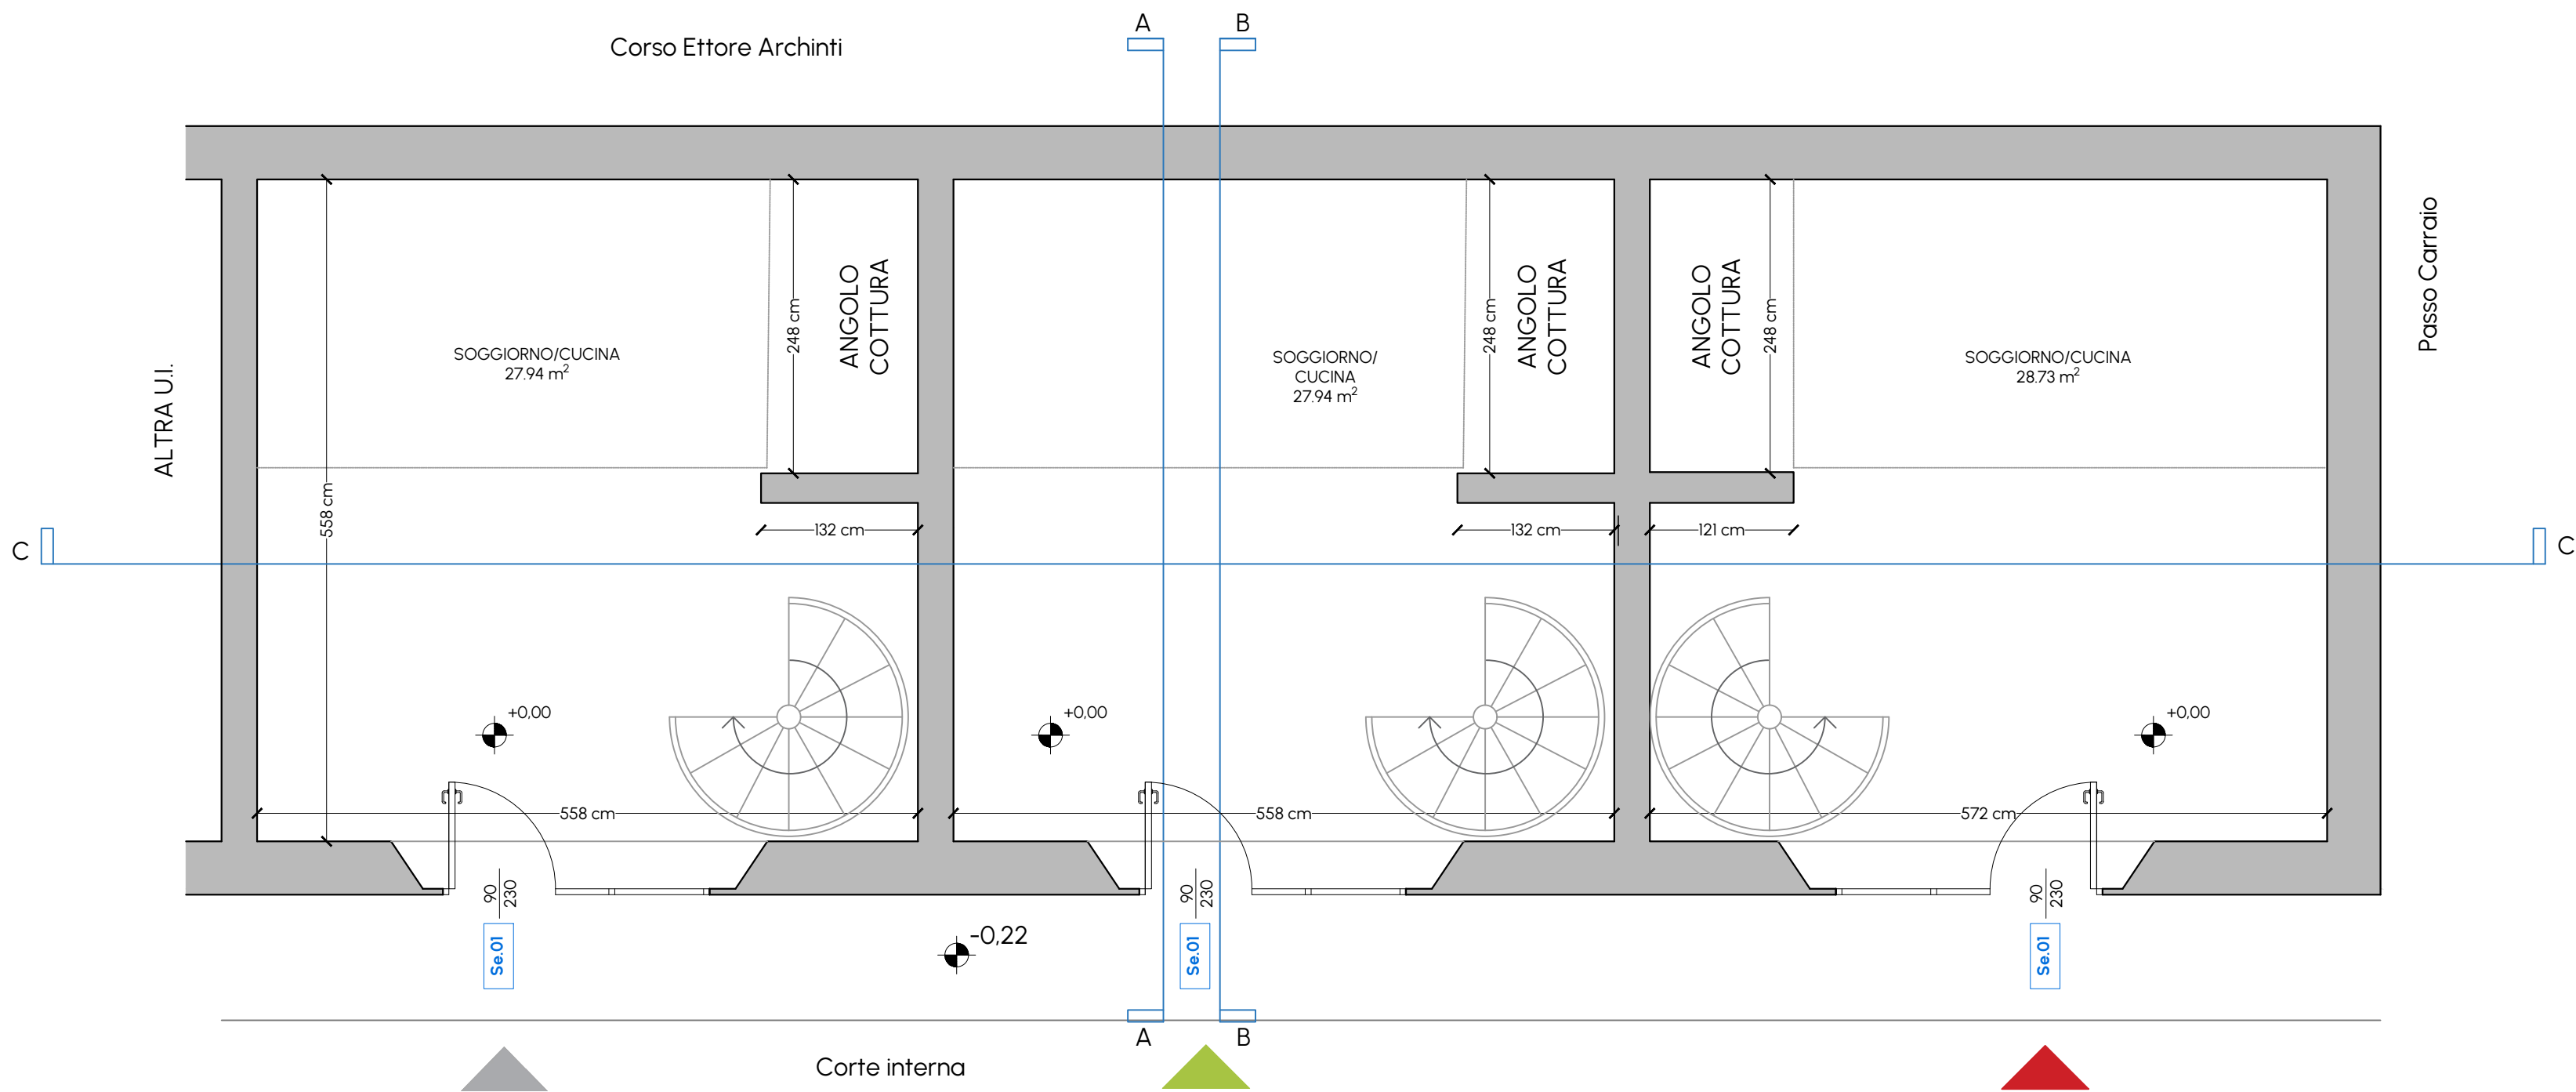

PIANTA PIANO PRIMO - SCALA 1:50

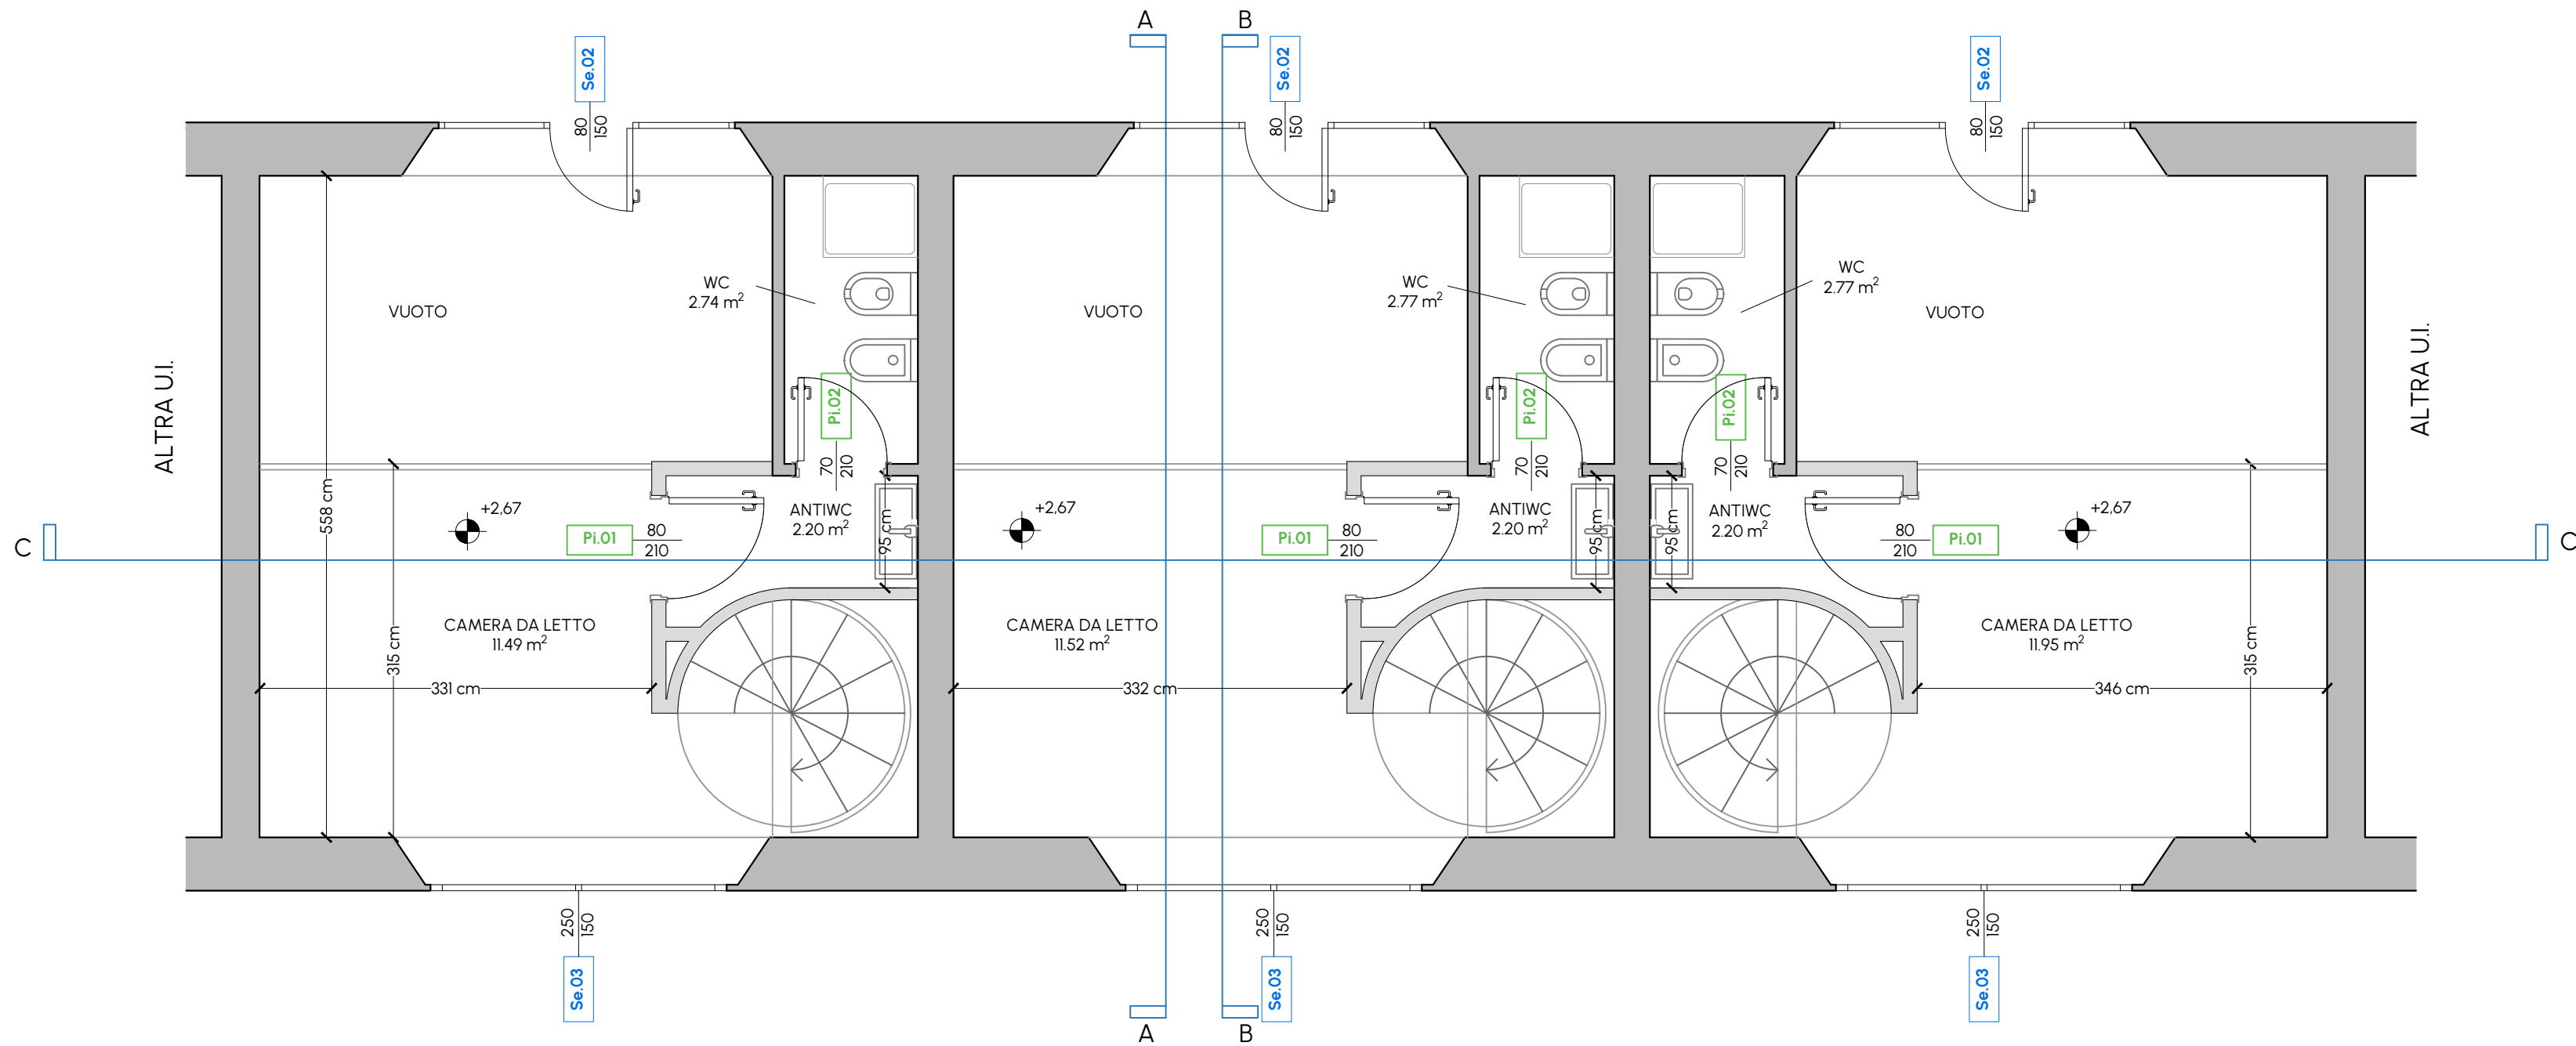

PLANIMETRIA GENERALE - SCALA 1:500

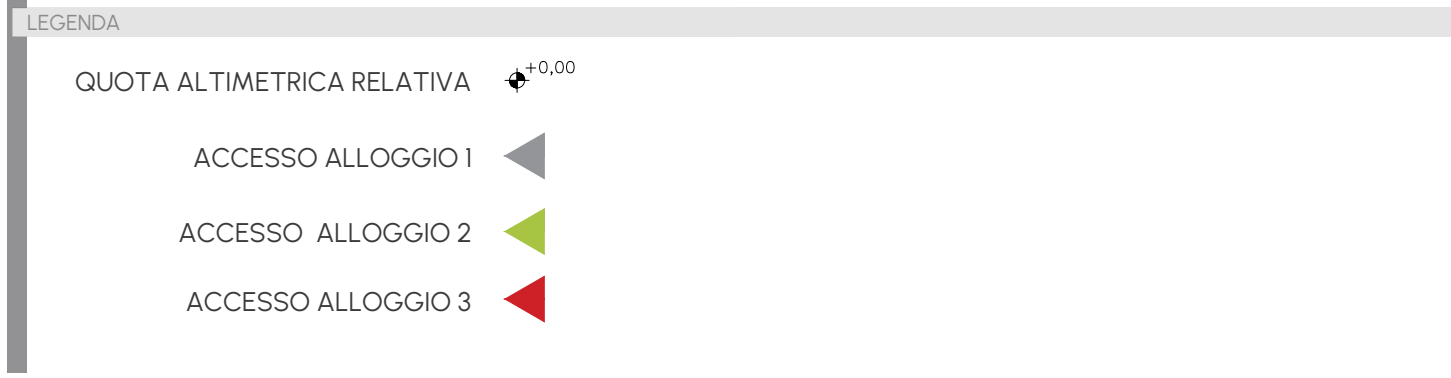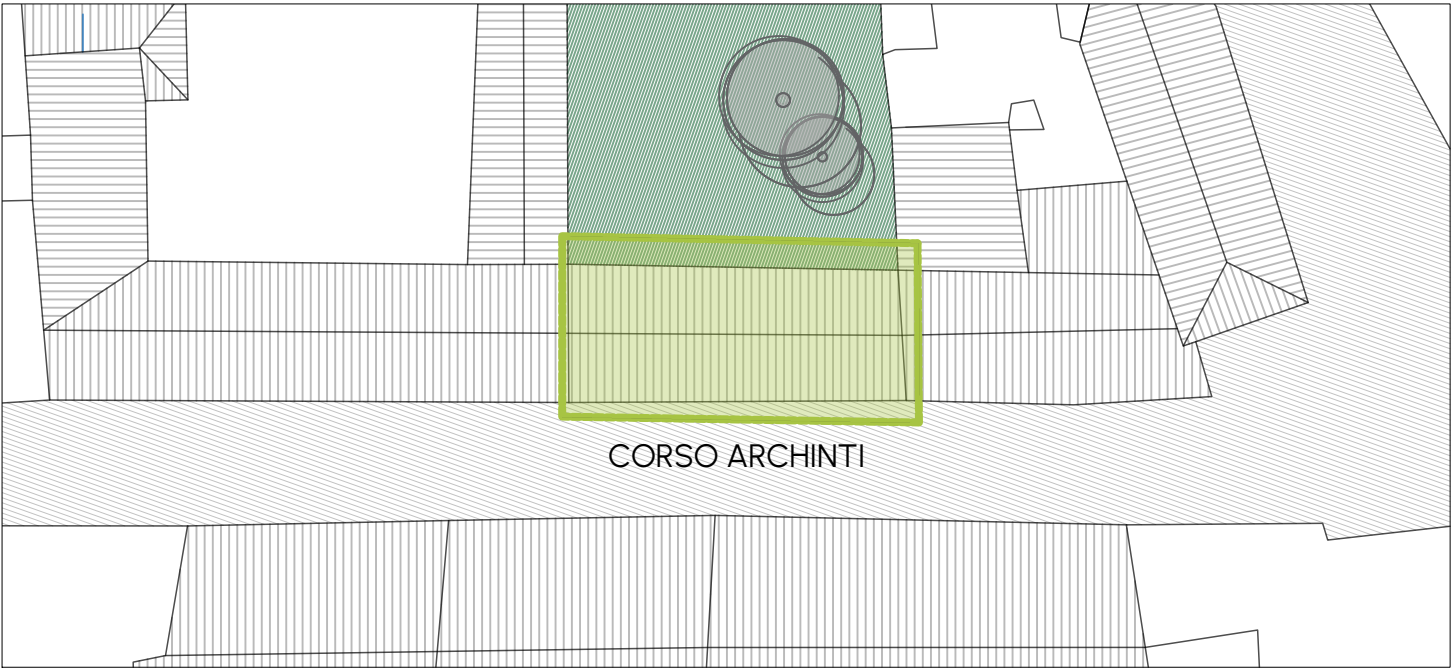

Locale	Sup. Locale	Sup. Fin. Illumin.	R.I.	Verificato	Sup. Fin. Aer.	R.A.	Verificato
Alloggio 1							
Soggiorno-cucina	27.94	8.15	0.29	si	4.54	0.16	si
Camera da letto	11.49	3.09	0.27	si	1.79	0.16	si
Antibagno	2.20	-	-	-	-	-	-
Bagno	2.74	-	-	-	-	-	-
Alloggio 2							
Soggiorno-cucina	27.94	8.15	0.29	si	4.54	0.16	si
Camera da letto	11.52	3.09	0.27	si	1.79	0.16	si
Antibagno	2.20	-	-	-	-	-	-
Bagno	2.77	-	-	-	-	-	-
Alloggio 3							
Soggiorno-cucina	28.73	8.15	0.28	si	4.54	0.16	si
Camera da letto	11.95	3.09	0.26	si	1.79	0.15	si
Antibagno	2.20	-	-	-	-	-	-
Bagno	2.77	-	-	-	-	-	-

COMMITTENTE
Azienda Speciale Consortile Servizi Intercomunal
Via Tiziano Zalli n.5 | Lodi (LO)
RUP: **Arch. Florindo Alessandro Macalli**



PROGETTO ESECUTIVO

Ristrutturazione di n. 3 alloggi siti in C.so Ettore Archinti, n. 10 Lodi (LO) -Progetto "Housing First " - Linea Sub-Investimento 1.3.1 Housing First

CUP C24H220001I0007 | CIG B654156833

C051-23_PE_ARC_DIOA00_01_PNT_R0	PIANTE SDP
---------------------------------	------------

Scala	1 : 50	Revisione	R0
Data	Maggio 2025	Redatto da	GB

PROGETTAZIONE INTEGRATA

A&I PROGETTAZIONE INTEGRATA S.C.A.R.L.
Via G. Oberdan, 10 | 25128 Brescia
t. 030 2532734 | lavoro@aiei-consorzio.it
www.aiei-consorzio.it

PROGETTAZIONE ARCHITETTONICA

DELTA PROJECT STUDIO DI ARCHITETTURA

DELTA PROJECT S.R.L.
Via G. Oberdan, 10 | 25128 Brescia
t. 030 2532734 | architettura@studiodeltaproject.it
progettazione@studiodeltaproject.it | www.studiodeltaproject.it

Direttore tecnico
Progettista

Geom. Fabiano Faini
Arch. Nicola Mandelli