




PIANTA PIANO TERRA - SCALA 1:50

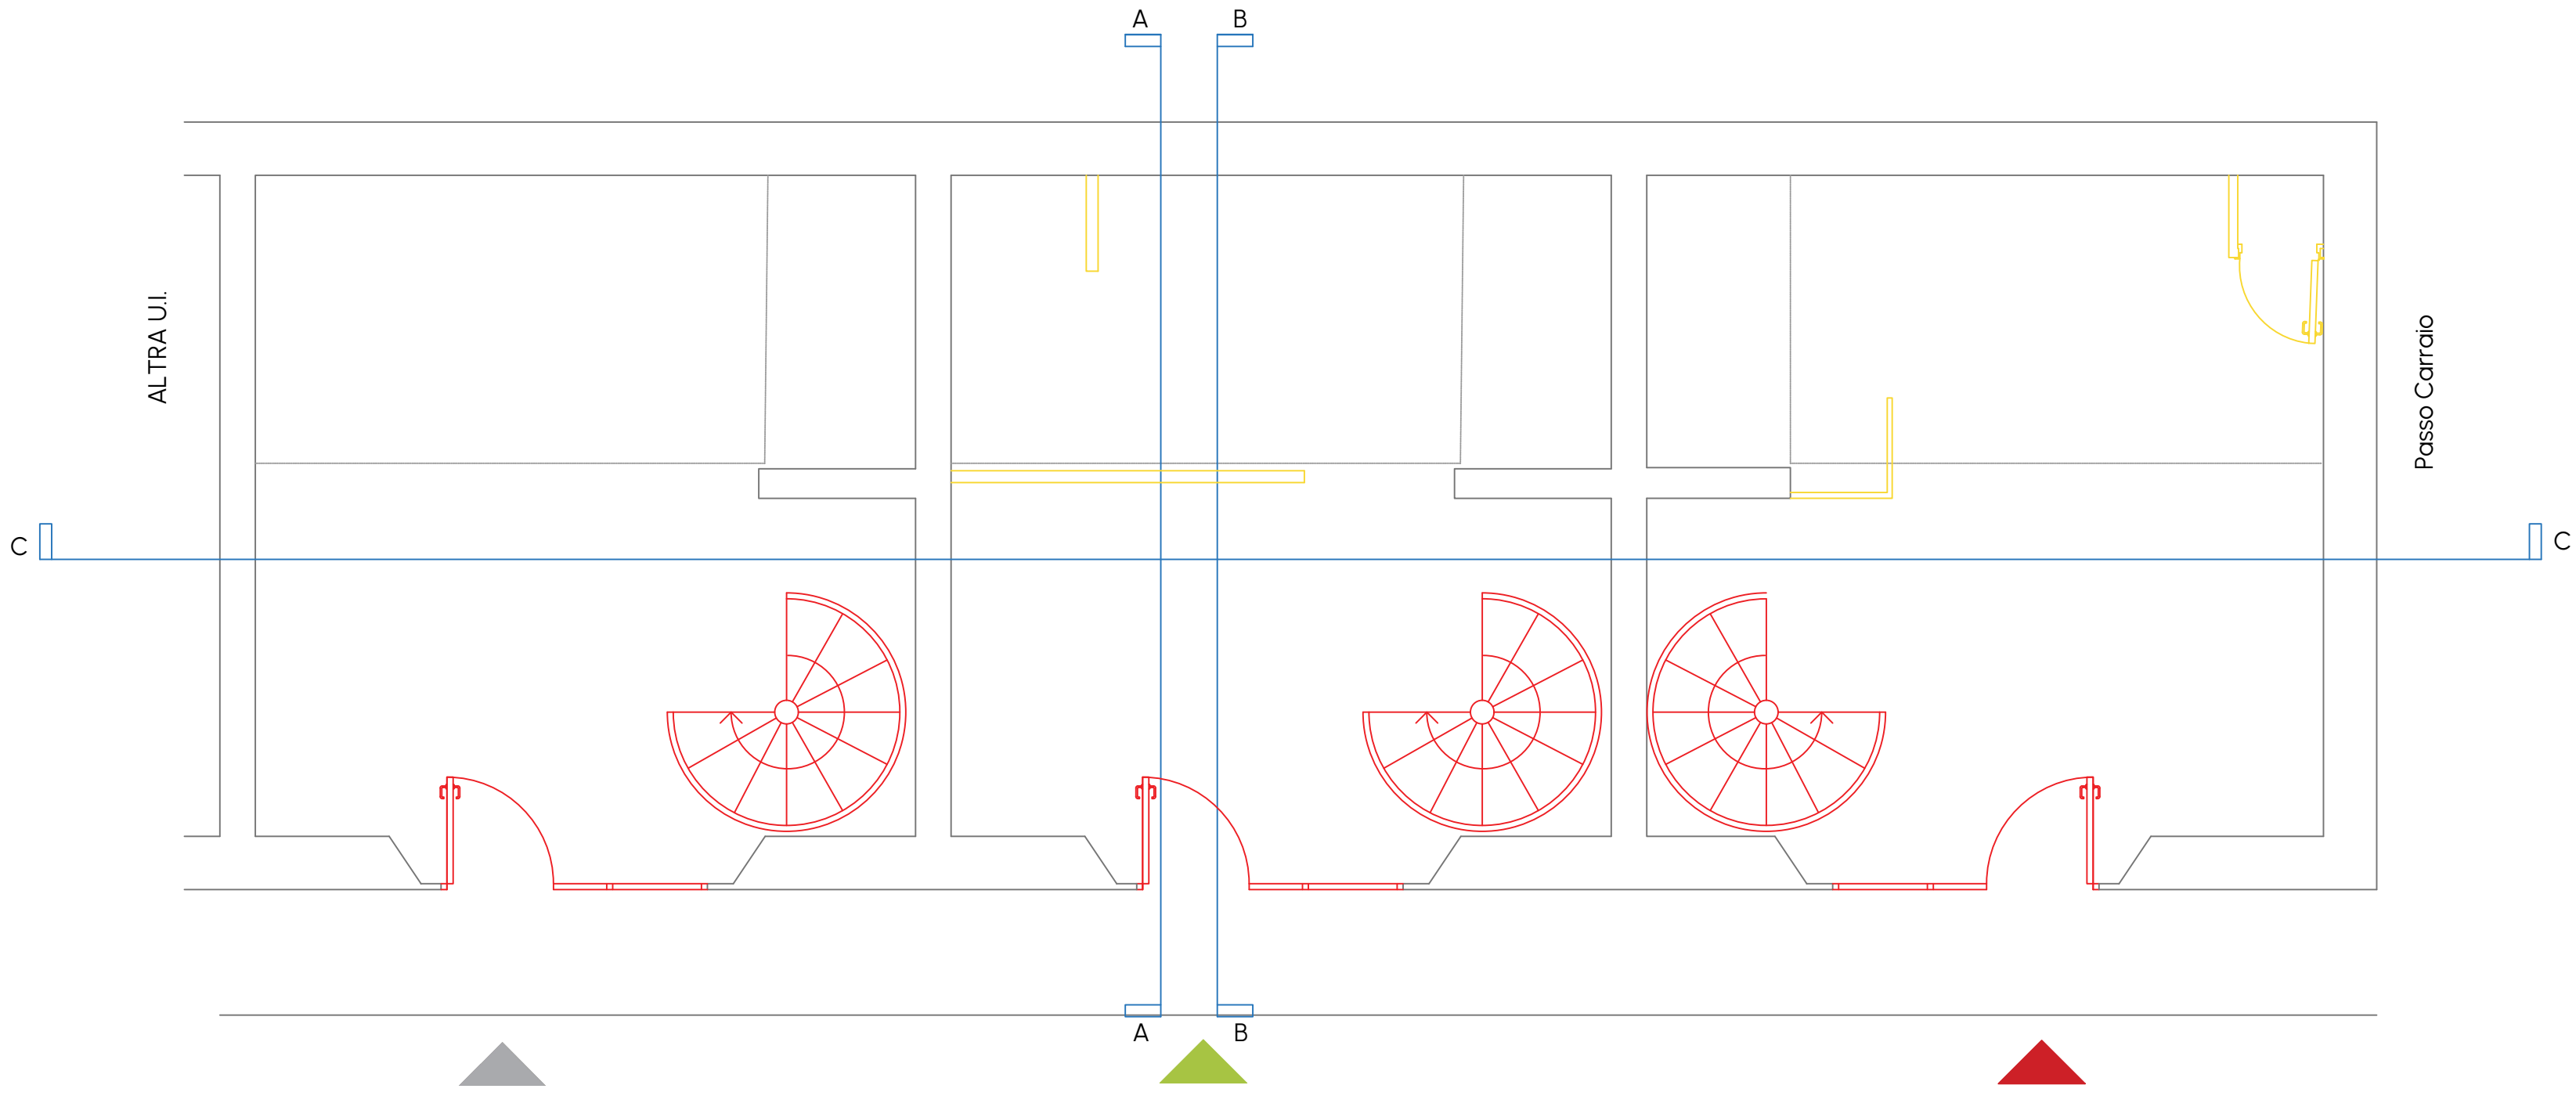


PIANTA PIANO PRIMO - SCALA 1:50

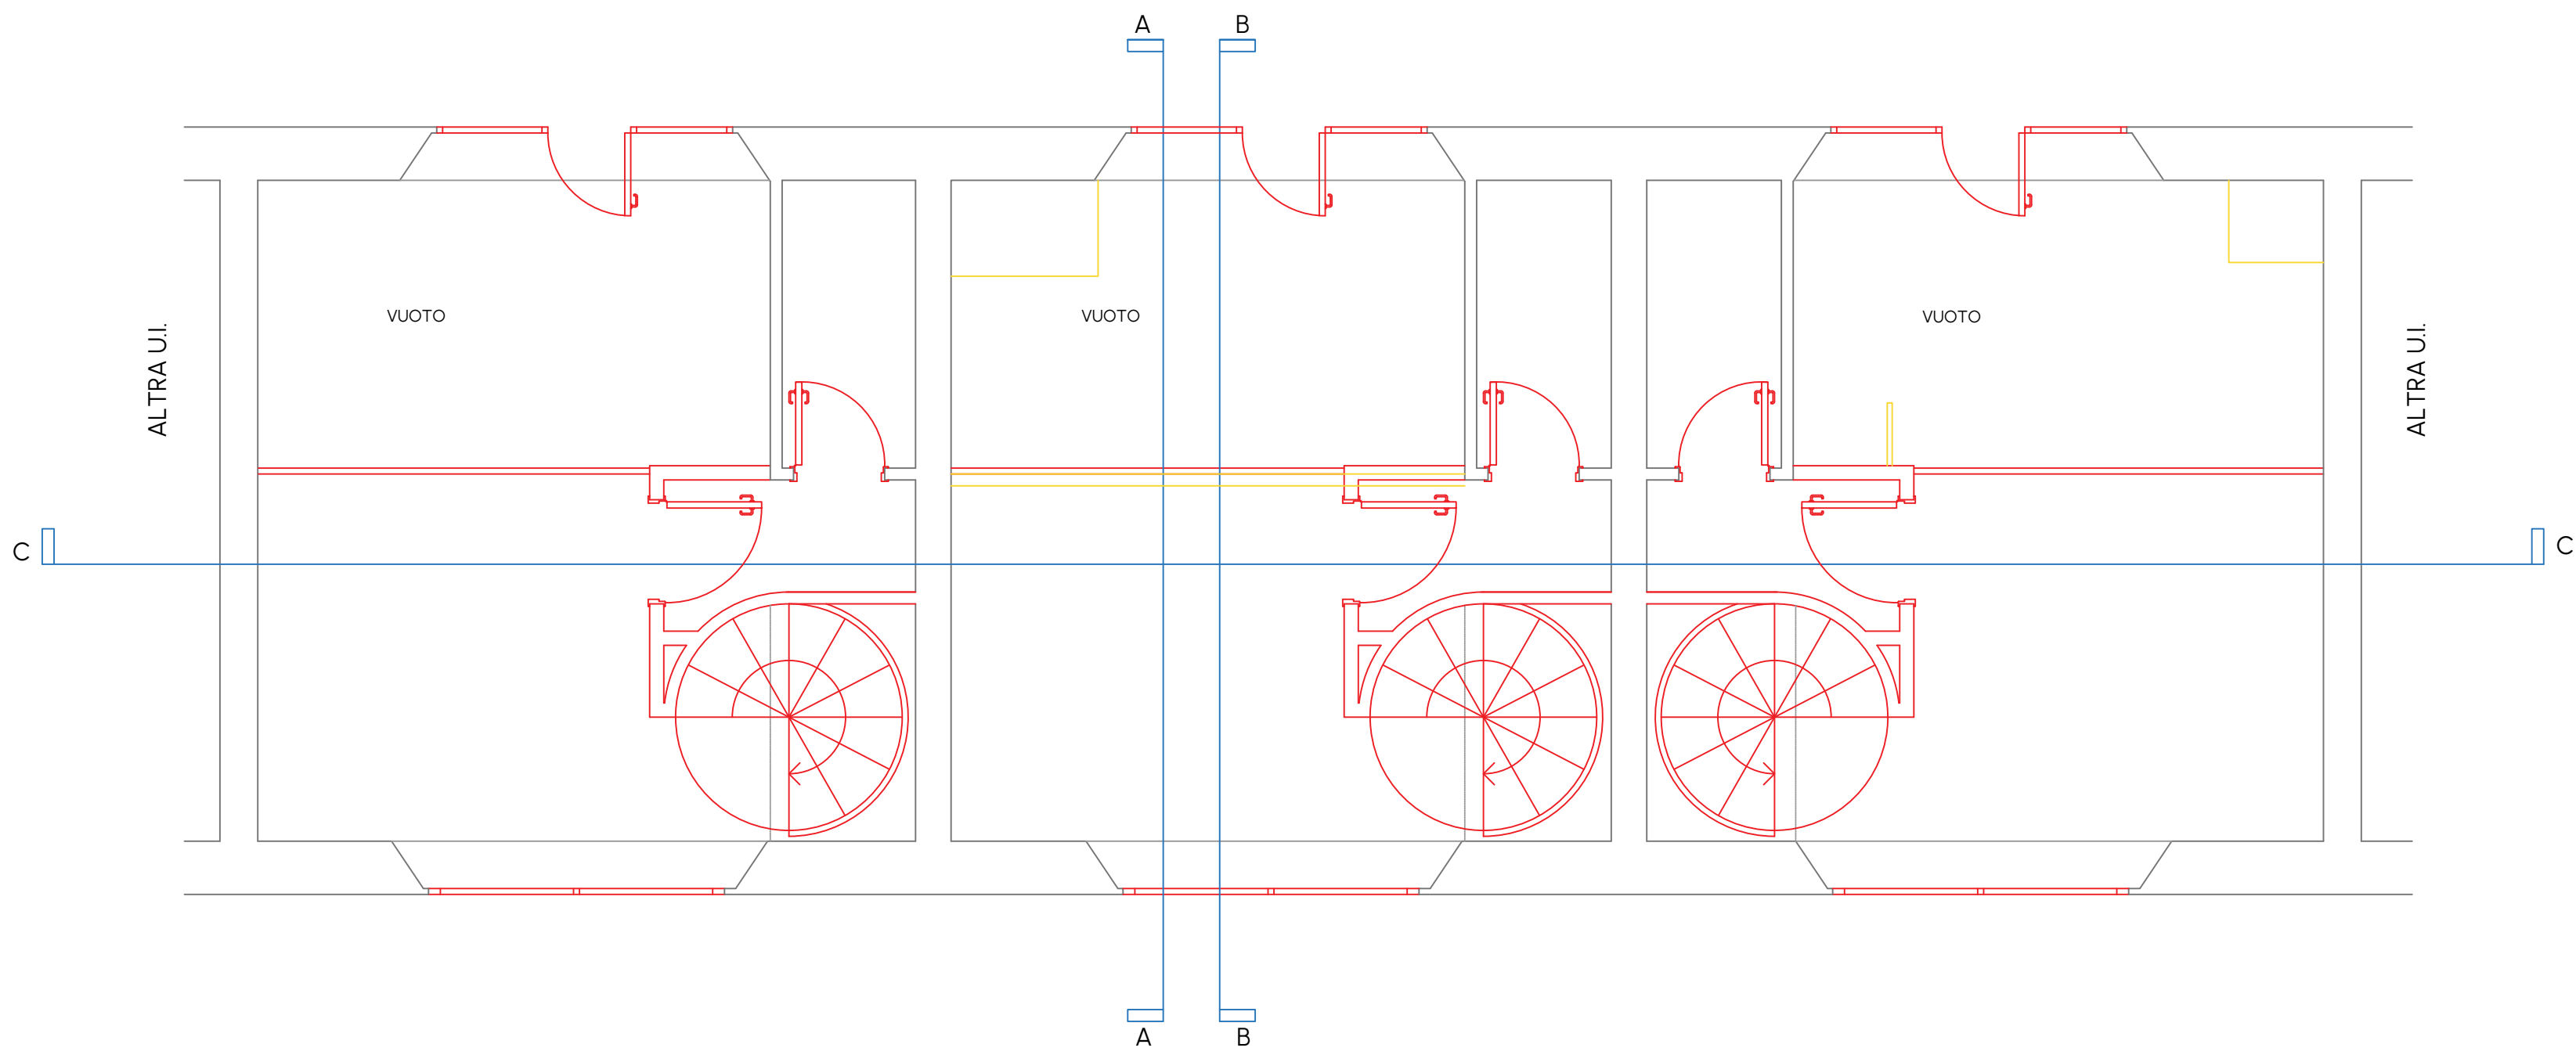


PIANTA COPERTURA - SCALA 1:50

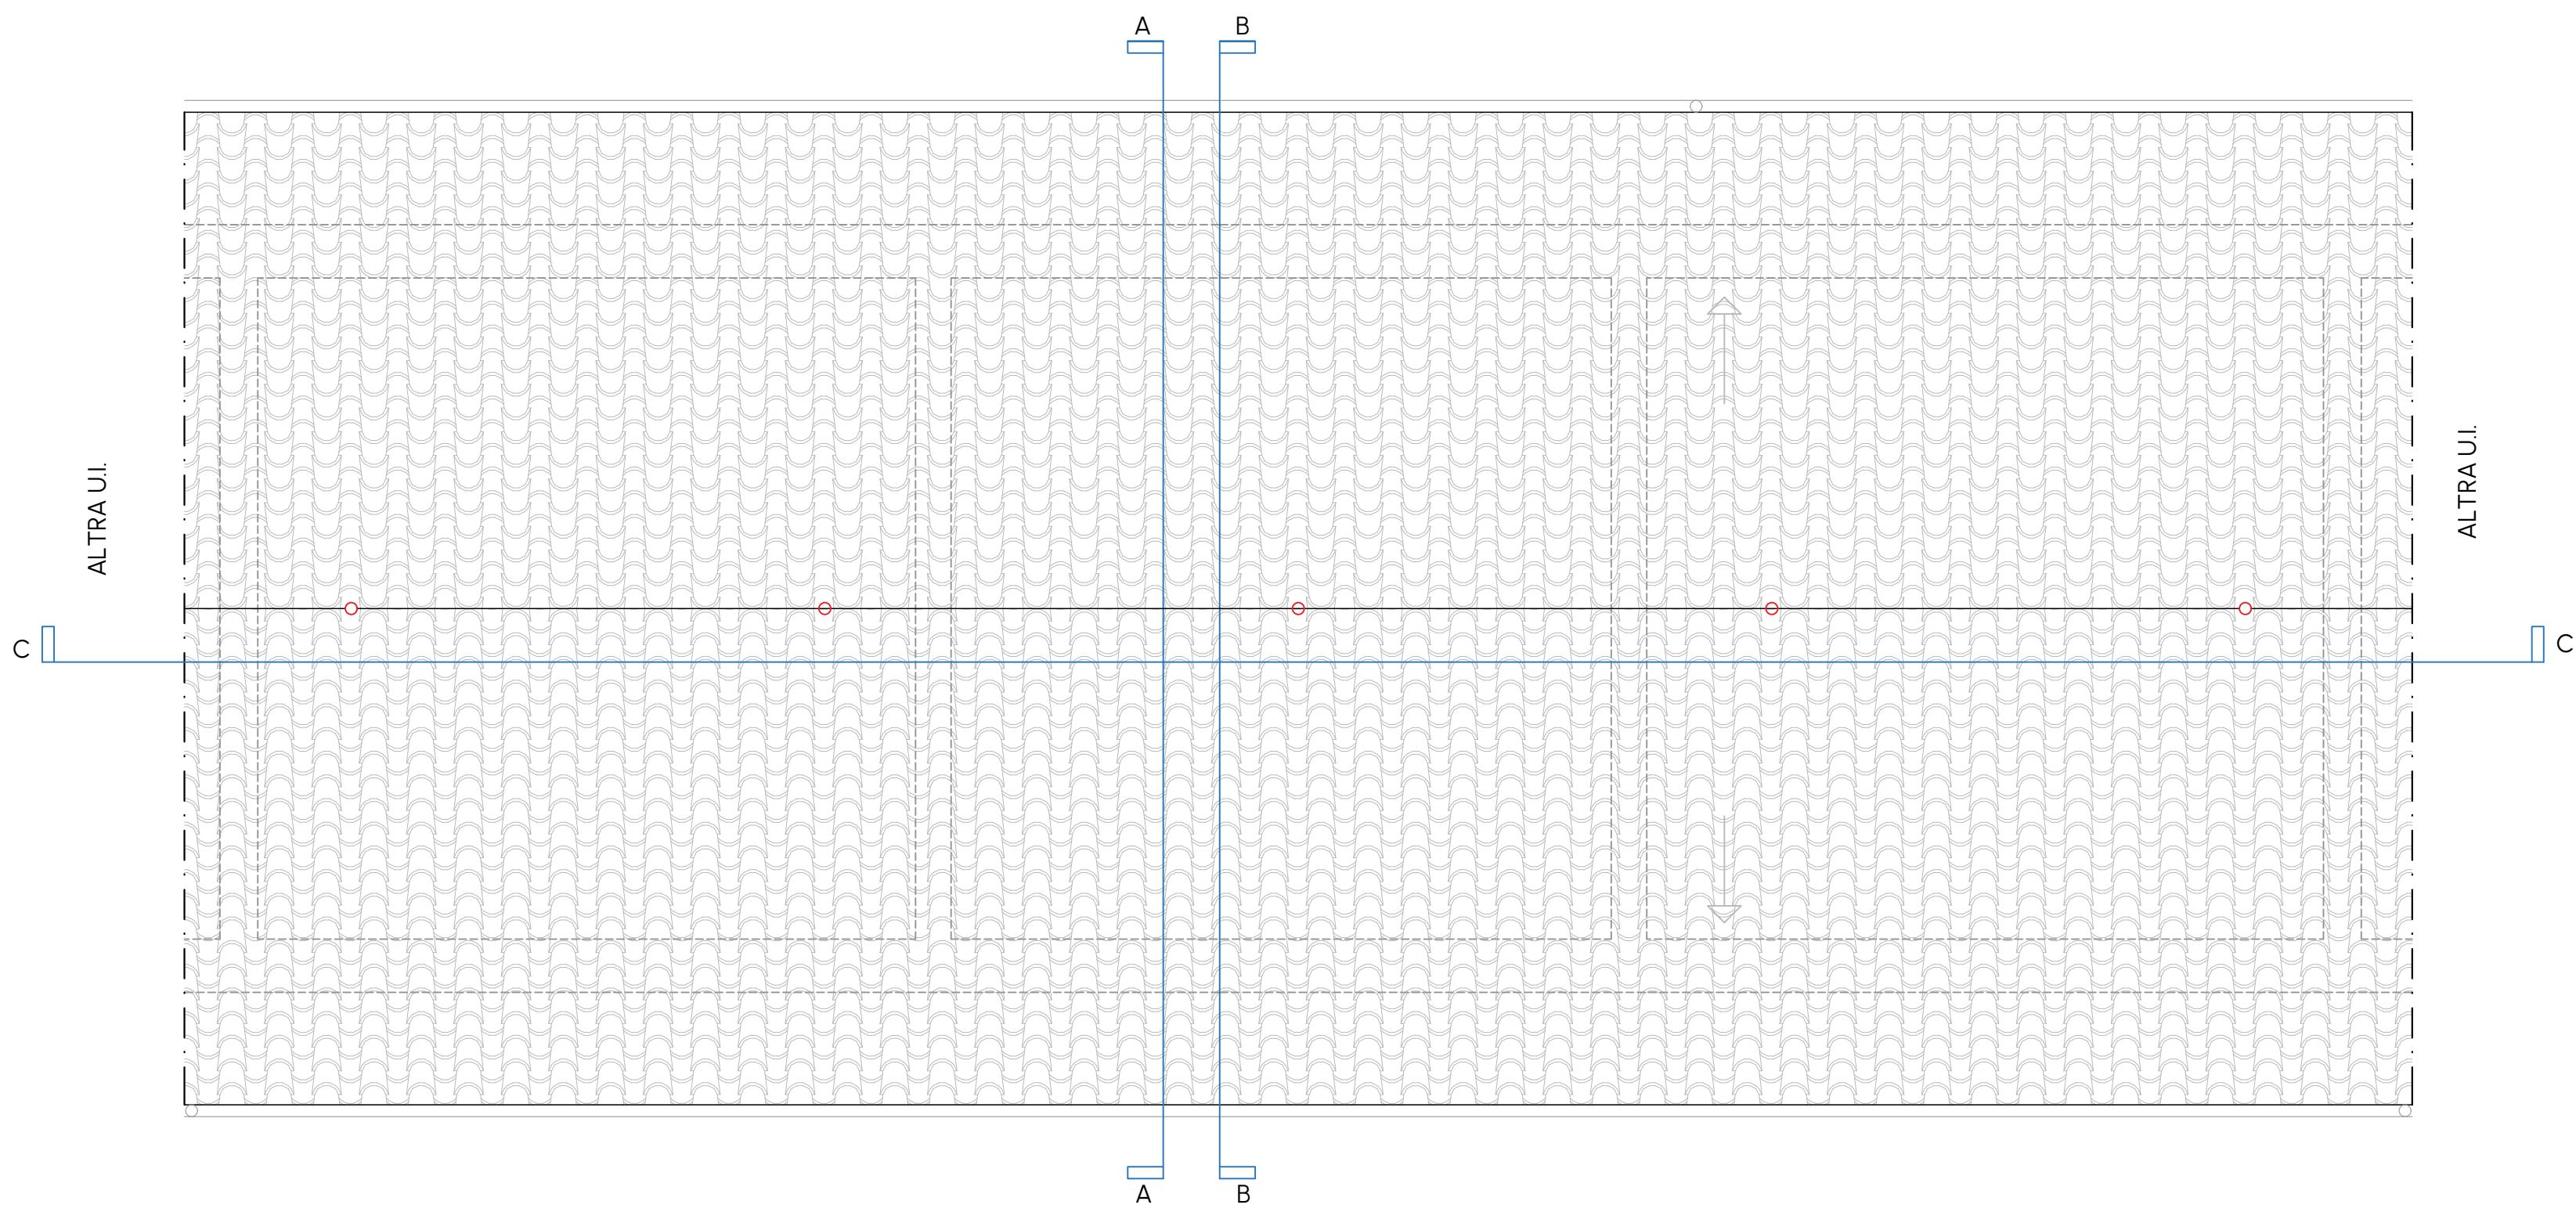


SEZIONE AA - SCALA 1:50

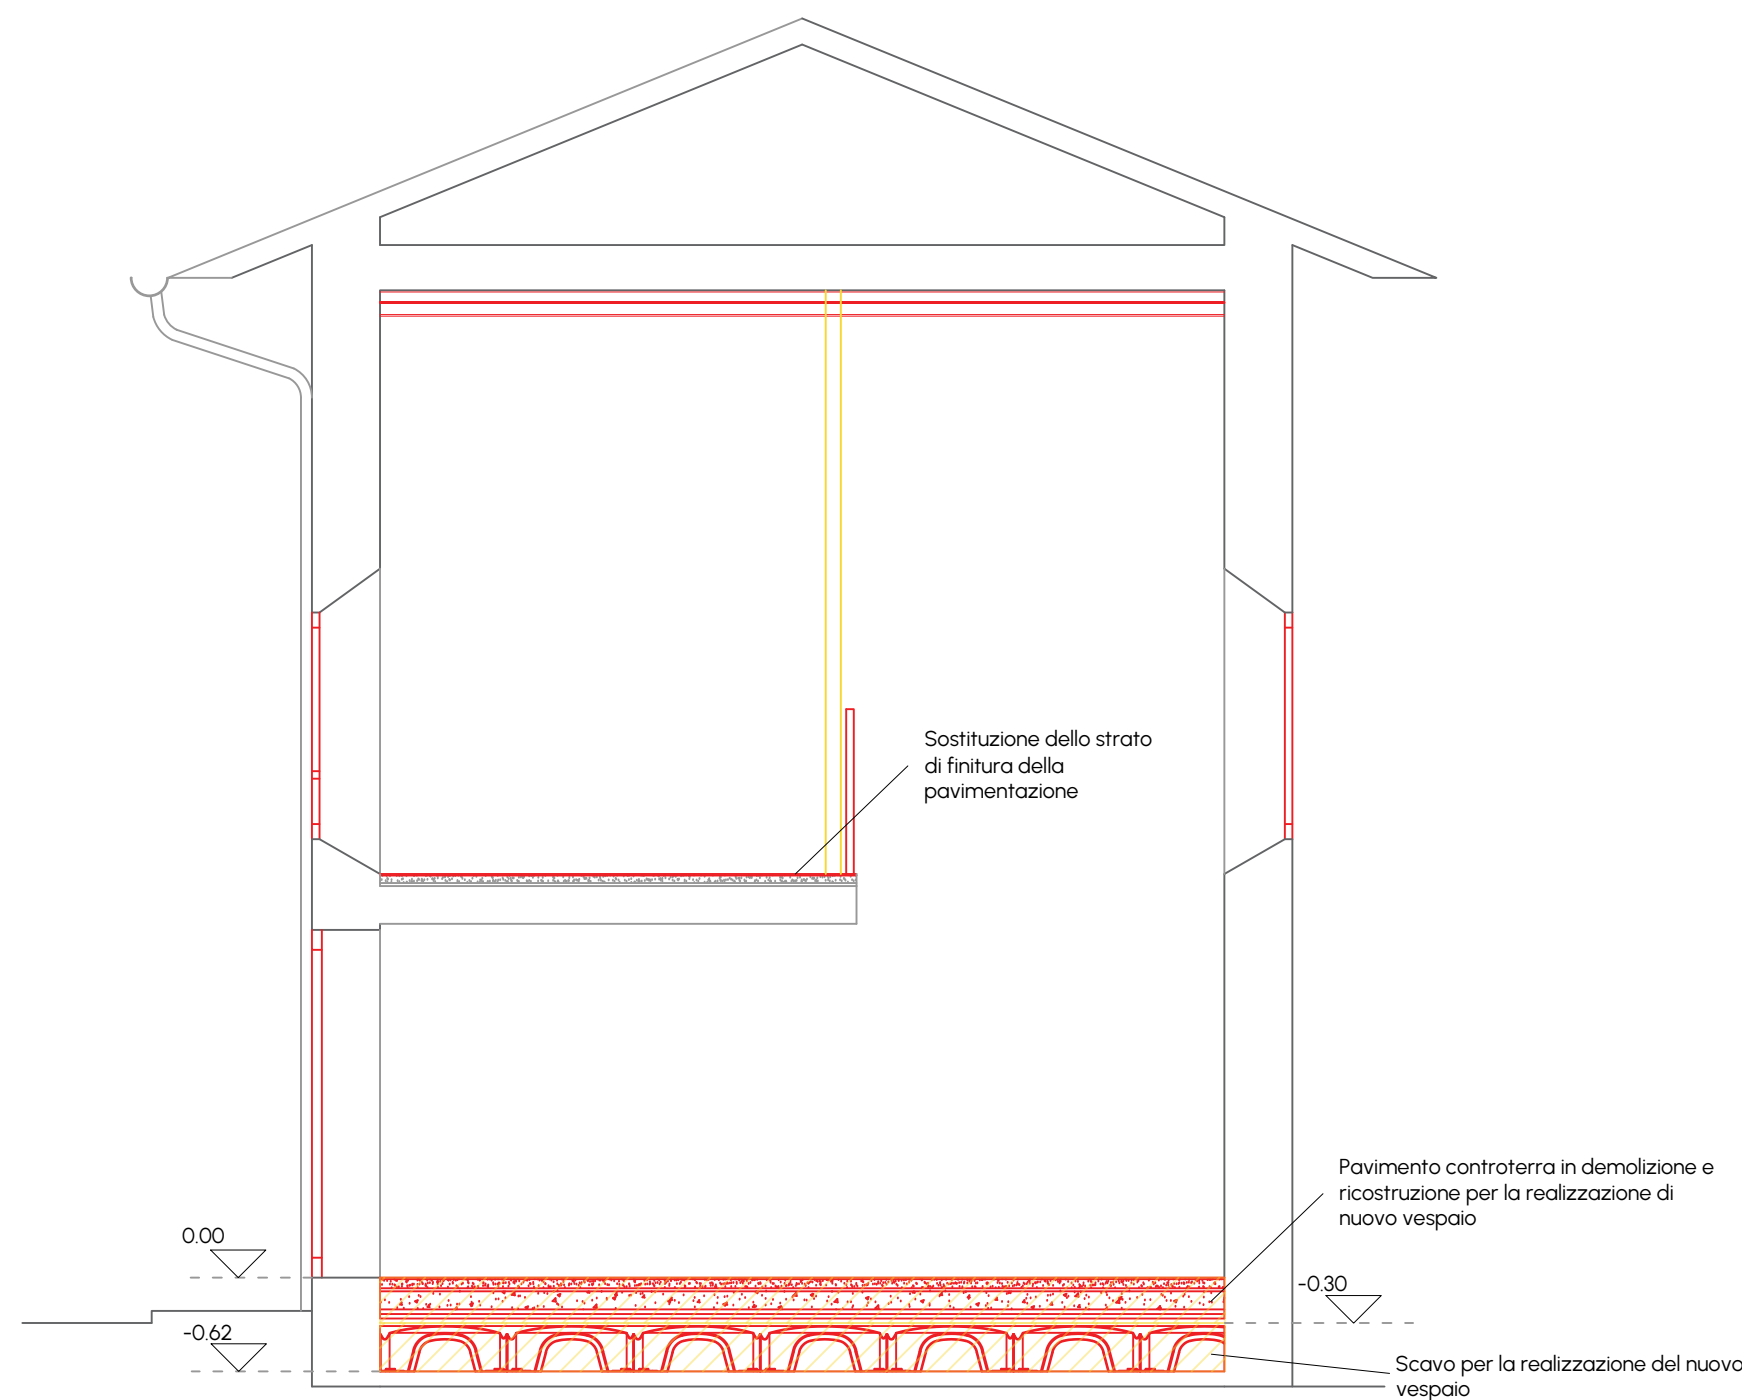


SEZIONE BB - SCALA 1:50

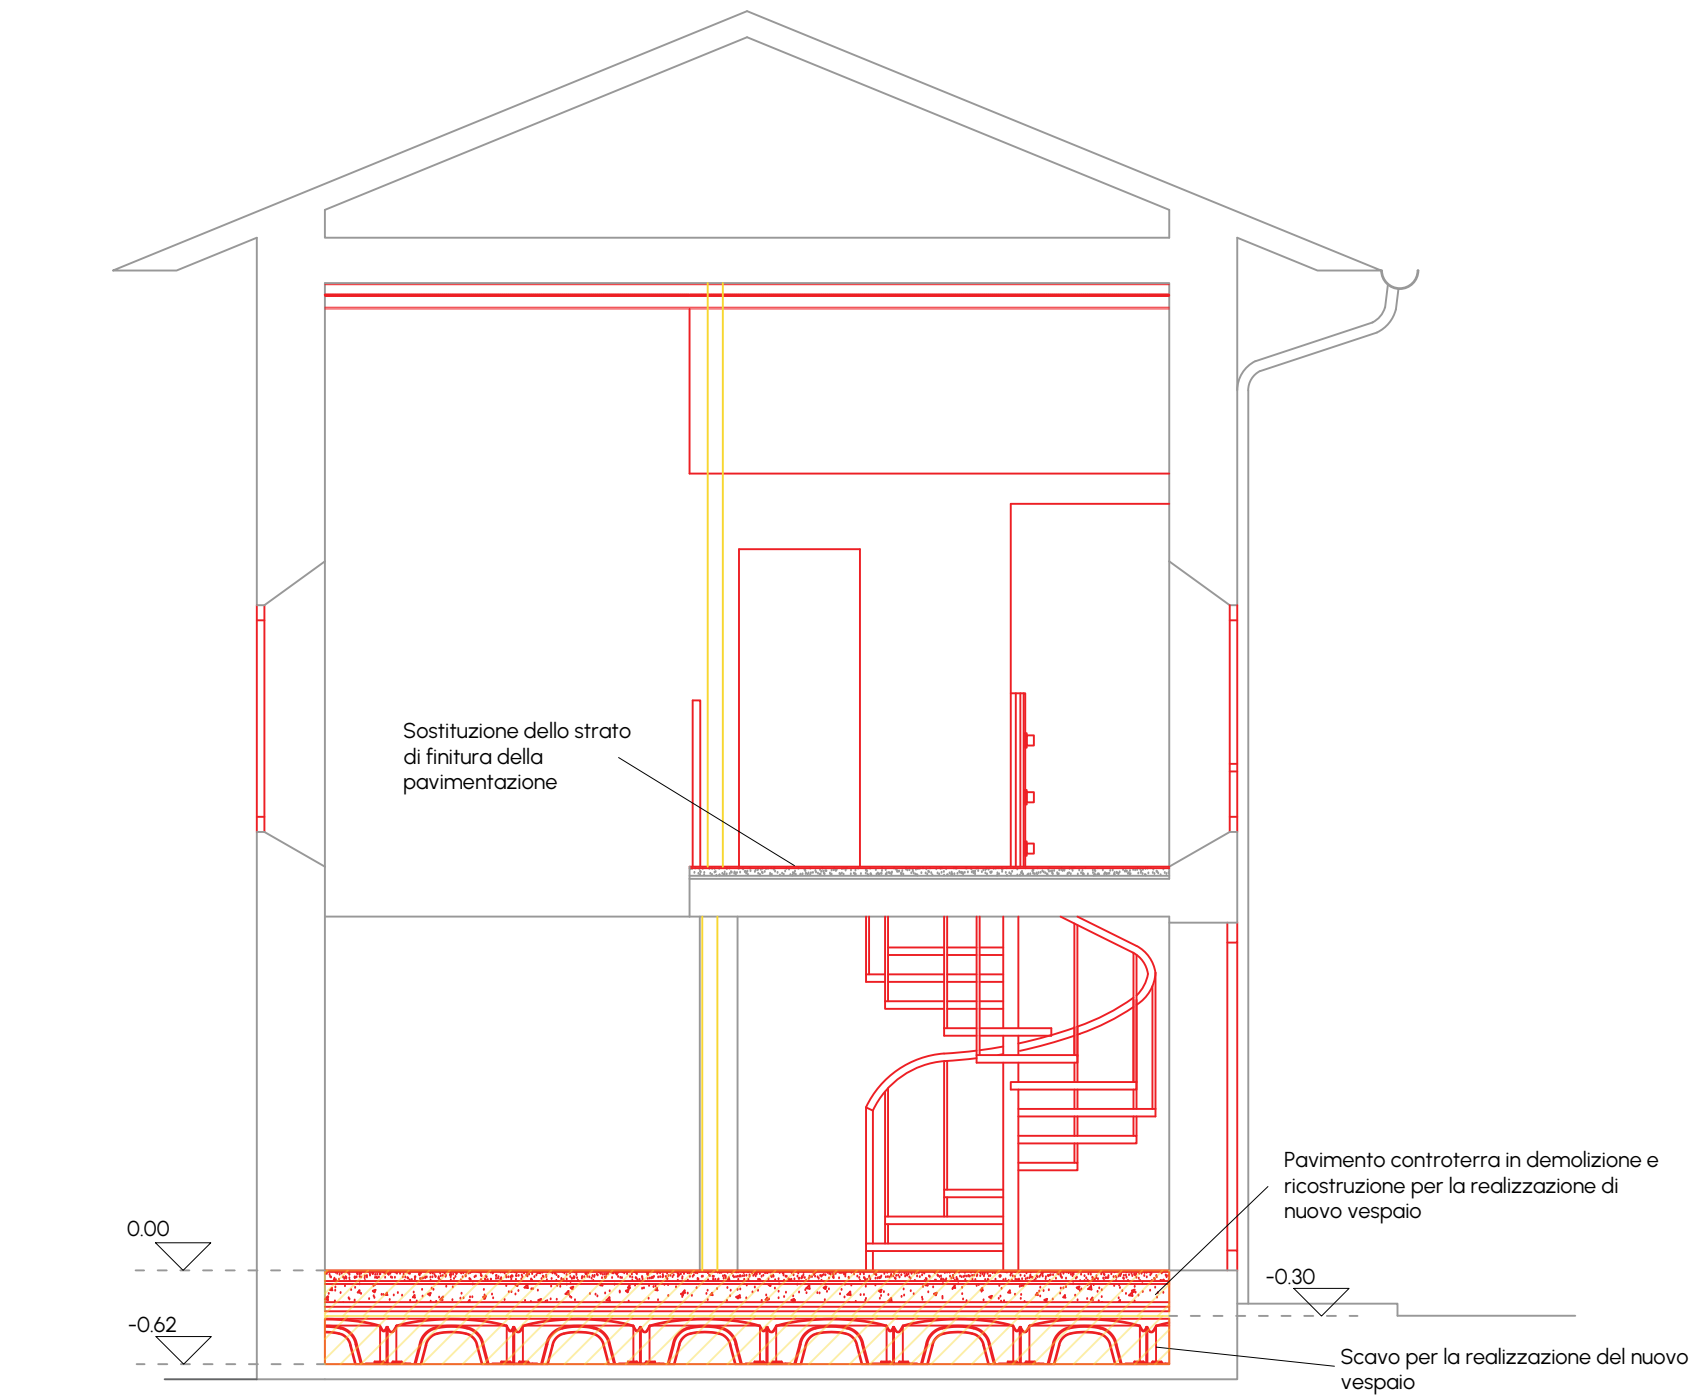

SEZIONE CC - SCALA 1:50

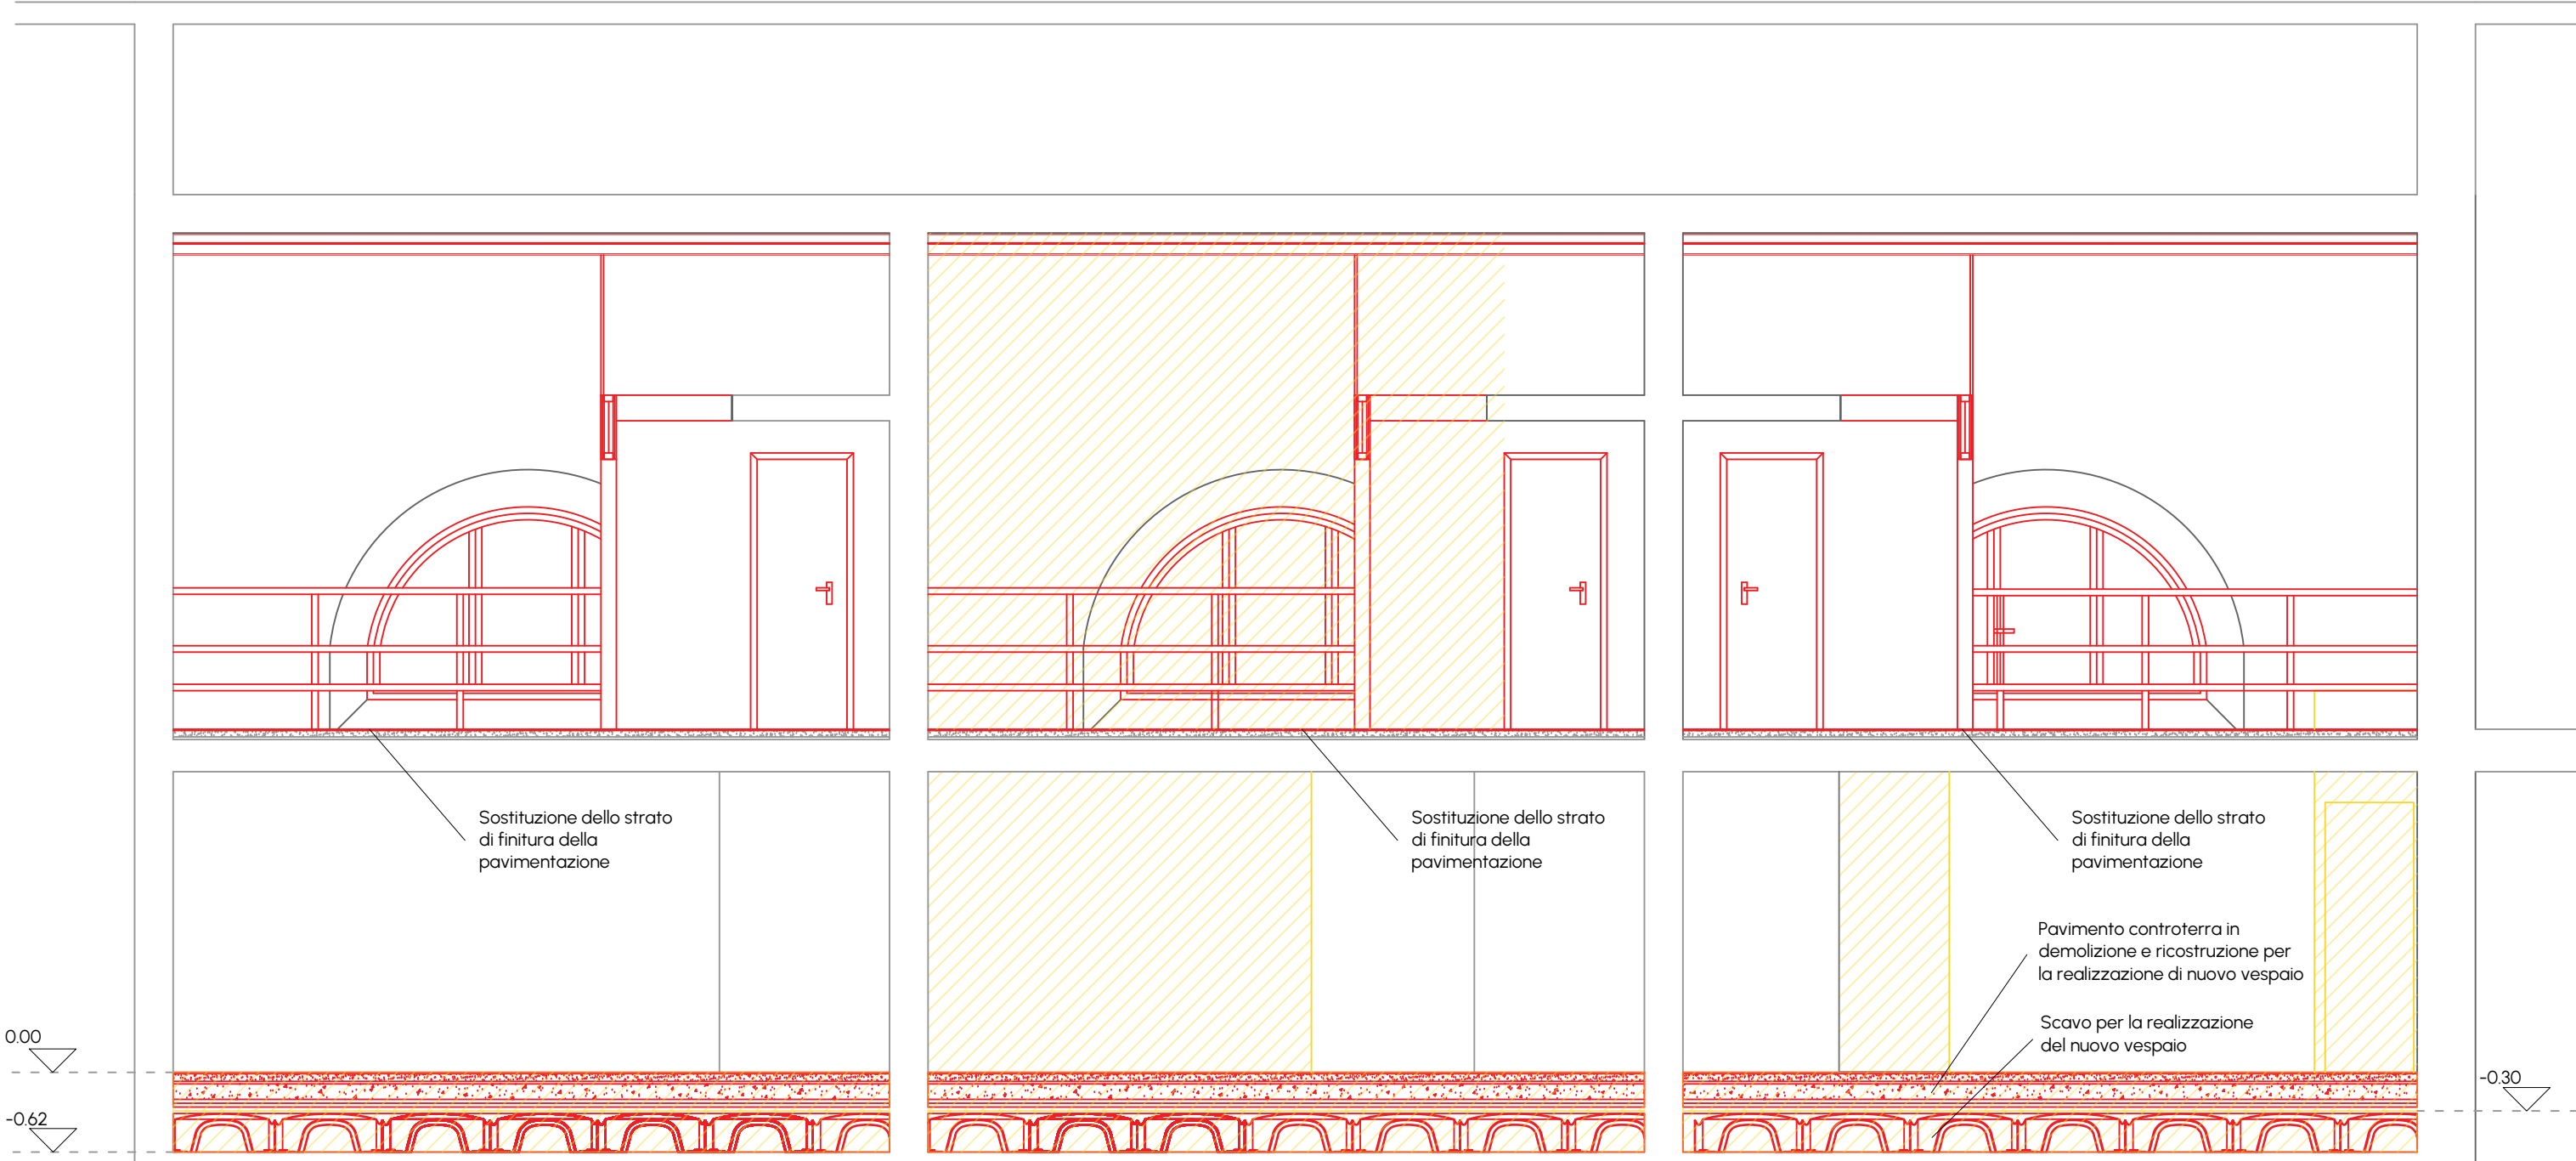

INQUADRAMENTO - SCALA 1:500

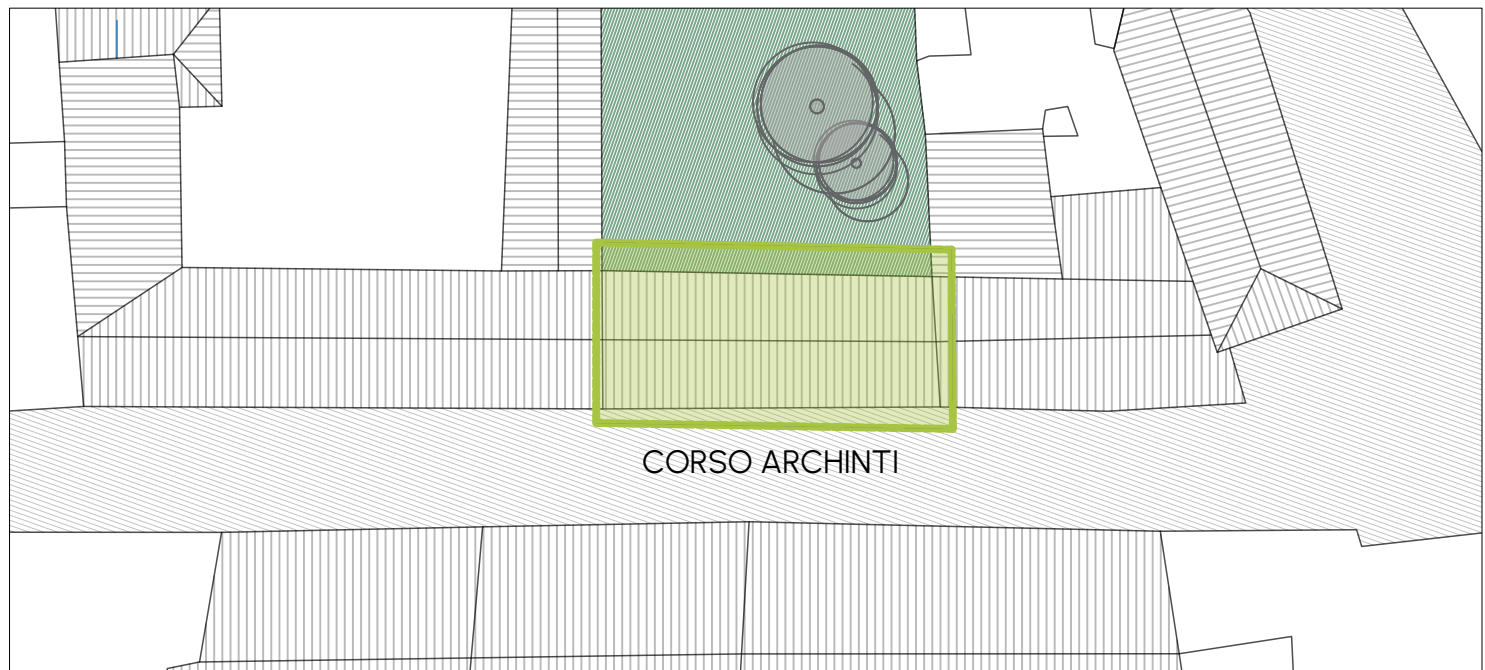

- NOTE:
- tutti i serramenti vengono sostituiti con nuovi aventi le stesse caratteristiche geometriche, dimensionali e materiche degli esistenti, così come riportato in abaco all'interno della tavola C051-23_PF_ARC_D60M00_02_PRO_R2, e conformi alle normative vigenti in materia.
 - materiali degli elementi oggetto di demolizione: pavimentazione - piastrelle di ceramica, pareti interne - tramezze in laterizio, rivestimenti - piastrelle di ceramica, serramenti esterni - vetro e alluminio, serramenti interni - legno.

COMMITTENTE
Azienda Speciale Consortile Servizi Intercomunali
Via Tiziano Zalli n.5 | Lodi (LO)



RUP: Arch. Florindo Alessandro Macalli



PROGETTO ESECUTIVO

Ristrutturazione di n. 3 alloggi siti in C.so Ettore Archinti, n. 10 Lodi (LO) - Progetto "Housing First" - Linea Sub-Investimento 1.3.1 Housing First

CUP C24H22000110007 | CIG B654156833

C051-23_PE_ARC_E00A00_01_PPS_R0				PIANTE E SEZIONI SDR	
Scala	1: 50	Revisione	R0		
Data	Maggio 2025	Redatto da	GB		

PROGETTAZIONE INTEGRATA

AM PROGETTAZIONE INTEGRATA S.C.A.R.L.
Via G. Oberdan, 10 | 25128 Brescia
t. 030.2532734 | lavoro@aei-consortio.it
www.aei-consortio.it



PROGETTAZIONE ARCHITETTONICA

DELTA PROJECT
STUDIO DI ARCHITETTURA

DELTA PROJECT S.R.L.
Via G. Oberdan, 10 | 25128 Brescia
t. 030.2532734 | architetture@studiodeltaproject.it
progettazione@studiodeltaproject.it | www.studiodeltaproject.it

Direttore tecnico
Progettista

Geom. Fabiano Fani
Arch. Nicola Mandelli