




PIANTA PIANO TERRA - SCALA 1:50

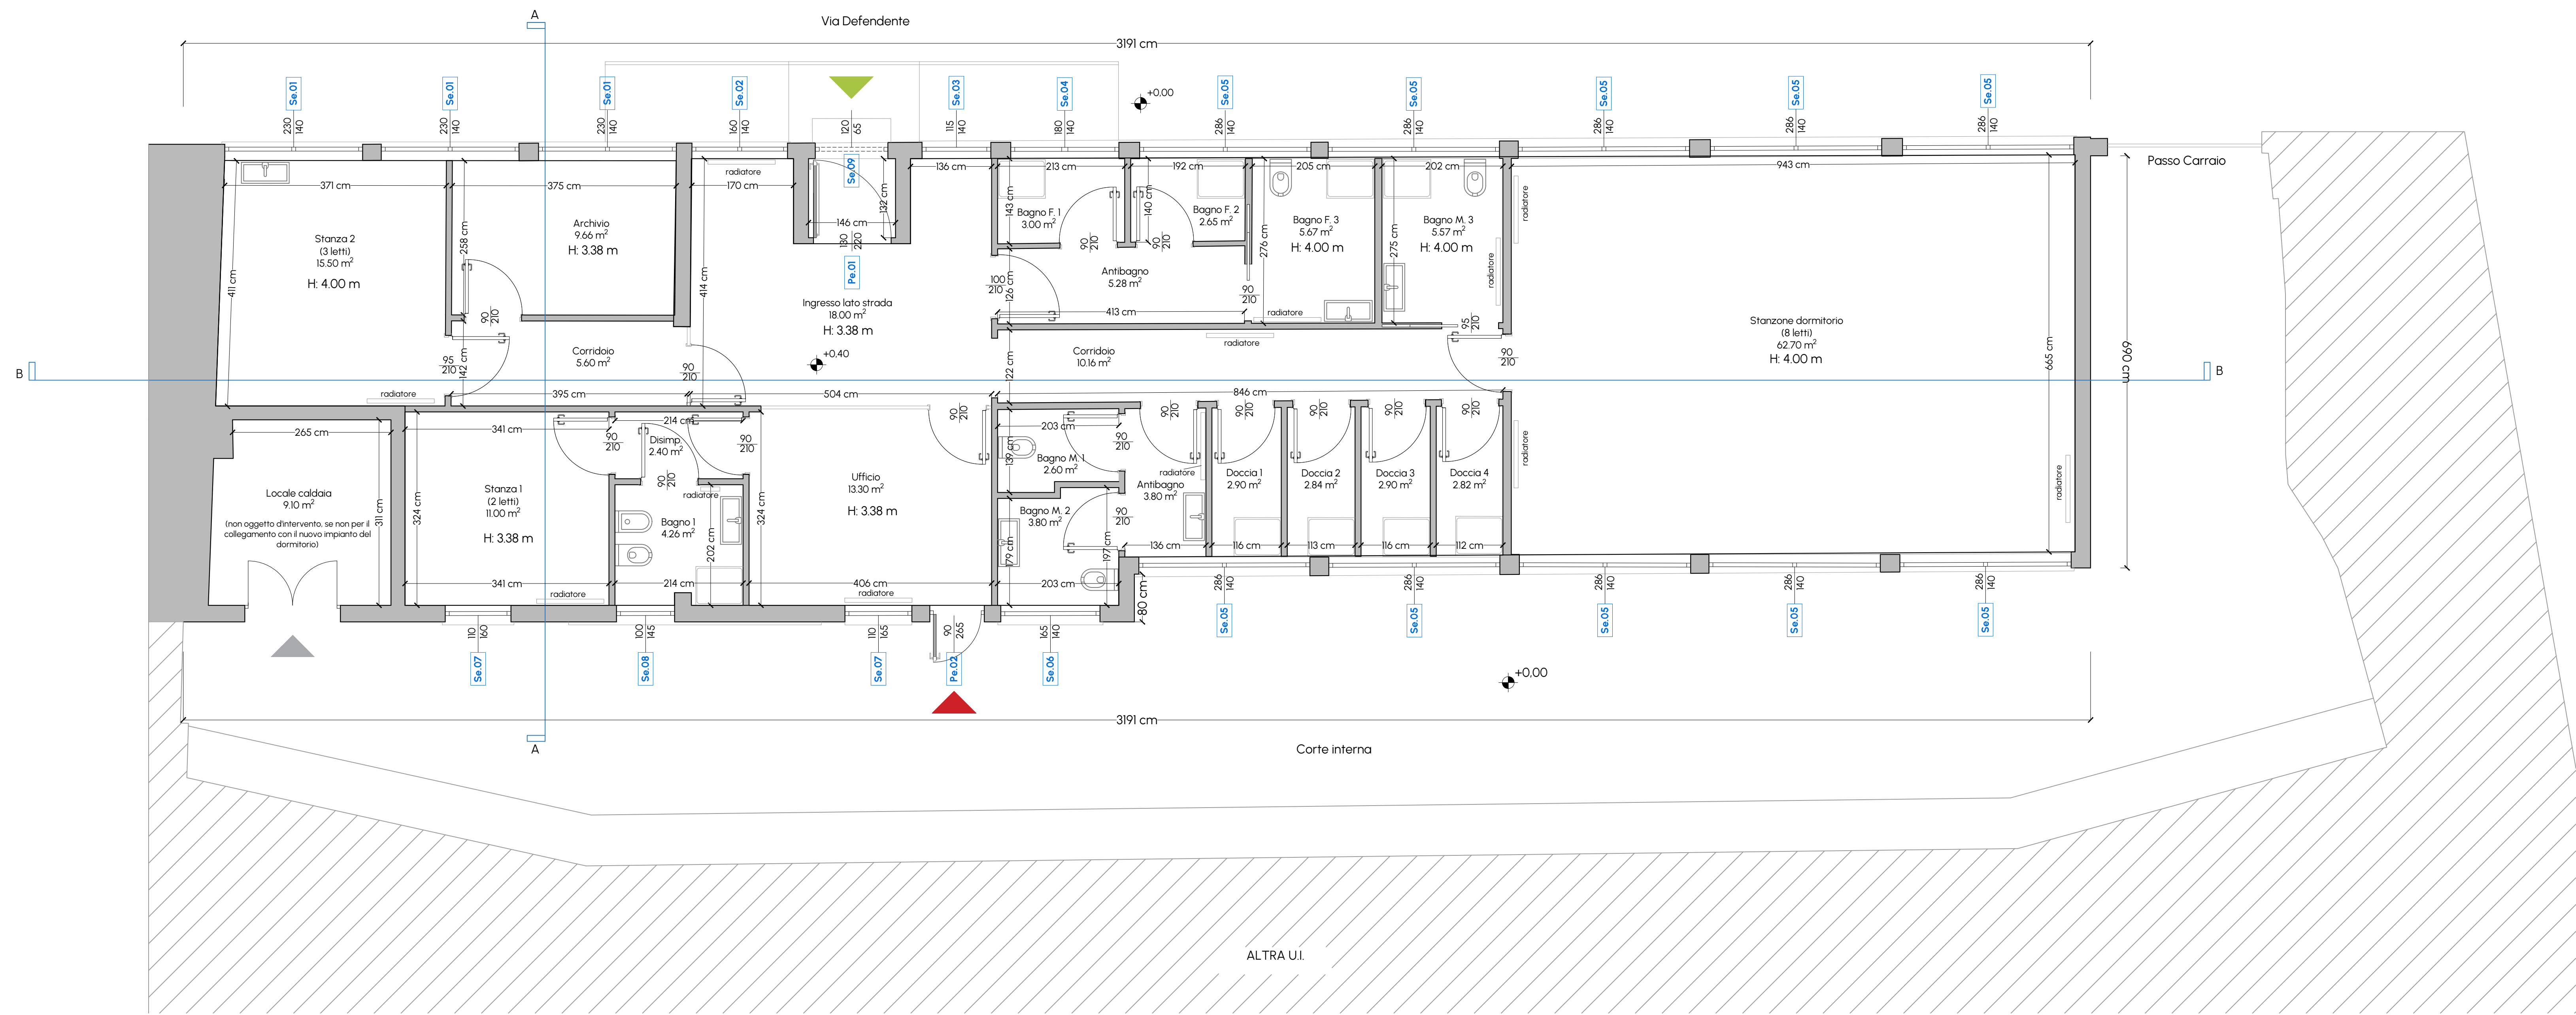

PIANTA COPERTURA - SCALA 1:50

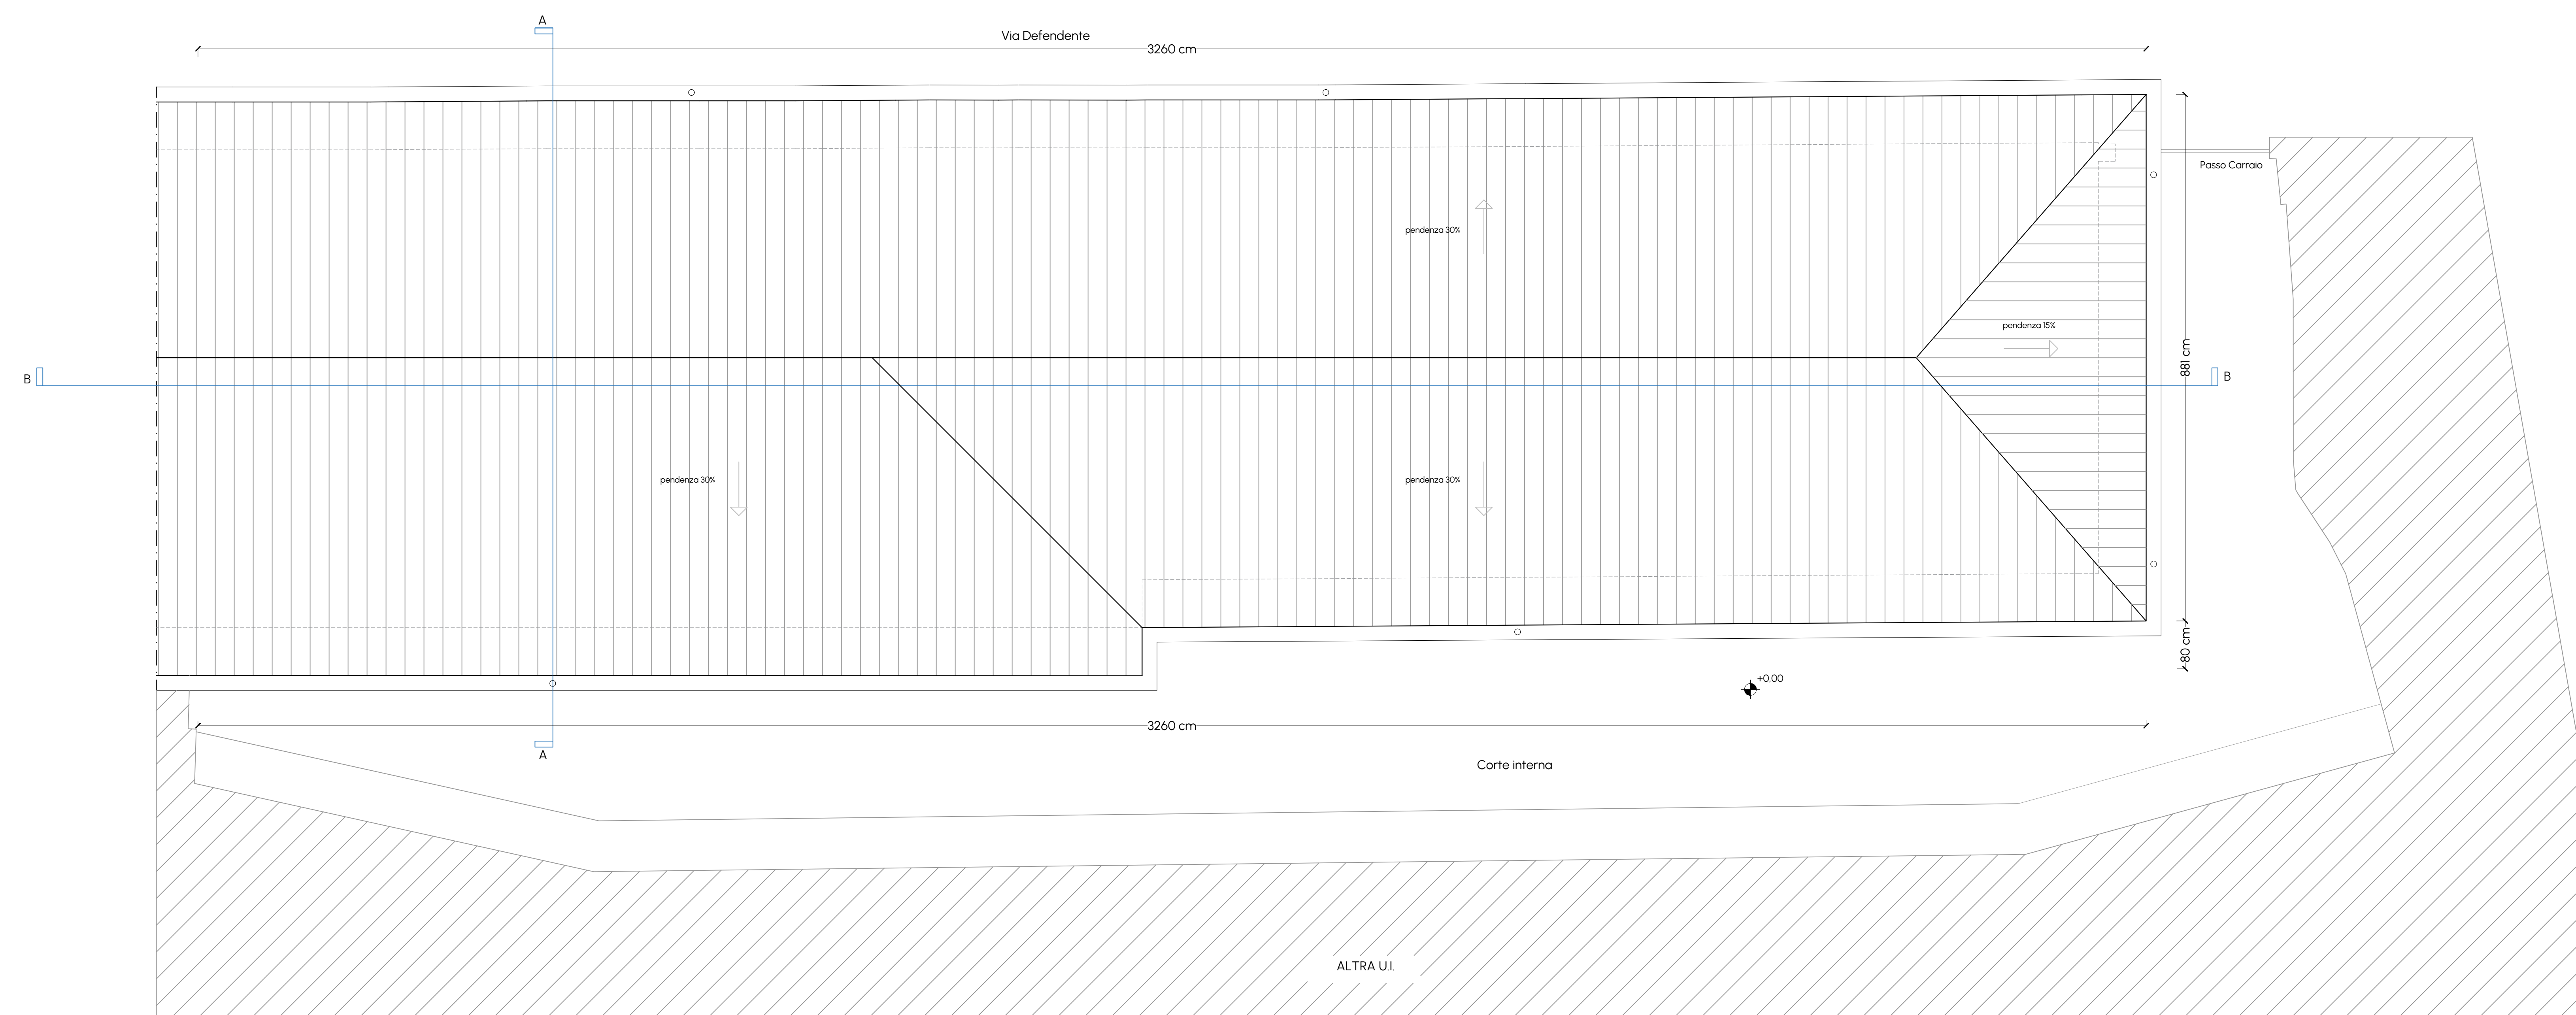

PLANIMETRIA GENERALE - SCALA 1:500

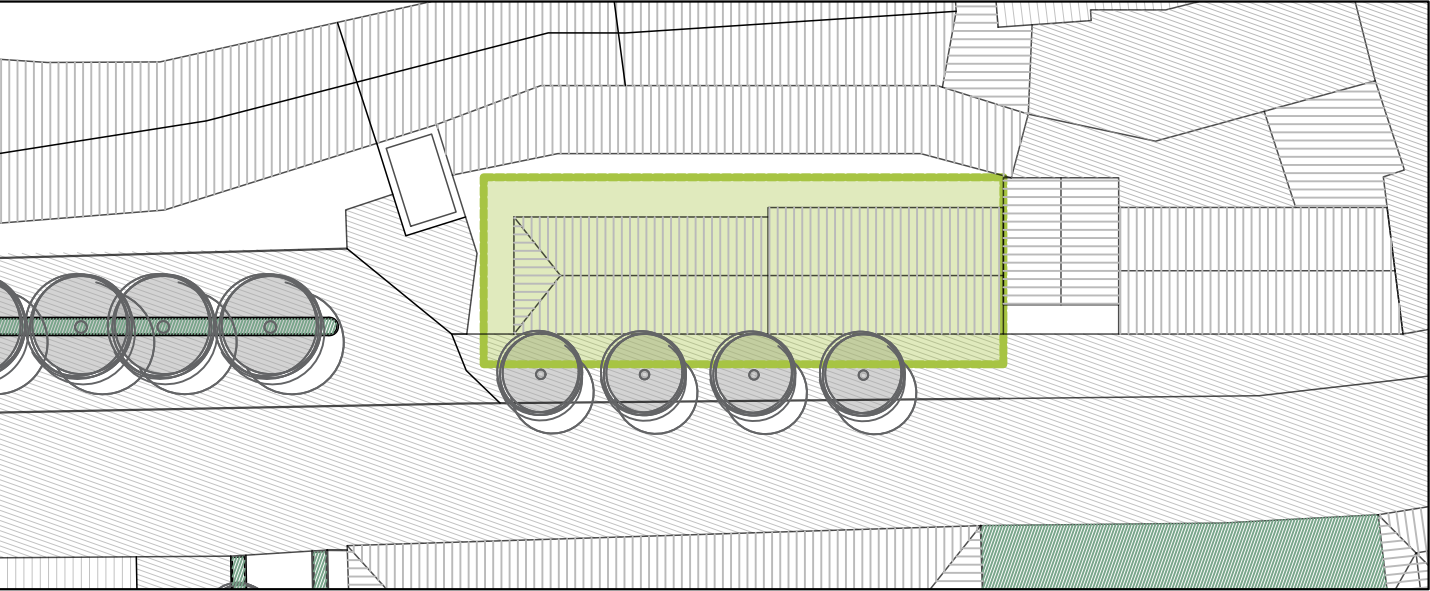


LEGENDA	
QUOTA ALTIMETRICA RELATIVA	▲ +0.00
ACCESSO A LOCALE TECNICO	▲
ACCESSO AL PUBBLICO	▲
ACCESSO AI DIPENDENTI	▲

COMMITTENTE
Azienda Speciale Consortile Servizi Intercomunal
Via Tiziano Zalli n.5 | Lodi (LO)



RUP: Arch. Florindo Alessandro Macalli

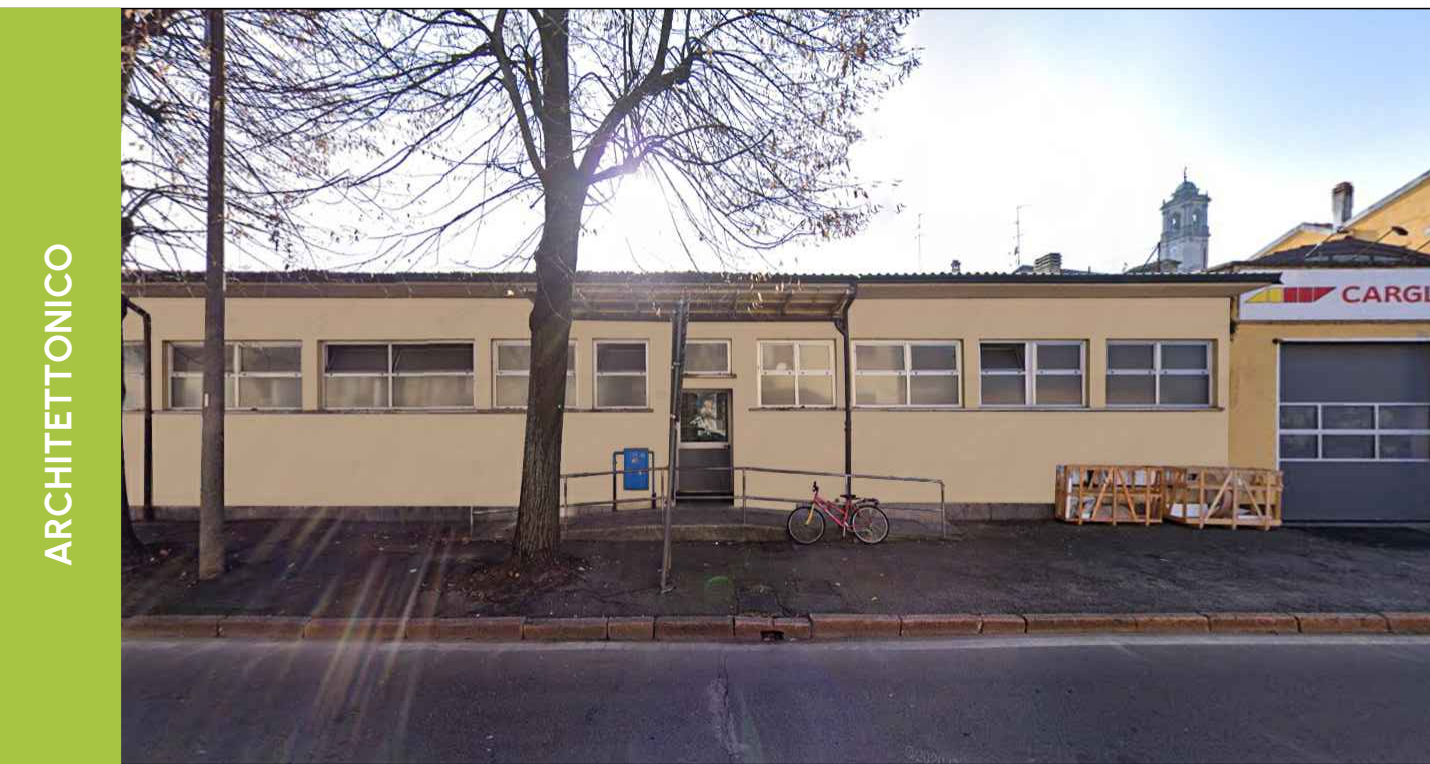

PROGETTO ESECUTIVO

Ristrutturazione di n. 1 dormitorio - progetto "Stazioni di Posta" - Linea Sub-Investimento 1.3.2 Stazioni di Posta

CUP C24H22000240007 | CIG B663DEB825

C051-23_PF_ARC_CIOA00_02_PNT_RO		PIANTE SDF	
Scala	1: 50	Revisione	RO
Data	Maggio 2025	Redatto da	GB

PROGETTAZIONE INTEGRATA

AMI PROGETTAZIONE INTEGRATA S.C.A.R.L.
Via G. Oberdan, 10 | 25128 Brescia
T. 030 2532734 | lavoro@ami-proietto.it
www.ami-proietto.it



PROGETTAZIONE ARCHITETTONICA

DELTA PROJECT
STUDIO DI ARCHITETTURA
Via G. Oberdan, 10 | 25128 Brescia
T. 030 2532734 | architettura@studiodeltaproject.it
progettazione@studiodeltaproject.it | www.studiodeltaproject.it

Direttore tecnico
Progettista
Geom. Fabiano Faini
Arch. Nicola Mandelli