




ABACO CONTROSOFFITTI - SCALA 1:100

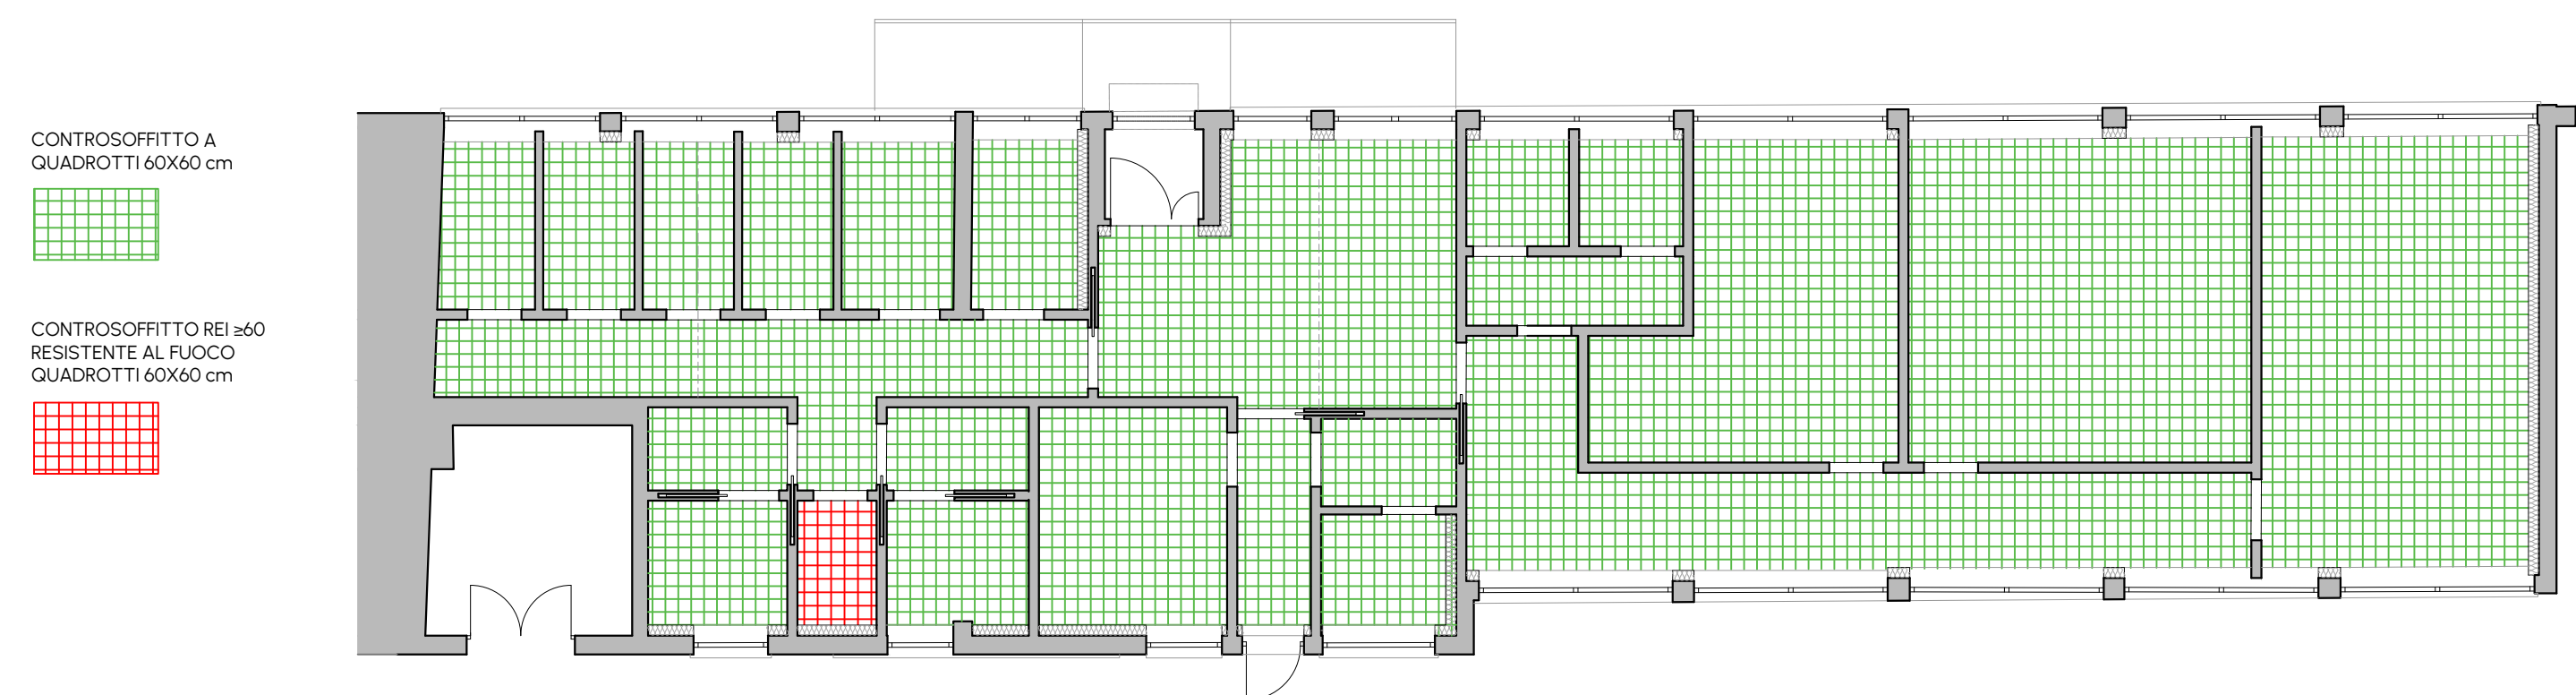


ABACO PARETI - SCALA 1:100

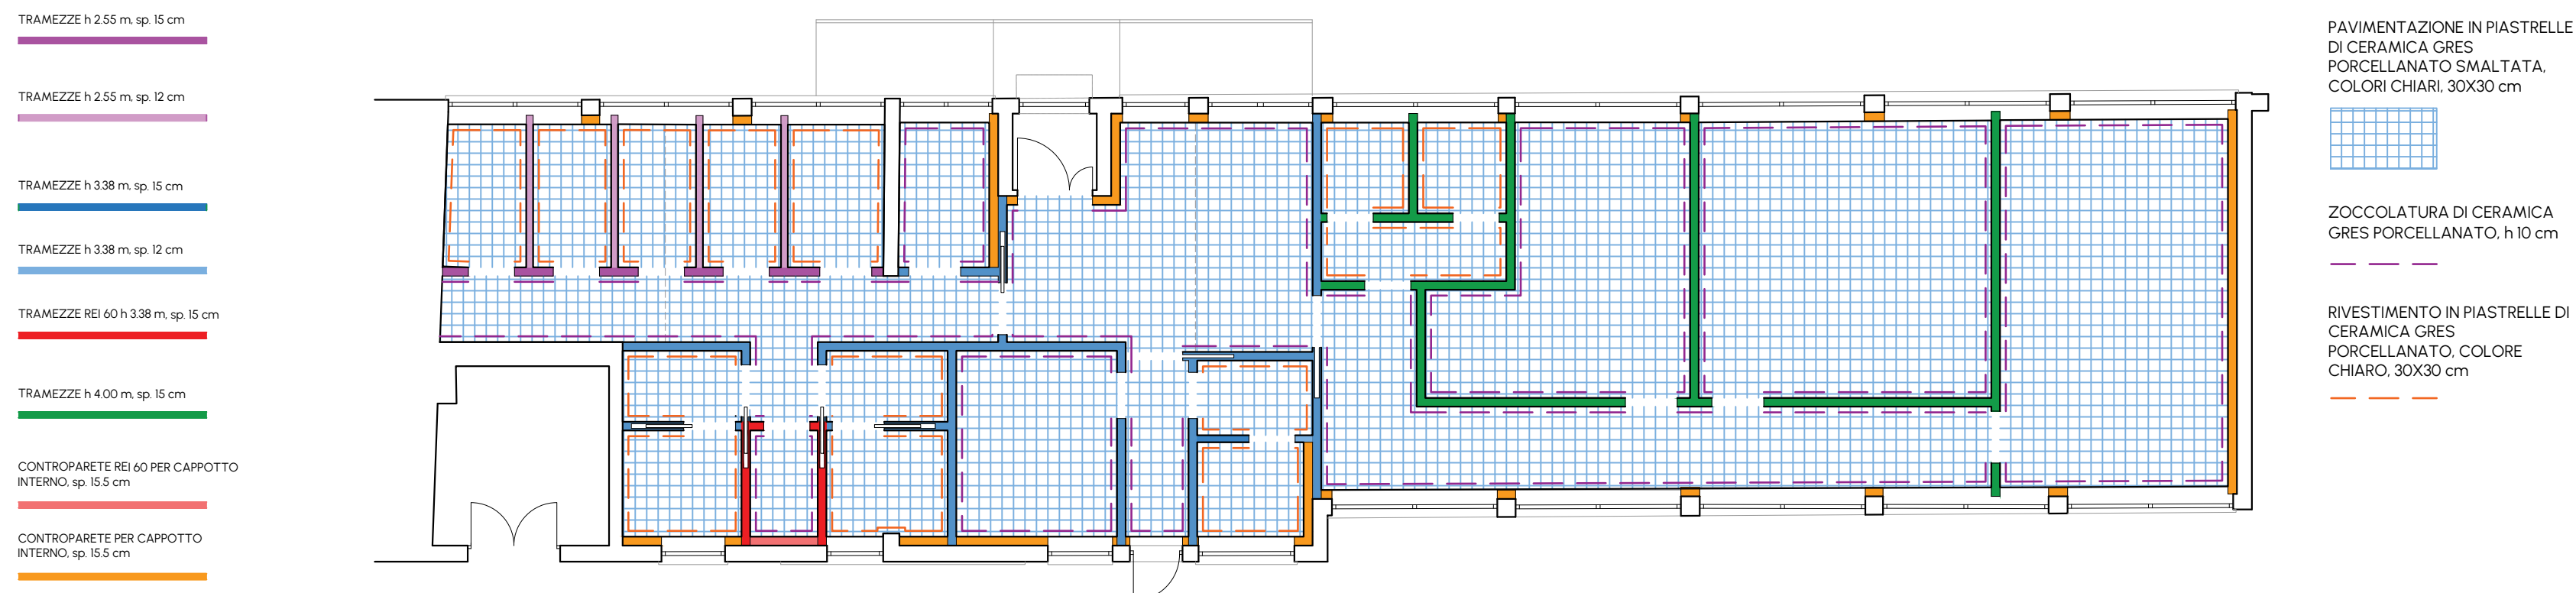

DETTAGLI COSTRUTTIVI DELLE PARETI - SCALA 1:20

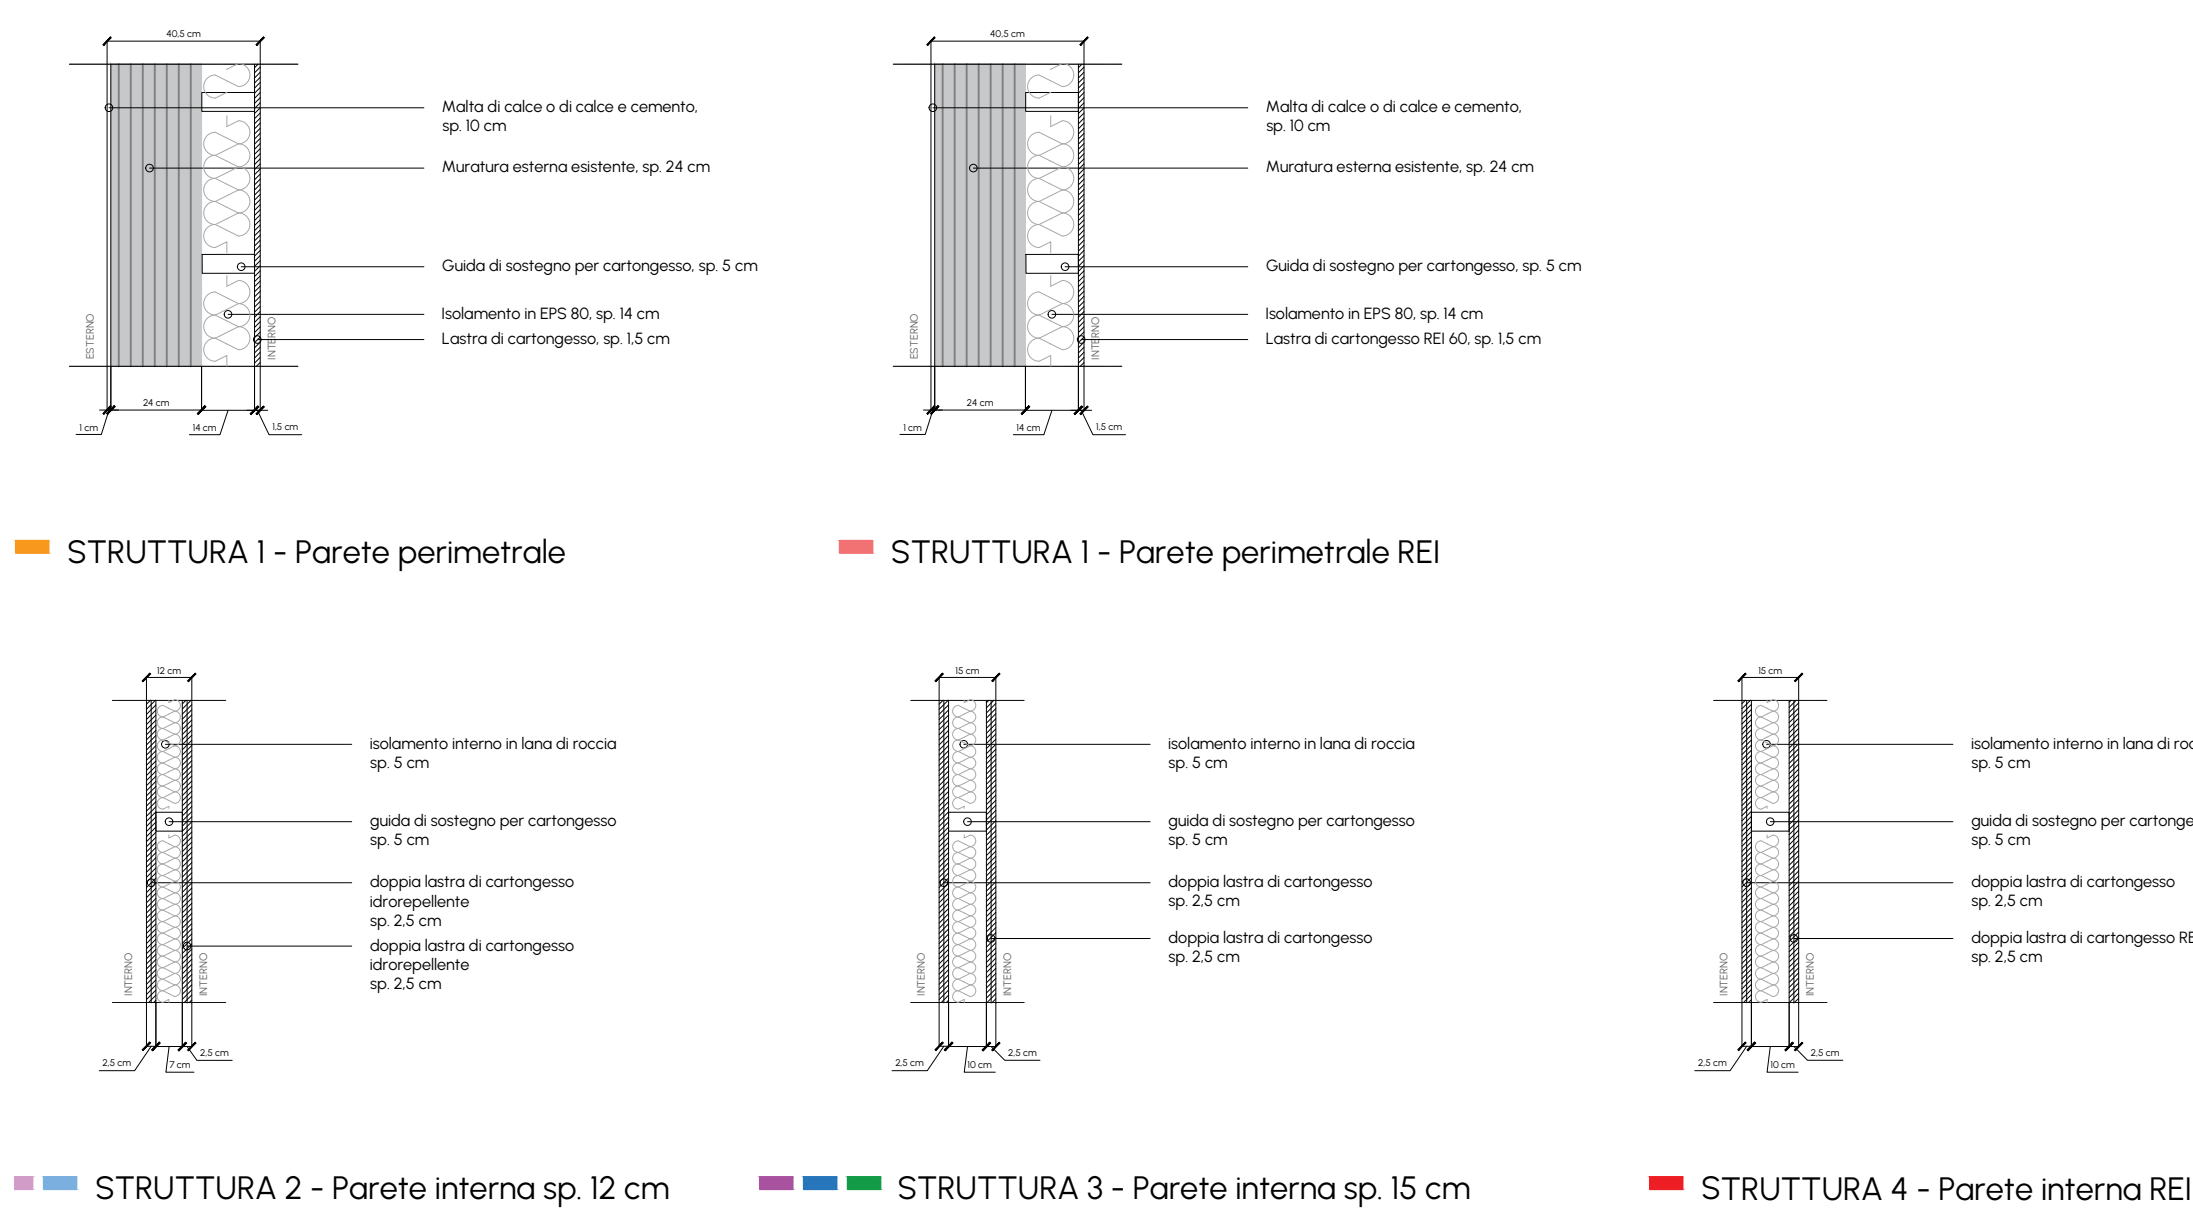

ABACO SERRAMENTI - SCALA 1:100

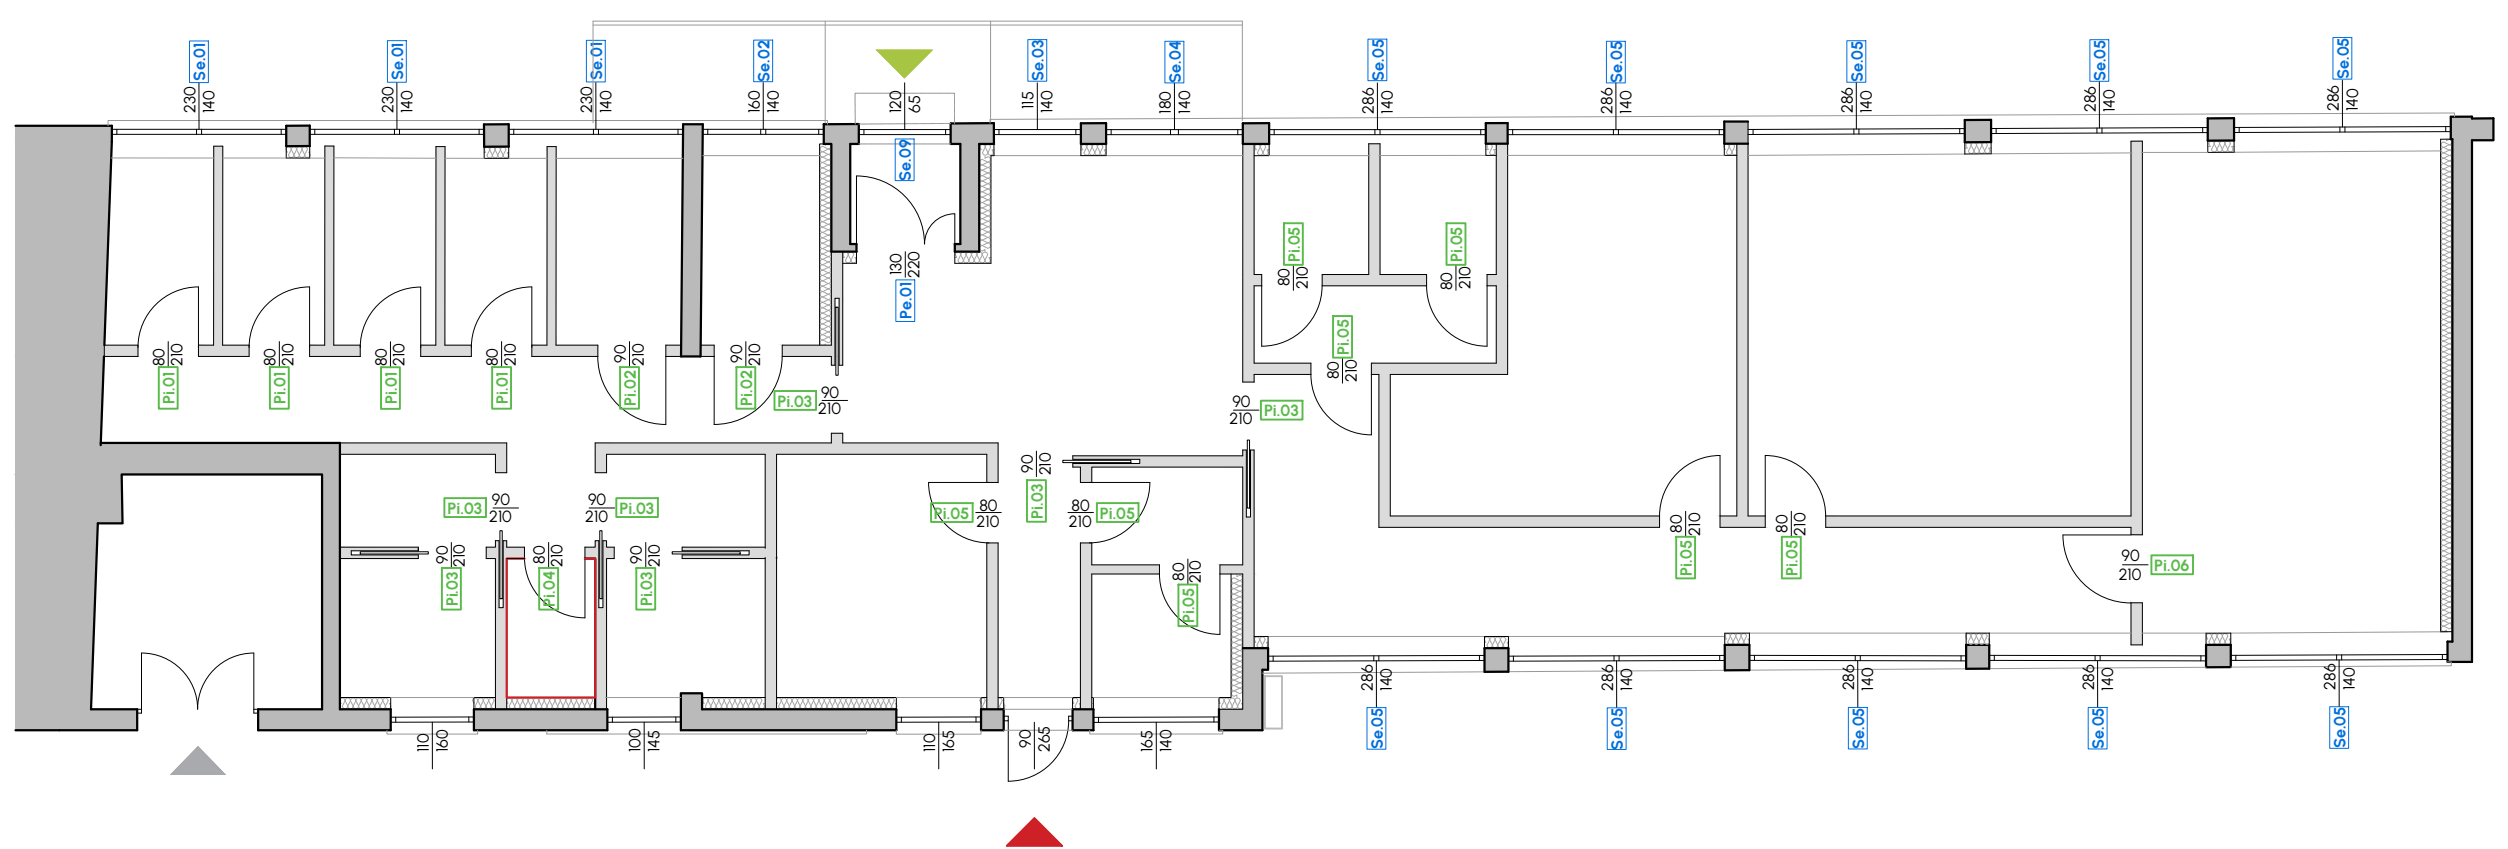

ABACO SERRAMENTI ESTERNI STATO DI PROGETTO - SCALA 1:50

Se.01	Se.02	Se.03	Se.04	Se.05	Se.06	Se.07	Se.08	Se.09
DIMENSIONI 220x140 DESCRIZIONE Serramento realizzato con profili estrusi di alluminio a quattro ante. Due ante apribili a ribalta. Indici di isolamento del pannello fondatare: R _{tr} = 45 dB (UNI EN 12207) Perimetralità all'aria classe 4 secondo la norma UNI EN 12207. Tinta di sfondo classe 7A secondo la norma UNI 12208. Resistenza al vento classe C3 secondo la norma UNI 12219	DIMENSIONI 160x140 DESCRIZIONE Serramento realizzato con profili estrusi di alluminio a quattro ante. Due ante apribili a ribalta. Indici di isolamento del pannello fondatare: R _{tr} = 45 dB (UNI EN 12207) Perimetralità all'aria classe 4 secondo la norma UNI EN 12207. Tinta di sfondo classe 7A secondo la norma UNI 12208. Resistenza al vento classe C3 secondo la norma UNI 12219	DIMENSIONI 280x140 DESCRIZIONE Serramento realizzato con profili estrusi di alluminio a quattro ante. Due ante apribili a ribalta. Indici di isolamento del pannello fondatare: R _{tr} = 45 dB (UNI EN 12207) Perimetralità all'aria classe 4 secondo la norma UNI EN 12207. Tinta di sfondo classe 7A secondo la norma UNI 12208. Resistenza al vento classe C3 secondo la norma UNI 12219	DIMENSIONI 160x140 DESCRIZIONE Serramento realizzato con profili estrusi di alluminio a quattro ante. Due ante apribili a ribalta. Indici di isolamento del pannello fondatare: R _{tr} = 45 dB (UNI EN 12207) Perimetralità all'aria classe 4 secondo la norma UNI EN 12207. Tinta di sfondo classe 7A secondo la norma UNI 12208. Resistenza al vento classe C3 secondo la norma UNI 12219	DIMENSIONI 120x140 DESCRIZIONE Serramento realizzato con profili estrusi di alluminio a quattro ante. Due ante apribili a ribalta. Indici di isolamento del pannello fondatare: R _{tr} = 45 dB (UNI EN 12207) Perimetralità all'aria classe 4 secondo la norma UNI EN 12207. Tinta di sfondo classe 7A secondo la norma UNI 12208. Resistenza al vento classe C3 secondo la norma UNI 12219
QUANTITÀ 3	QUANTITÀ 1	QUANTITÀ 1	QUANTITÀ 1	QUANTITÀ 9	QUANTITÀ 1	QUANTITÀ 2	QUANTITÀ 1	QUANTITÀ 1


ABACO PORTE ESTERNE STATO DI PROGETTO - SCALA 1:50

Pe.01	Pe.02
DIMENSIONI 100x220 DESCRIZIONE Porta a doppio battente antincendio con maniglia antipanco.	DIMENSIONI 100x245 DESCRIZIONE Porta antincendio composta da urto apribile 90x220 con sopralluce 90x55
QUANTITÀ 1	QUANTITÀ 1

ABACO PORTE INTERNE STATO DI PROGETTO - SCALA 1:50

Pi.01	Pi.02	Pi.03	Pi.04	Pi.05	Pi.06
DIMENSIONI 100x210 DESCRIZIONE Porta a battente singolo, con ante tamburino in lamiera di acciaio zincato e pannello.	DIMENSIONI 100x210 DESCRIZIONE Porta a battente singolo, con ante tamburino ad allungata con telaio in alluminio anodizzato. Battenti tamburino con finitura laccata. Tinta di sfondo.	DIMENSIONI 100x210 DESCRIZIONE Porta scorrevole ad allungata con telaio in alluminio anodizzato. Battenti tamburino con finitura laccata. Tinta di sfondo.	DIMENSIONI 100x210 DESCRIZIONE Porta antincendio, a norma UNI EN 1634-1, a battente singolo, con ante tamburino in lamiera di acciaio zincato e pannello. Con maniglia.	DIMENSIONI 100x210 DESCRIZIONE Porta a battente singolo, con telaio in alluminio anodizzato. Colore: naturale. Battenti tamburino rivestiti sulle due facce con pannelli in fibra di legno e laminato plastico.	DIMENSIONI 100x210 DESCRIZIONE Porta a battente singolo, con telaio in alluminio anodizzato. Colore: naturale. Battenti tamburino rivestiti sulle due facce con pannelli in fibra di legno e laminato plastico.
QUANTITÀ 4	QUANTITÀ 2	QUANTITÀ 7	QUANTITÀ 1	QUANTITÀ 9	QUANTITÀ 1

PLANIMETRIA GENERALE - SCALA 1:500

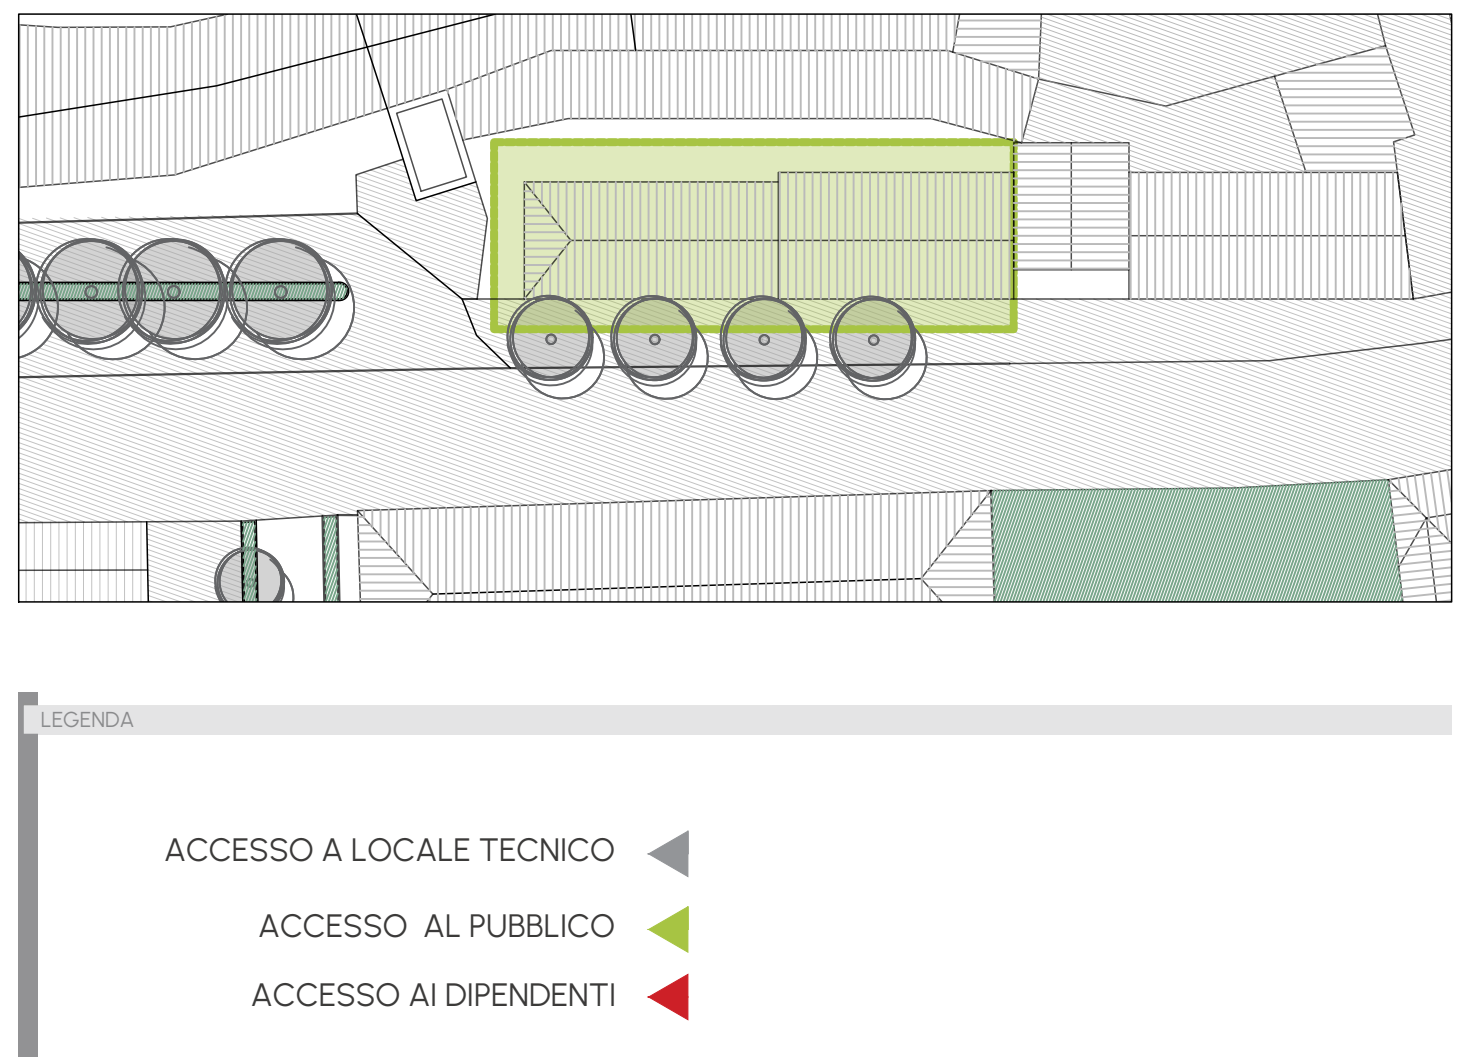

COMMITTENTE
Azienda Speciale Consortile Servizi Intercomunali
Via Tiziano Zalli n.5 | Lodi (LO)
RUP: Arch. Florindo Alessandro Macalli



PROGETTO ESECUTIVO
Ristrutturazione di n. 1 dormitorio - progetto "Stazioni di Posta" - Linea Sub-Investimento 1.3.2 Stazioni di Posta
CUP C24H22000240007 | CIG B663DEB825

C051-23_PE_ARC_D50M00_03_ABA_R0	ABACHI CONTROSOFFITTI, PARETI, RIVESTIMENTI, PAVIMENTI, SERRAMENTI SDP
Scala 1:100	Revisione R0
Data Maggio 2025	Redatto da GB
 AMI PROGETTAZIONE INTEGRATA S.C.A.R.L. Via G. Oberdan, 10 25128 Brescia T. 030 2532734 lavoro@ami-proiect.it www.ami-proiect.it	PROGETTAZIONE ARCHITETTONICA DELTA PROJECT S.R.L. Via G. Oberdan, 10 25128 Brescia T. 030 2532734 architettura@deltaproject.it progettazione@deltaproject.it www.studio.deltaproject.it
Direttore tecnico Progettista	Geom. Fabiano Faini Arch. Nicola Mandelli