




PIANTA PIANO TERRA - SCALA 1:50

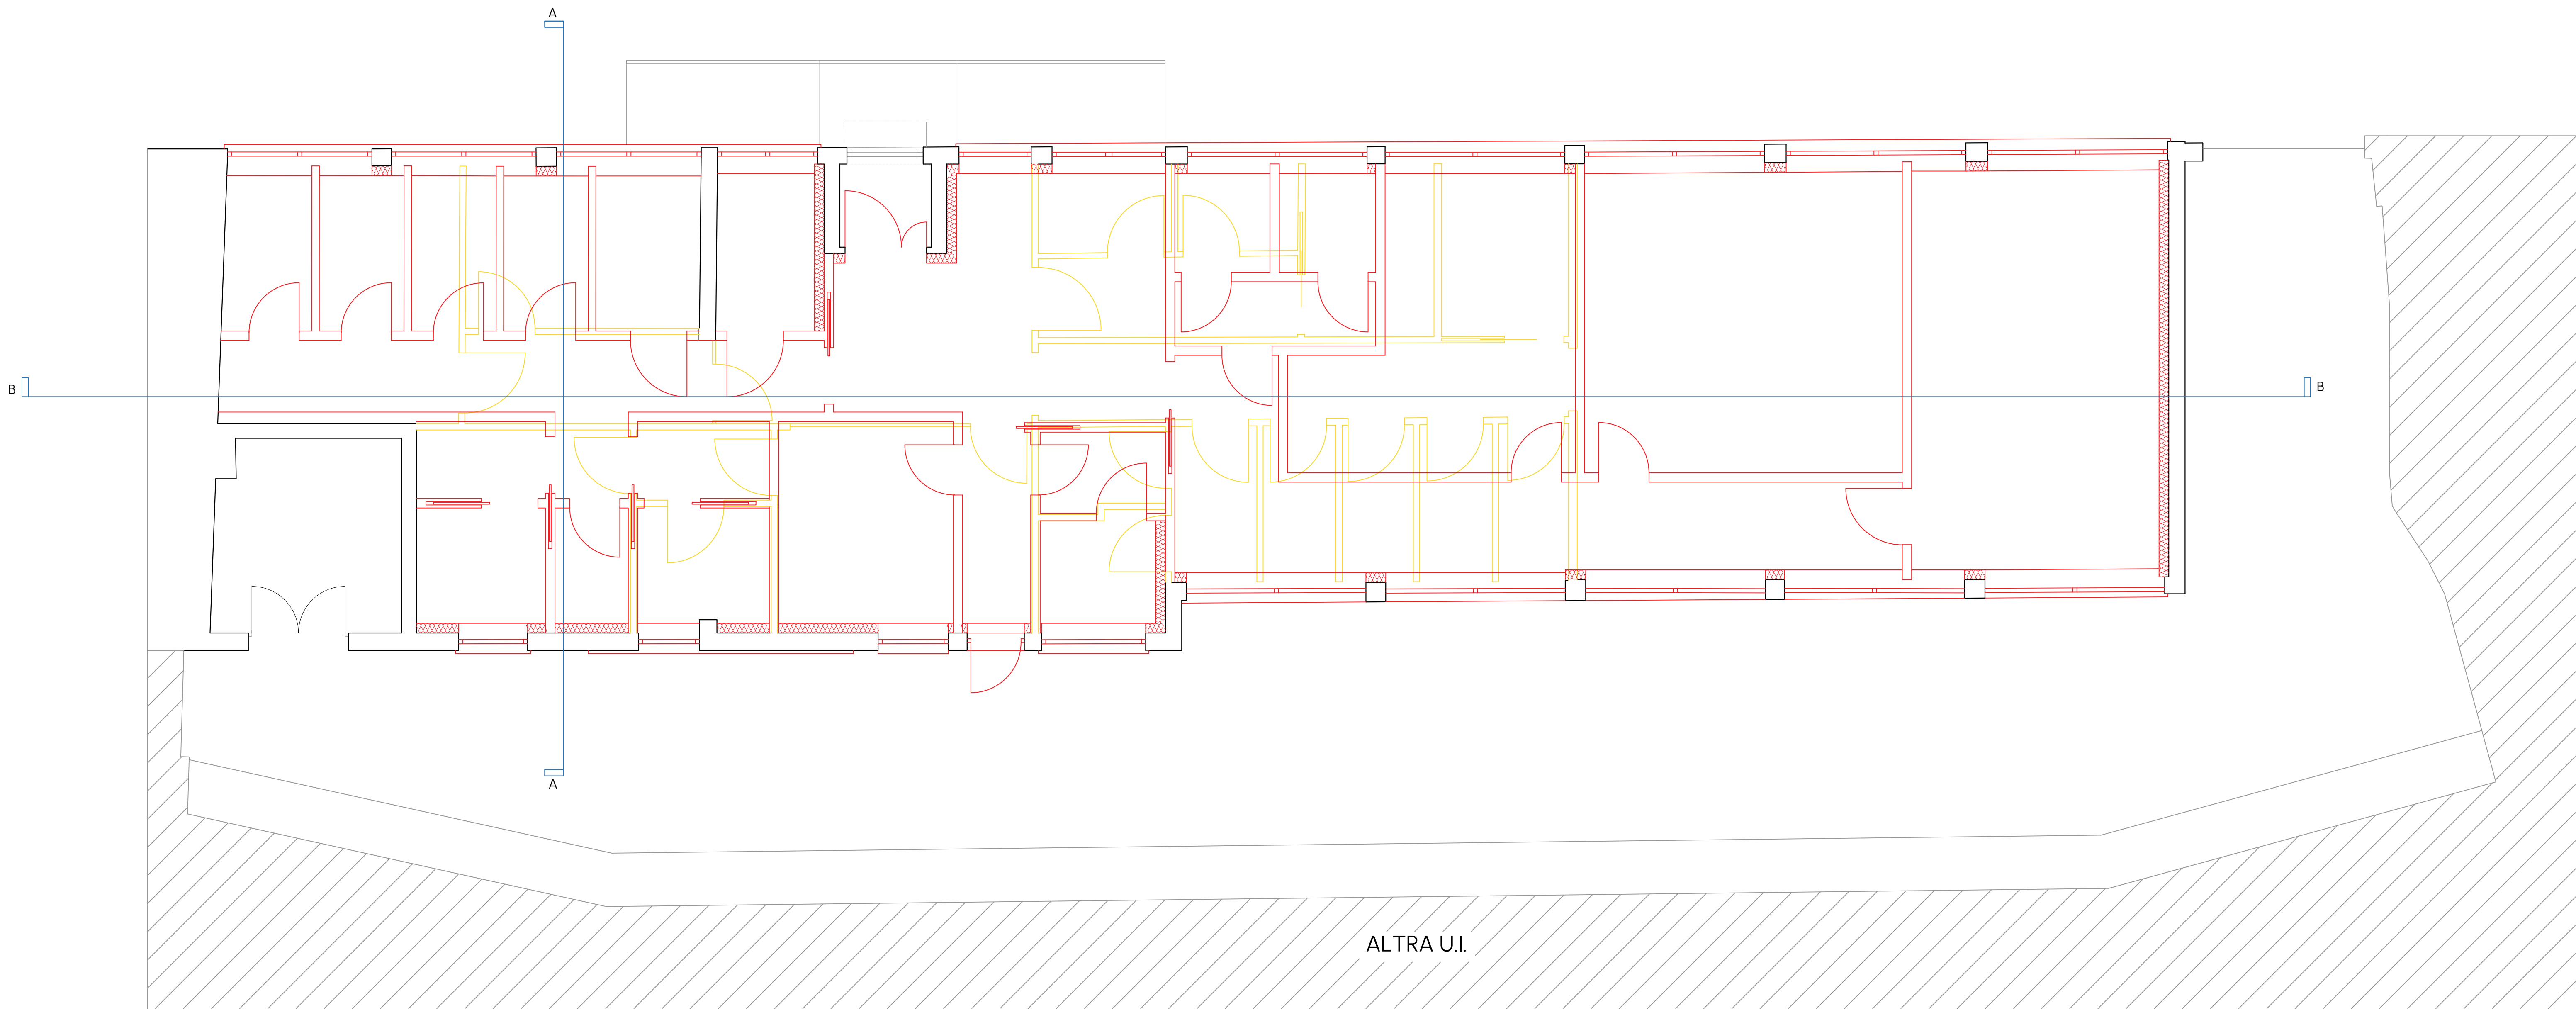

PIANTA COPERTURA - SCALA 1:50

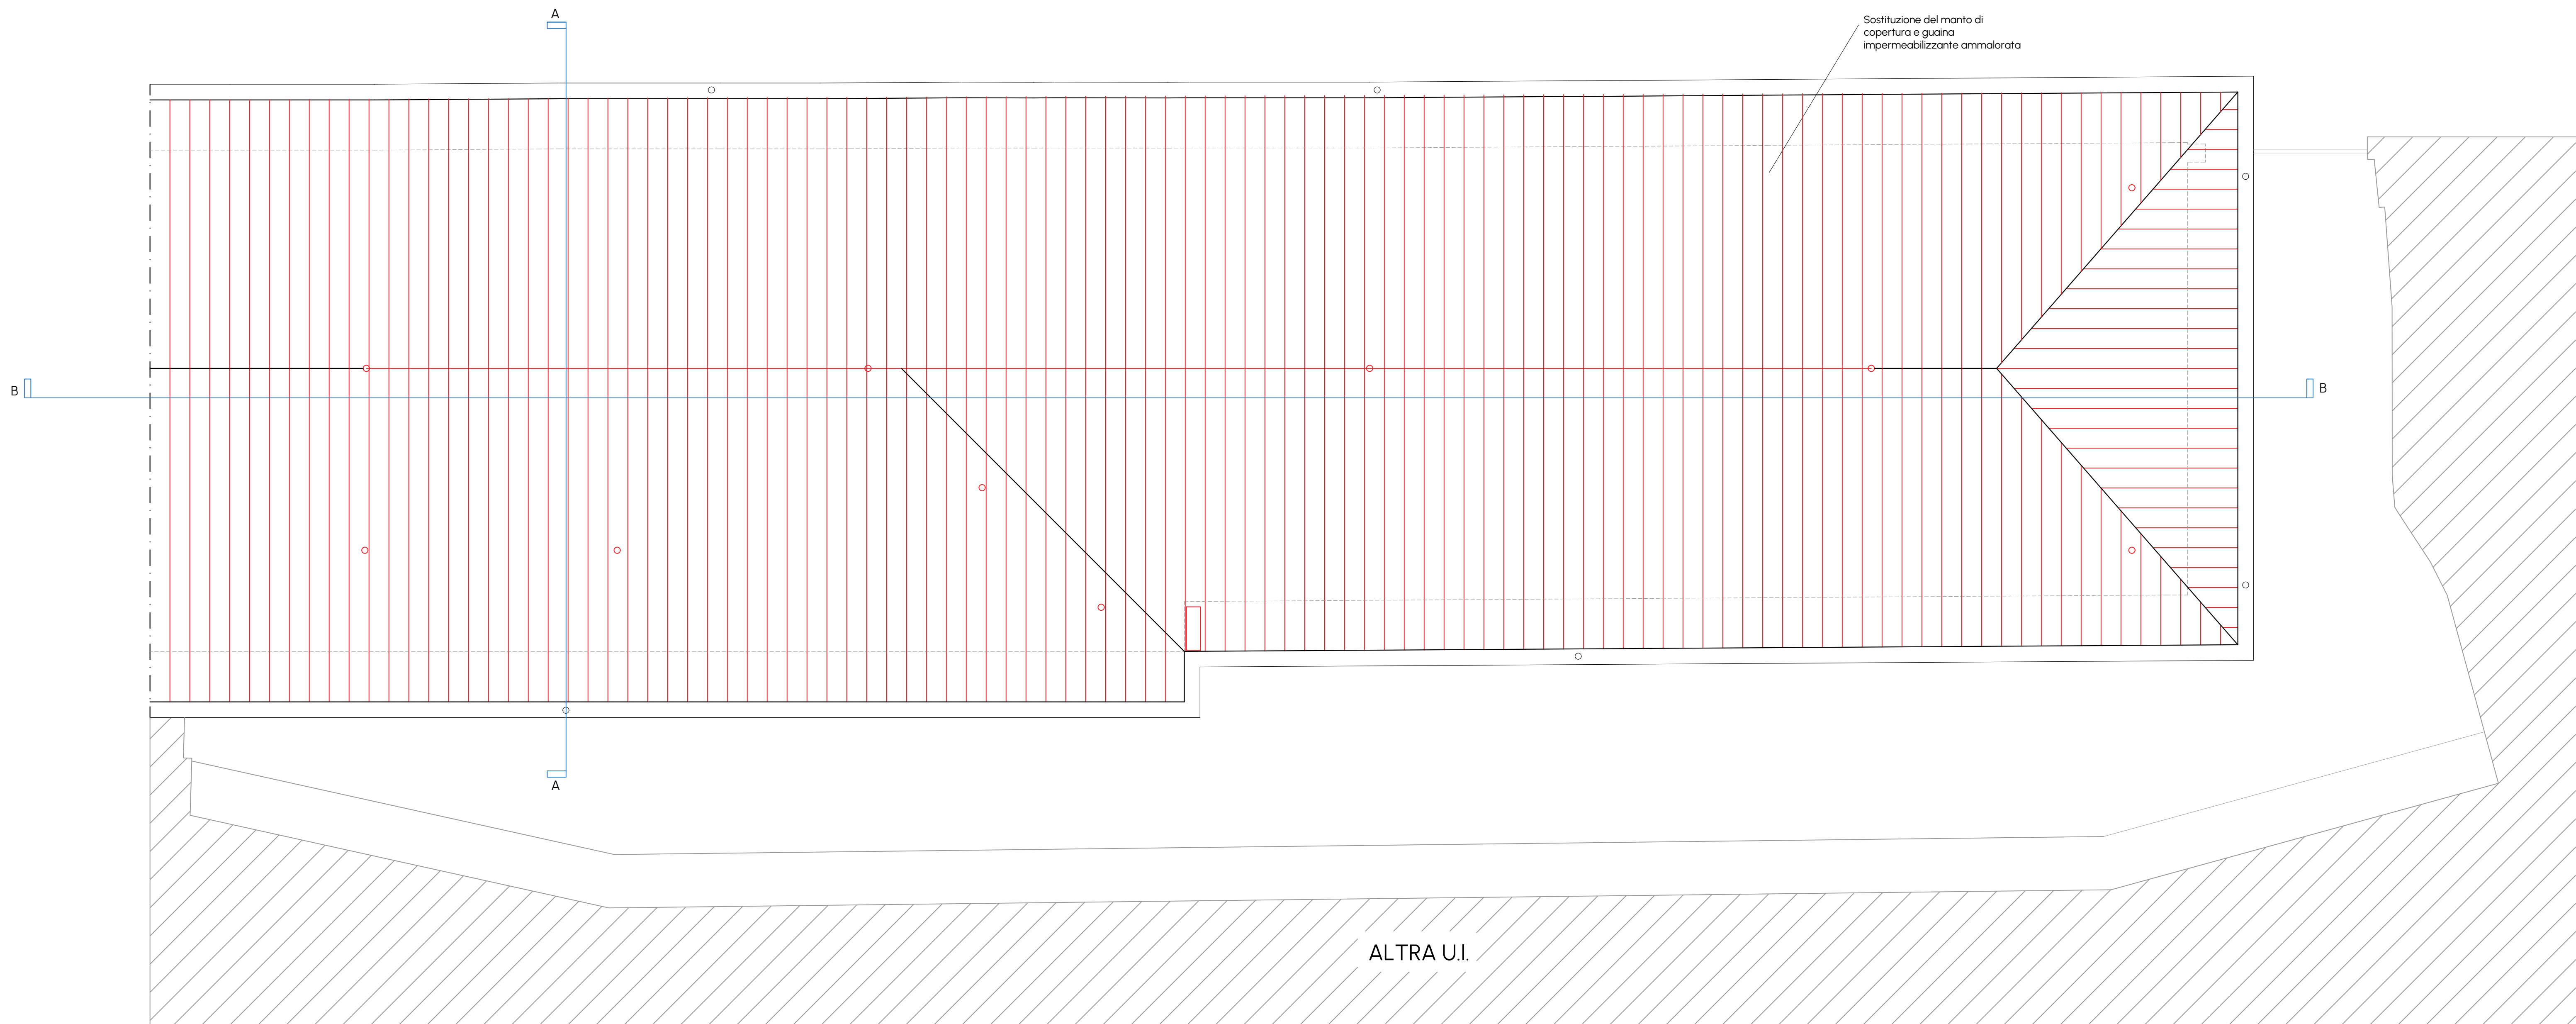

INQUADRAMENTO - SCALA 1:500

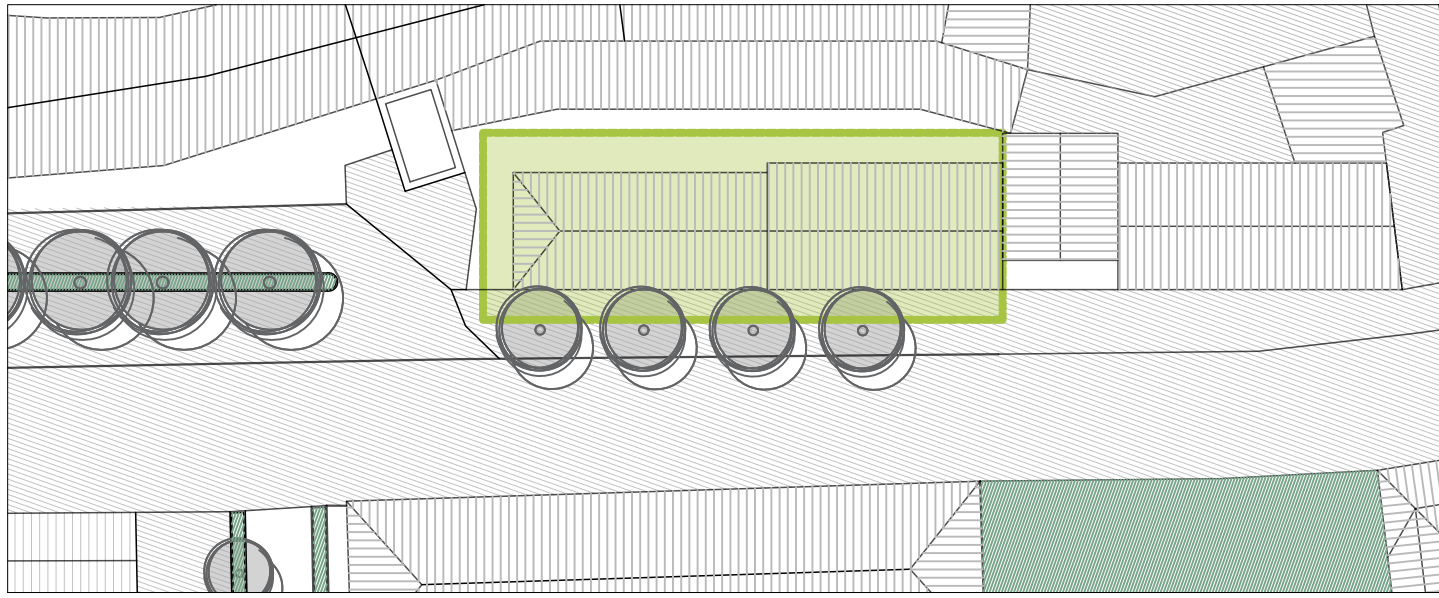

- NOTE:
- tutti i serramenti vengono sostituiti con nuovi aventi le stesse caratteristiche geometriche, dimensionali e materiche degli esistenti, così come riportato in abaco
serramenti all'interno della tavola COSI-23_PE_ARC_D60M00_03_ABA_R0, e conformi alle normative vigenti in materia;
 - materiali degli elementi oggetto di demolizione: pavimentazione - piastrelle di ceramica, pareti interne - tramezze in laterizio, rivestimenti - piastrelle di ceramica, serramenti esterni - vetro e alluminio, serramenti interni - legno, manto di copertura - lastre in fibrocemento, guaina impermeabilizzante.

COMMITTENTE
Azienda Speciale Consortile Servizi Intercomunali
Via Tiziano Zalli n.5 | Lodi (LO)



RUP: Arch. Florindo Alessandro Macalli



PROGETTO ESECUTIVO

Ristrutturazione di n. 1 dormitorio - progetto "Stazioni di Posta" - Linea Sub-Investimento 1.3.2 Stazioni di Posta

CUP C24H22000240007 | CIG B663DEB825

COSI-23_PE_ARC_EIOM00_01_PNT_R0		PIANTE PROSPETTI E SEZIONI SDR	
Scala	1: 50	Revisione	R0
Data	Maggio 2025	Redatto da	GB