


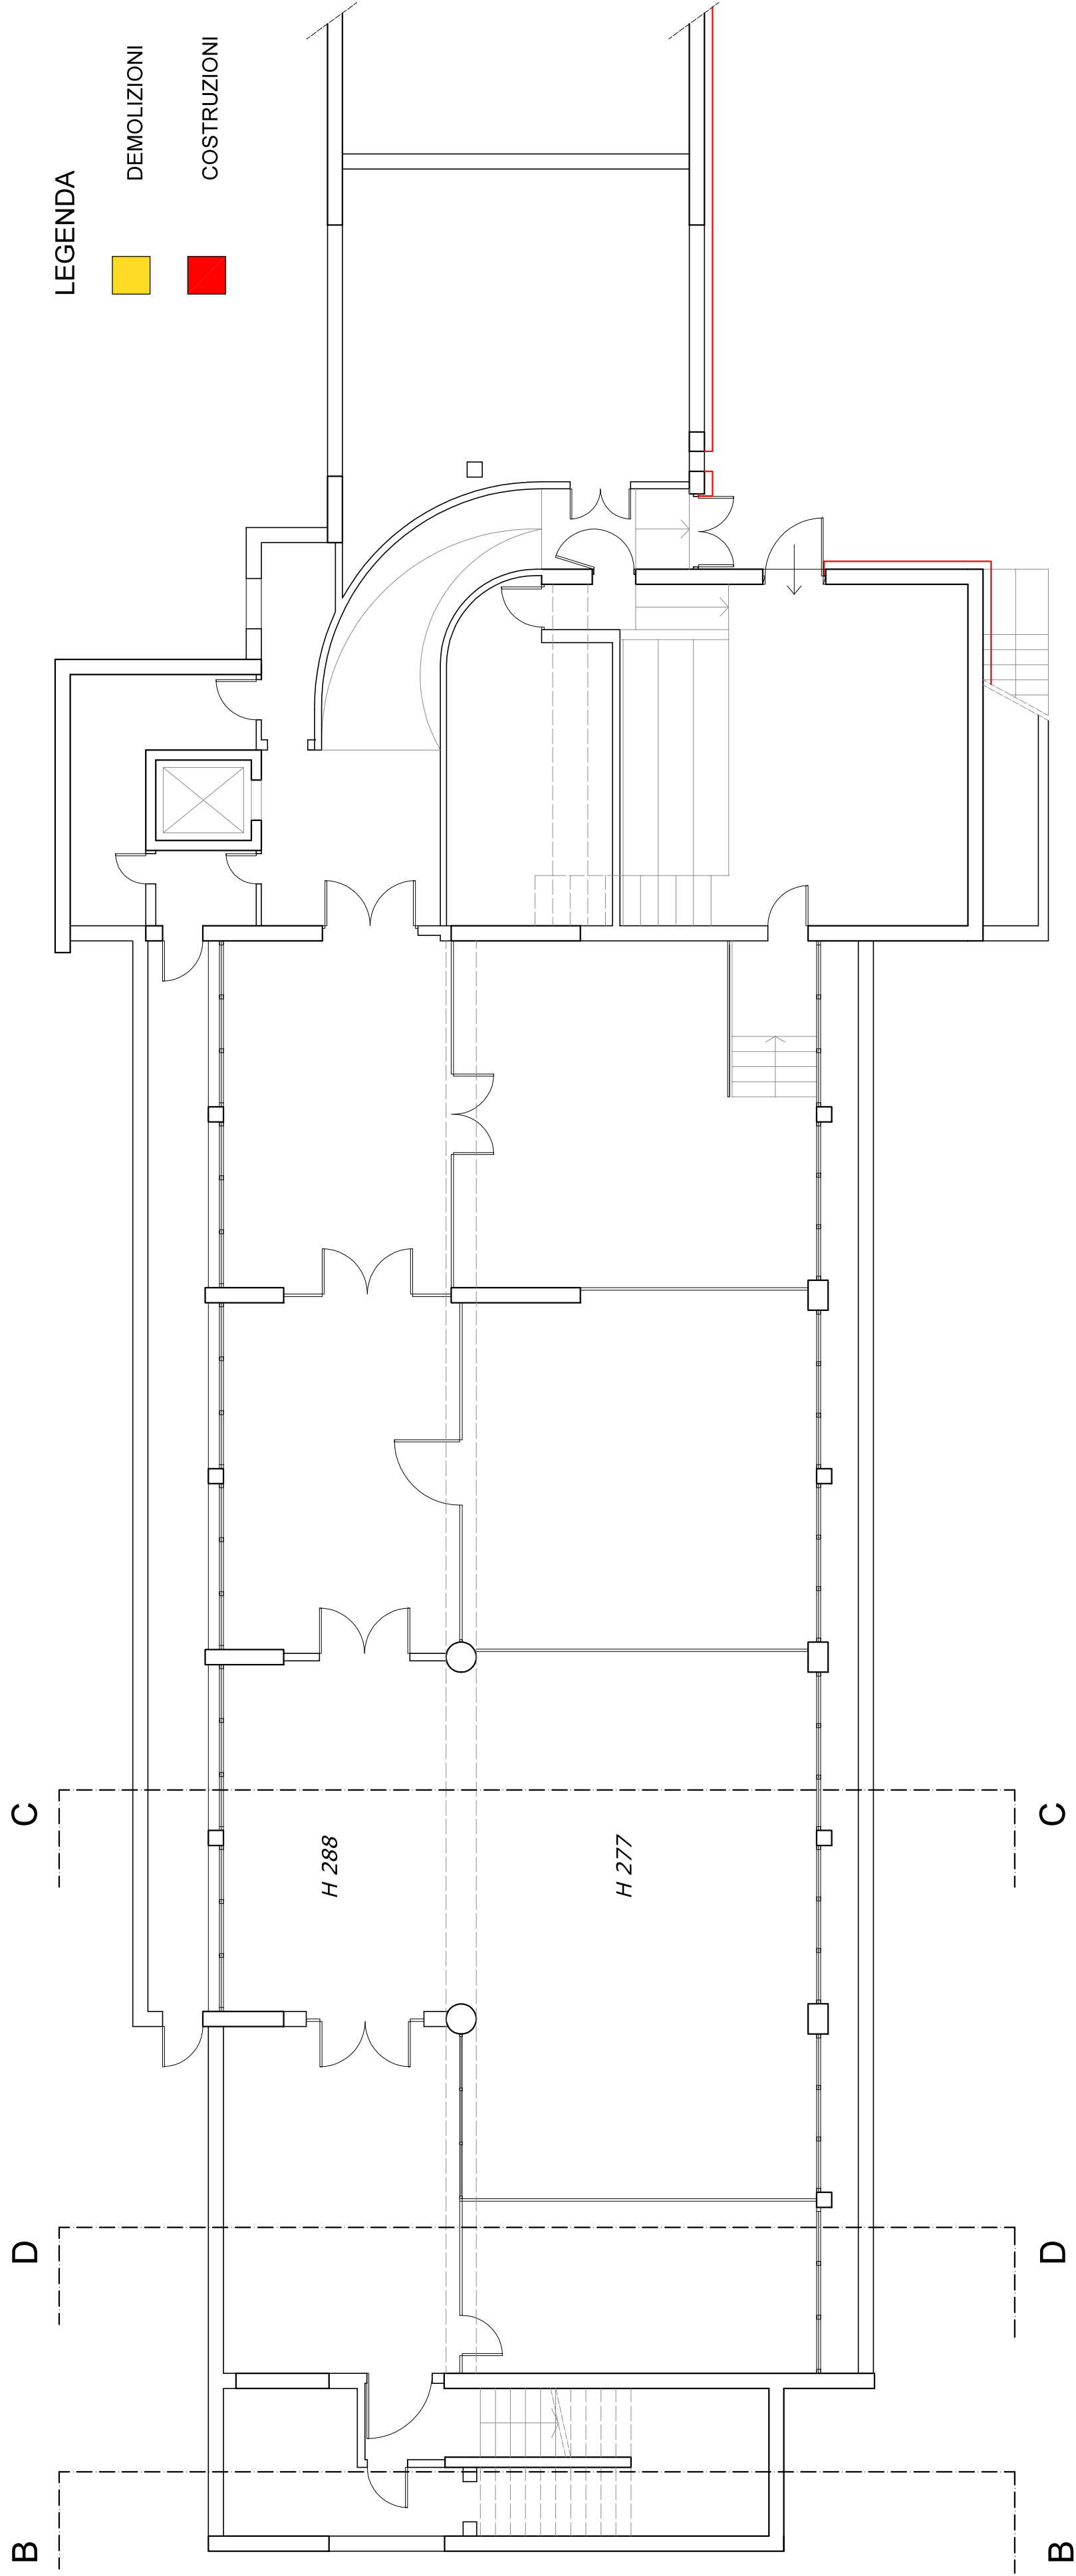

Pianta piano interrato

RIFERIMENTI COMPUTO METRICO ESTIMATIVO	
(valido per tutte le coperture)	
voce 19 :	rimozione manto di copertura
voce 20 :	rimozione lattonerie
voce 28 :	rimozione e riposizionamento impianto fotovoltaico esistente
voce 8 :	nuovo sistema a cappotto EPS
voce 12-14 :	nuovi serramenti
voce 16-17 :	nuovi serramenti pannellati
voce 18 :	nuovo davanzale
voce 23-24 :	nuova copertura
voce 25 :	nuove lattonerie
voce 27 :	nuovo impianto fotovoltaico
voce 28 :	riposizionamento impianto fotovoltaico esistente

Comune di Lodi

RIQUALIFICAZIONE ENERGETICA

Scuola ARCOBALENO
Via Tortini, Lodi



PROGETTO ESECUTIVO

Il Responsabile Unico di Progetto Ing. Giovanni Amosi				Il Progettista Ing. Luca Bertoni			
committente - titolo del lavoro Scuola primaria Arcobaleno – via Tortini, Lodi Intervento di efficientamento energetico				 FABRYCA Società di Ingegneria s.r.l. Via Valerio 55, 26060 Lodi (LO) Tel. 0371-470339 / 0371-470269			
elaborata Confronto Pianta piano interrato				archivio 20231002		scala 1:100 B10	
aggiornamenti		1	30.06/2026	2	13/07/2026	3	data maggio 2026
4		5		6		7	
				CUP E14E200560006			