


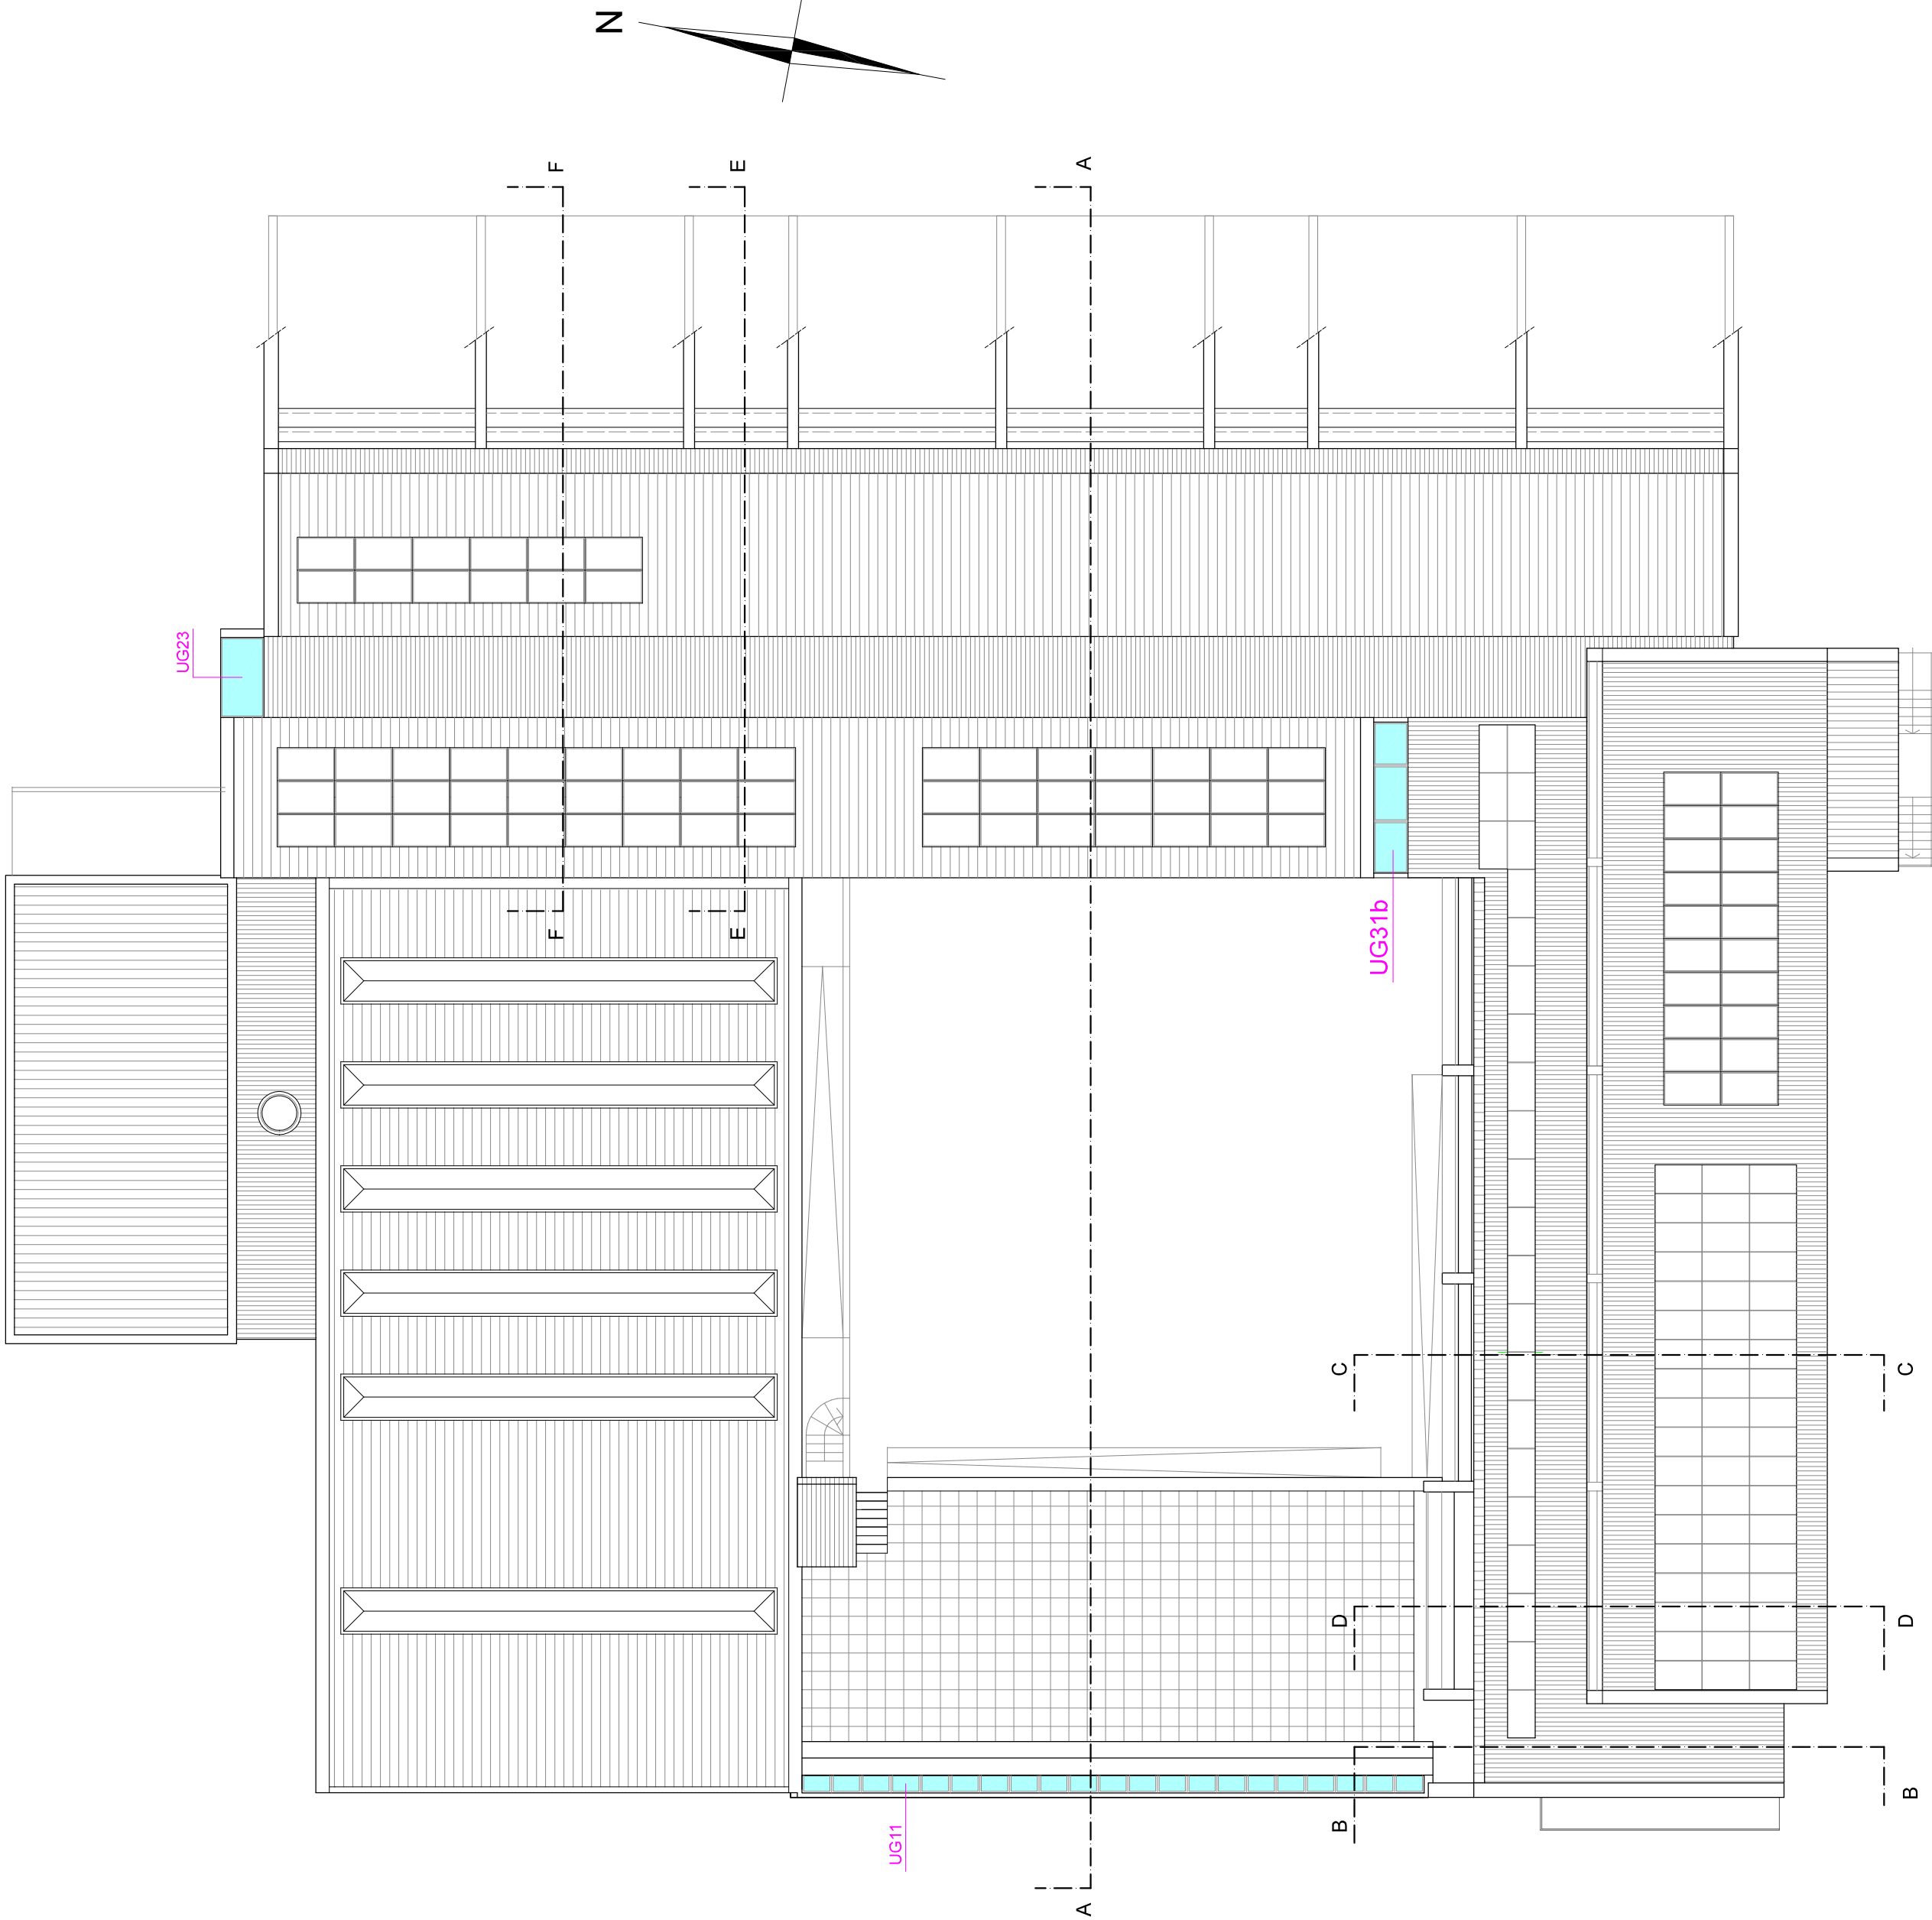

Pianta coperture

Comune di Lodi

RIQUALIFICAZIONE ENERGETICA

Scuola ARCOBALENO
Via Tortini, Lodi



PROGETTO ESECUTIVO

Il Responsabile Unico di Progetto Ing. Giovanni Amosi		Il Progettista Ing. Luca Bertoni	
committente – titolo del lavoro Scuola primaria Arcobaleno – via Tortini, Lodi Intervento di efficientamento energetico		FABRyCA Società di Ingegneria srl Via Volturro 55, 26500 Lodi (LO) Tel. 0371-470359 / 0371-470299 archivio 20231002	
elaborato Progetto Pianta piano terra e primo: Abaco serramenti – Etichette		scala 1:200 elaborato n. B30c	
aggiornamenti		data	
1	13/07/2026	2	3
4	5	6	7
		maggio 2026	
		CUP E14D230368006	