


CORPO B - PIANTA PIANO TERRA - VARIANTE

SCALA 1:50

--- Sguscia per ceramica in pvc - raccordo orizzontale pavimento / parete

⊕ Sguscia per ceramica in pvc - raccordo verticale parete / parete


intonaco e pittura silossanica

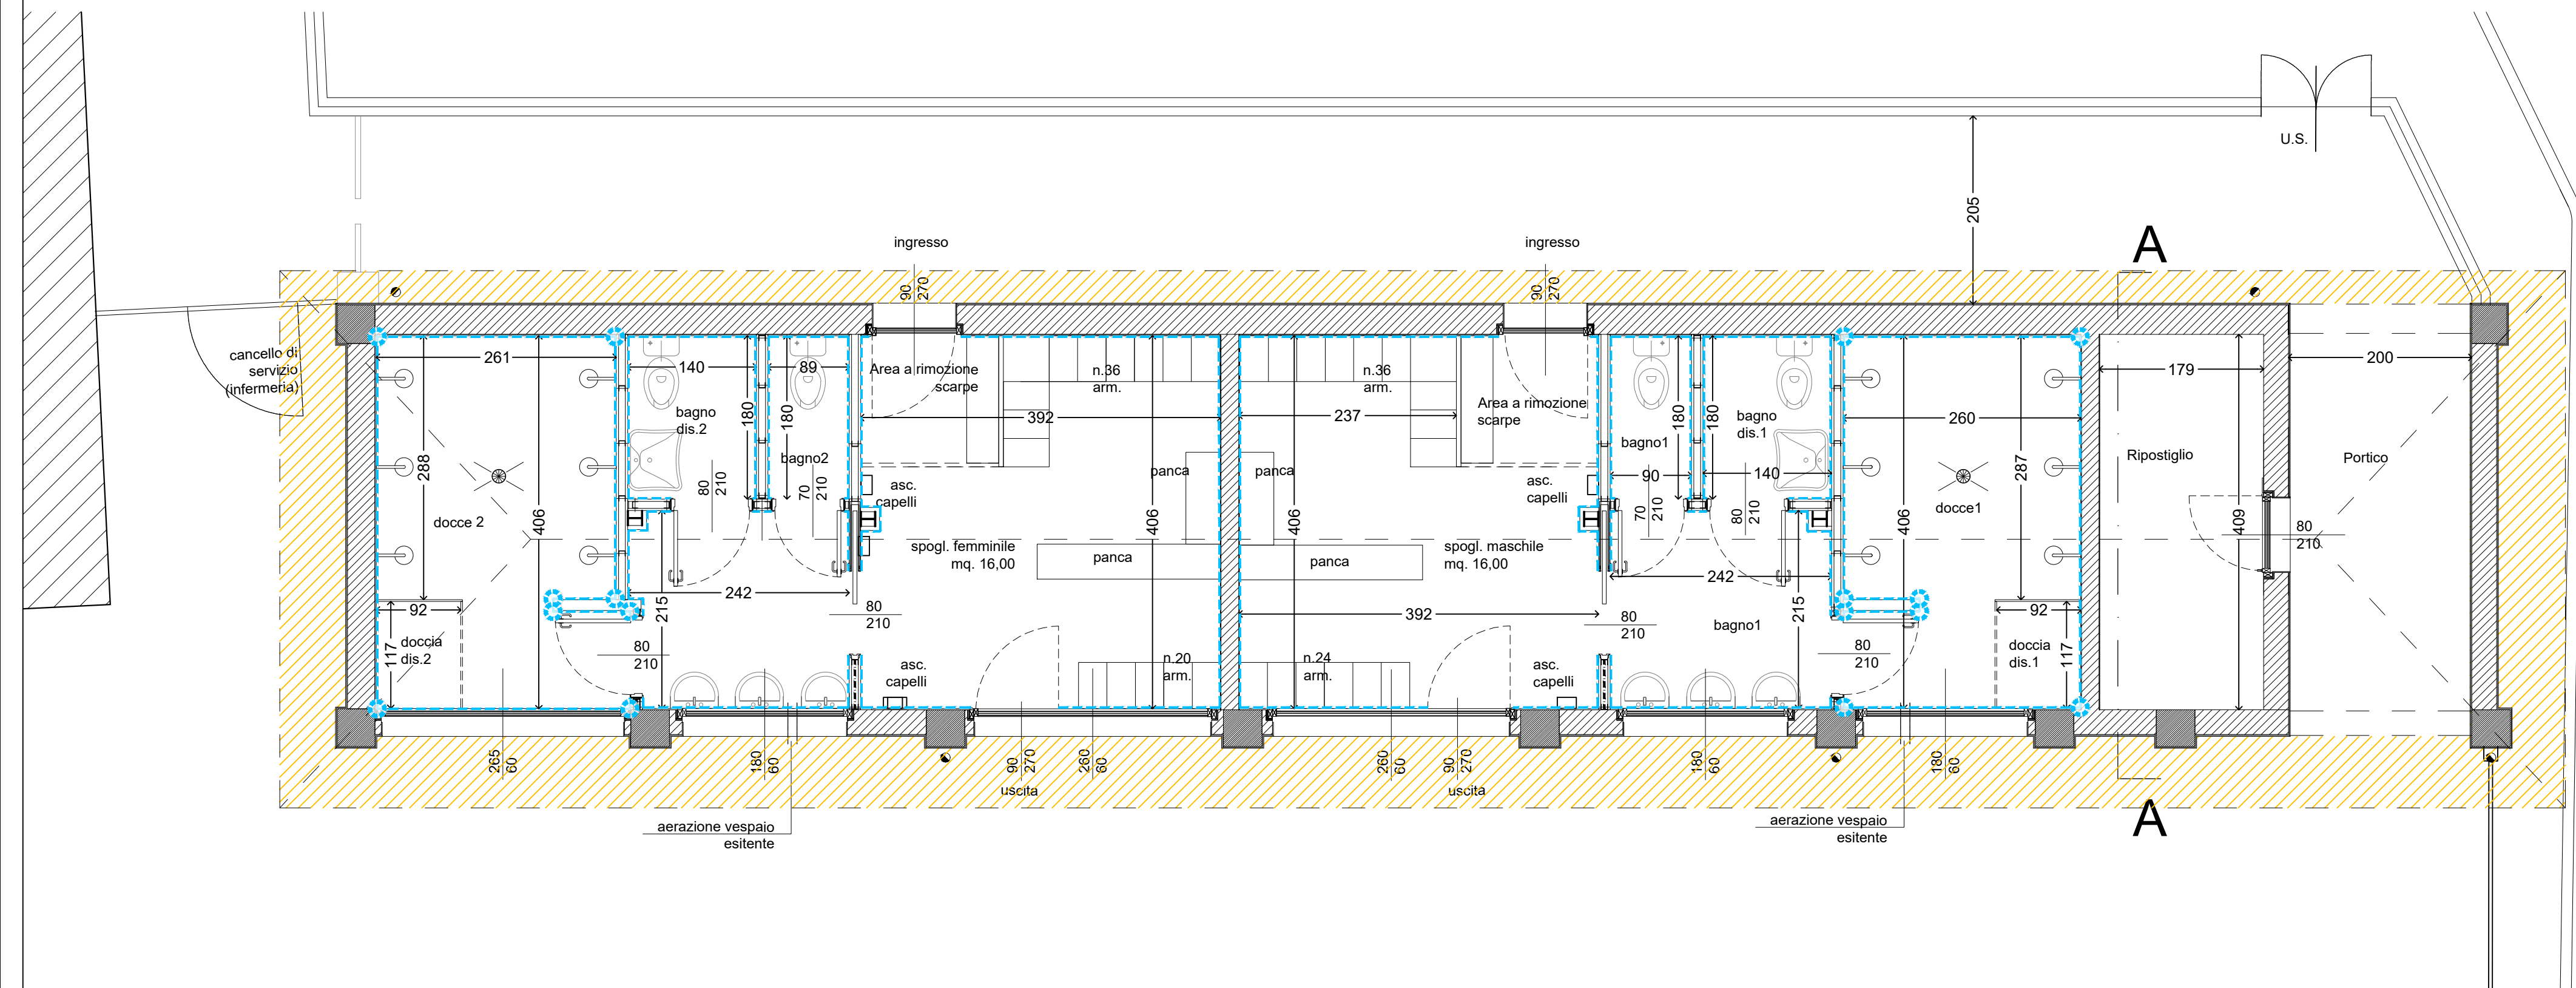

SEZIONE


SCALA 1:1

SGUSCIA IN PVC

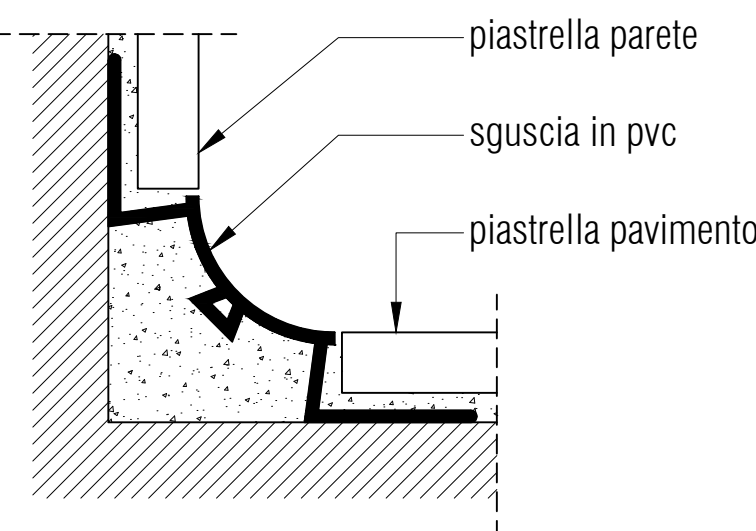


CORPO B - PIANTA PIANO COPERTURA - VARIANTE

SCALA 1:100

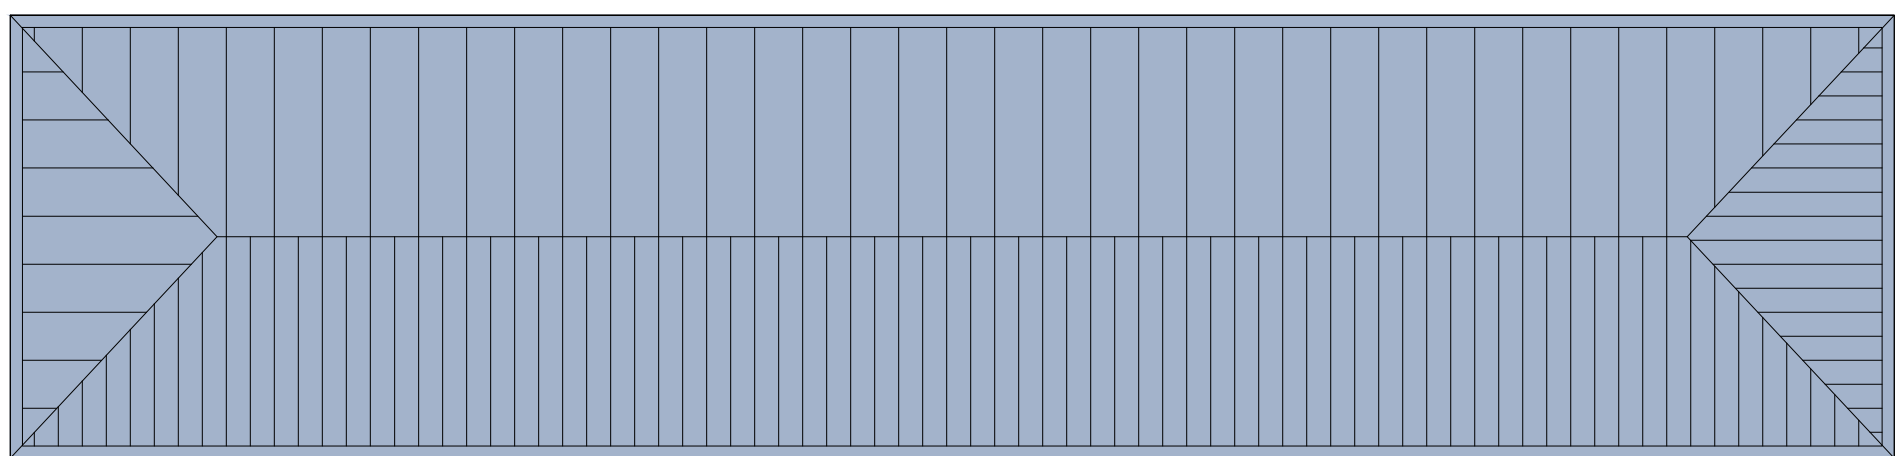


KEY PLAN

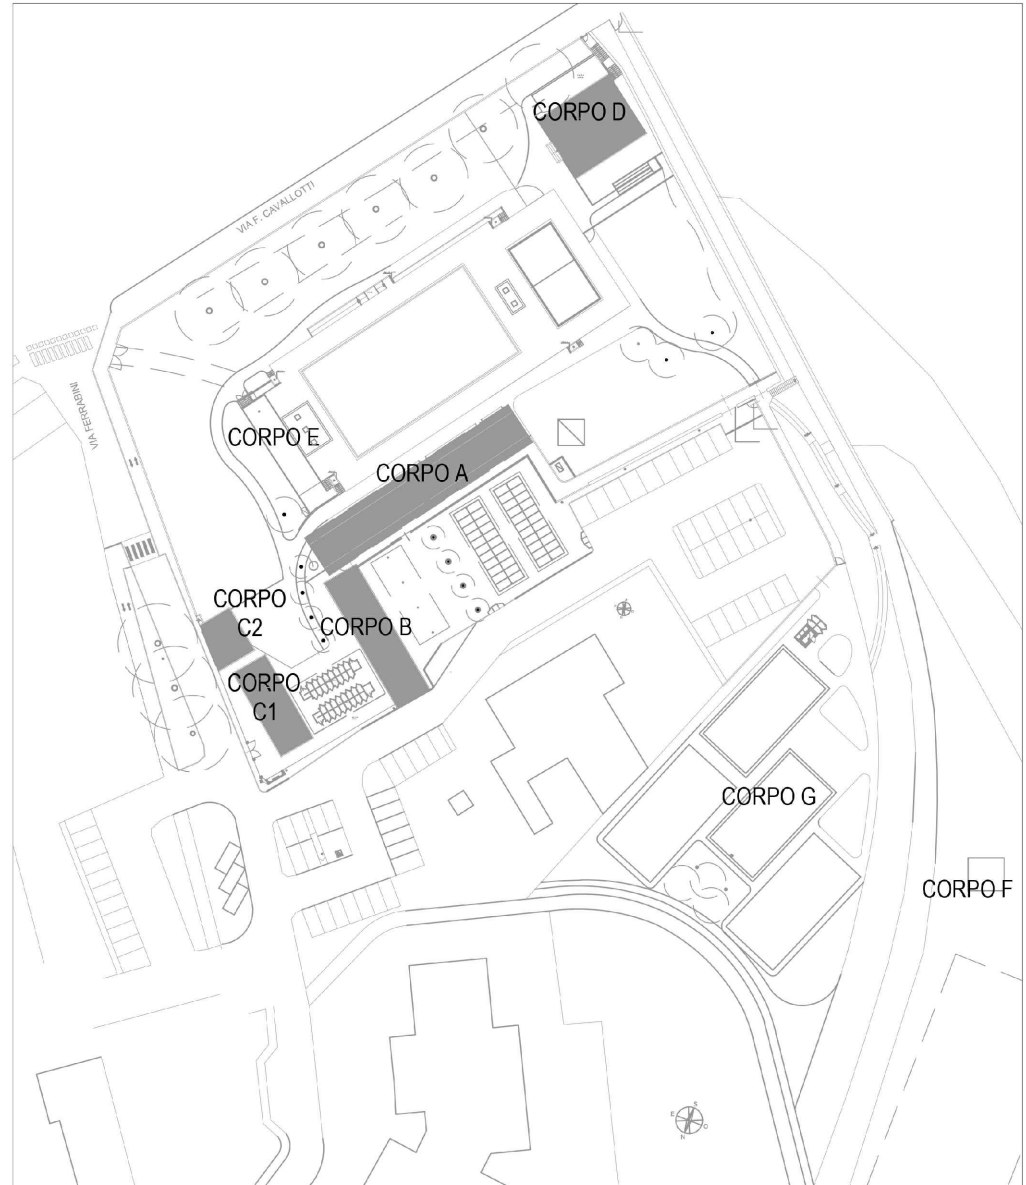


CORPO B - PROSPETTO NORD-EST - VARIANTE

SCALA 1:50

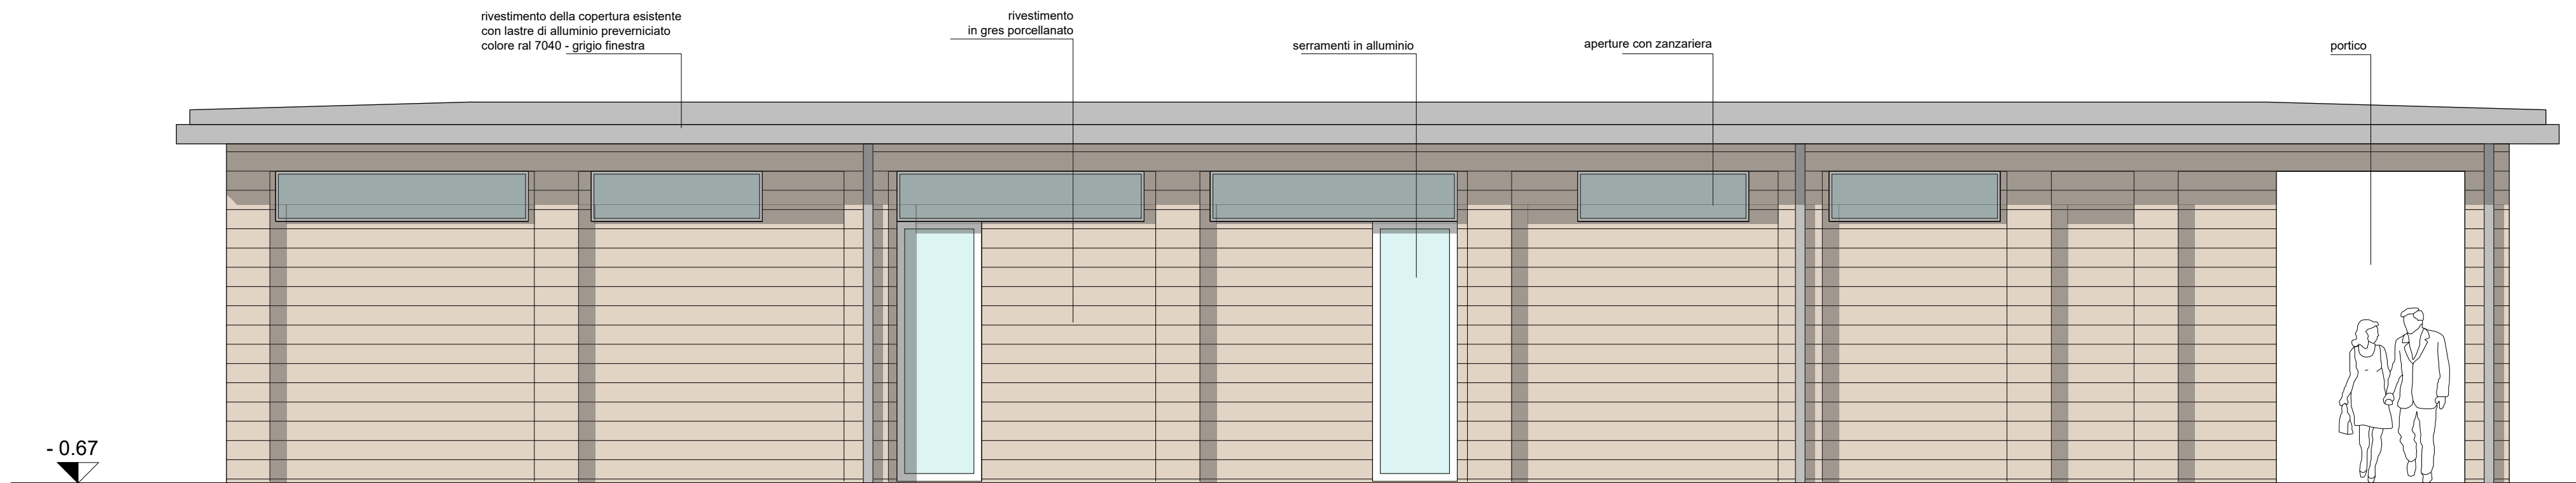


CORPO B - PROSPETTO SUD-OVEST - VARIANTE

SCALA 1:50

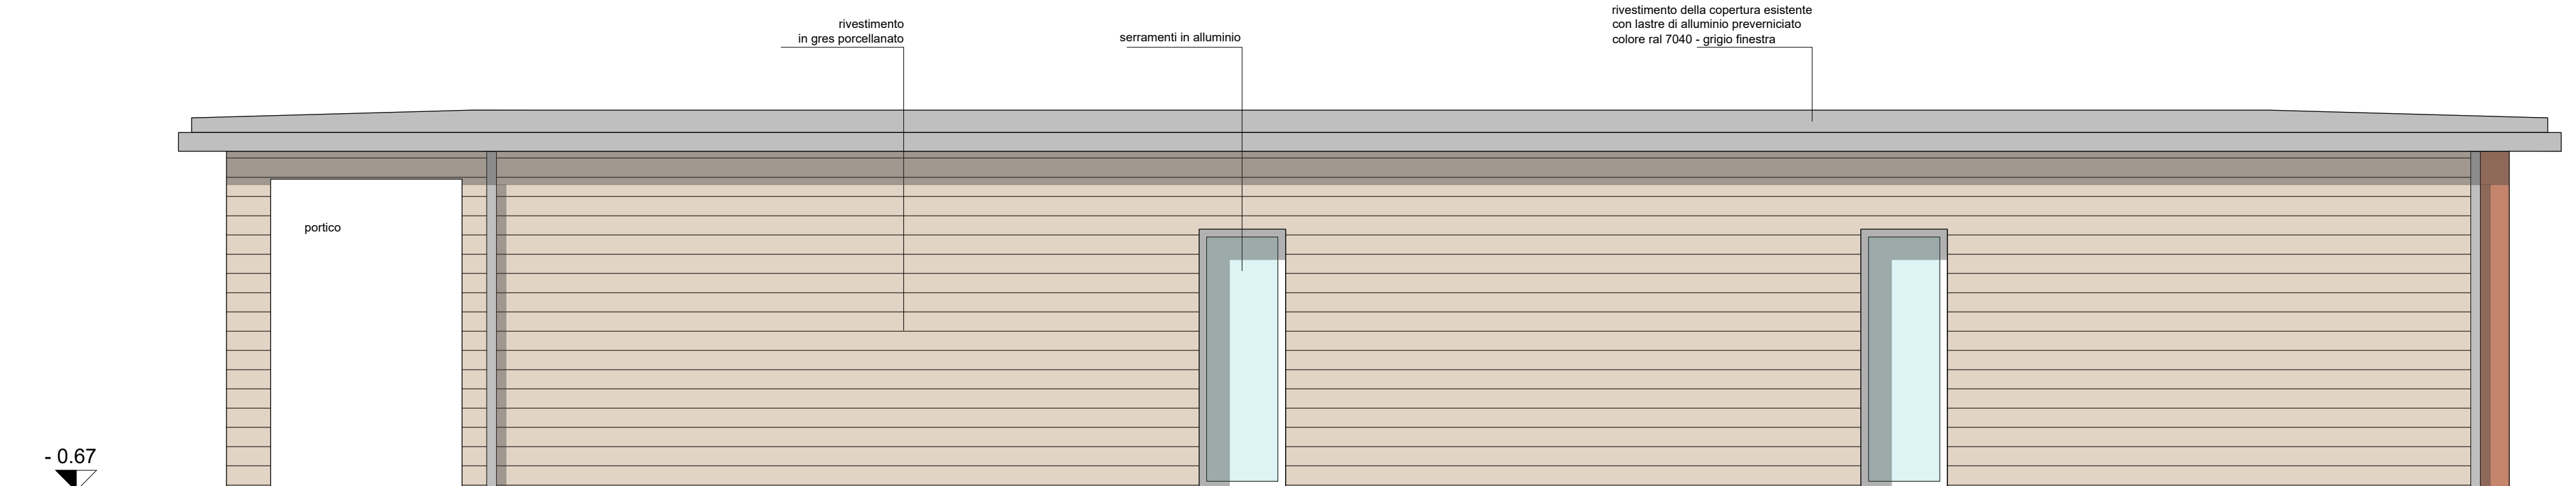


CORPO B - PROSPETTO NORD-OVEST - VARIANTE

SCALA 1:50

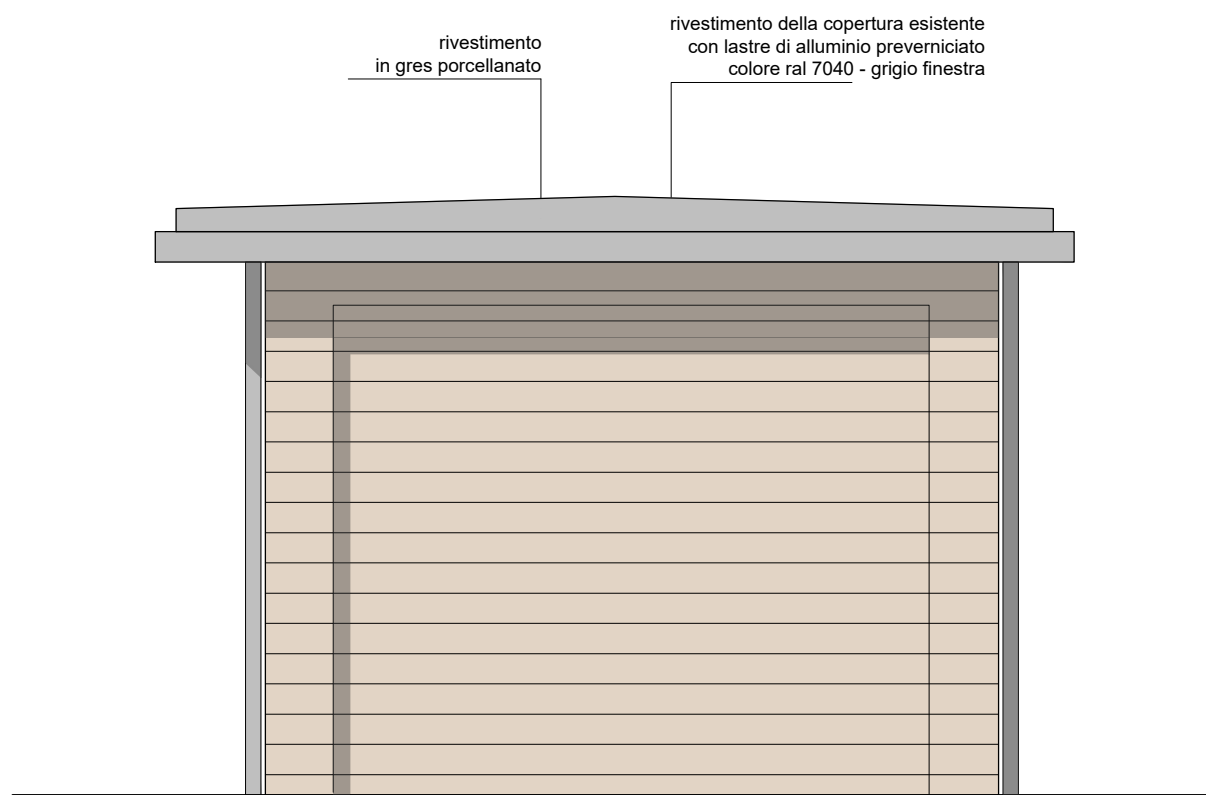


CORPO B - PROSPETTO SUD-EST - VARIANTE

SCALA 1:50

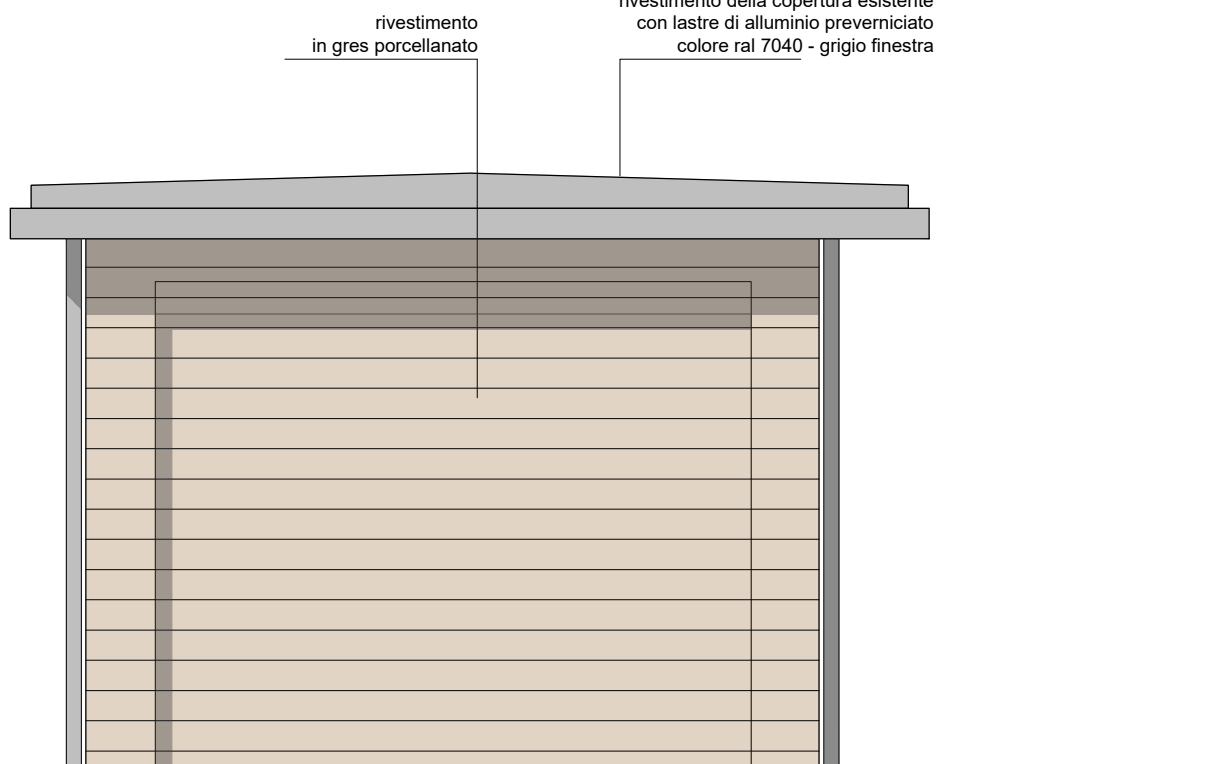


CORPO B - SEZ. TRASVERSALE - VARIANTE

SCALA 1:50

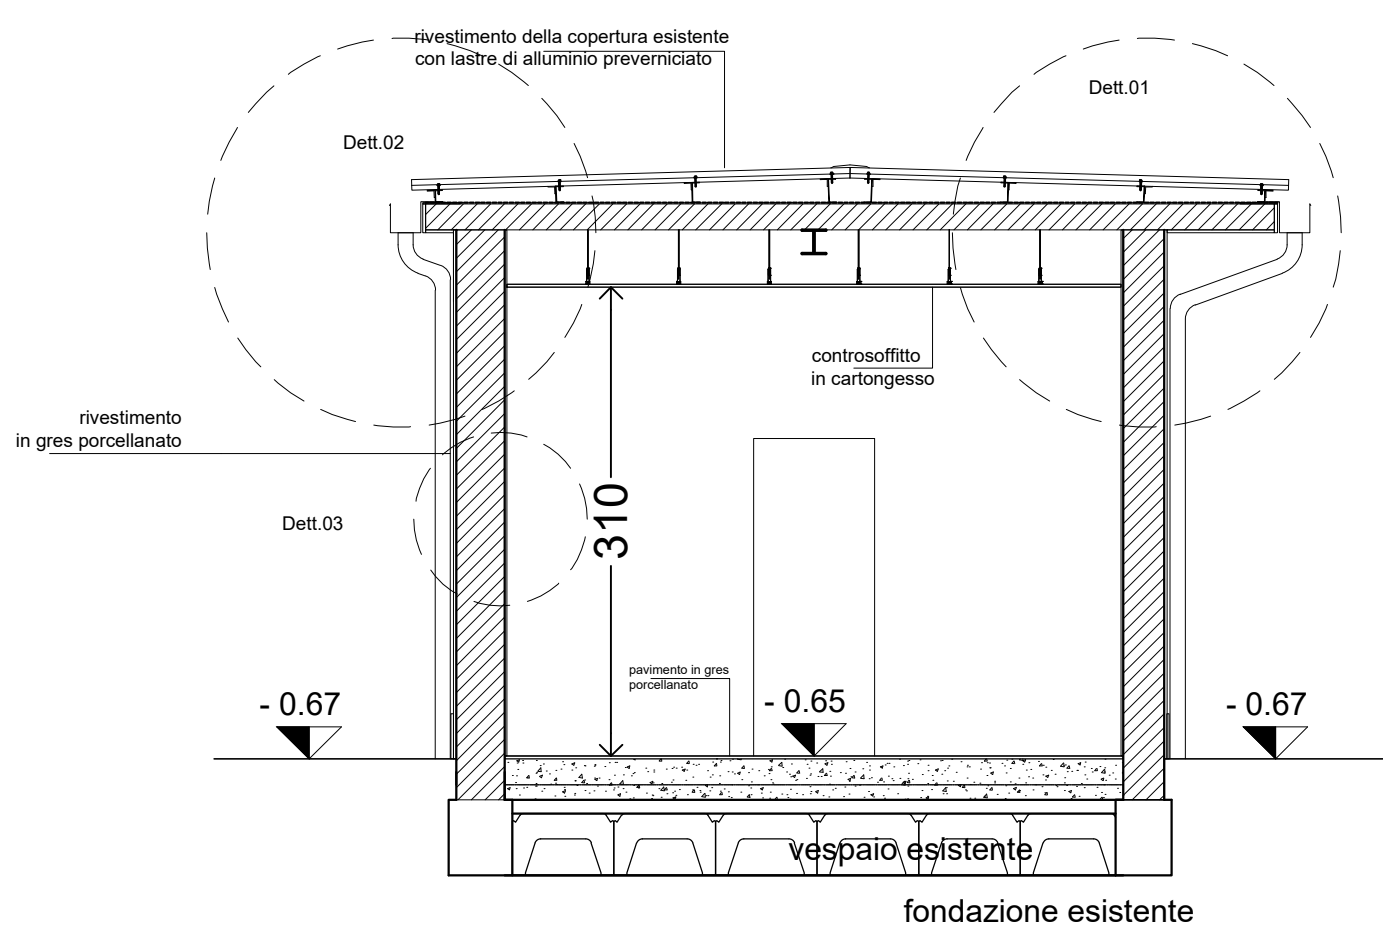

CORPO B - DETT. 03 - SCALA 1:20

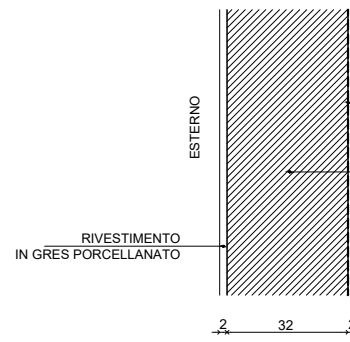


CORPO B - TABELLA SUPERFICI


Corpo B	Superficie locale	Superficie finestre	Verifica ral
portico esterno	9,25		
Ripostiglio	7,32		
Docce 1 *	10,45	1,08	1/ 9,68
Antibagno 1 *	5,15	1,08	4,77
Bagno 1 *	1,58		
Bagno dis. 1 *	2,52		
Spiogliaioio M.	15,86	5,34	1/ 2,97
Spiogliaioio F.	15,86	5,34	1/ 2,97
Bagno dis. 2 *	2,50		
Antibagno 2	4,97		
Bagno 2 *	1,58		
Docce 2	10,75	1,59	1/ 6,76

* aerazione forzata

CORPO B - DETT. 02 - SCALA 1:20

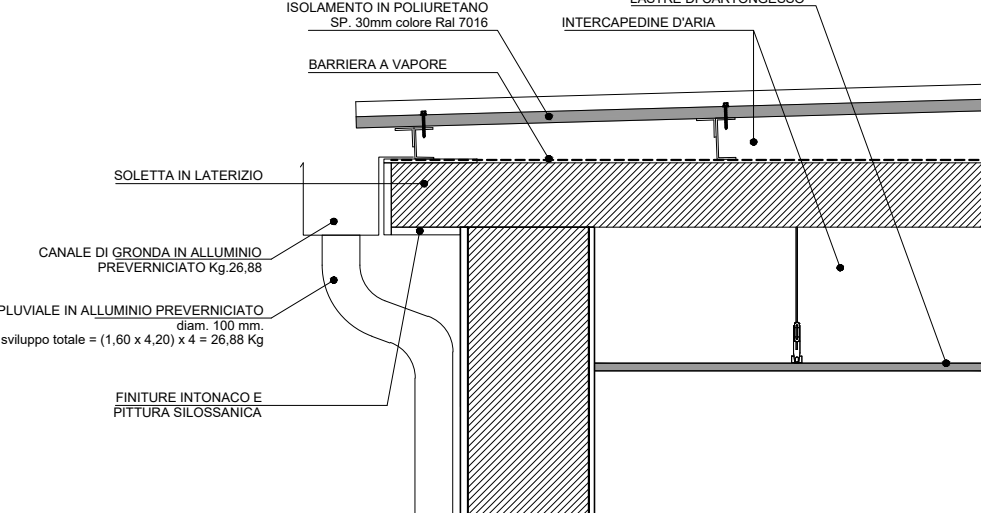

CORPO B - DETT. 01 - SCALA 1:20

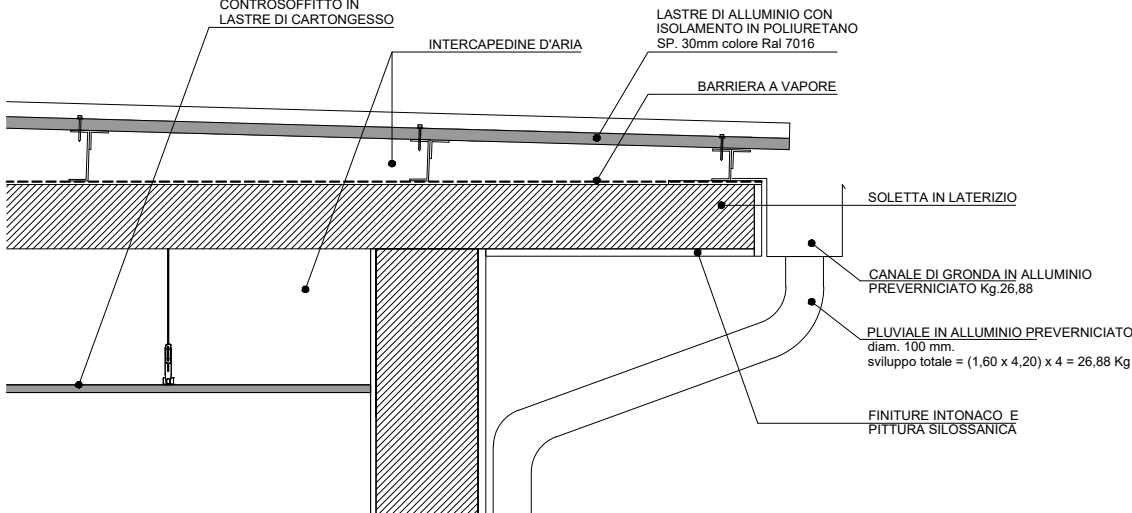

COMITANTI
COMUNE DI LODI
PROGETTO ESECUTIVO
PER LA RIQUALIFICAZIONE
DELL'AREA "PISCINA
FERRABINI"
IN VIA FERRABINI - 26800 LODI (LO)

RESPONSABILE DEL
PROCEDIMENTO: GEOM. GAETANO
ITALIA -
GAETANO.ITALIA@COMUNE.LODI.IT

PROGETTISTA
ING. NICOLA DETASSIS
TECHPLAN s.r.l.
Via Kuhnle 1 - 38121 TN
T. 0461 923911
E. info@techplan.it



ORDINE DEGLI INGEGNERI
DELLA PROV. DI TRENTO
Incaricato per la
dot. ing. NICOLA DETASSIS
ISCRIZIONE ALBO N° 3230

TITOLO INTERVENTO
Intervento per la riqualificazione dell'area
"Piscina Ferrabini" in via Ferrabini, Lodi

PERIZIA DI VARIANTE N.2

OSSETTO ELABORATO
CORPO B
PIANTA / PROSPETTI / SEZIONI

CODICE TAVOLA	Var.03	SCALA	1:100 1:50 1:20
NOME FILE	Variant62	COMMESSA N°	246
DATA EMISSIONE	14/07/2026	DISEGNATO DA	DL5
DATA REVISIONE	14/07/2026	REVISIONE N°	00