


PIANTA PIANO TERRA SCALA 1:100

— Sguscia per ceramica in pvc - raccordo orizzontale pavimento / parete


⊗ Sguscia per ceramica in pvc - raccordo verticale parete / parete

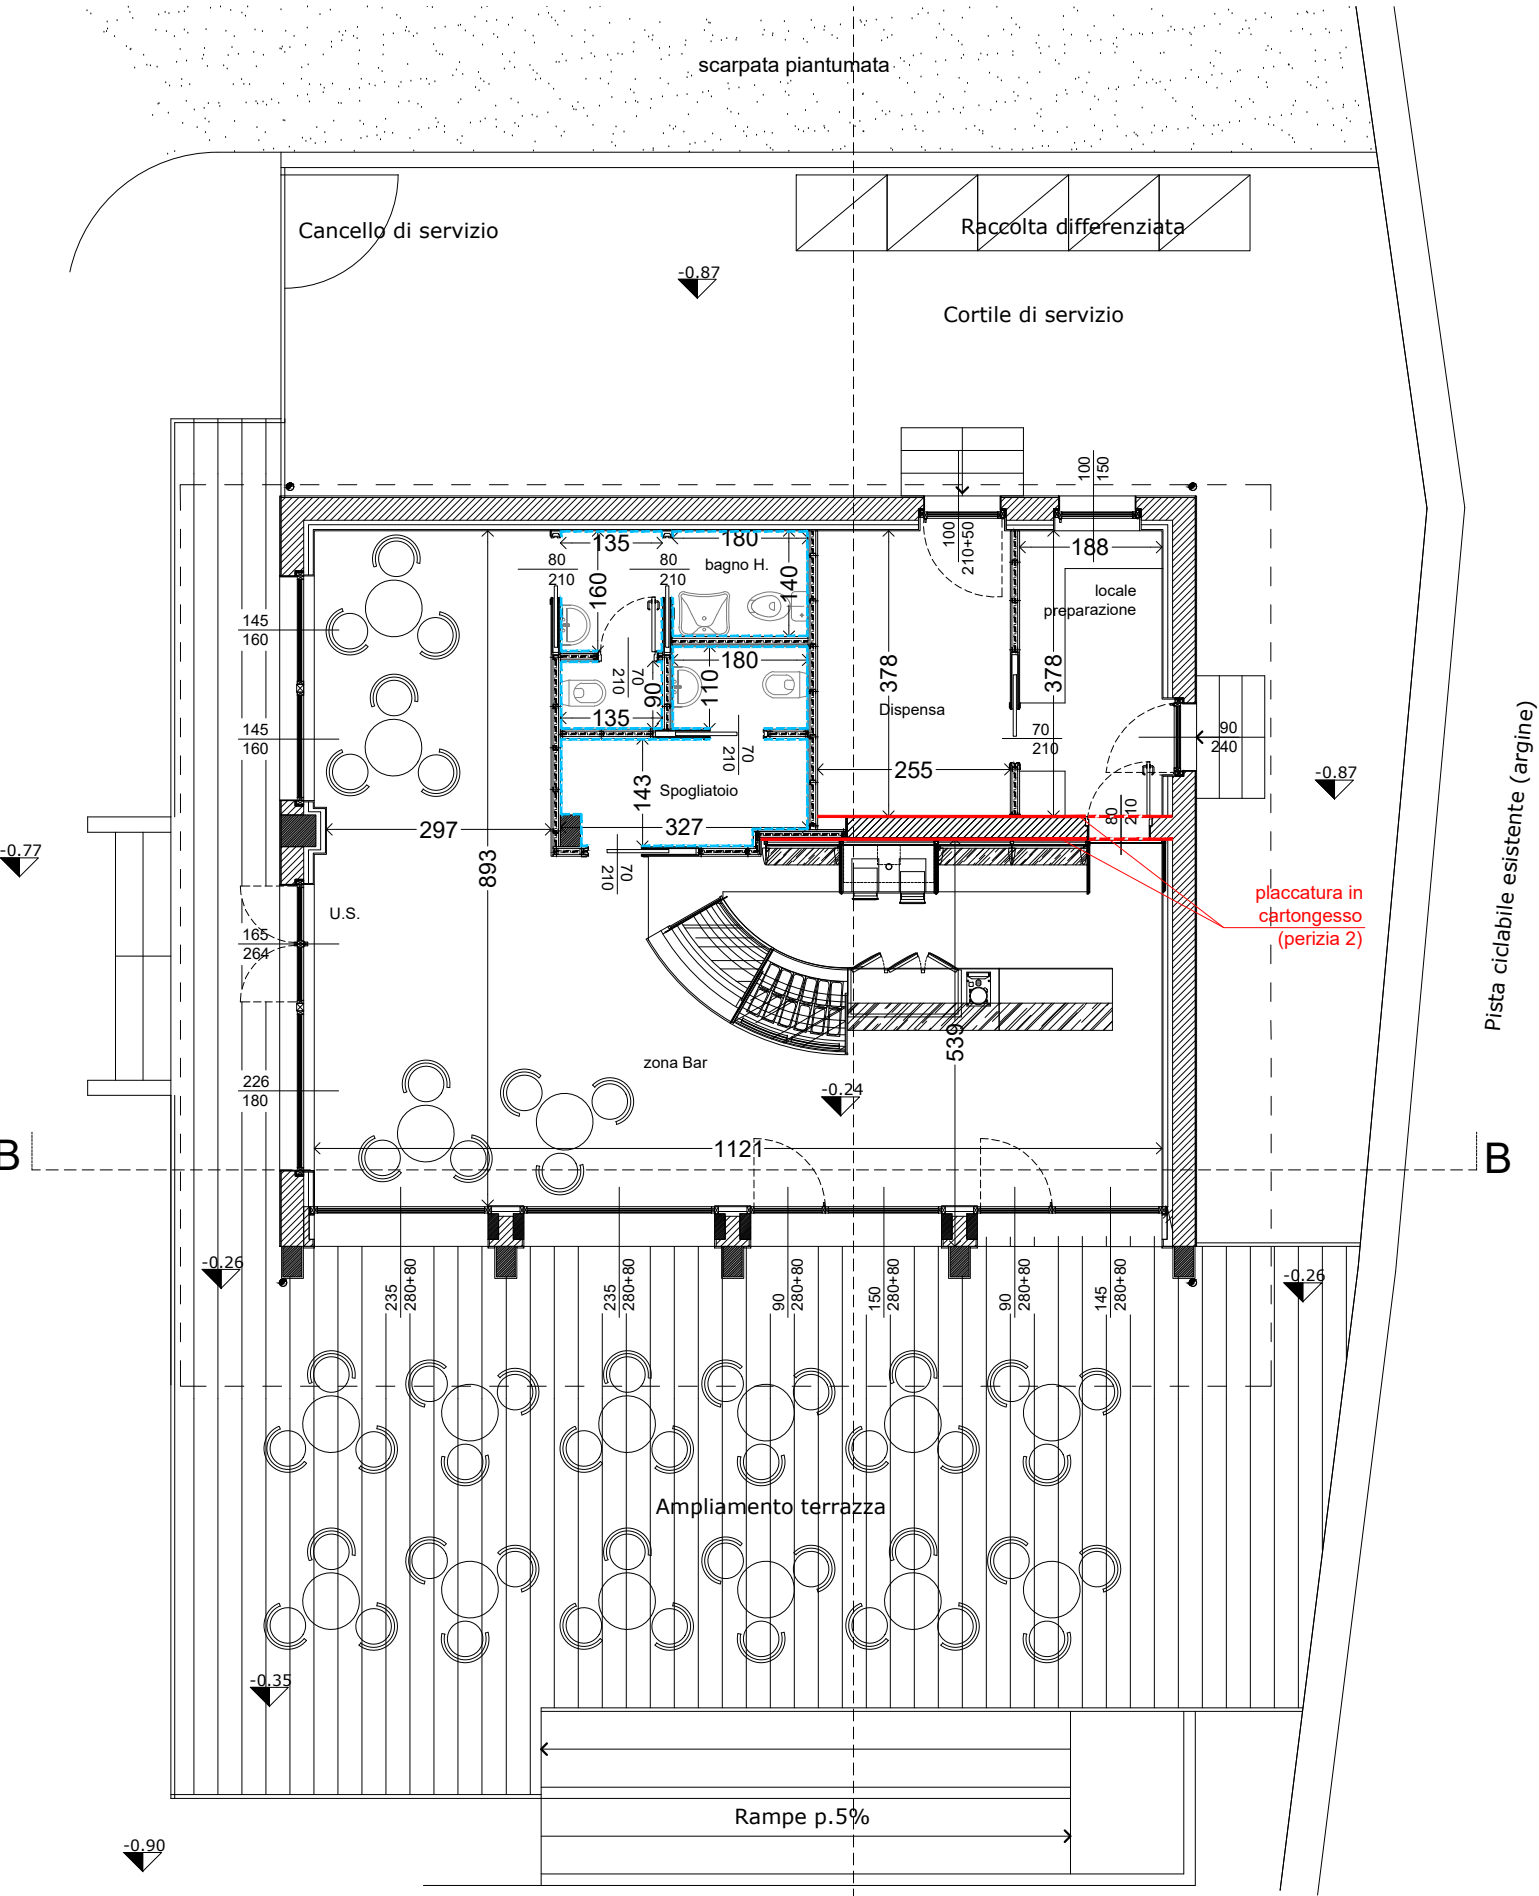

PIANTA PIANO TERRA SCALA 1:100


LEGENDA

- CONTROSOFFITTO ROCKFON COLOR-ALL FORMATO 1200X600 COLORE FRESH - 42
- CONTROSOFFITTO IN CARTONGESSO
- CONTROSOFFITTO ANTISFONDELLAMENTO AL GREZZO
- CONTROSOFFITTO ANTISFONDELLAMENTO FINITURA PITTURA LAVABILE
- INTONACO E PITTURA SIOSSANICA
- VELETTA IN CARTONGESSO h: 32 cm

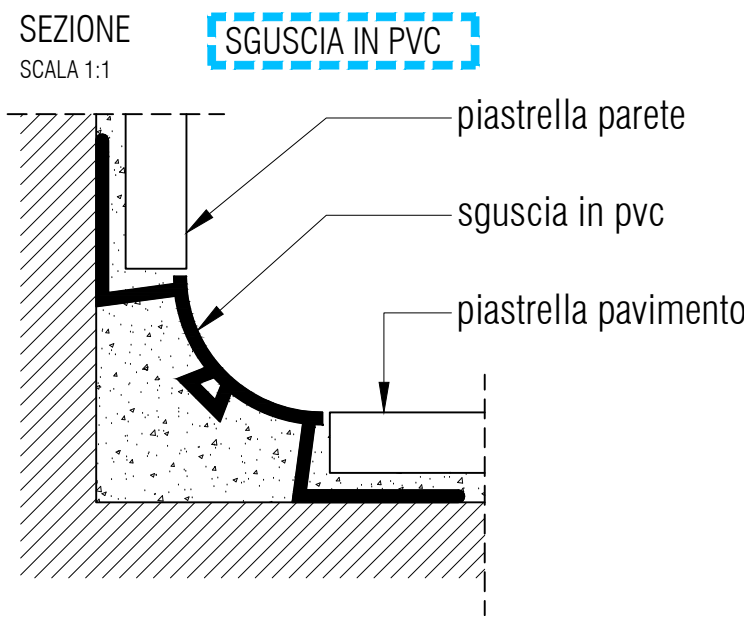


SEZIONE

SGUSCIA IN PVC

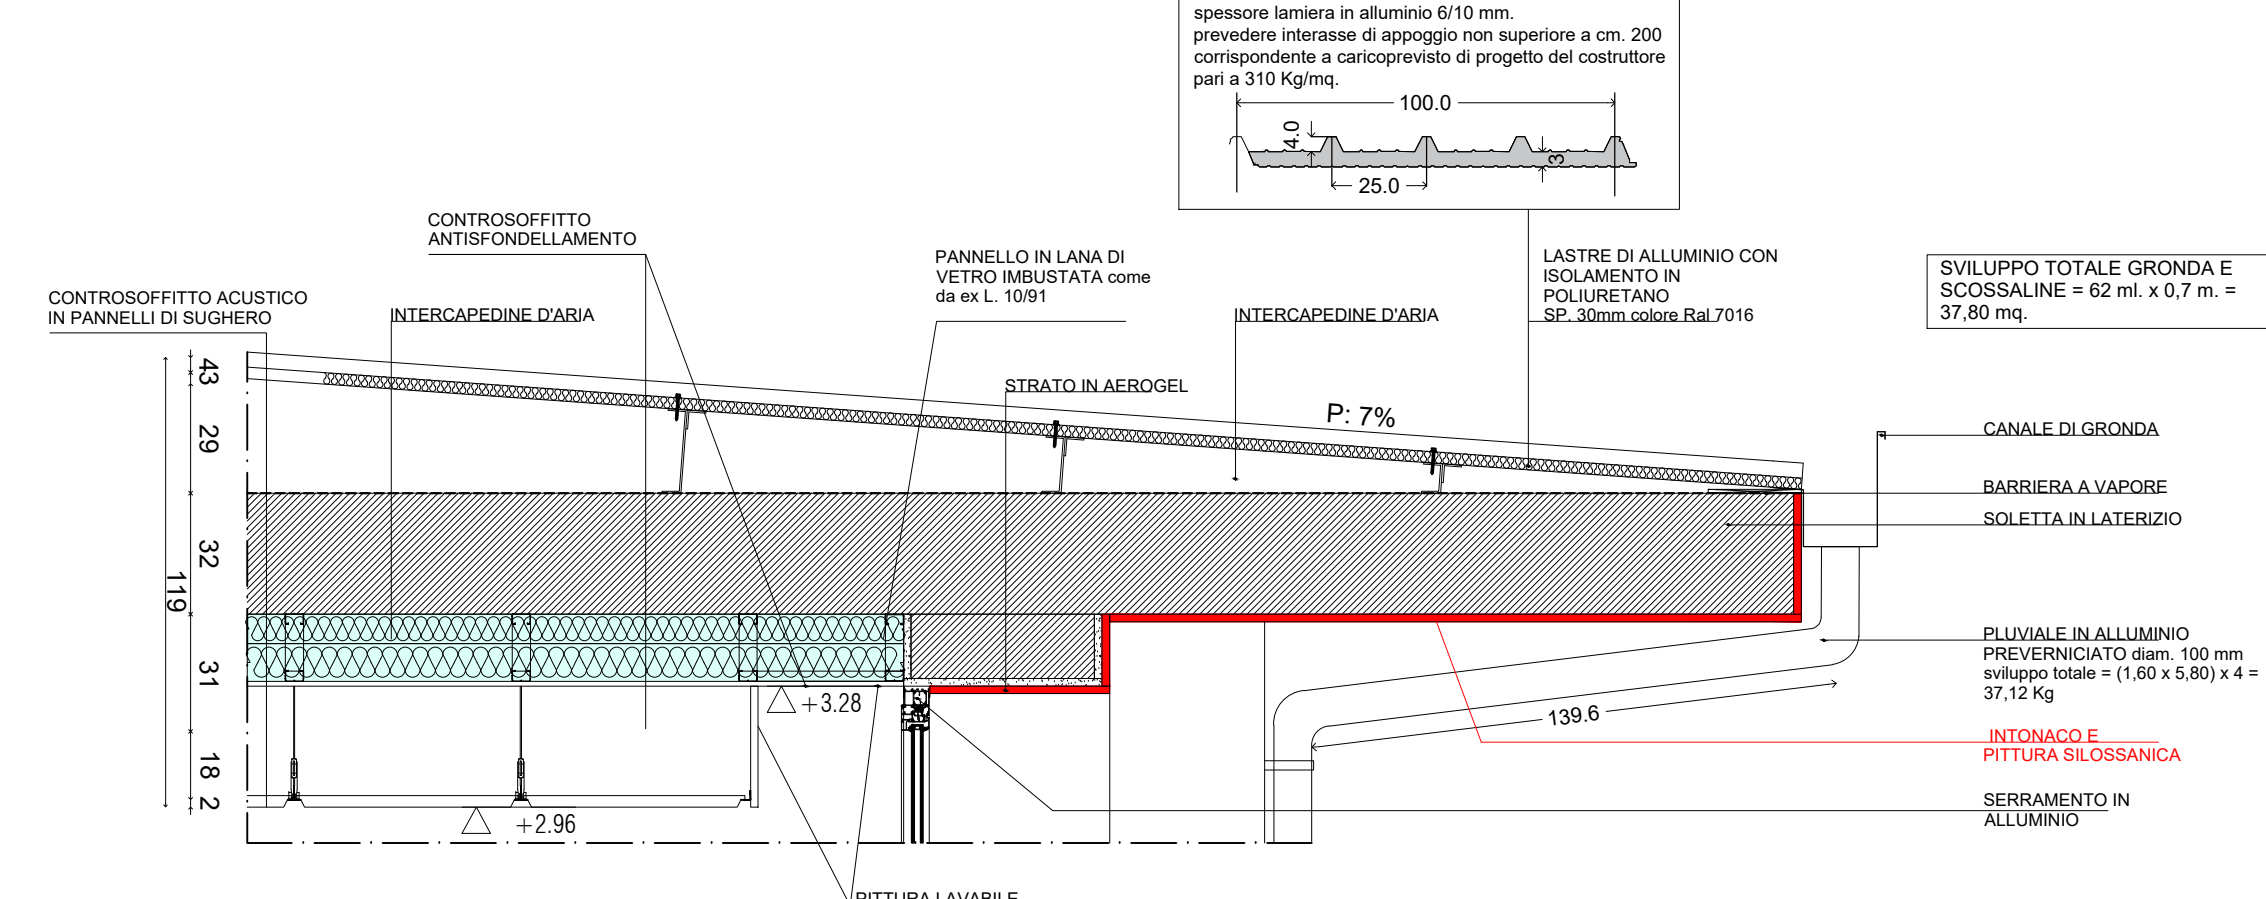


DETTAGLIO GRONDA SCALA 1:20

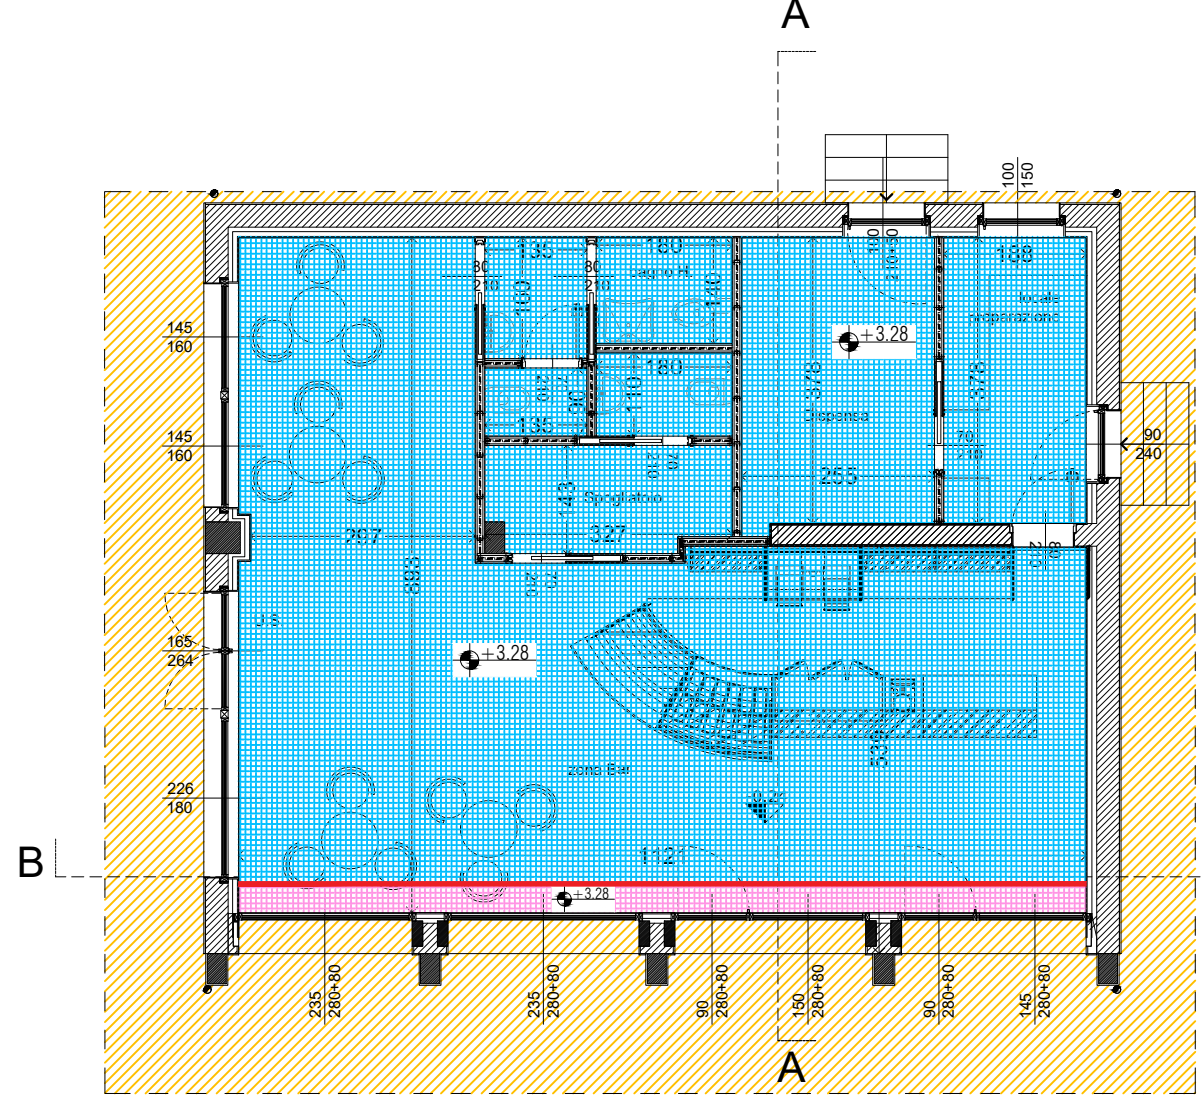


PIANTA CONTROSOFFITTI ANTISFONDELLAMENTO

SCALA 1:100

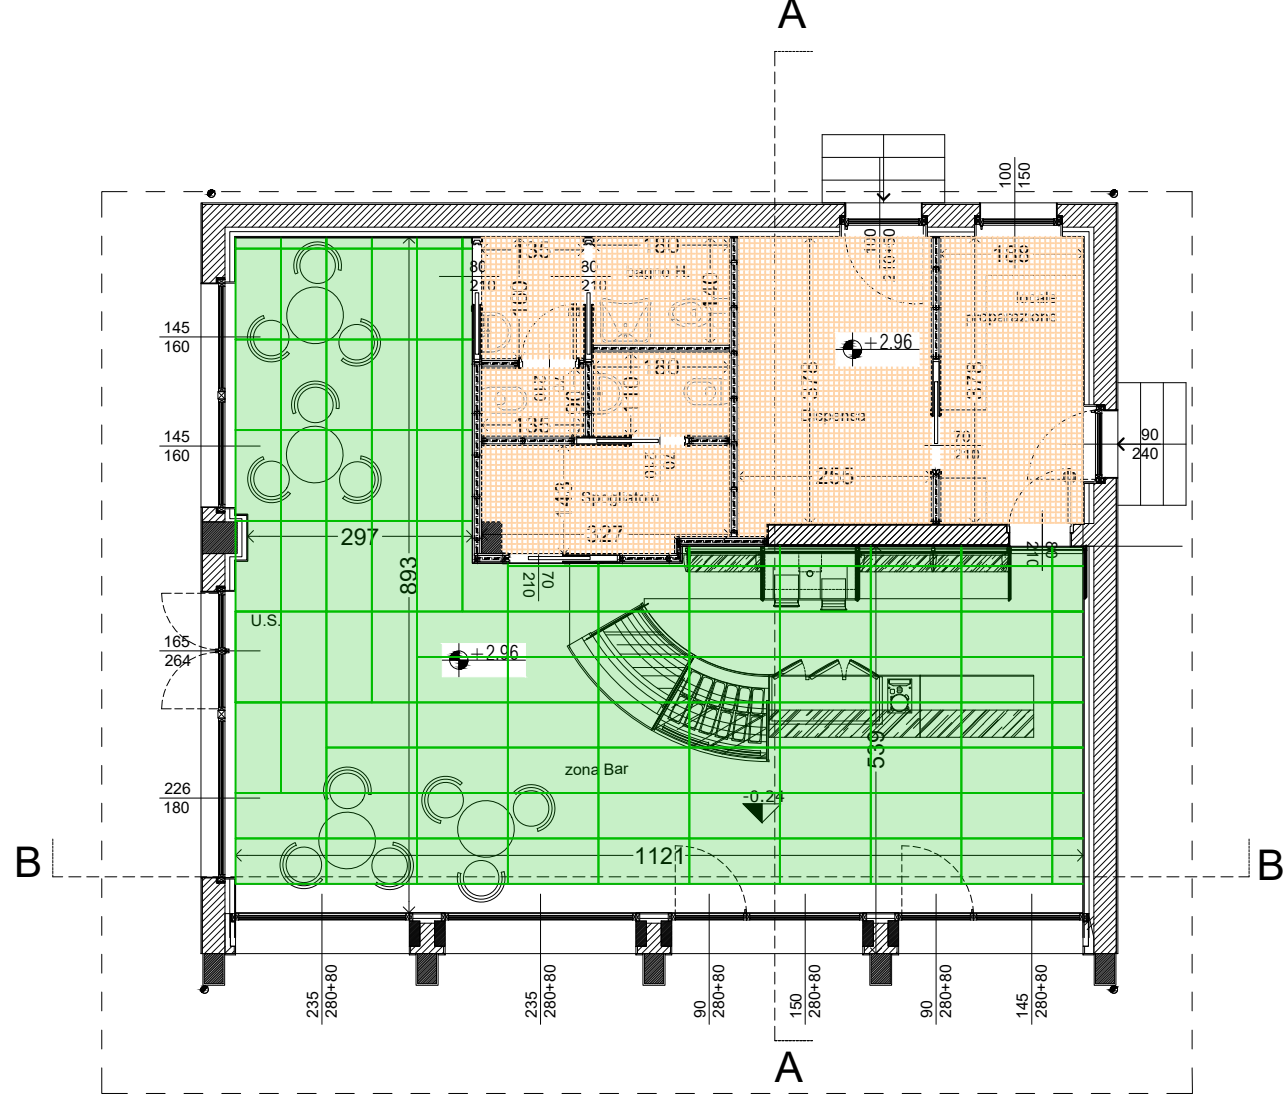


PIANTA CONTROSOFFITTO ACUSTICO


SCALA 1:100

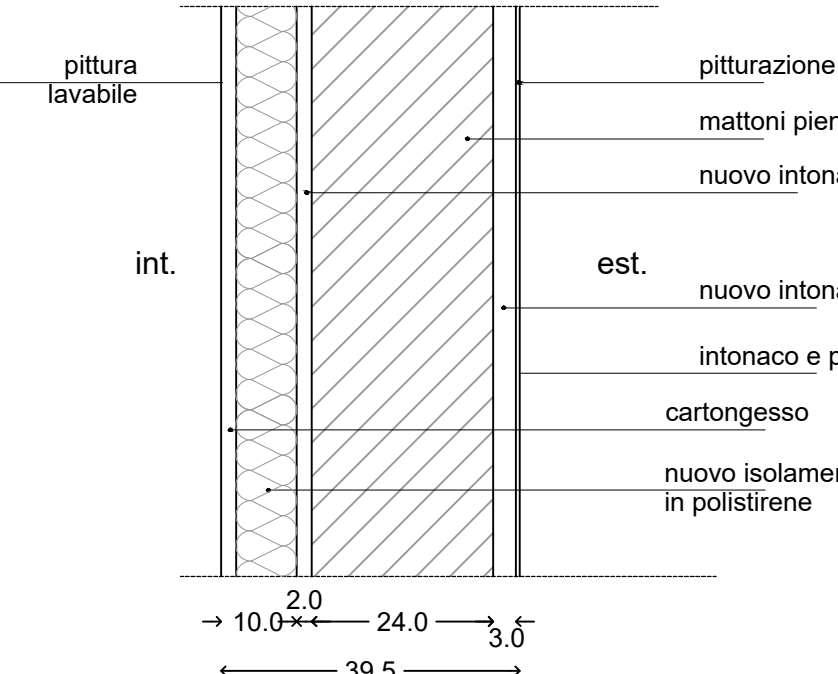

STRATIGRAFIA PARETE PERIMETRALE SCALA 1:10

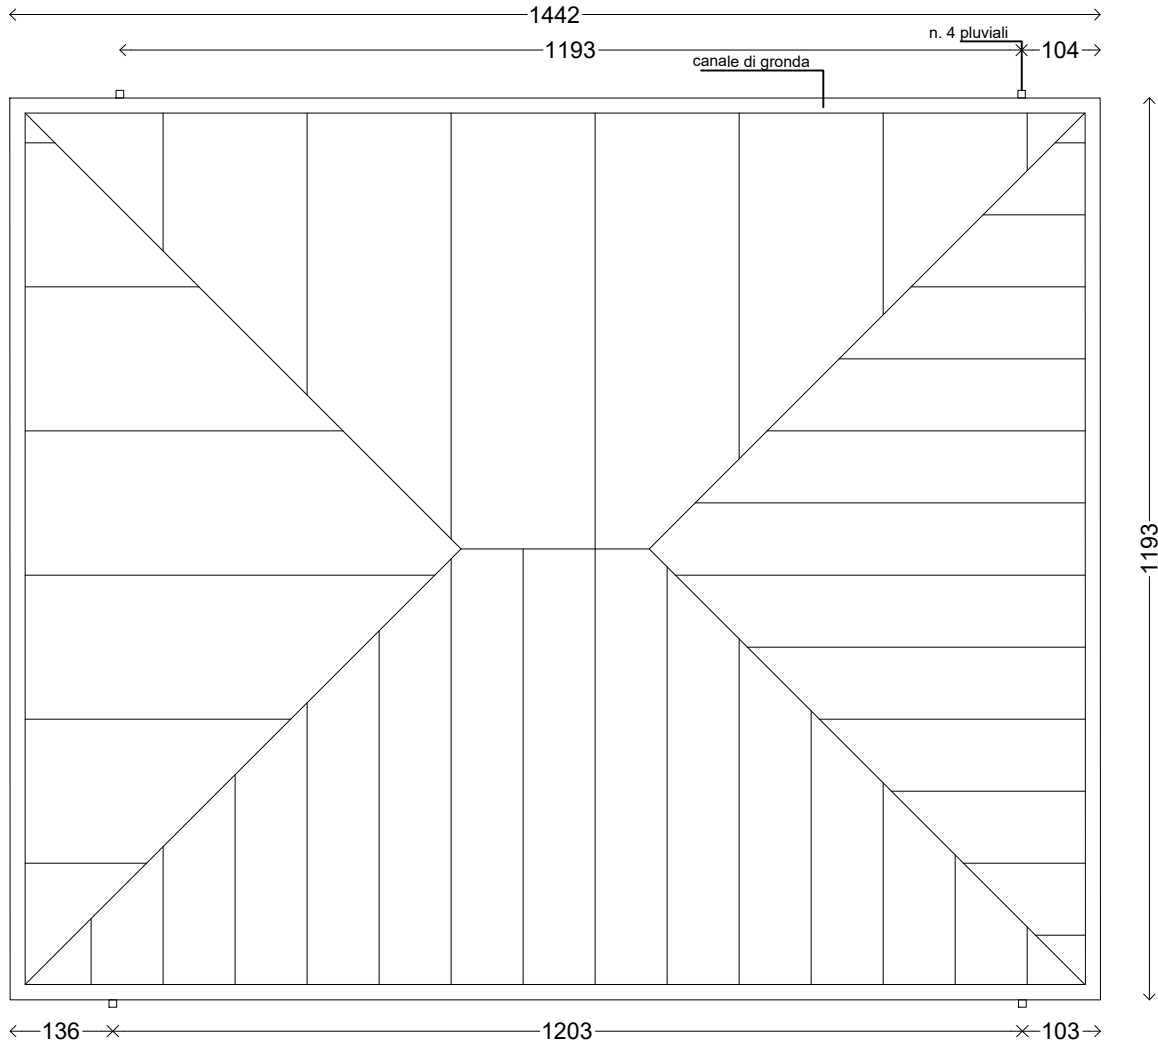


PIANTA PIANO COPERTURA SCALA 1:100

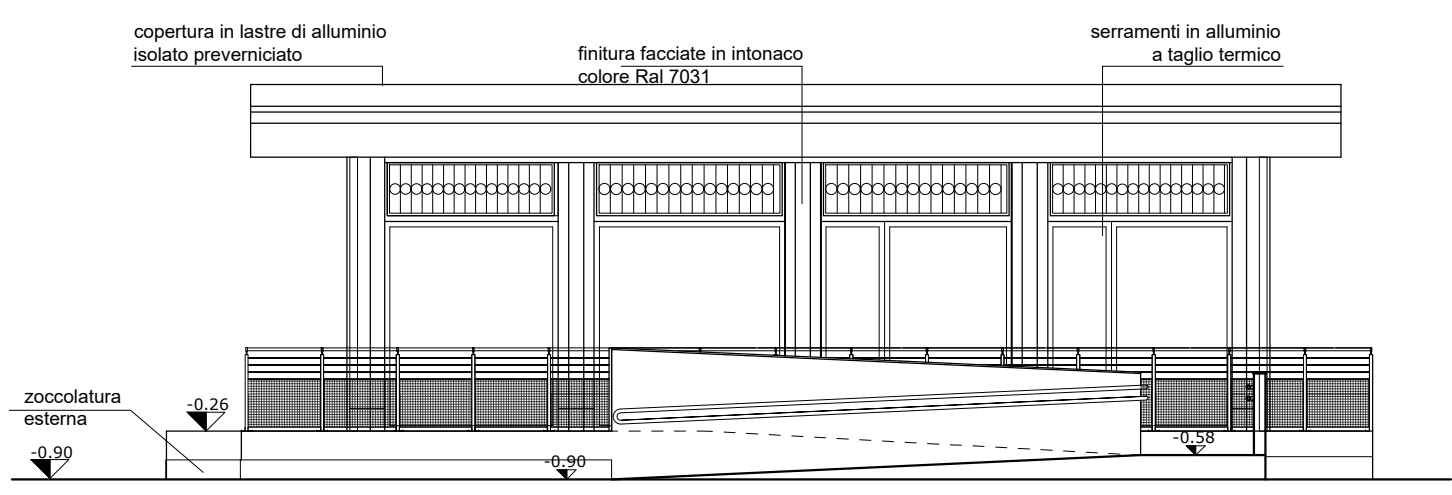


PROSPETTO NORD-OVEST

SCALA 1:100

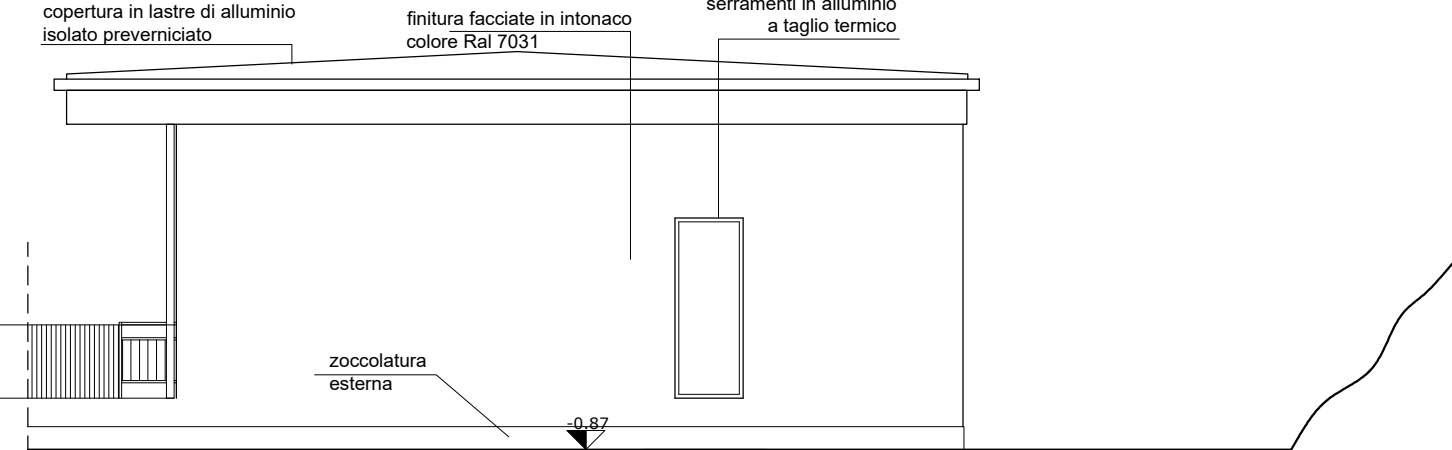


PROSPETTO SUD-OVEST

SCALA 1:100

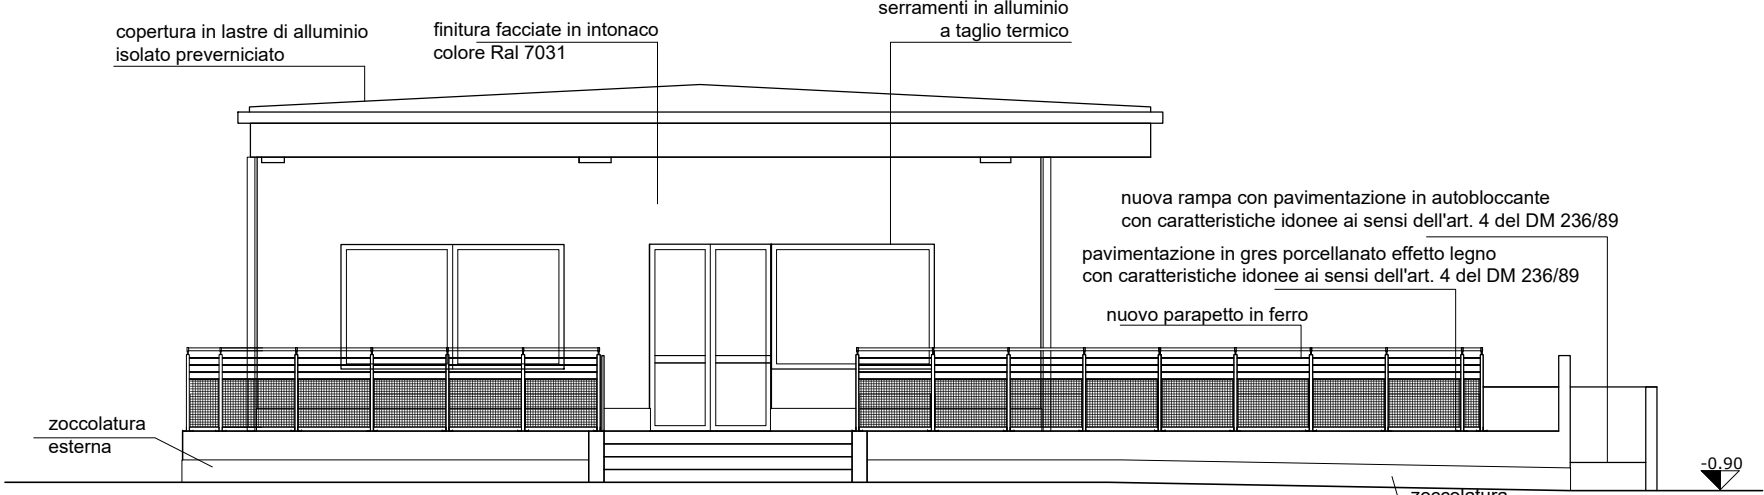


PROSPETTO NORD-EST

SCALA 1:100

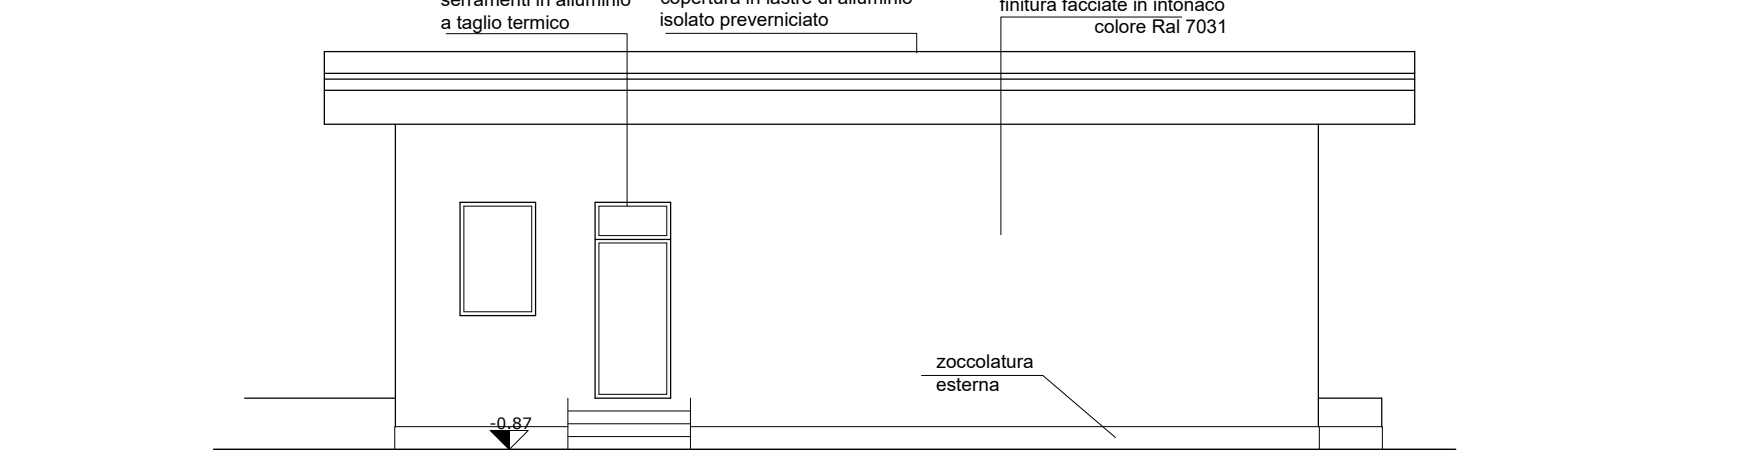


PROSPETTO SUD-EST

SCALA 1:100

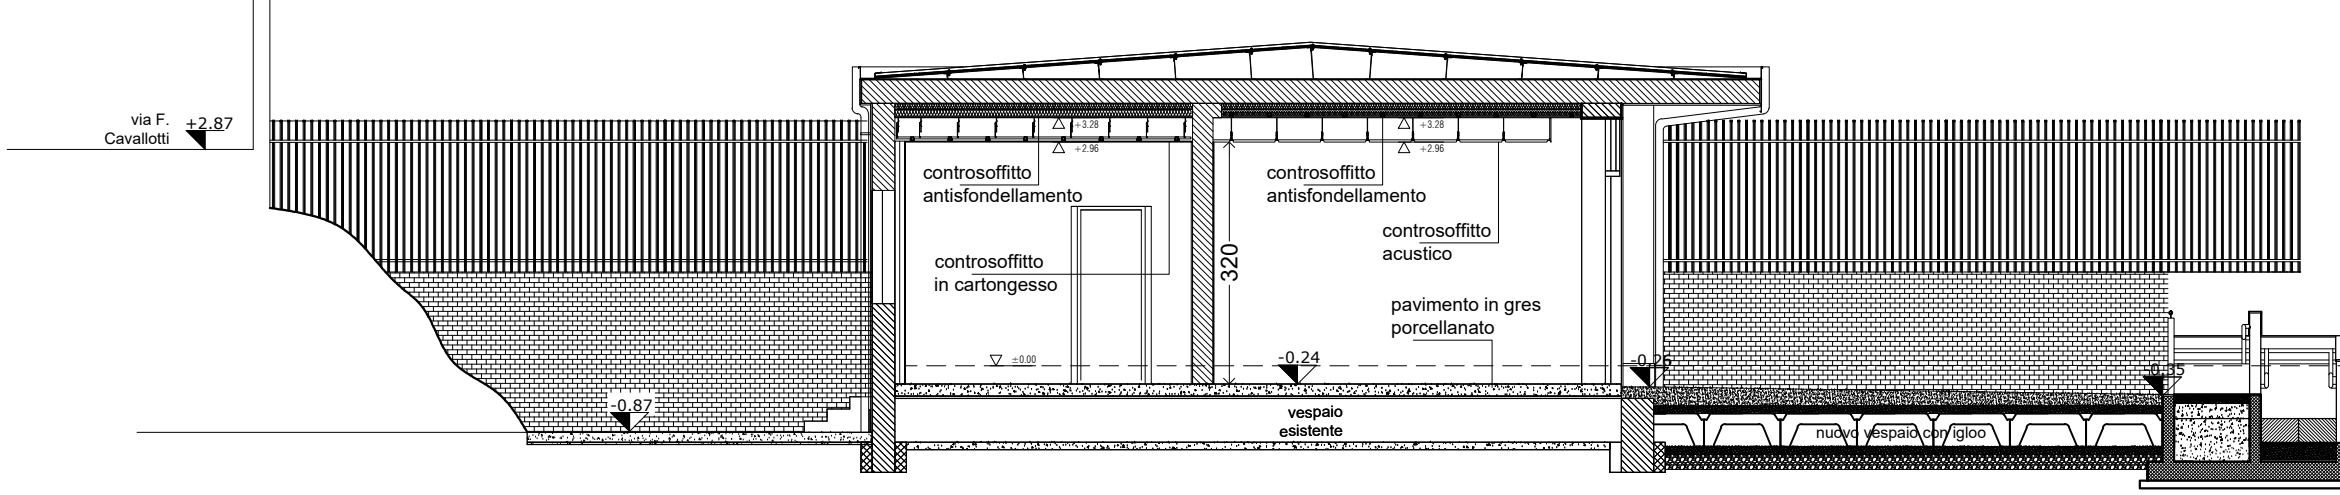

SEZIONE AA

SCALA 1:100

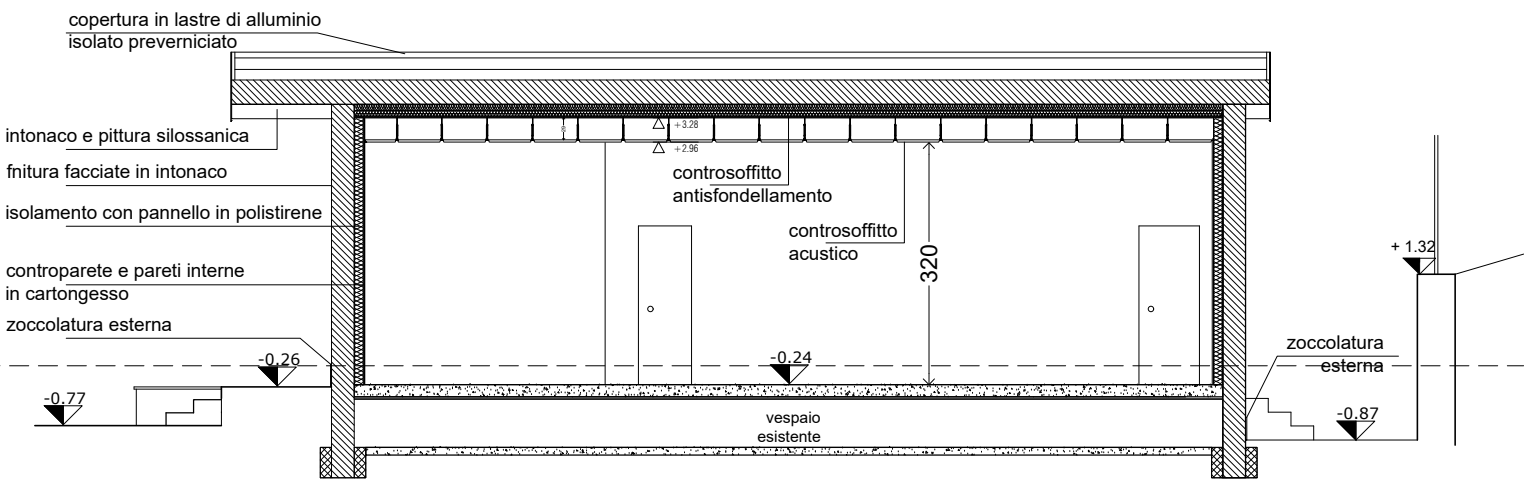

SEZIONE BB

SCALA 1:100

COMMITTENTI
COMUNE DI LODI
PROGETTO ESECUTIVO
PER LA RIQUALIFICAZIONE
DELL'AREA "PISCINA
FERRABINI"
IN VIA FERRABINI - 26900 LODI (LO)

RESPONSABILE DEL
PROCEDIMENTO: GEOM. GAETANO
ITALIA -
GAETANO.ITALIA@COMUNE.LODI.IT

PROGETTISTA
ING. NICOLA DETASSIS
TECHPLAN s.r.l.
Via Kufstein 1 - 38121 TN
T 0461 923911
E info@techplan.it



ORDINE DEGLI INGEGNERI
DELLA PROV. DI TRENTO
dott. ing. NICOLA DETASSIS
ISCRIZIONE ALBO N° 3230

TITOLO INTERVENTO
Intervento per la riqualificazione dell'area
"Piscina Ferrabini" in via Ferrabini, Lodi

PERIZIA DI VARIANTE N.2

OGGETTO ELABORATO

CORPO D

PIANTA / SEZIONI

CONTROSOFFITTI

CODICE TAVOLA	Var2.05	SCALA	1:100
NOME FILE	Variante2	COMMISSIONE	246
DATA EMISSIONE	14/07/2026	DISEGNATO DA	DLS
DATA REVISIONE	14/07/2026	REVISIONE N°	00