



Planimetria generale, scala 1:5.000



Planimetria fabbricati Belgiardino

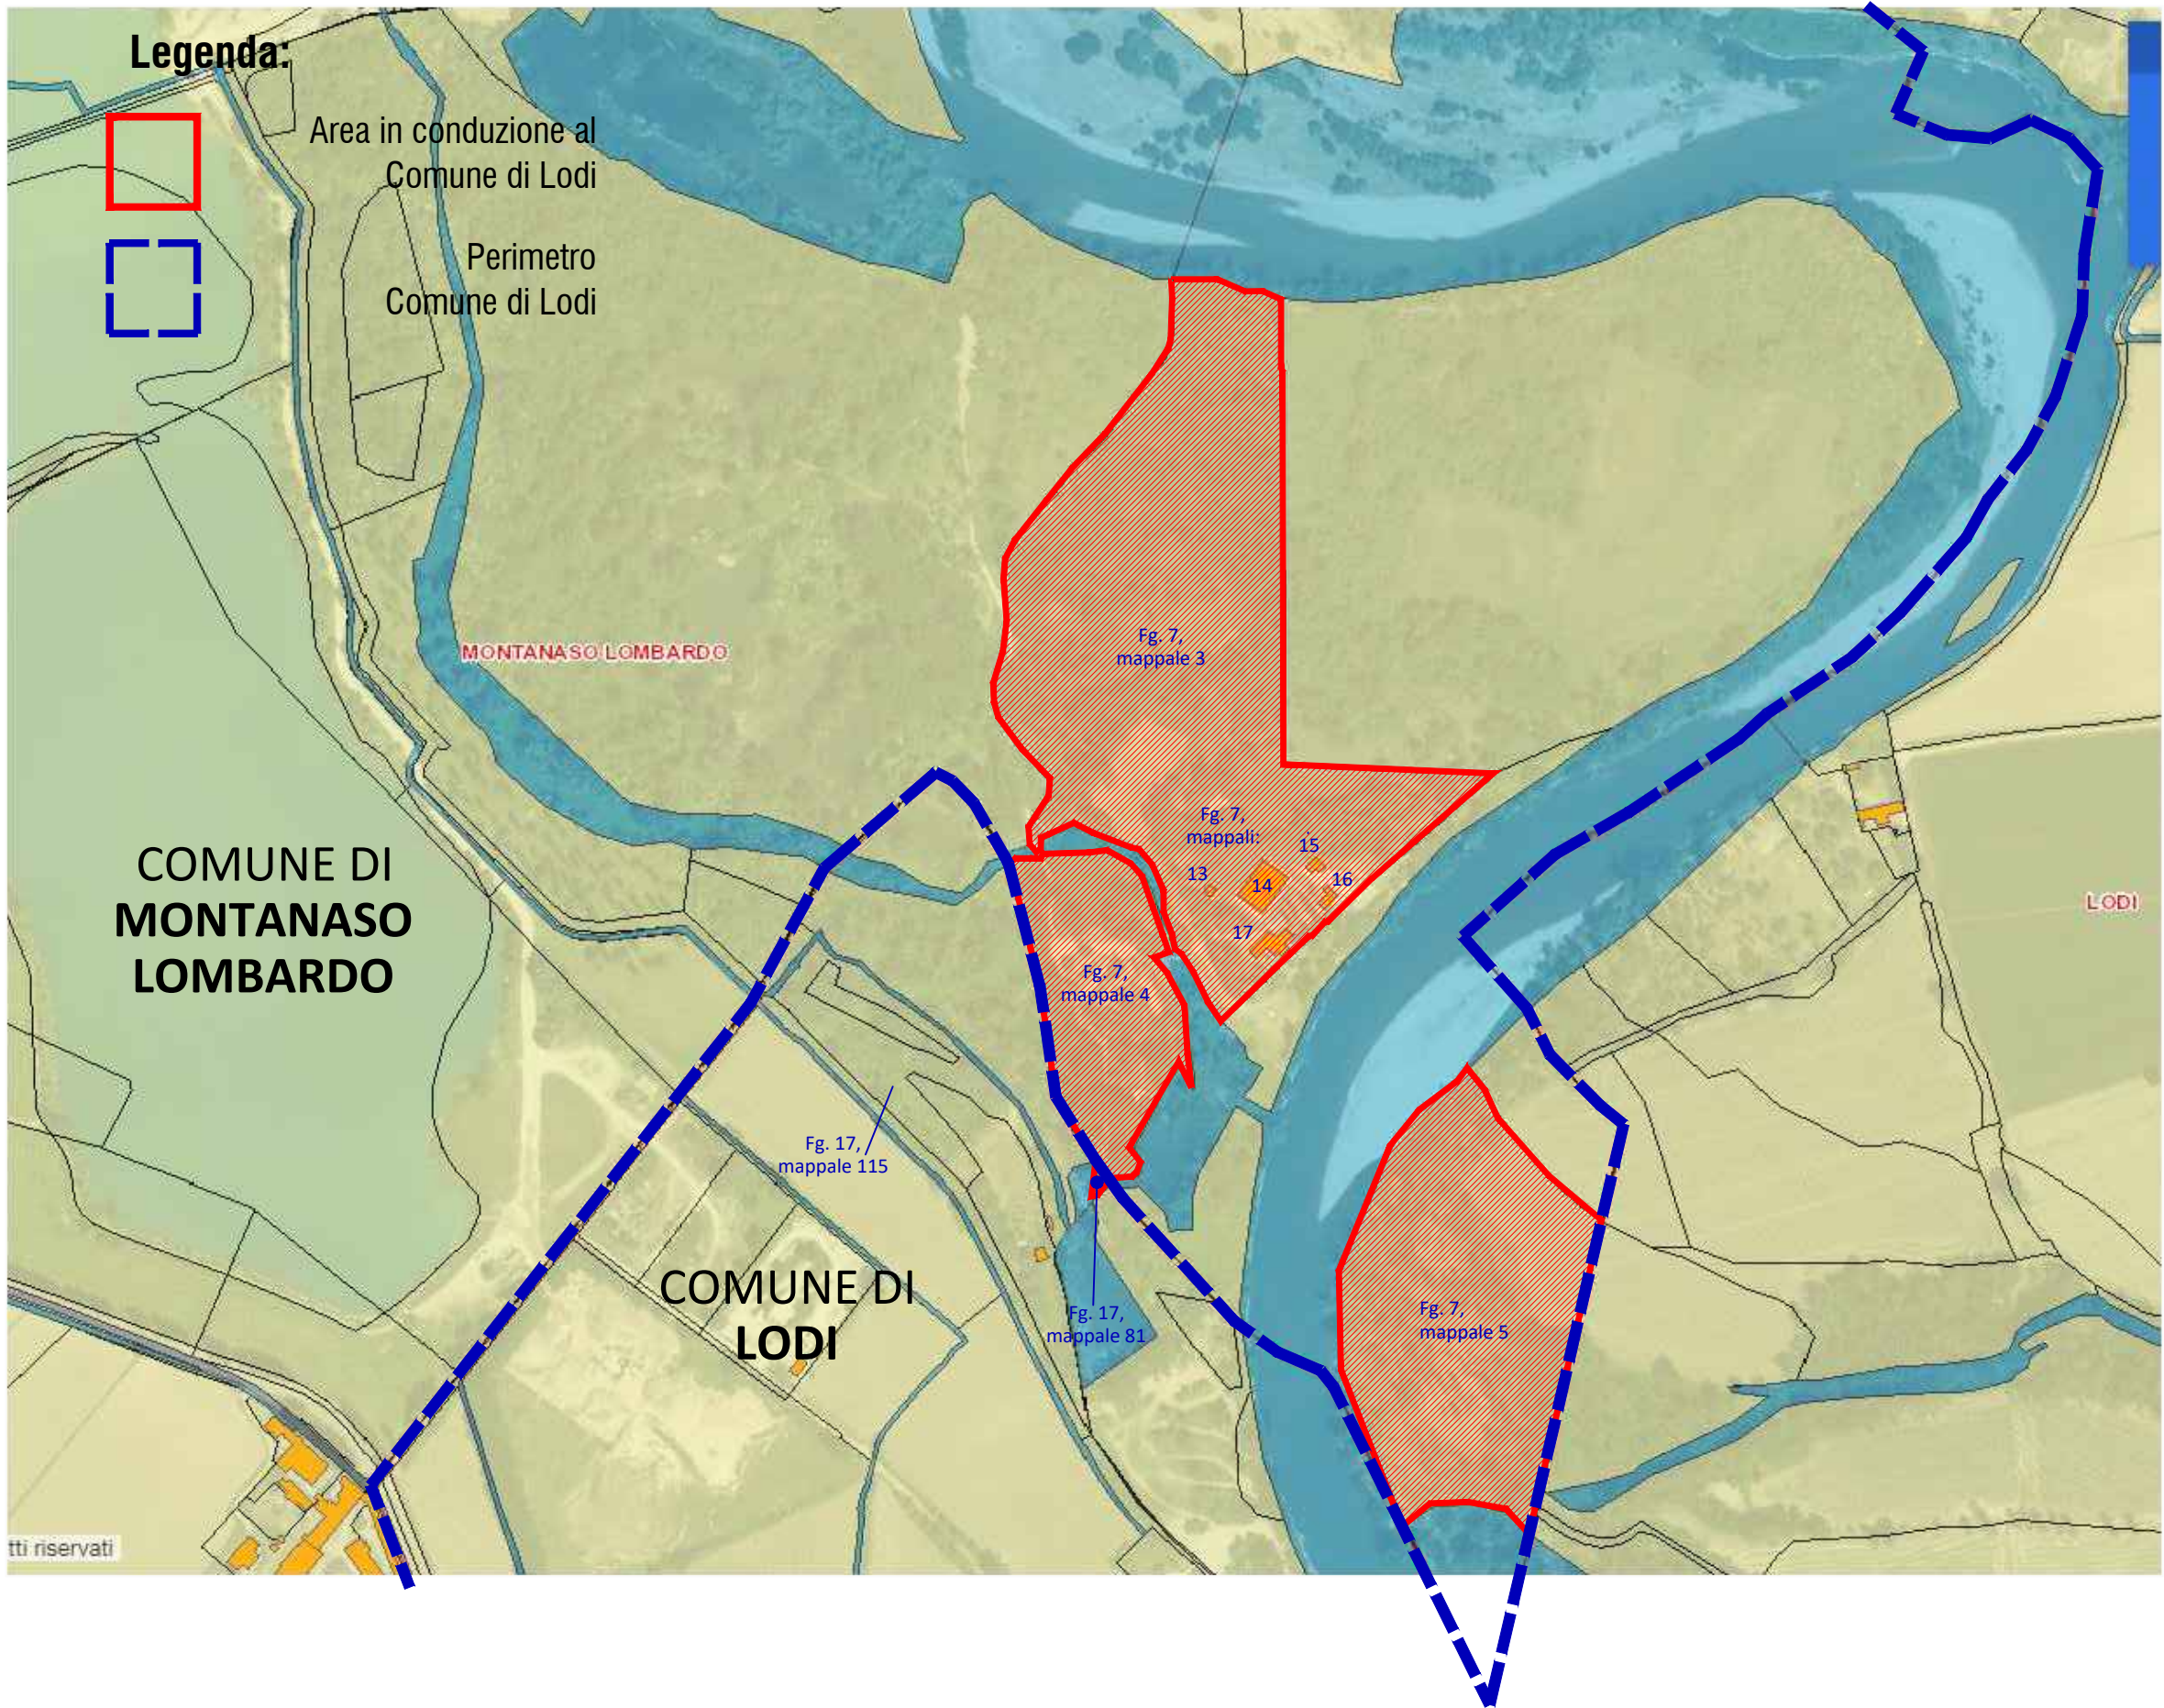

Pianta Piano terra Spogliatoi

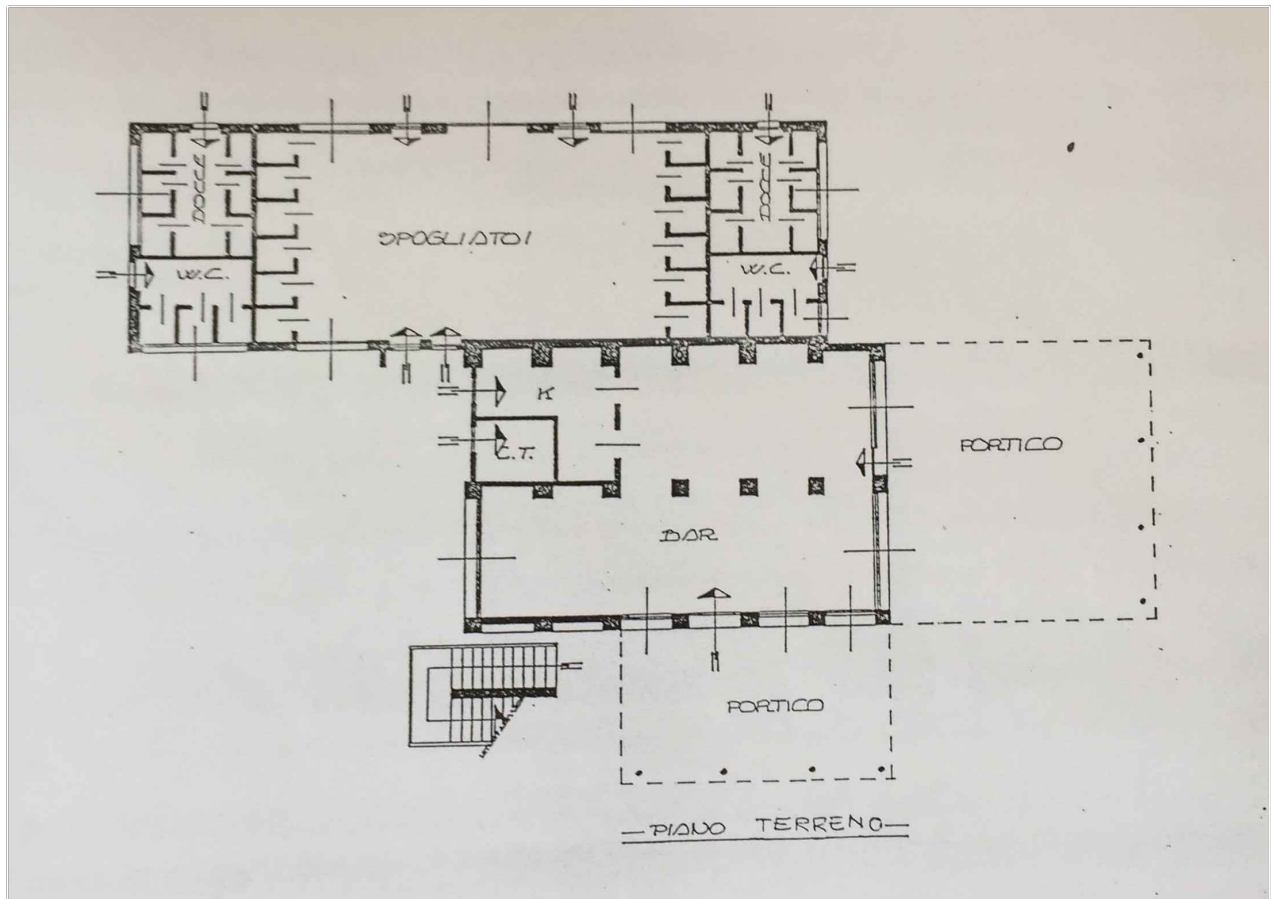


Elaborati di inquadramento

estratto mappa catastale Fig. 7 mappali 3 - 4 - 5
Montanaso Lombardo



estratto mappa catastale Fig. 17 mappale 81
Lodi

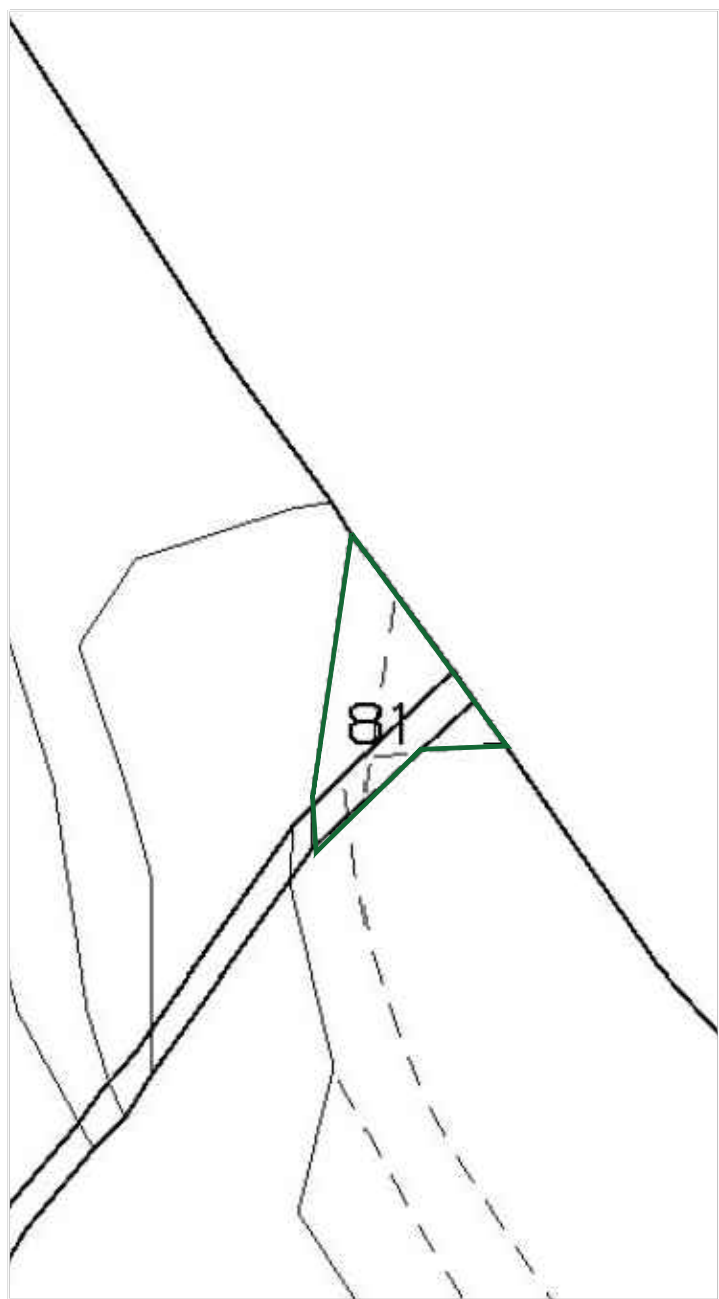

vista aerea



Città di Lodi

Direzione Organizzativa 3 - Servizi tecnici



BELGIARDINO

Tavola: Inquadramento planimetrico BELGIARDINO

Scala: 1:5000 - 1:1.000

Tavola nr.

1

Progettista: Direzione Organizzativa 3 - Servizi Tecnici
Territorio e Ambiente, Sportello Unico Attività Produttive, Sport e Turismo
Ing. Michela Binda

Elaborato eseguito da: Francesco Galli