LEGENDA	
UTA.2 IT AHU-DX	Unità di trattamento d'aria ad espansione diretta collegabile alle unità esterne VRV
BM.1 300×75	Bocchette di mandata aria per canali circolari con alette singolarmente orientabili Dimensioni: mm 300×75 (H)
GR.1 225×1000	Griglie di ripresa aria per canali circolari Dimensioni: mm 225×1000 (H)
	Canalizzazione in acciaio zincato circolare di mandata aria
	Canalizzazione in acciaio zincato circolare di ripresa aria
	Canalizzazione in acciaio zincato di presa aria esterna
	Canalizzazione in acciaio zincato di espulsione aria
STF	Serranda tagliafuoco motorizzata circolare

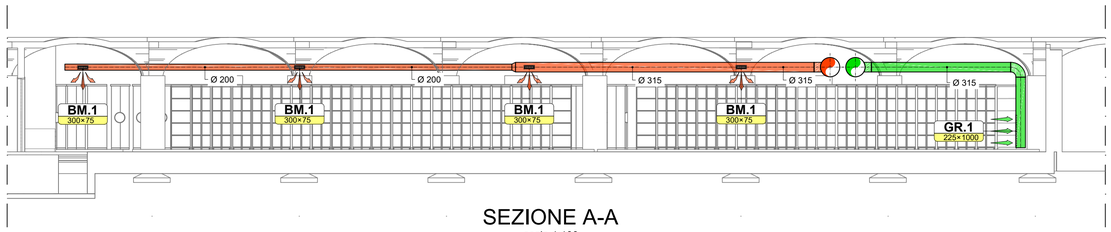

SEZIONE A-A
scala 1:100

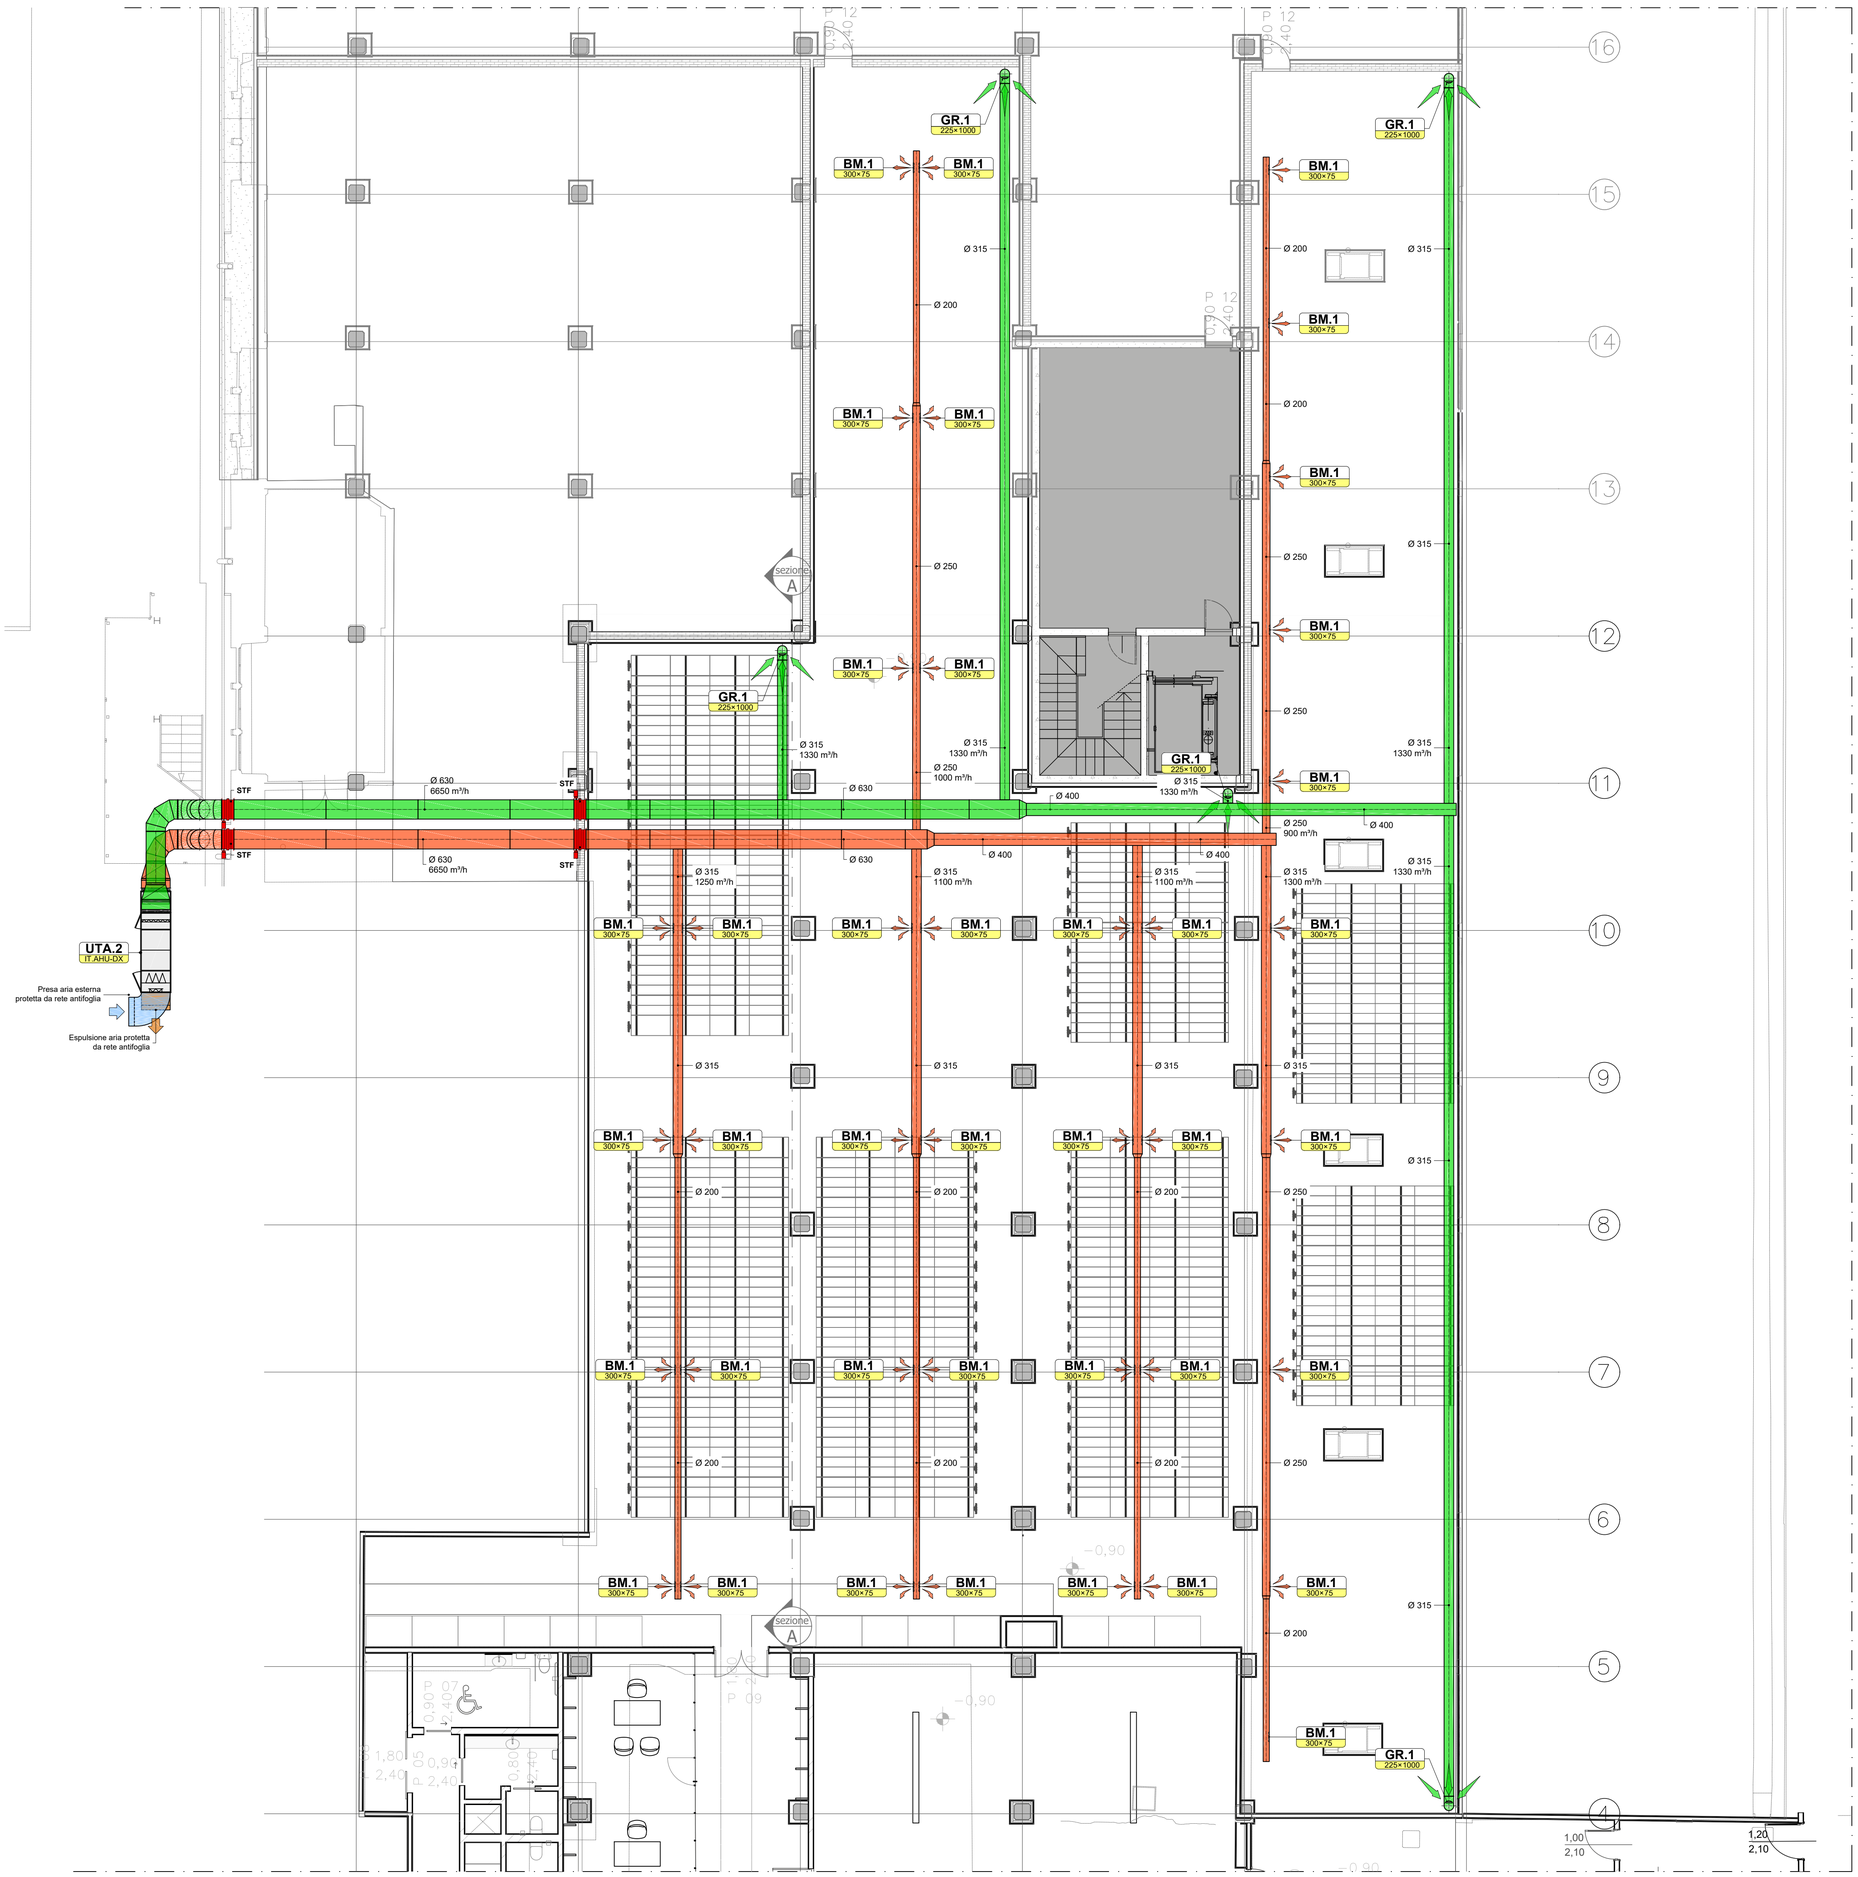

PIANTA PIANO SEMINTERRATO
scala 1:100

CITTÀ DI LODI
COMUNE DI LODI
Piazza Broletto, 1, 26900 Lodi (LO)

Finanziato dall'Unione europea NextGenerationEU
M5 C2 - Inv 2.1

PROGETTO DI RIGENERAZIONE URBANA POLO MUSEALE PNRR:
INTERVENTO DI RISTRUTTURAZIONE, RECUPERO E RIGENERAZIONE URBANA DEL COMPLESSO DELL'EX LINIFICIO SITO IN PIAZZALE FORNI, CON REALIZZAZIONE DI ARCHIVIO E INFRASTRUTTURE CULTURALI E MUSEALI

Progetto Fattibilità Tecnico Economica
P.F.T.E.
CUP E13D21001000001

ARCHIVIO STORICO

P.I. Gianluca Terreni
Via Circonvallazione, 73
20090 - Trezzano sul Naviglio (Mi)
e-mail: cst.terreni@gmail.com

Commessa
1-2023

Titolo tavola

DISPOSIZIONE AERAULICA DEPOSITO
Pianta piano seminterrato

Committente | Progettista | D.L. | Impresa

Per. Ind. TERRENI GIANLUCA A 5829 Termotecnica
COLLEGIO DEI PERITI INDUSTRIALI E DEI PERITI INDUSTRIALI LAUREATI MILANO LODI

num.	Argomento Revisione	Data revisione
0	Prima Emissione	**16-11-2022**
1	Revisione Generale	**21-02-2023**

Tav. num.
MEC01

Scala
1:100

Questo elaborato non può essere riprodotto o usato da terzi senza autorizzazione da parte del progettista