PIANTA PIANO TERRA
Scala 1:100

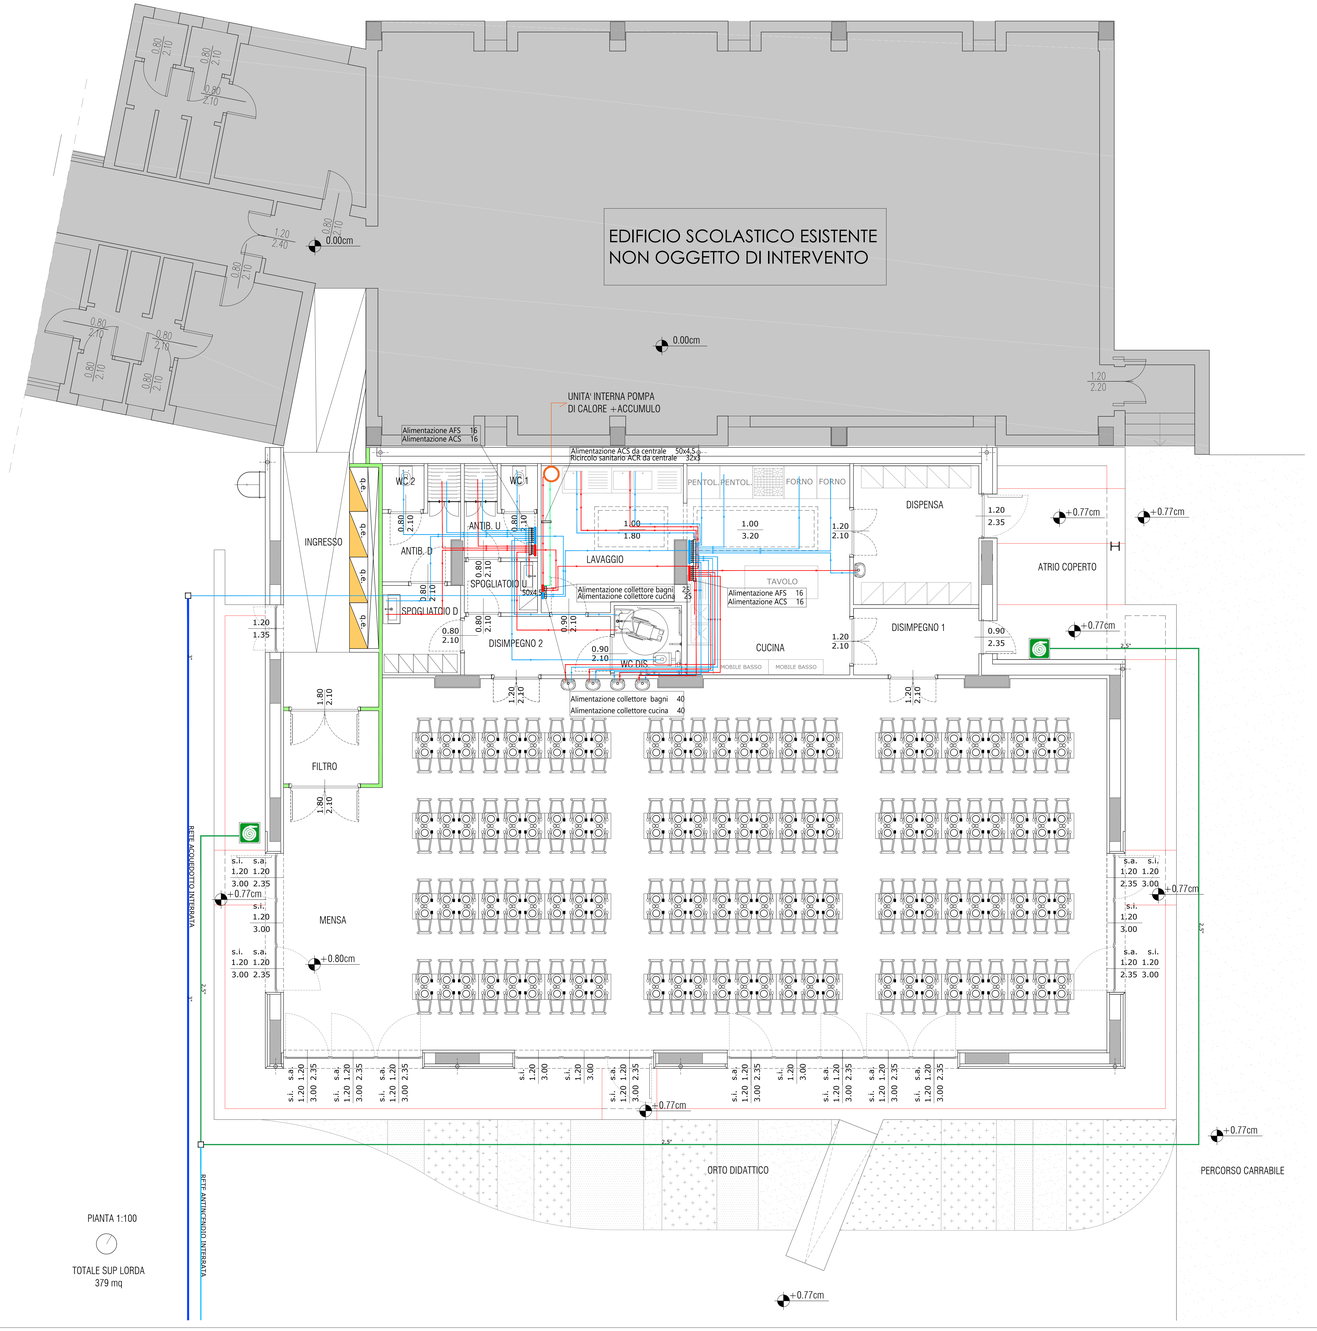

PIANTA 1:100

TOTALE SUP LORDA
379 mq

QUOTE D'INSTALLAZIONE DEGLI APPARECCHI SANITARI

LAVABO	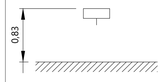
LAVABO DISABILI	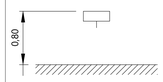
LAVABO PER SCUOLE MATERNE	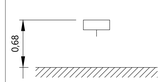
VASO SOSPESO	
VASO DISABILI	
BIDET SOSPESO	
ORINATORIO A PARETE	

N.B.: Misure espresse in metri

SPAZI MINIMI DI RISPETTO PER GLI APPARECCHI SANITARI

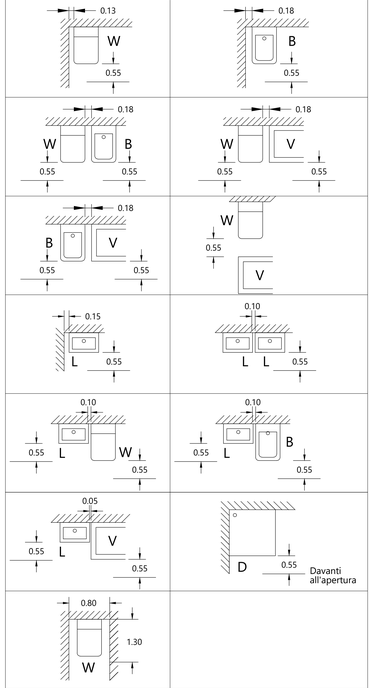

N.B.: Misure espresse in metri

TABELLA 1						
Conduttività termica utile di progetto (W/mK)	Diametro esterno della tubazione (mm)					
	< 16	Da 16 a 20	Da 40 a 50	Da 50 a 75	Da 63 a 90	> 110
0,030	13	19	30	33	37	40
0,032	14	21	29	35	40	44
0,034	15	23	31	39	44	48
0,036	17	25	34	43	47	52
0,038	18	28	37	46	51	56
0,040	20	30	40	50	55	60
0,042	21	33	43	54	59	64
0,044	24	35	46	58	63	69
0,046	26	38	50	62	68	74
0,048	28	41	54	66	72	79
0,050	30	44	58	71	77	84

LINEA ACQUA SANITARIA

- ACQUA FREDDA SANITARIA TUBAZIONE IN MULTISTRATO, ISOLAMENTO COME DA DPR 412/93 DIAMETRI RIPORTATI IN PLANIMETRIA
- ACQUA CALDA SANITARIA TUBAZIONE IN MULTISTRATO, ISOLAMENTO COME DA DPR 412/93 DIAMETRI RIPORTATI IN PLANIMETRIA
- ACQUA CALDA DI RICIRCOLO TUBAZIONE IN MULTISTRATO, ISOLAMENTO COME DA DPR 412/93 DIAMETRI RIPORTATI IN PLANIMETRIA
- RETE ANTINCENDIO TUBAZIONE IN POLIETILENE PER DISTRIBUZIONI ESTERNE INTERRATE - RETE DI NUOVA INSTALLAZIONE - DIAMETRI RIPORTATI IN PLANIMETRIA
- ACQUA FREDDA SANITARIA TUBAZIONE IN POLIETILENE PER DISTRIBUZIONI ESTERNE INTERRATE - RETE DI NUOVA INSTALLAZIONE - DIAMETRI RIPORTATI IN PLANIMETRIA
- VALVOLE DI INTERCETTAZIONE DIAMETRI CONFORMI A DIAMETRI DELLE TUBAZIONI

NOTA: LE DISTRIBUZIONI IN CENTRALE TERMICA SARANNO REALIZZATE IN ACCIAIO INOX

PRESCRIZIONI TECNICHE GENERALI PER I SERVIZI "IGIENICI" (impianto a collettore)

fuori scala

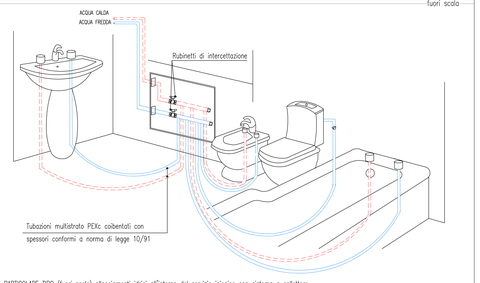

PARTICOLARE TIPO (fuori scala) allacciamenti idrici all'interno del servizio igienico con sistema a collettore

- Tutte le tubazioni (tanto quelle percorse da acqua calda quanto quelle per acqua fredda) saranno coibentate a norma di legge 10/91 (spessore minimo 6mm)

PROGETTO DEFINITIVO/ESECUTIVO
REALIZZAZIONE NUOVA MENSA PRESSO
LA SCUOLA PRIMARIA PEZZANI

FUTURA LA SCUOLA PER L'ITALIA DI DOMANI

Finanziato dall'Unione europea NextGenerationEU · Ministero dell'Istruzione · Italiadomani

COMUNE DI LODI

PNRR Missione 4 - Istruzione e Ricerca componente 1 Potenziamento dell'offerta dei servizi di istruzione: dagli asili nido alle università- Investimento 1.2: Piano di estensione del tempo pieno e mense

REALIZZAZIONE NUOVA MENSA PRESSO LA SCUOLA PRIMARIA PEZZANI
Via Papa Giovanni XXIII n.13 Lodi

CUP E15E22000170001

PROGETTO DEFINITIVO/ESECUTIVO
(ART.25 E 26/33 DPR n.207/2010)

STATO DI PROGETTO
IMPIANTO IDRICO
Scala 1:100

ELABORATO:
IMP02

DATA:
Gennaio 2023

Committente:
Comune di Lodi
Piazzale Forni n.1, 26900 Lodi

Progettista
Ing. STEFANO TASSI
Via Pisaroni n.14, 29121 Piacenza
R.U.P.
Geom. GAETANO ITALIA