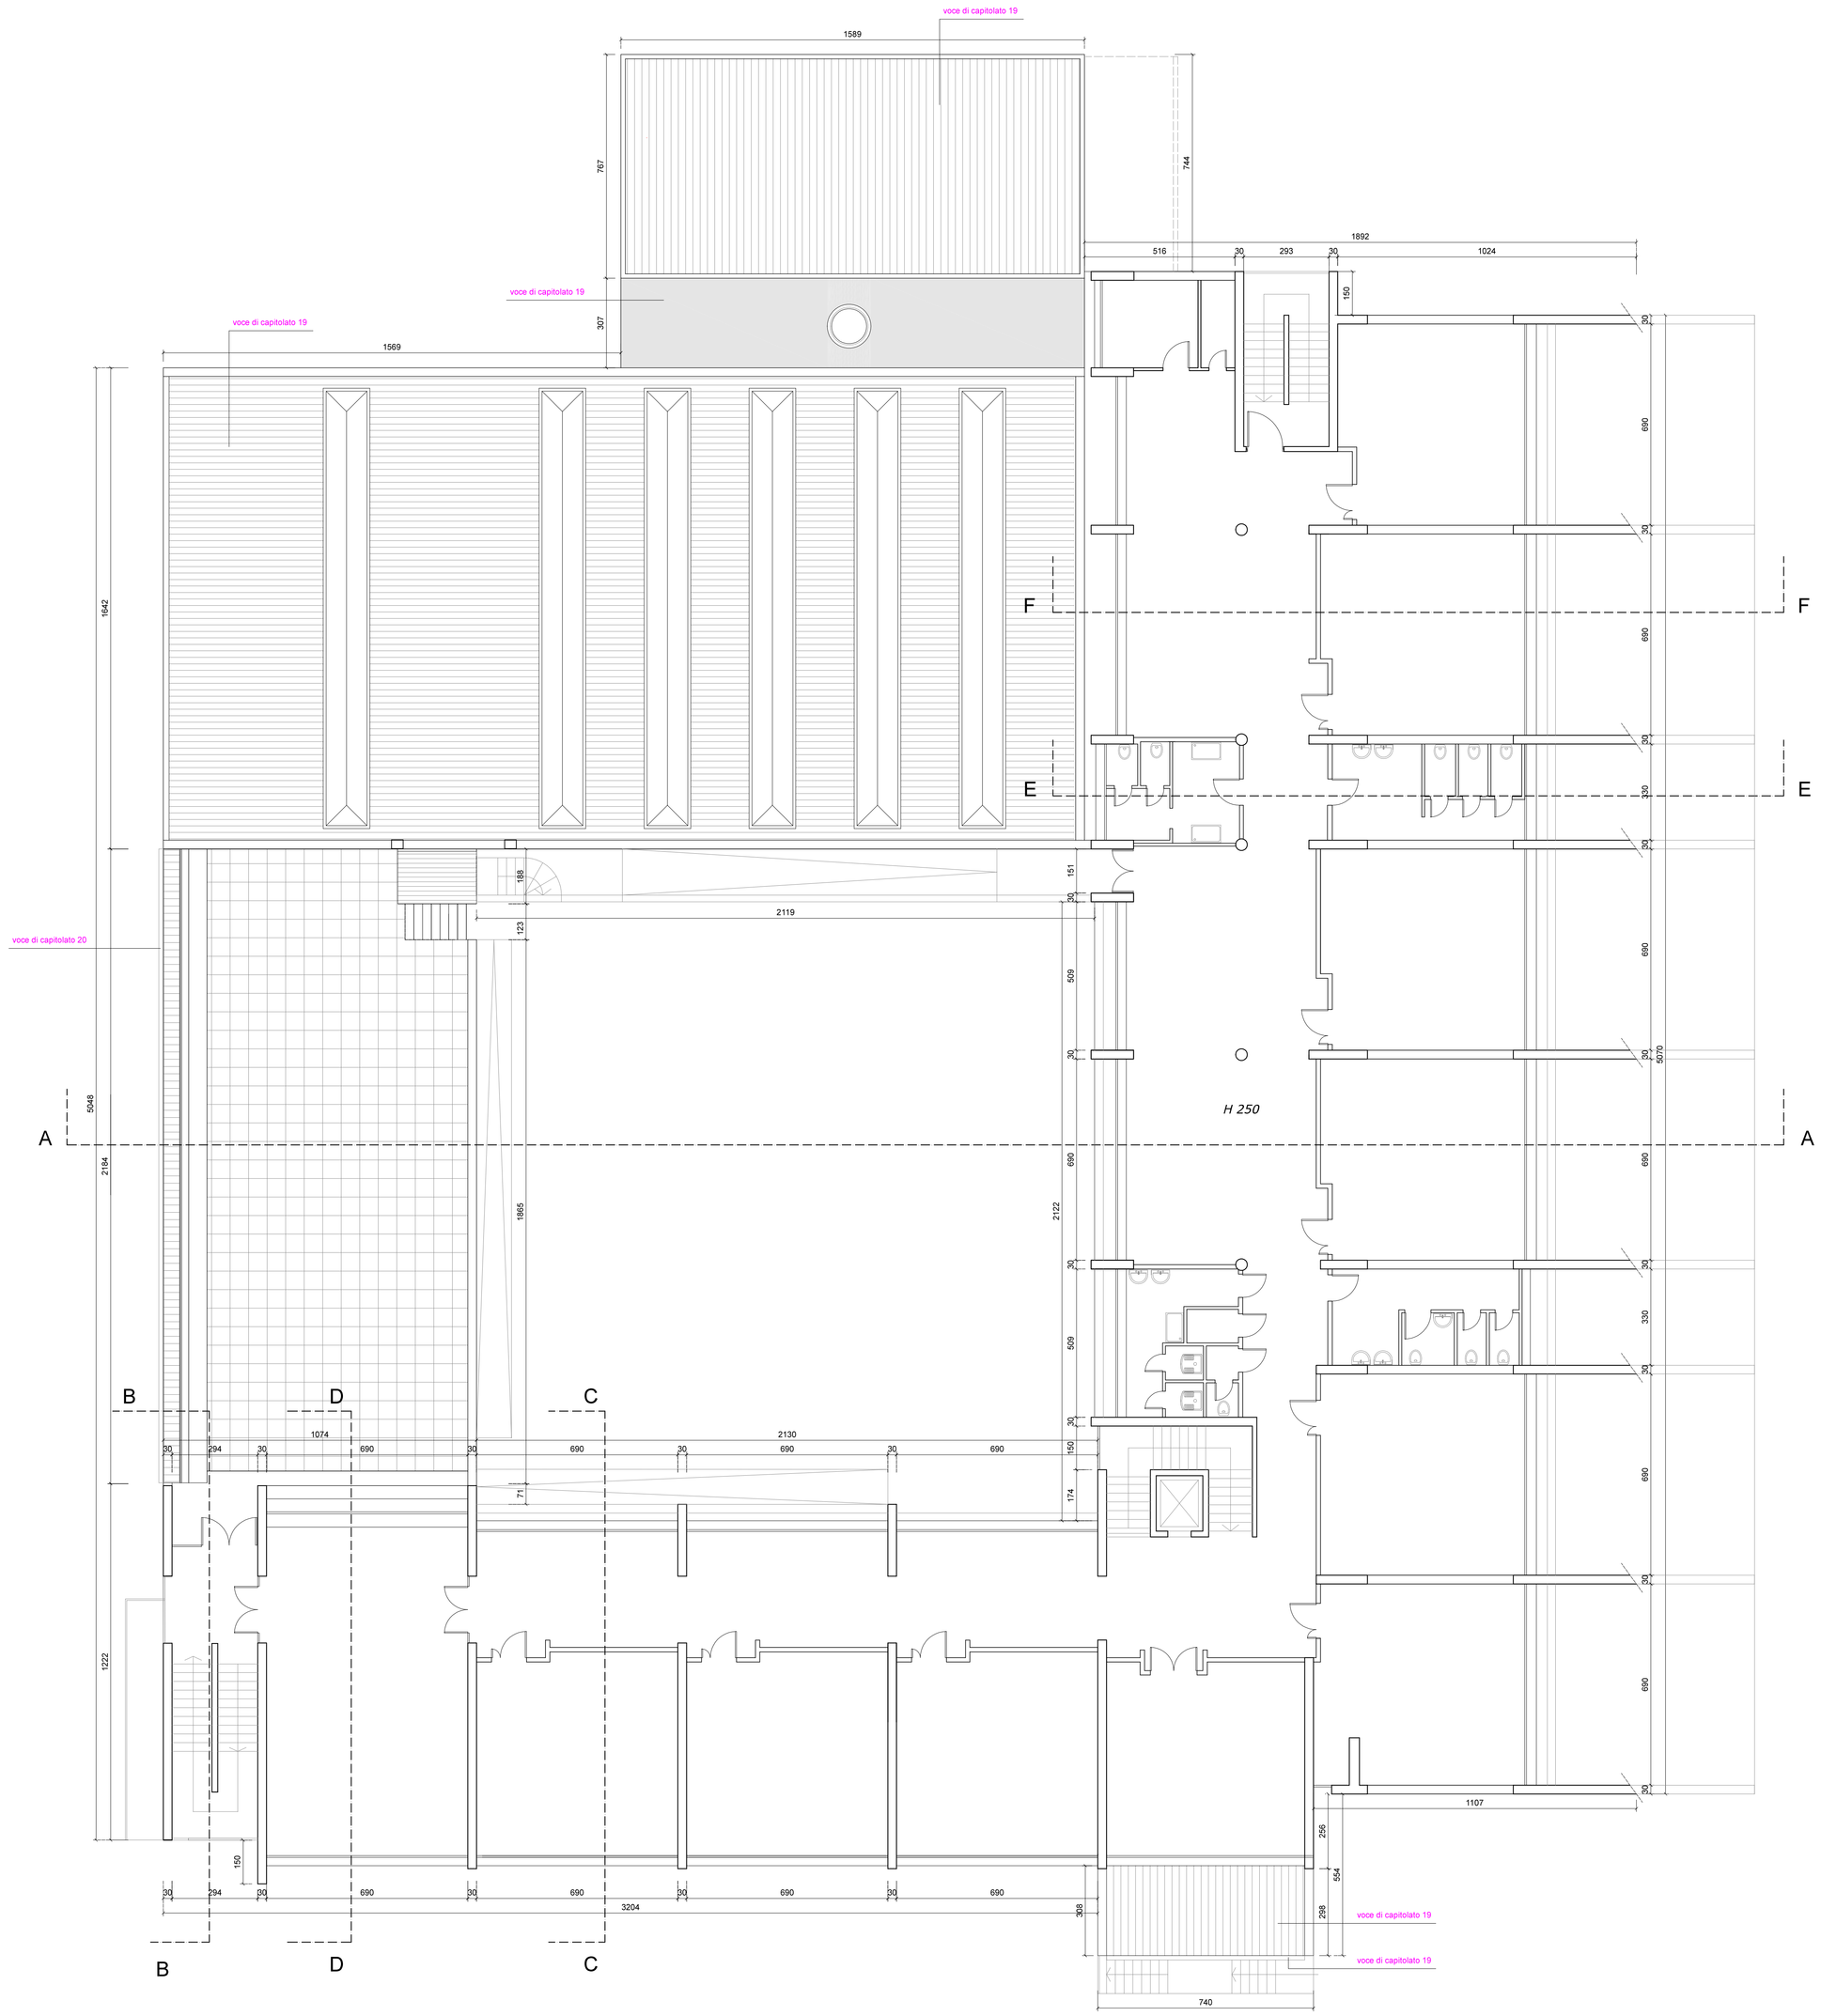

Pianta piano primo

RIFERIMENTI COMPUTO METRICO ESTIMATIVO
(valido per tutte le coperture)

voce 19 : rimozione manto di copertura
voce 20 : rimozione lattonerie
voce 28 : rimozione e riposizionamento impianto fotovoltaico esistente

N

Comune di Lodi

RIQUALIFICAZIONE ENERGETICA

Scuola ARCOBALENO
Via Tortini, Lodi

PROGETTO ESECUTIVO

Il Responsabile Unico di Progetto	Il Progettista
Ing. Giovanni Amosi	Ing. Luca Bertoni

committente – titolo del lavoro

Scuola primaria Arcobaleno – via Tortini, Lodi
Intervento di efficientamento energetico

FABRyCA
Società di Ingegneria srl
Via Volturno 55, 26900 Lodi (LO)
Tel. 0371-470339 / 0371-470299

elaborato
Stato di fatto
Pianta piano primo

archivio 20231002

scala 1:100

elaborato n. B05

aggiornamenti						data	CUP
1	30/06/2026	2	08/07/2026	3	13/07/2026	maggio 2026	E14D23003680006
4		5		6			
7							