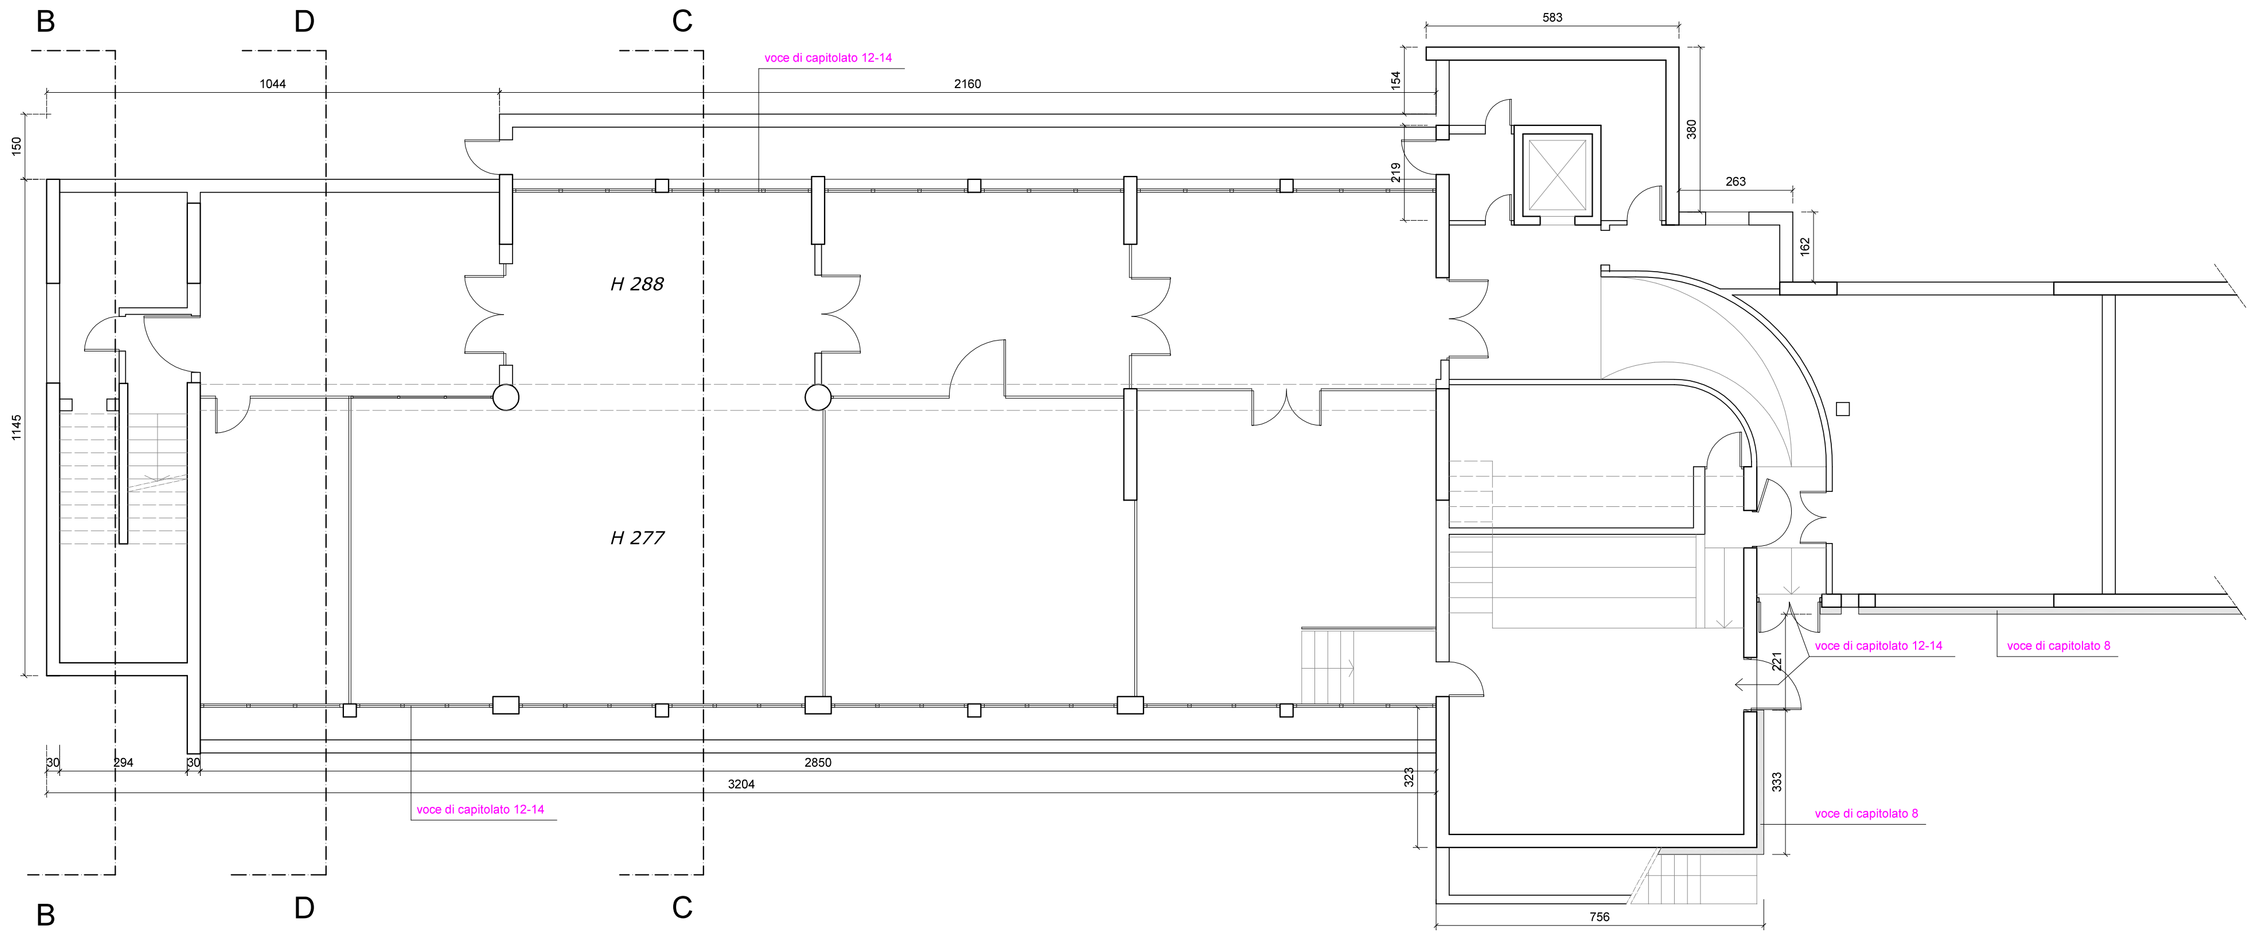

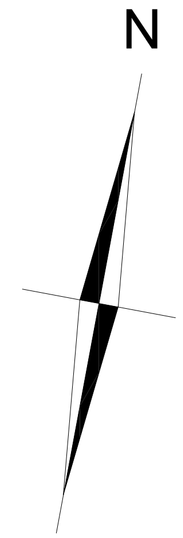

Pianta piano interrato

RIFERIMENTI COMPUTO METRICO ESTIMATIVO
(valido per tutte le coperture)

voce 8 :	nuovo sistema a cappotto EPS
voce 12-14 :	nuovi serramenti
voce 16-17 :	nuovi serramenti pannellati
voce 18 :	nuovo davanzale
voce 23-24 :	nuova copertura
voce 25 :	nuove lattonerie
voce 27 :	nuovo impianto fotovoltaico
voce 28 :	riposizionamento impianto fotovoltaico esistente

Comune di Lodi

RIQUALIFICAZIONE ENERGETICA

Scuola ARCOBALENO
Via Tortini, Lodi

PROGETTO ESECUTIVO

Il Responsabile Unico di Progetto Ing. Giovanni Amosi	Il Progettista Ing. Luca Bertoni

committente – titolo del lavoro

Scuola primaria Arcobaleno – via Tortini, Lodi
Intervento di efficientamento energetico

elaborato

Progetto
Pianta piano interrato

FABRyCA
Società di Ingegneria srl
Via Volturno 55, 26900 Lodi (LO)
Tel. 0371-470339 / 0371-470299

archivio: 20231002

aggiornamenti								data	CUP
4		5		6		7		maggio 2026	E14D23003680006
1	30/06/2026	2	13/07/2026	3					

scala: 1:100

elaborato n.: B17