



ESTRATTO PGT Piano delle Regole
SITUAZIONE ATTUALE




ESTRATTO PGT Piano dei Servizi
SITUAZIONE ATTUALE

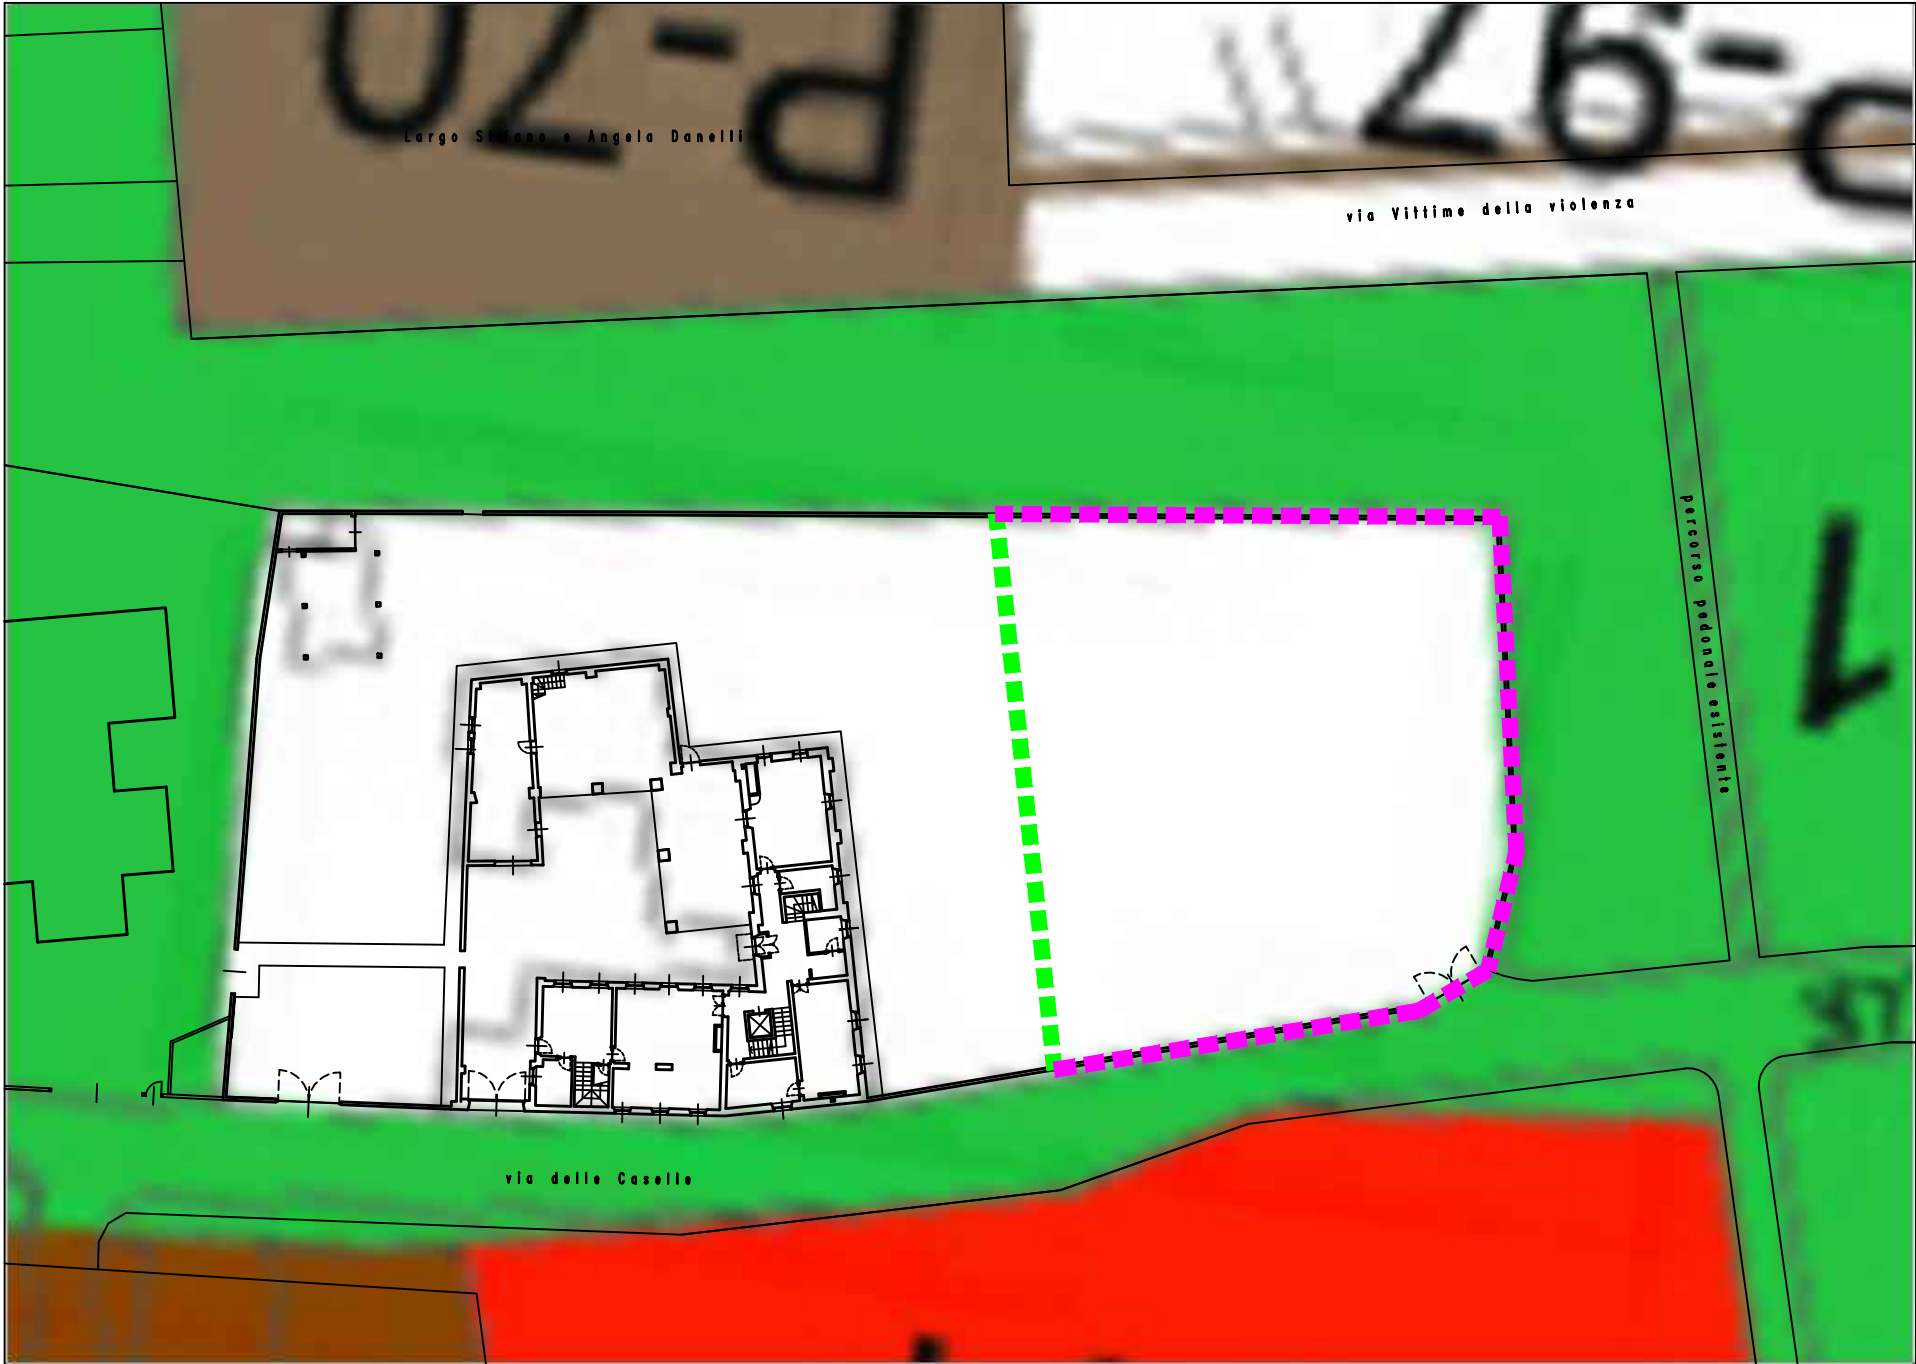

ESTRATTO PGT Piano delle Regole
SITUAZIONE VARIATA

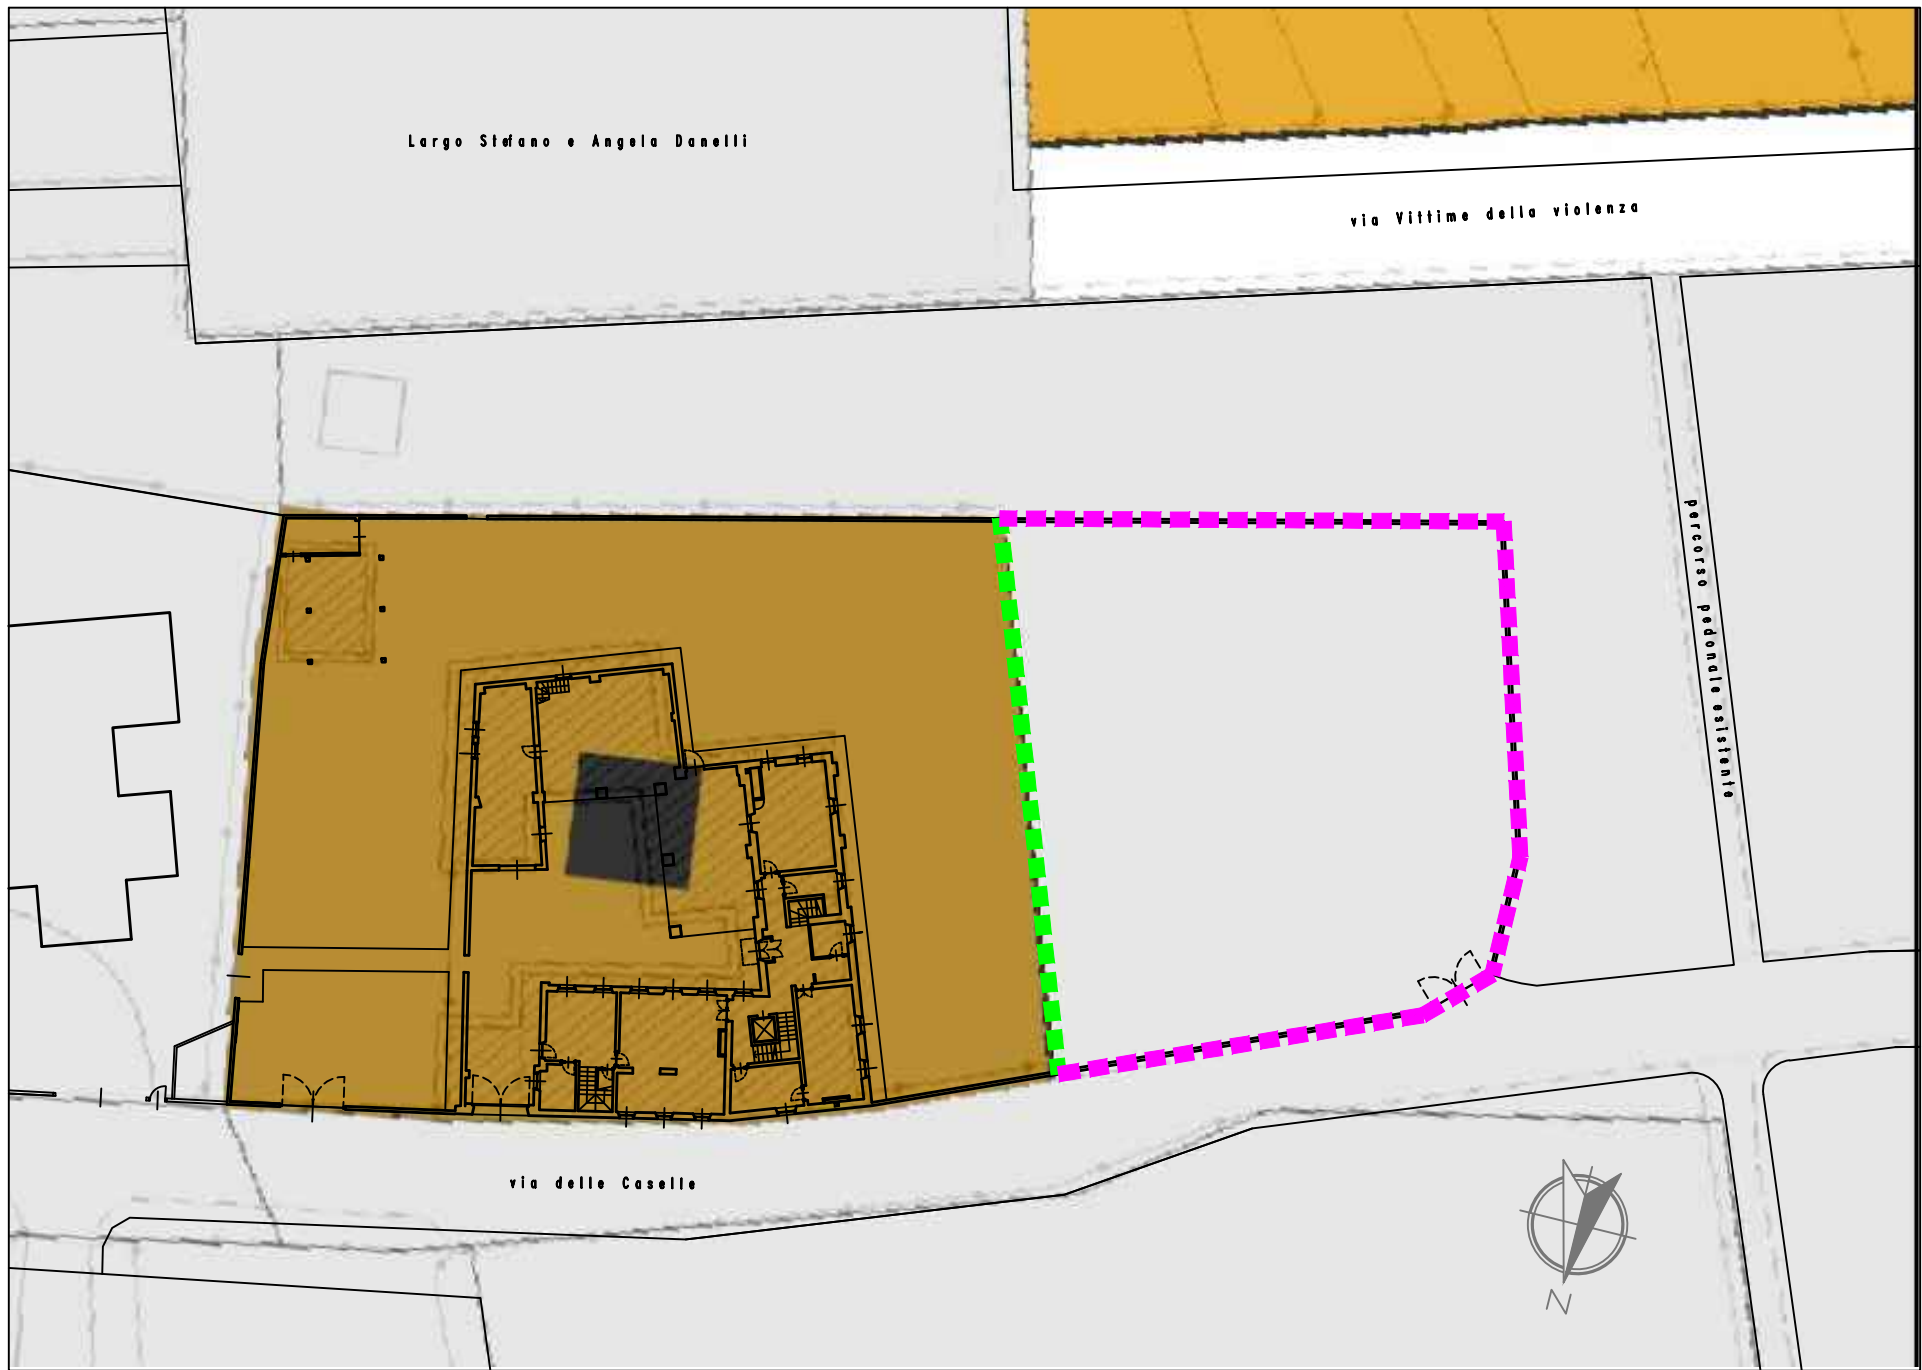

ESTRATTO PGT Piano dei Servizi
SITUAZIONE VARIATA

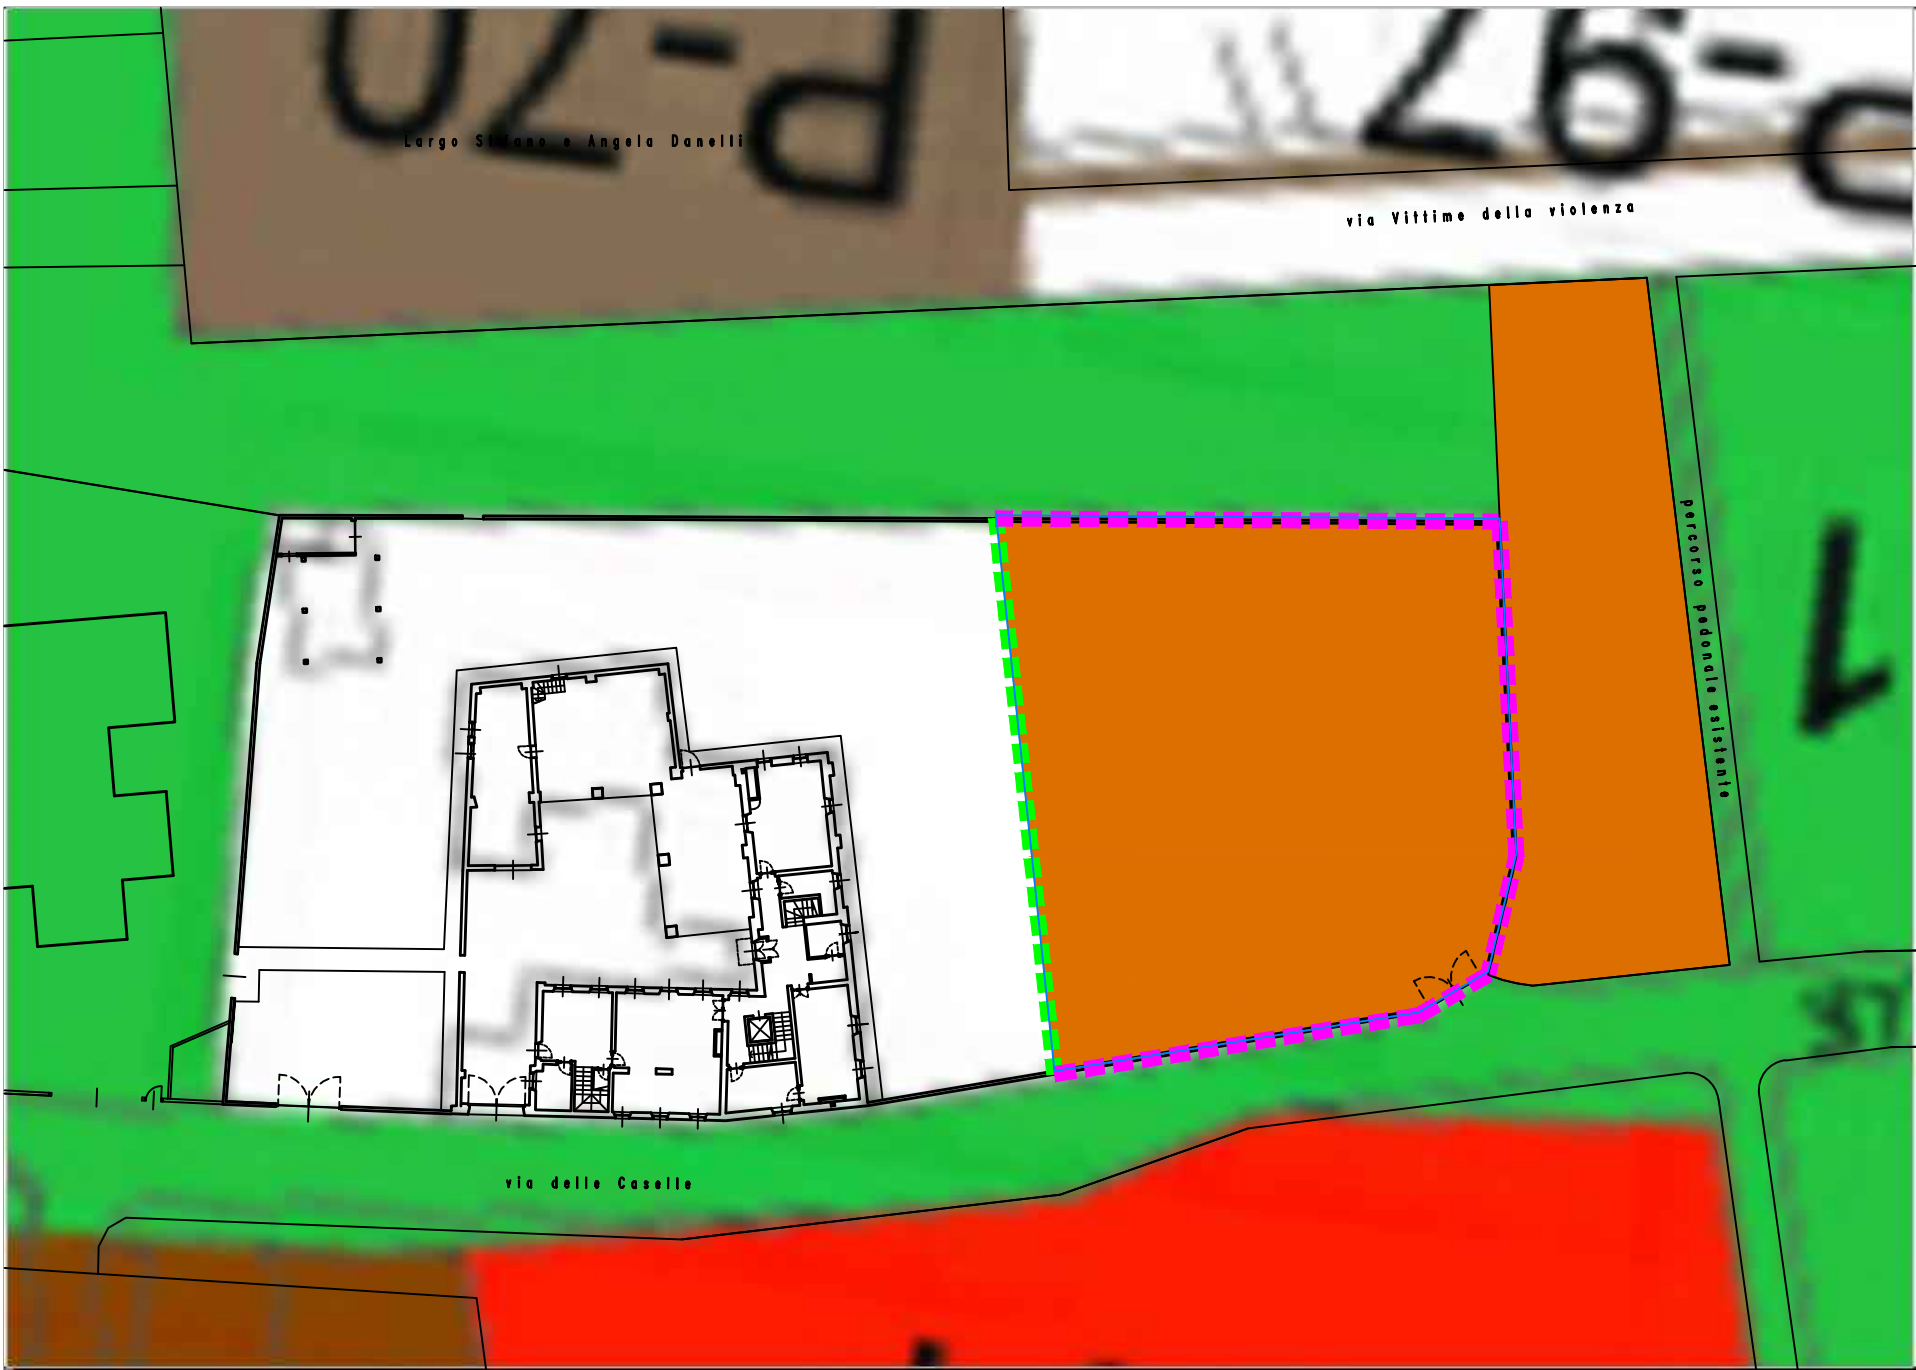

- Insedimenti rurali di rilevanza paesistica e relativa pertinenza - Art. 51
- Tessuto aperto ed edifici isolati su lotto a bassa densità - Art. 32
Sviluppo area edificabile di proprietà $(46,93 \times 26,06)/2 + (46,93 \times 14,77)/2 + (33,76 \times 6,26)/2 + (29,43 \times 1,58)/2 = \text{mq } 1087,00$
- Aree a servizi pubblici e/o ad uso pubblico - Art. 25 e PdS
- Servizi di interesse sovracomunale - PdS Art. 4
Attrezzature per assistenza private convenzionate

Una bellezza condivisa: O.L.T.R.E. L'Opificio
Dalla cultura all'unicità: un ecosistema
lodigiano per il progetto di vita

FONDAZIONE STEFANO E ANGELA DANELLI

CASCINA CASELLE “OPIFIICIUM UNICO”
EDIFICIO AD USO CENTRO SOCIO-OCCUPAZIONALE
in Lodi Via delle Caselle

PIANO ATTUATIVO IN DEROGA

architetto CESARE SENZALARI Architetti Associati Senzalarì Cesare e Losi Irma via del Sandone, 20 - 26900 LODI tel-fax 0371/423689, e.mail: senzalosi@libero.it			tavola
aggiornamento 09.06.2026	data disegno 24.02.2026	STRALCIO DELLO STRUMENTO URBANISTICO	3.2
07.09.2026	scala		
	1:500		
	tutti i diritti d'autore riservati		