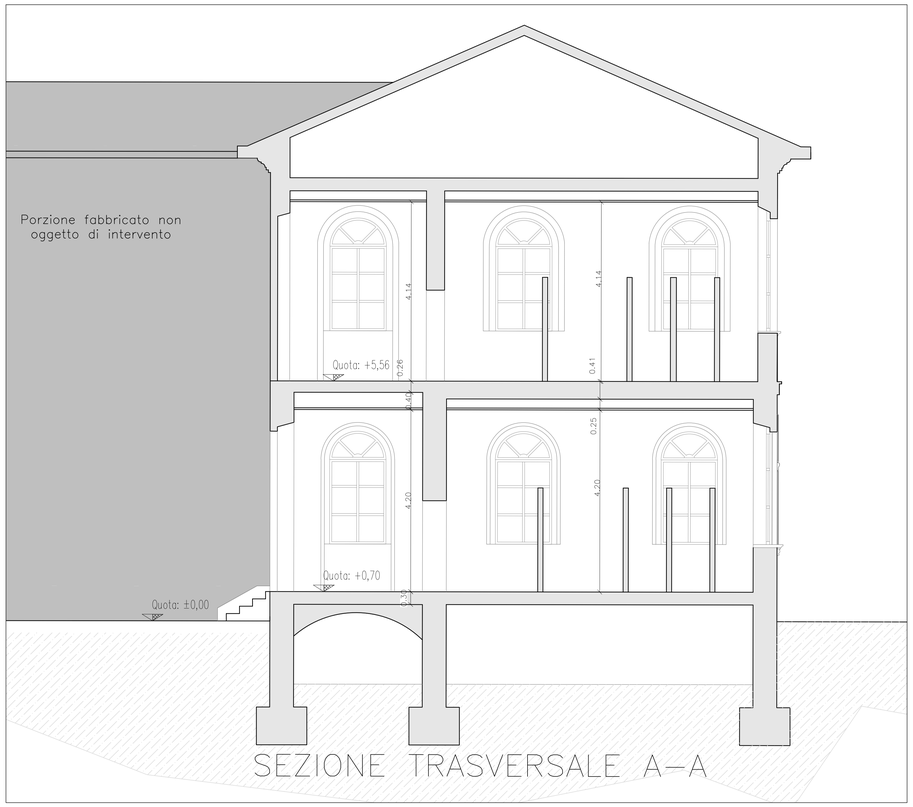

SEZIONE TRASVERSALE A–A

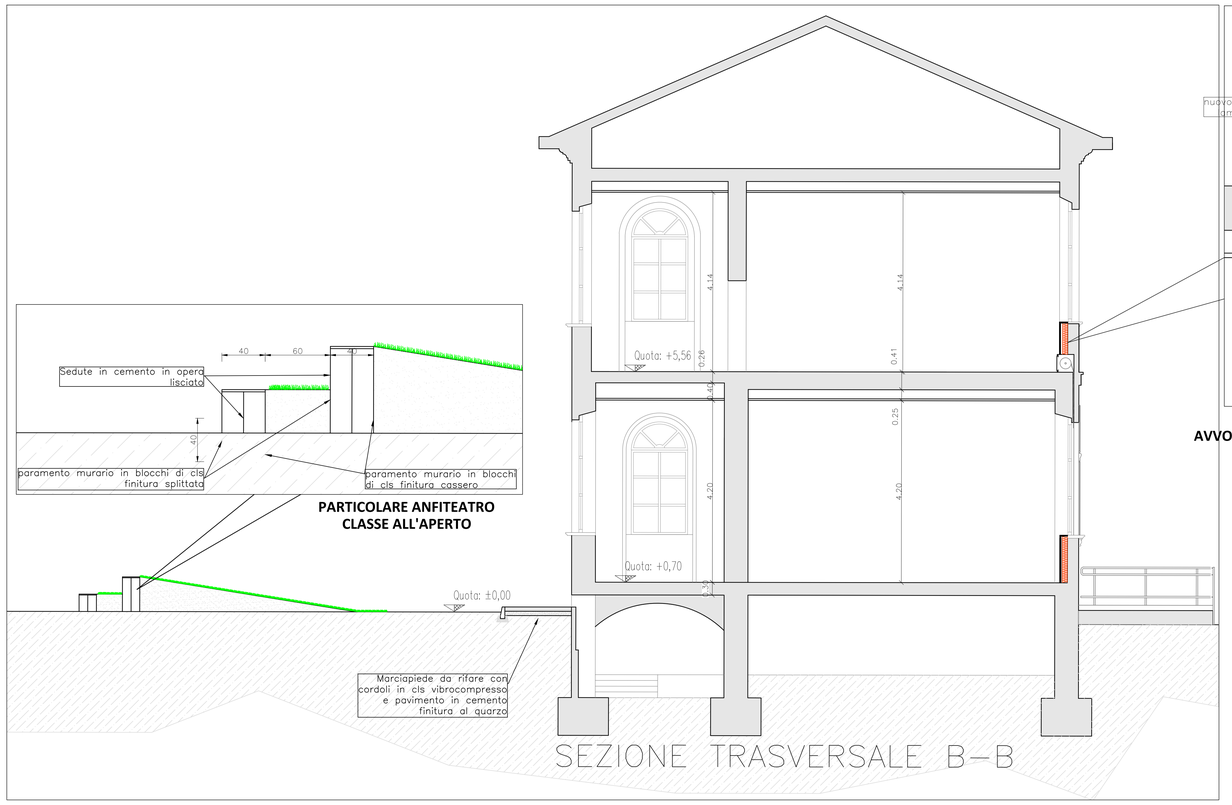

SEZIONE TRASVERSALE B–B

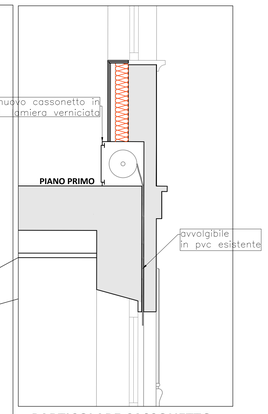

PARTICOLARE CASSONETTO
AVVOLGIBILI FINESTRE DEL PIANO TERRA
PROSPETTO EST
scala 1=20

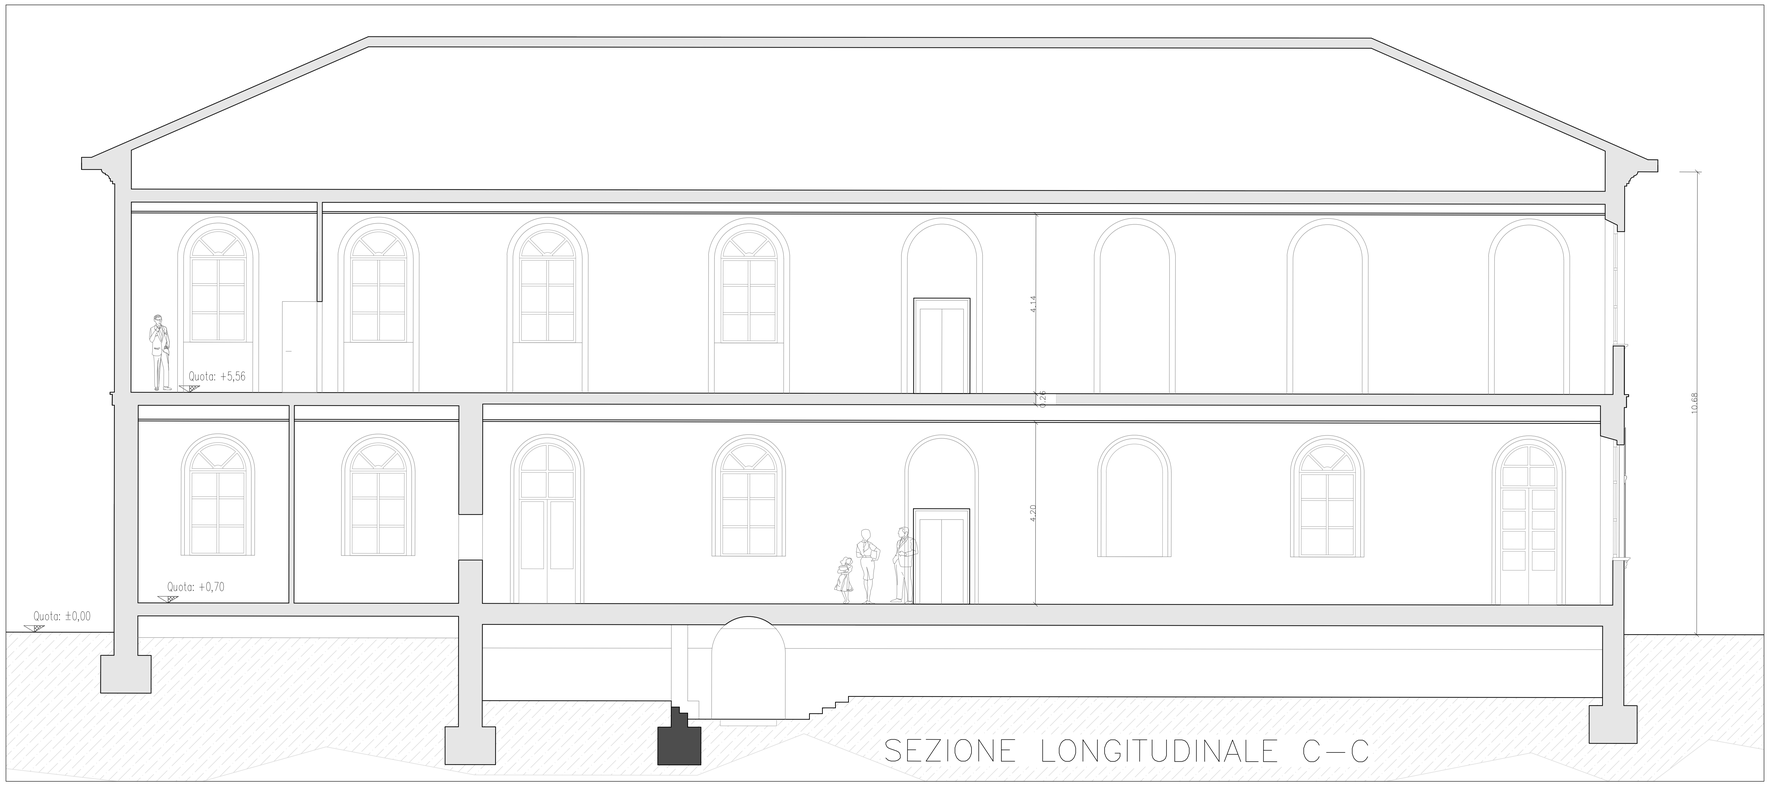

SEZIONE LONGITUDINALE C–C

CITTA' DI LODI
(Provincia di Lodi)

Piazza Broletto 1, 26900 Lodi
P.I. 03116800156 – C.F. 84507570152
PEC: comunedilodi@legalmail.it

Istituto Comprensivo Lodi I
Scuola Primara "E. De Amicis"
via della Calca - 26900 LODI

26

PROGETTO FATTIBILITA' TECNICO ECONOMICA

OGGETTO:
RIQUALIFICAZIONE FUNZIONALE E MESSA IN SICUREZZA DELLA SCUOLA PRIMARIA "DE AMICIS" LODI VIA DELLA CALCA 60

RIF. TAVOLA:

COMMESSA	LOTTO	AMBITO	DOC.	PROGR.	REV.
2502	PFTE	AEGA	22	0	I

Elaborato:
SEZIONI STATO DI PROGETTO

Il Responsabile del Procedimento
Dott. ing. Giovanni Ligi

Progettisti :
Arch. Florindo Alessandro Macalli
Geom. Luca Cigognini

data:
20 maggio 2025

revisione:
12 ottobre 2026

Scala:
1=50

Elaborazione grafica da :
Studio Tecnico geometra Luca Cigognini
geom. Luca Cigognini
tecnico@geometracigognini.it
Via C. Salvatori, 35
26867 Somaglia
Via Vigoni, 2
26867 Somaglia (LO)
cell. 329 6205346

DISEGNI NON RIPRODUCIBILI IN COPIA SENZA L'AUTORIZZAZIONE DEL PROGETTISTA