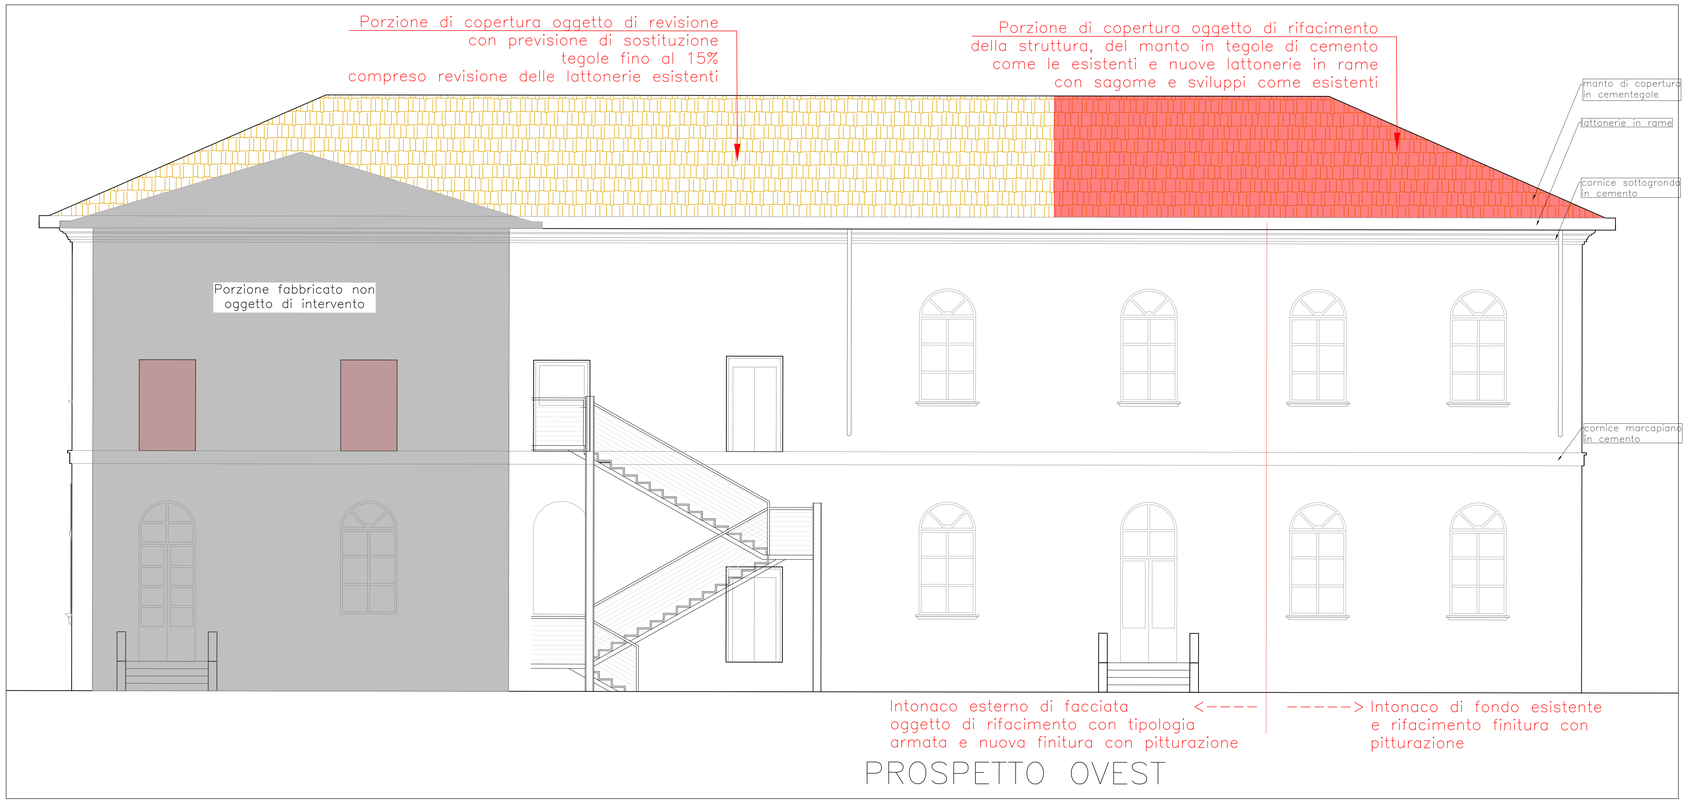

PROSPETTO OVEST

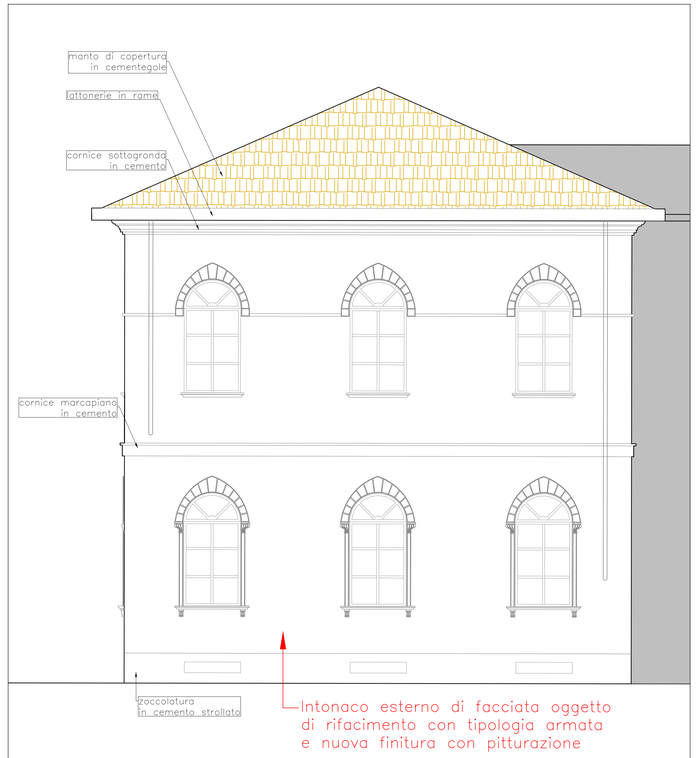

PROSPETTO NORD

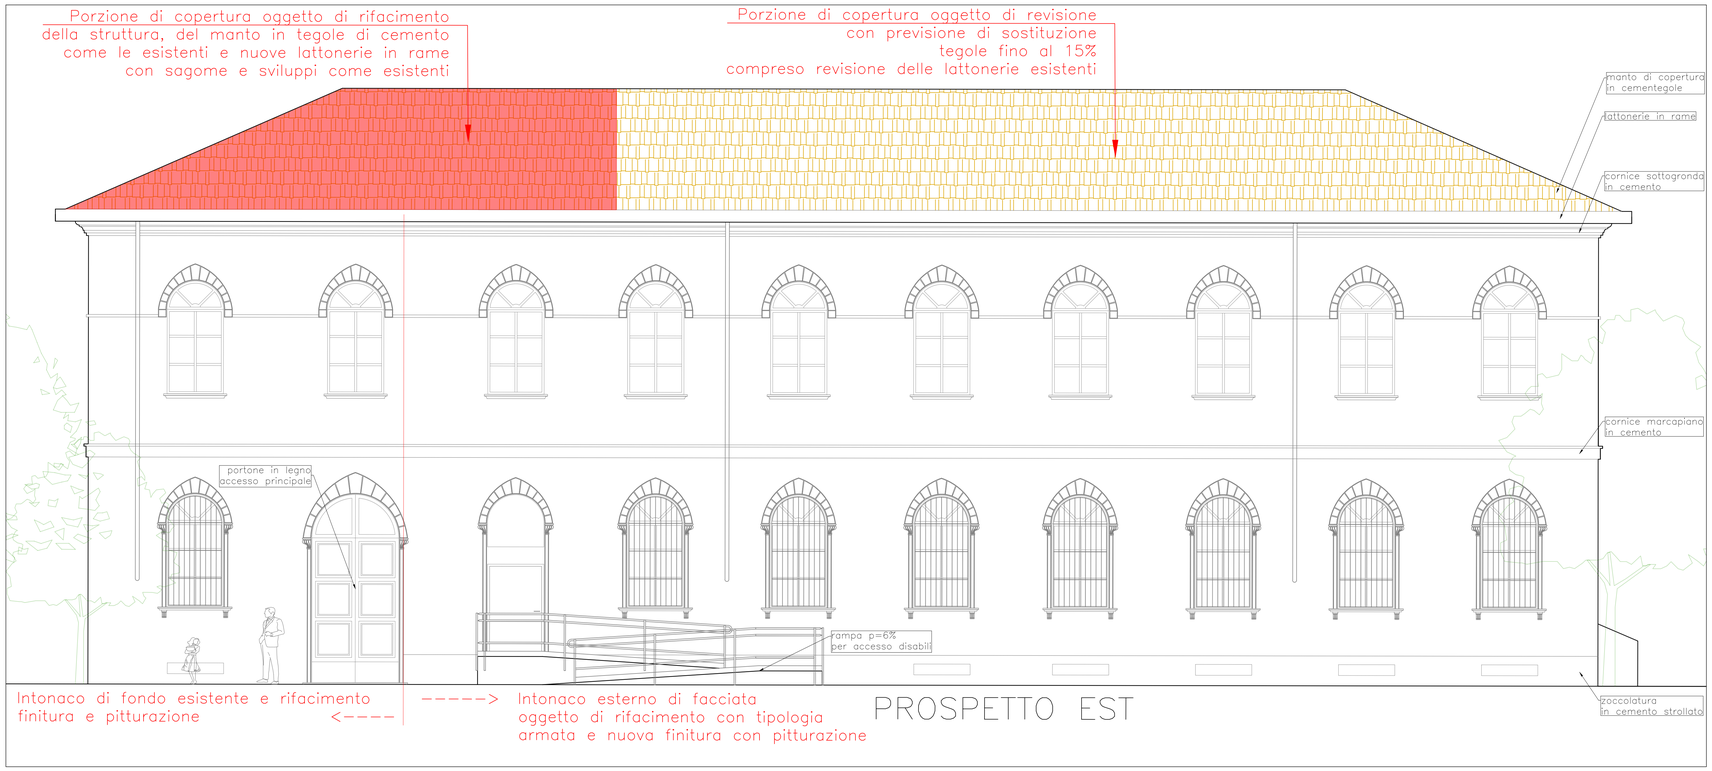

PROSPETTO EST

LEGENDA

DEMOLIZIONI

NUOVE OPERE

CITTA' DI LODI
(Provincia di Lodi)

Piazza Broletto 1, 26900 Lodi
P.I. 03116800156 – C.F. 84507570152
PEC: comunedilodi@legalmail.it

Istituto Comprensivo Lodi I
Scuola Primara "E. De Amicis"
via della Calca - 26900 LODI

30

PROGETTO FATTIBILITA' TECNICO ECONOMICA

OGGETTO:
RIQUALIFICAZIONE FUNZIONALE E MESSA IN SICUREZZA DELLA SCUOLA PRIMARIA "DE AMICIS" LODI VIA DELLA CALCA 60

RIF. TAVOLA: COMMESSA 2502 LIVELLO PFTE AMBITO AEGA DOC PROGR 26 REV 00

Elaborato:
PROSPETTI STATO DI CONFRONTO

Il Responsabile del Procedimento
Dott. ing. Giovanni Ligi

Progettisti :
Arch. Florindo Alessandro Macalli
Geom. Luca Cigognini

data: 12 ottobre 2026

revisione:

Scala: 1=50

Elaborazione grafica da :
Studio Tecnico geometra Luca Cigognini
geom. Luca Cigognini
tecnico@geometracigognini.it
Via C. Salvatori, 35
26867 Somaglia
Via Vigoni, 2
26867 Somaglia (LO)
cell. 329 6205346

DISEGNI NON RIPRODUCIBILI IN COPIA SENZA L'AUTORIZZAZIONE DEL PROGETTISTA