



PIANTAZIONI ARBOREE DI PROGETTO								
Cod.	n°	Specie	Cod.	n°	Specie	Cod.	n°	Specie
T.b.	PN.01	Tasso bacato	Mo.#	PS.03	Alnus #	F.al.	PS.26	Alnus bacata*
T.b.	PN.02	Tasso bacato	Mo.#	PS.04	Alnus #	C.d.a.	PS.27	Collezione di alberi da frutto*
T.b.	PN.03	Tasso bacato	Mo.#	PS.05	Alnus #	C.d.a.	PS.28	Collezione di alberi da frutto*
T.b.	PN.04	Tasso bacato	Mo.#	PS.06	Alnus #	C.d.a.	PS.29	Collezione di alberi da frutto*
T.b.	PN.05	Tasso bacato	Mo.#	PS.07	Alnus #	C.d.a.	PS.30	Collezione di alberi da frutto*
T.b.	PN.06	Tasso bacato	Mo.#	PS.08	Alnus #	C.d.a.	PS.31	Collezione di alberi da frutto*
T.b.	PN.07	Tasso bacato	Mo.#	PS.09	Alnus #	C.d.a.	PS.32	Collezione di alberi da frutto*
T.b.	PN.08	Tasso bacato	Mo.#	PS.10	Alnus #	C.d.a.	PS.33	Collezione di alberi da frutto*
T.b.	PN.09	Tasso bacato	Mo.#	PS.11	Alnus #	C.d.a.	PS.34	Collezione di alberi da frutto*
T.b.	PN.10	Tasso bacato	Mo.#	PS.12	Alnus #	C.d.a.	PS.35	Collezione di alberi da frutto*
T.b.	PN.11	Tasso bacato	Mo.#	PS.13	Alnus #	C.d.a.	PS.36	Collezione di alberi da frutto*
T.b.	PN.12	Tasso bacato	Mo.#	PS.14	Alnus bacata*	C.d.a.	PS.37	Collezione di alberi da frutto*
T.b.	PN.13	Tasso bacato	Mo.#	PS.15	Alnus bacata*	C.d.a.	PS.38	Collezione di alberi da frutto*
T.b.	PN.14	Tasso bacato	Mo.#	PS.16	Alnus bacata*	C.d.a.	PS.39	Collezione di alberi da frutto*
T.b.	PN.15	Tasso bacato	Mo.#	PS.17	Alnus bacata*	C.d.a.	PS.40	Collezione di alberi da frutto*
T.b.	PN.16	Tasso bacato	Mo.#	PS.18	Alnus bacata*	C.d.a.	PS.41	Collezione di alberi da frutto*
T.b.	PN.17	Tasso bacato	Mo.#	PS.19	Alnus bacata*	C.d.a.	PS.42	Collezione di alberi da frutto*
T.b.	PN.18	Tasso bacato	Mo.#	PS.20	Alnus bacata*	C.d.a.	PS.43	Collezione di alberi da frutto*
T.b.	PN.19	Tasso bacato	Mo.#	PS.21	Alnus bacata*	C.d.a.	PS.44	Collezione di alberi da frutto*
T.b.	PN.20	Tasso bacato	Mo.#	PS.22	Alnus bacata*	C.d.a.	PS.45	Collezione di alberi da frutto*
T.b.	PN.21	Tasso bacato	Mo.#	PS.23	Alnus bacata*	C.d.a.	PS.46	Collezione di alberi da frutto*
T.b.	PN.22	Tasso bacato	Mo.#	PS.24	Alnus bacata*	C.d.a.	PS.47	Collezione di alberi da frutto*
T.b.	PN.23	Tasso bacato	Mo.#	PS.25	Alnus bacata*	C.d.a.	PS.48	Collezione di alberi da frutto*
T.b.	PN.24	Tasso bacato	Mo.#	PS.26	Alnus bacata*	C.d.a.	PS.49	Collezione di alberi da frutto*
T.b.	PN.25	Tasso bacato	Mo.#	PS.27	Alnus bacata*	C.d.a.	PS.50	Collezione di alberi da frutto*

* specie varie selezionate tra quelle disponibili presso il C.R.E.A. di Padova
* per maggiori specifiche si rimanda alla relazione generale

LEGENDA

- le perimetrazioni d'ambito**
- perimetrazione Parco di villa Braila
 - perimetrazione area sottoposta a vincolo
- il sistema dei percorsi**
- nuovo percorso con finitura drenante in ghiaietto legato
 - nuove pavimentazioni degli ambiti di fruizione con finitura drenante in ghiaietto legato
 - nuovo percorso in cls drenante
 - ingressi storici
 - nuovi ingressi

- le attrezzature**
- panchine in legno tipo Milano
 - tavoli con sedute su disegno in acciaio e legno
 - piattaforme aggettanti in metallo
 - pergole in metallo
 - gruppi di cestini per la raccolta differenziata
 - rastrelliere portabiciclette
 - aree gioco tematiche con riutilizzo attrezzature esistenti
 - area per la didattica botanica

- le aree funzionali**
- area dedicata al ricovero biciclette, attorno al Cedro e sotto il pergolato; presenza di ricarica biciclette elettriche
 - area dedicata allo studio, presenza di panche tavoli
 - area dedicata agli eventi con pubblico
 - possibilità di collegamento diretto tra interno ed esterno per attività che necessitano di fruizione all'aperto e al chiuso (es. catering)


- gli impianti**
- lampioni
 - proiettori funzionali all'illuminazione scenografica delle chiome
 - telecamere di sorveglianza
 - manufatto in metallo per alloggiamento filtri impianto di ricircolo vasche delle ninfee
 - vasche interrate di accumulo acque dim. indicative m 4,00 x 2,50 x 1,50

- la componente vegetazionale**
- alberature di progetto
 - labyrinth di bambù
 - piante acquatiche vasca ninfee:
Nymphaea Alba Plenissima,
Nymphaea Anna Epplé,
Ceratophyllum demersum,
Alga pinetta, Hippuris vulgaris


- bordure vegetali**
- b-a: Fatsia japonica, Sarcococca confusa, Sarcococca humilis, Hebeborus x hybridus 'Red', Hebeborus x hybridus 'Dark', Anemone hupehensis 'Praecox'
 - b-b: Alister 'stella gray', Rosa 'boule de neige', Rosa 'white melland'
 - b-e-2: Cornus alba 'var sibirica', Cotinus coggygria, Spiraea betulifolia, Eumyrtus europaeus, Hebeborus niger
 - b-f: Iris fiorentina
 - b-h: Iris fiorentina
 - b-i: Spiraea thunbergii
 - b-v: Buxus, Hydrangea paniculata 'Phantom', Hydrangea quercifolia, Felice Matteuccia struthiopteris, Felice Dryopteris affinis, Bergenia ciliata, Rosa 'Madame Hardy', Rosa 'boule de neige', Iris x robusta 'Geraki Darby', Iris versicolor 'Kermesina'

- tappezzanti vegetali**
- t-c: Convallaria japonica
 - t-d: Pachysandra terminalis
 - t-f: Hosta sieboldiana, Heucera, Carex flacca, Vinca minor
 - t-h: Hosta sieboldiana, Heucera, Carex flacca, Vinca minor
 - t-i: Pachysandra terminalis
 - t-l: Convallaria japonica

- alberature di recente impianto che necessitano di approfondimento in successiva fase progettuale per problemi di carattere fitopatologico e di incidenza con il disegno del Parco**

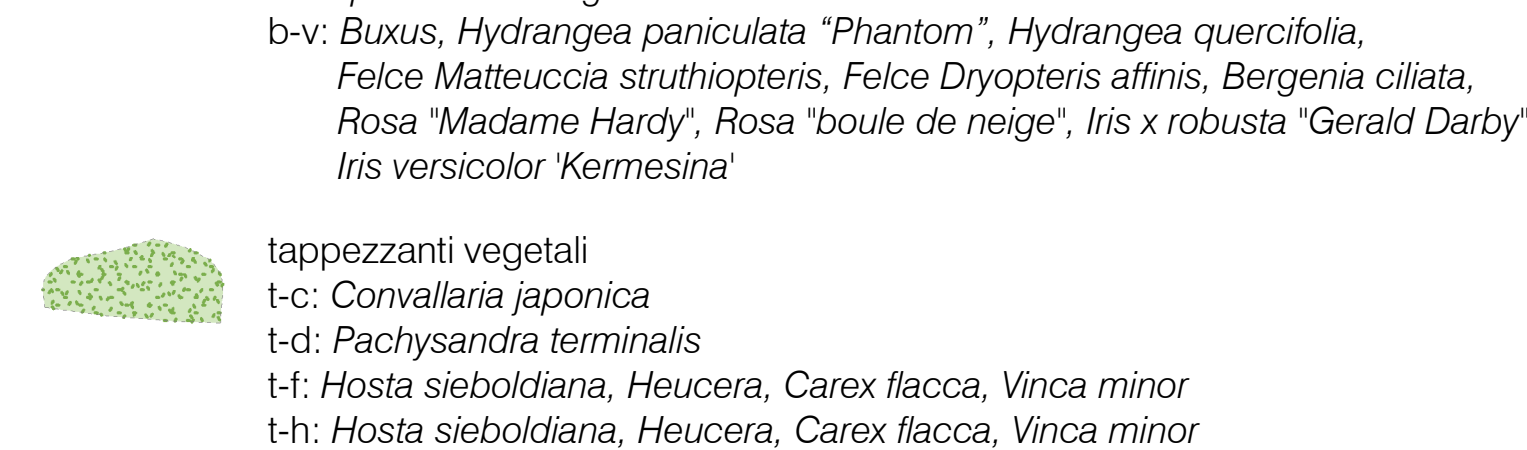

stato di progetto: sezione trasversale vasca delle ninfee est scala 1:25

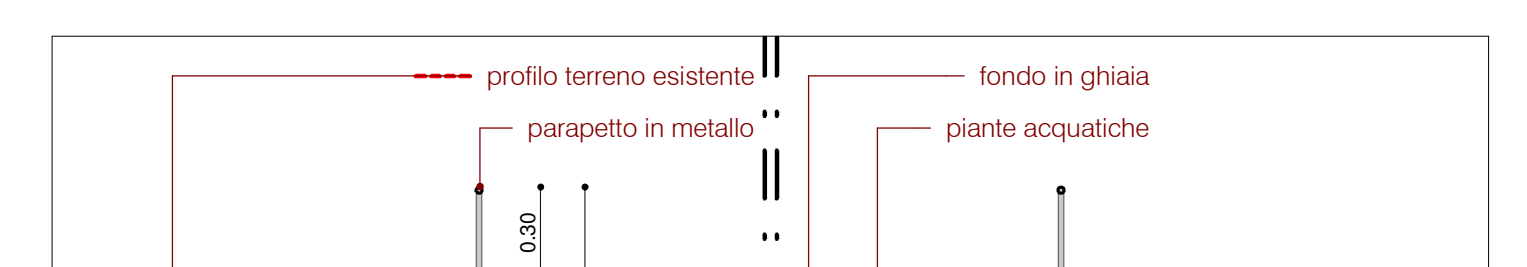

stato di progetto: sezione trasversale vasca delle ninfee ovest scala 1:25

COMUNE DI LODI
provincia di Lodi

Restauo e valorizzazione del parco di villa Braila

PROGETTO DI FATTIBILITA' TECNICA-ECONOMICA

sara casanova sindaco
alberto tarchini ass. viabilità e trasporto pubblico locale
alberto agosti responsabile del procedimento

studio di vizzi: architettura e urbanistica
paolo de vizzi architetto ingegnere

stato di progetto e stato comparativo
planimetria generale

elaborato 05

marzo 2022 Come indicato

stato di progetto: planimetria generale

stato di progetto: planimetria generale

stato di progetto: planimetria generale

stato di progetto: planimetria generale