



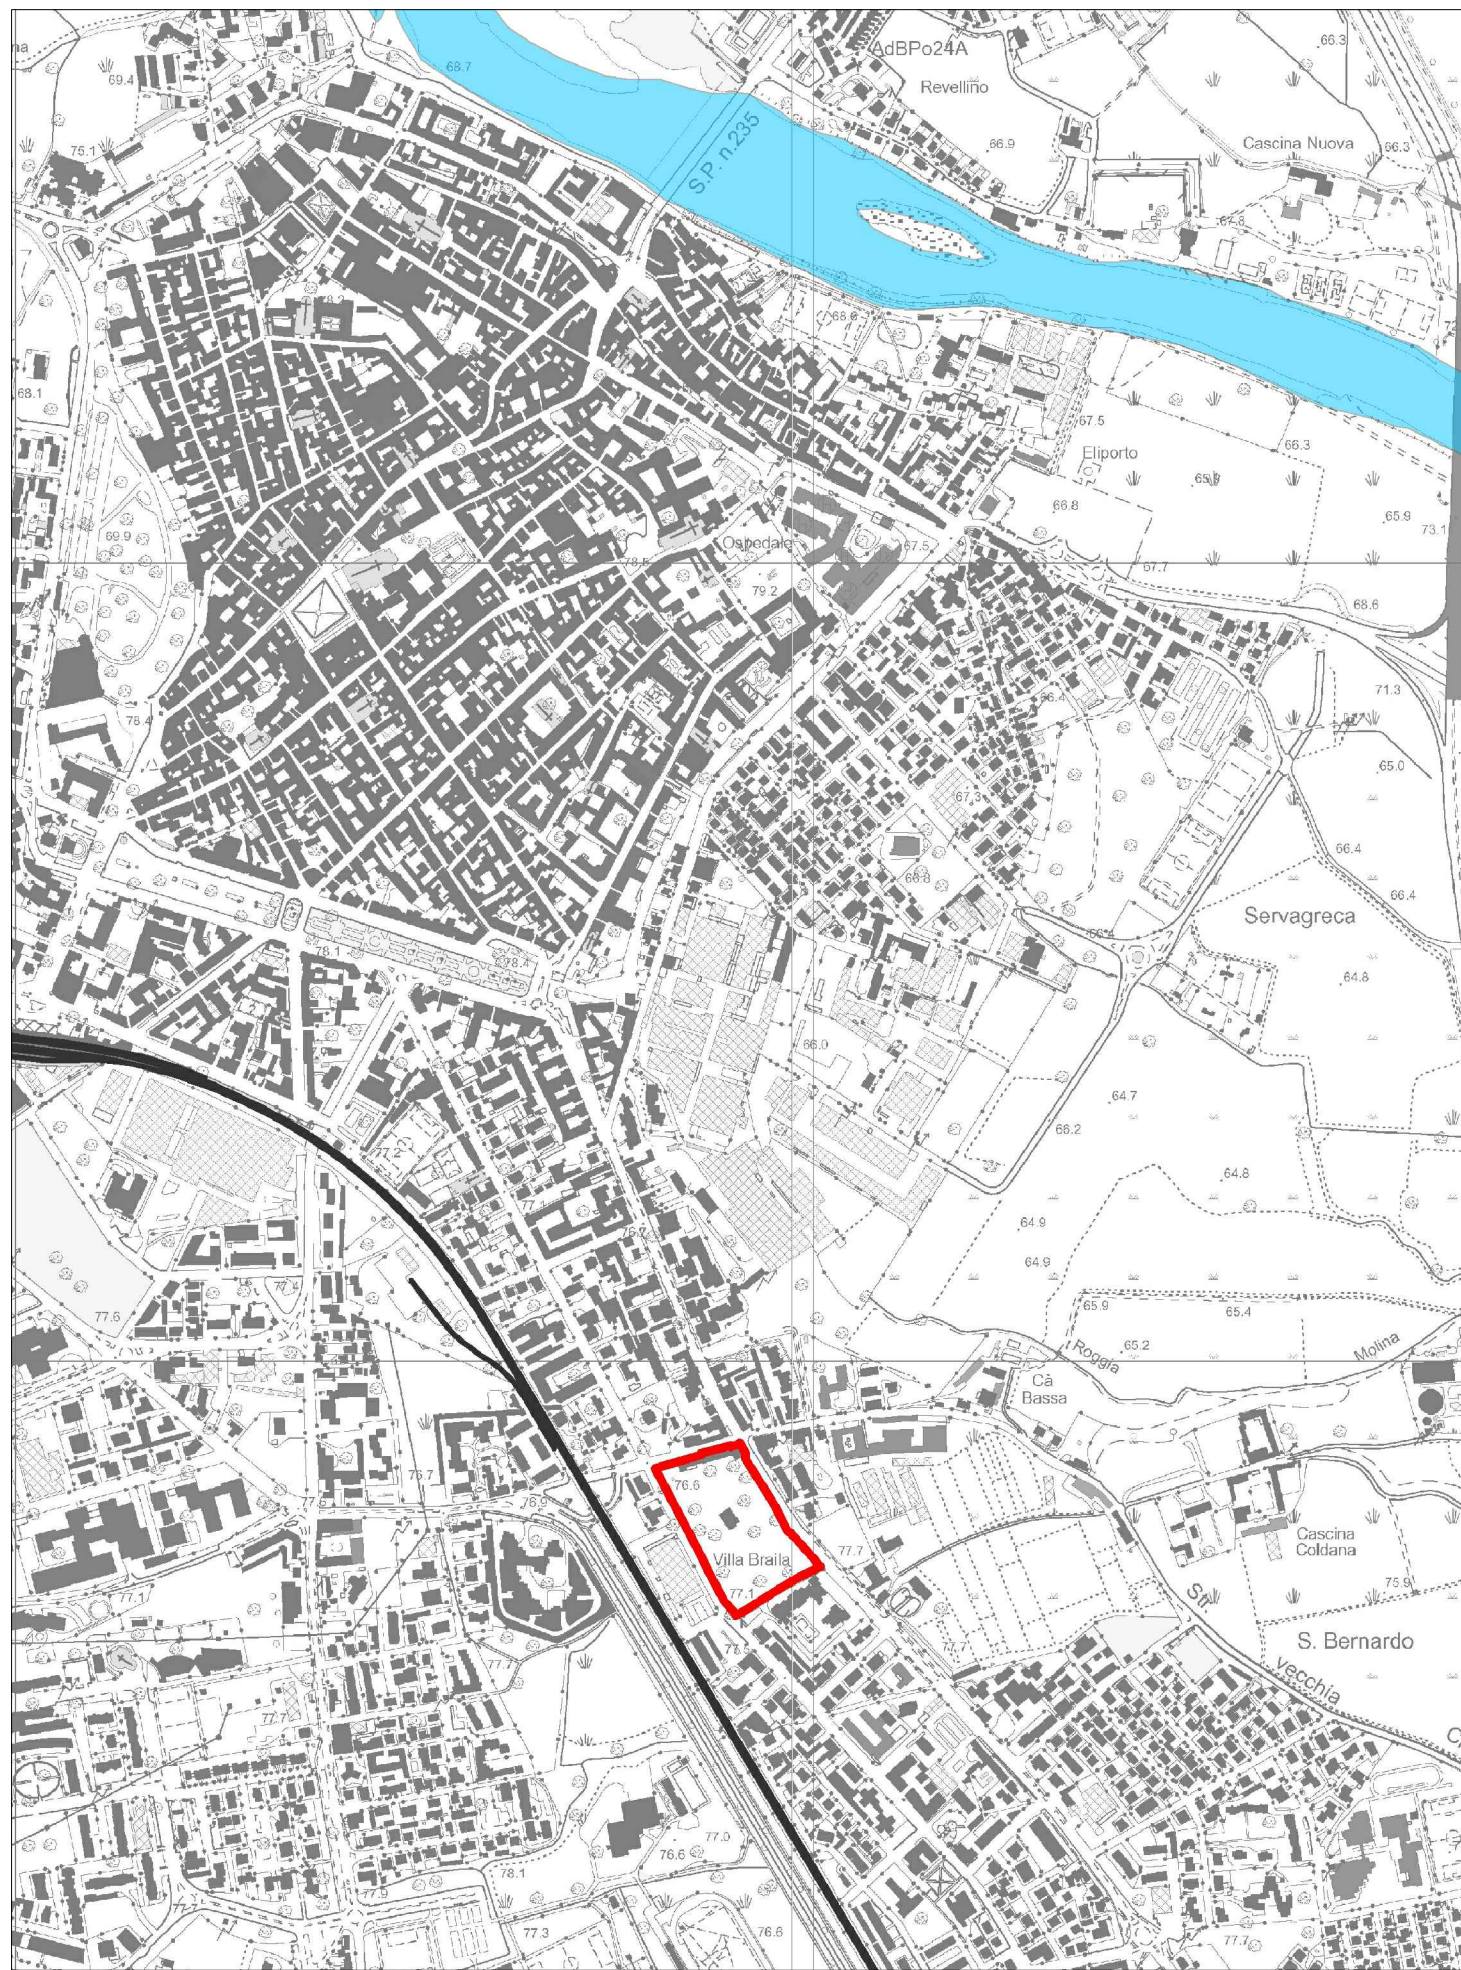

Carta tecnica regionale

scala 1:10'000

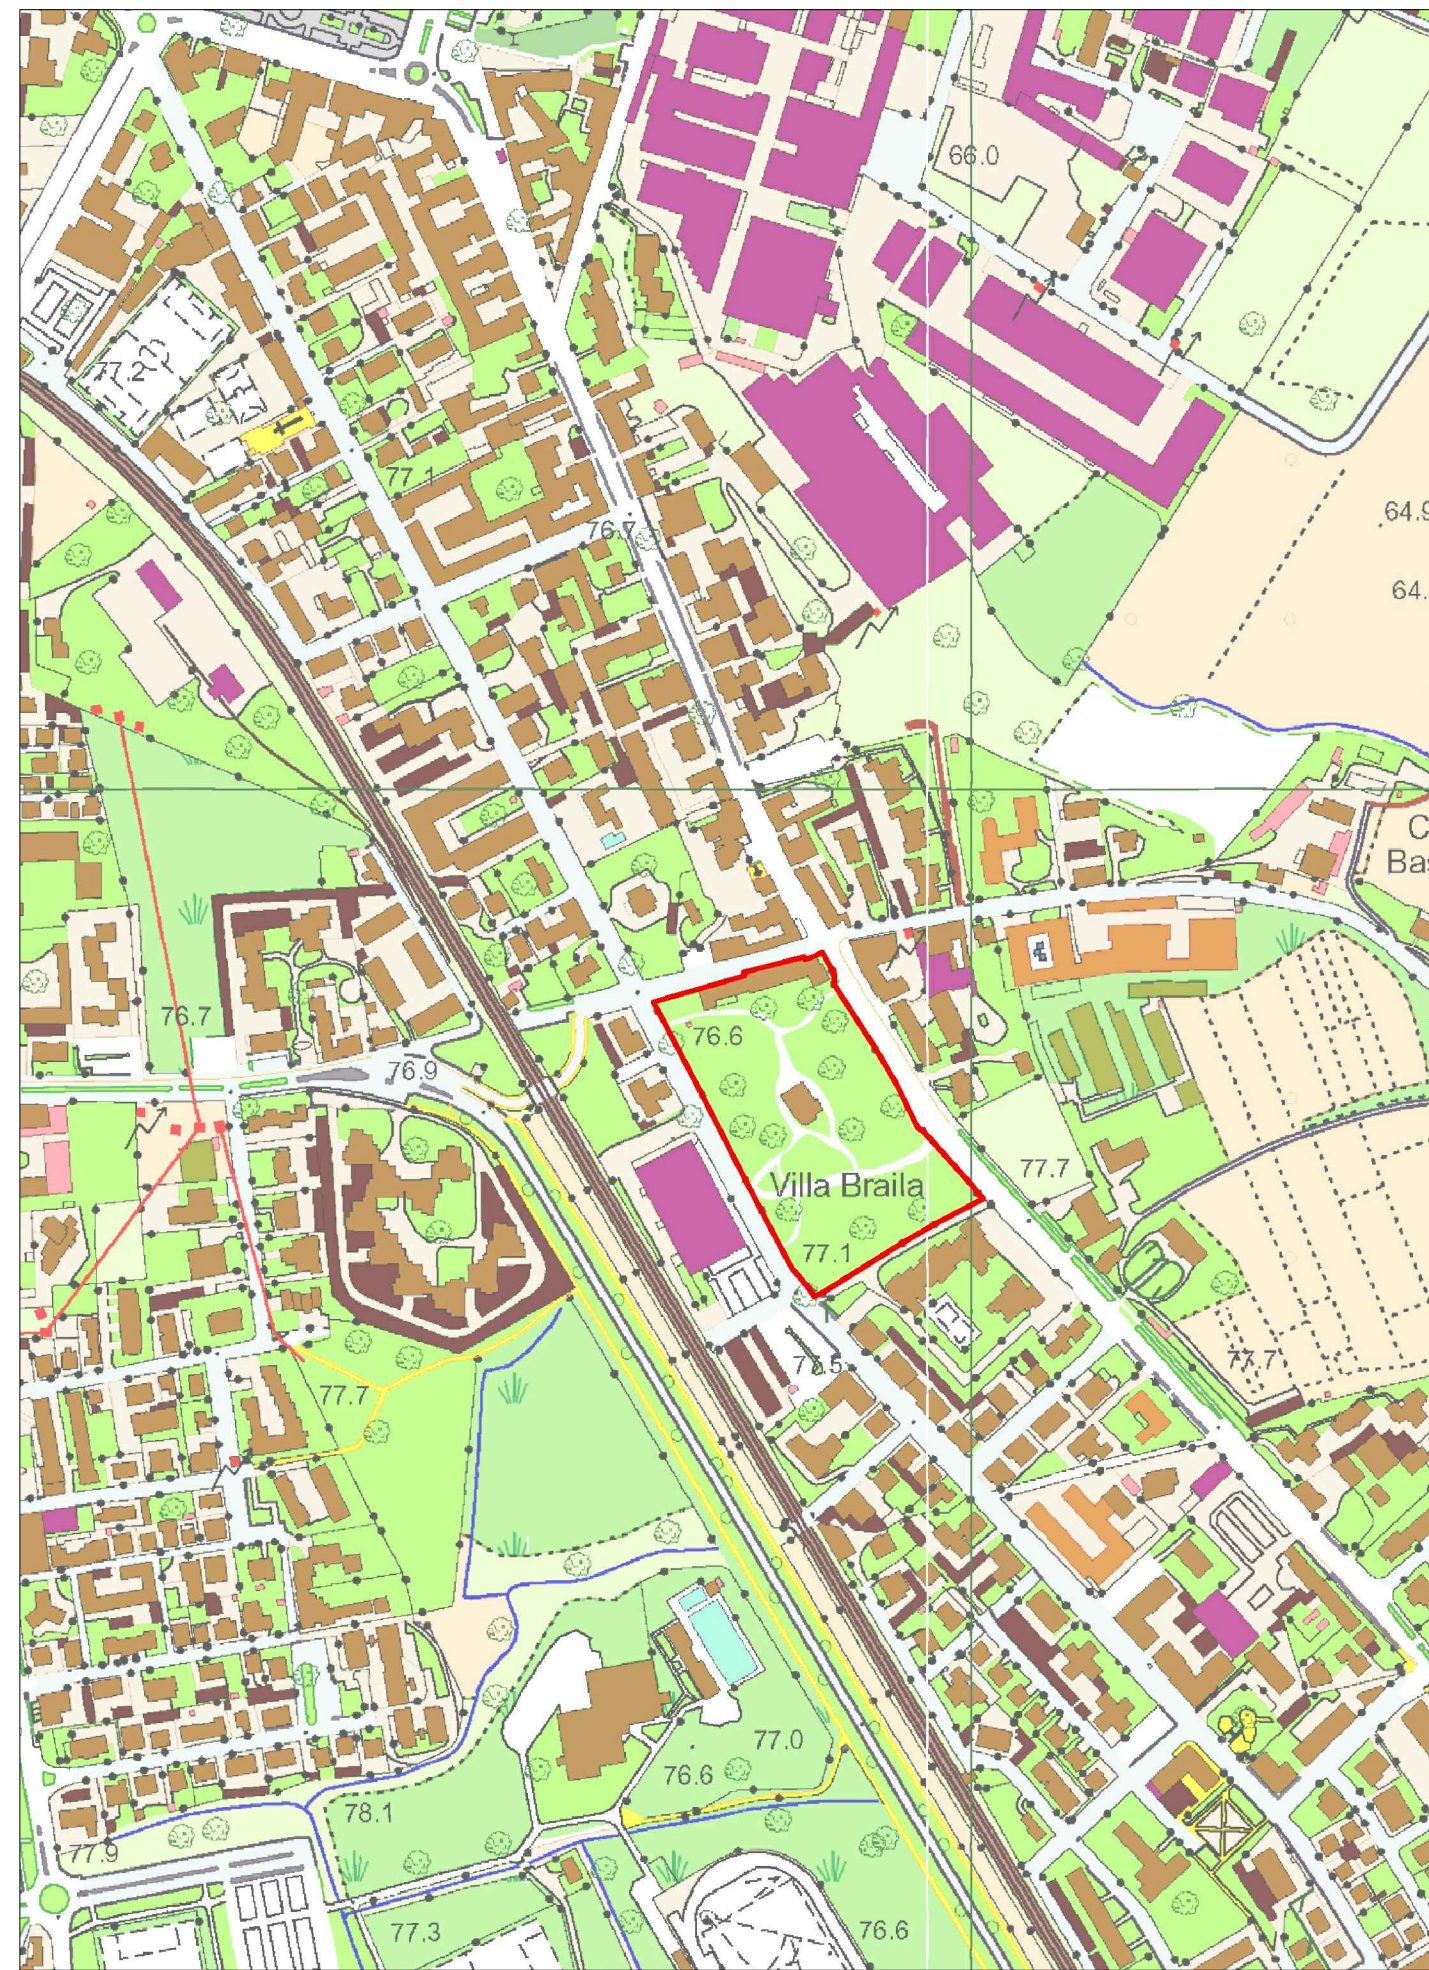

DB topografico (fonte: DBTL Provincia di Lodi - Carta Tecnica Provinciale a colori) - scala 1:5'000



Ortofoto

scala 1:5'000

COMUNE DI LODI
provincia di Lodi



Restauro e valorizzazione del parco di villa Braila

PROGETTO DI FATTIBILITA' TECNICA-ECONOMICA

sara casanova
alberto tarhini
alberto agosti

sindaco
ass. viabilità e trasporto pubblico locale
responsabile del procedimento

studio de vizzi: architettura e urbanistica
paolo de vizzi

architetto ingegnere

stato di fatto
inquadramento

elaborato

marzo 2022

01