

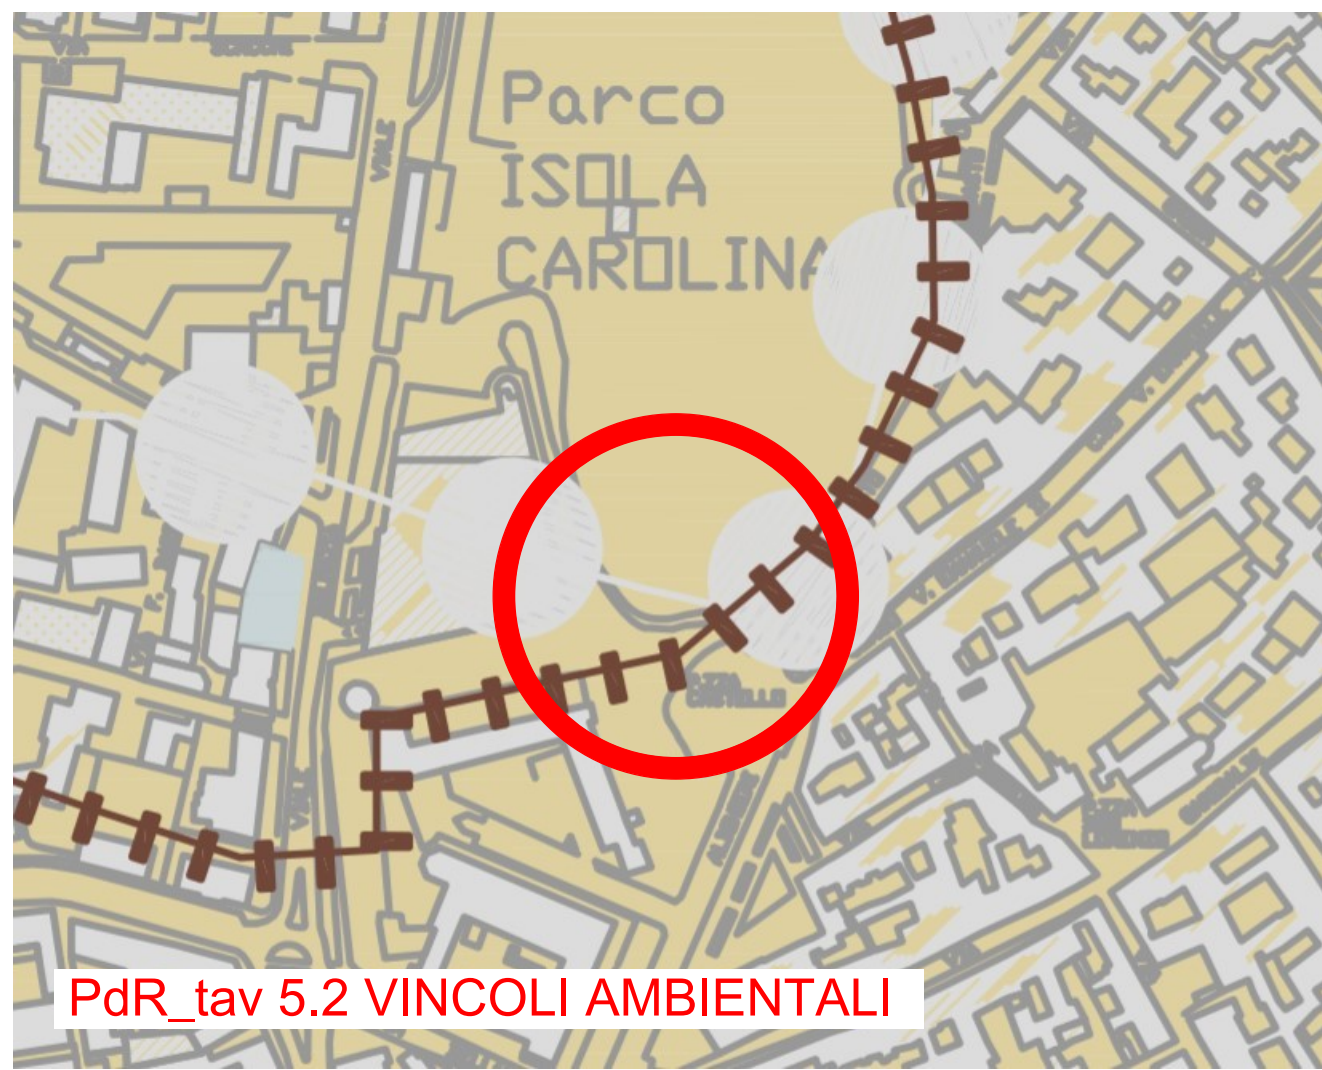


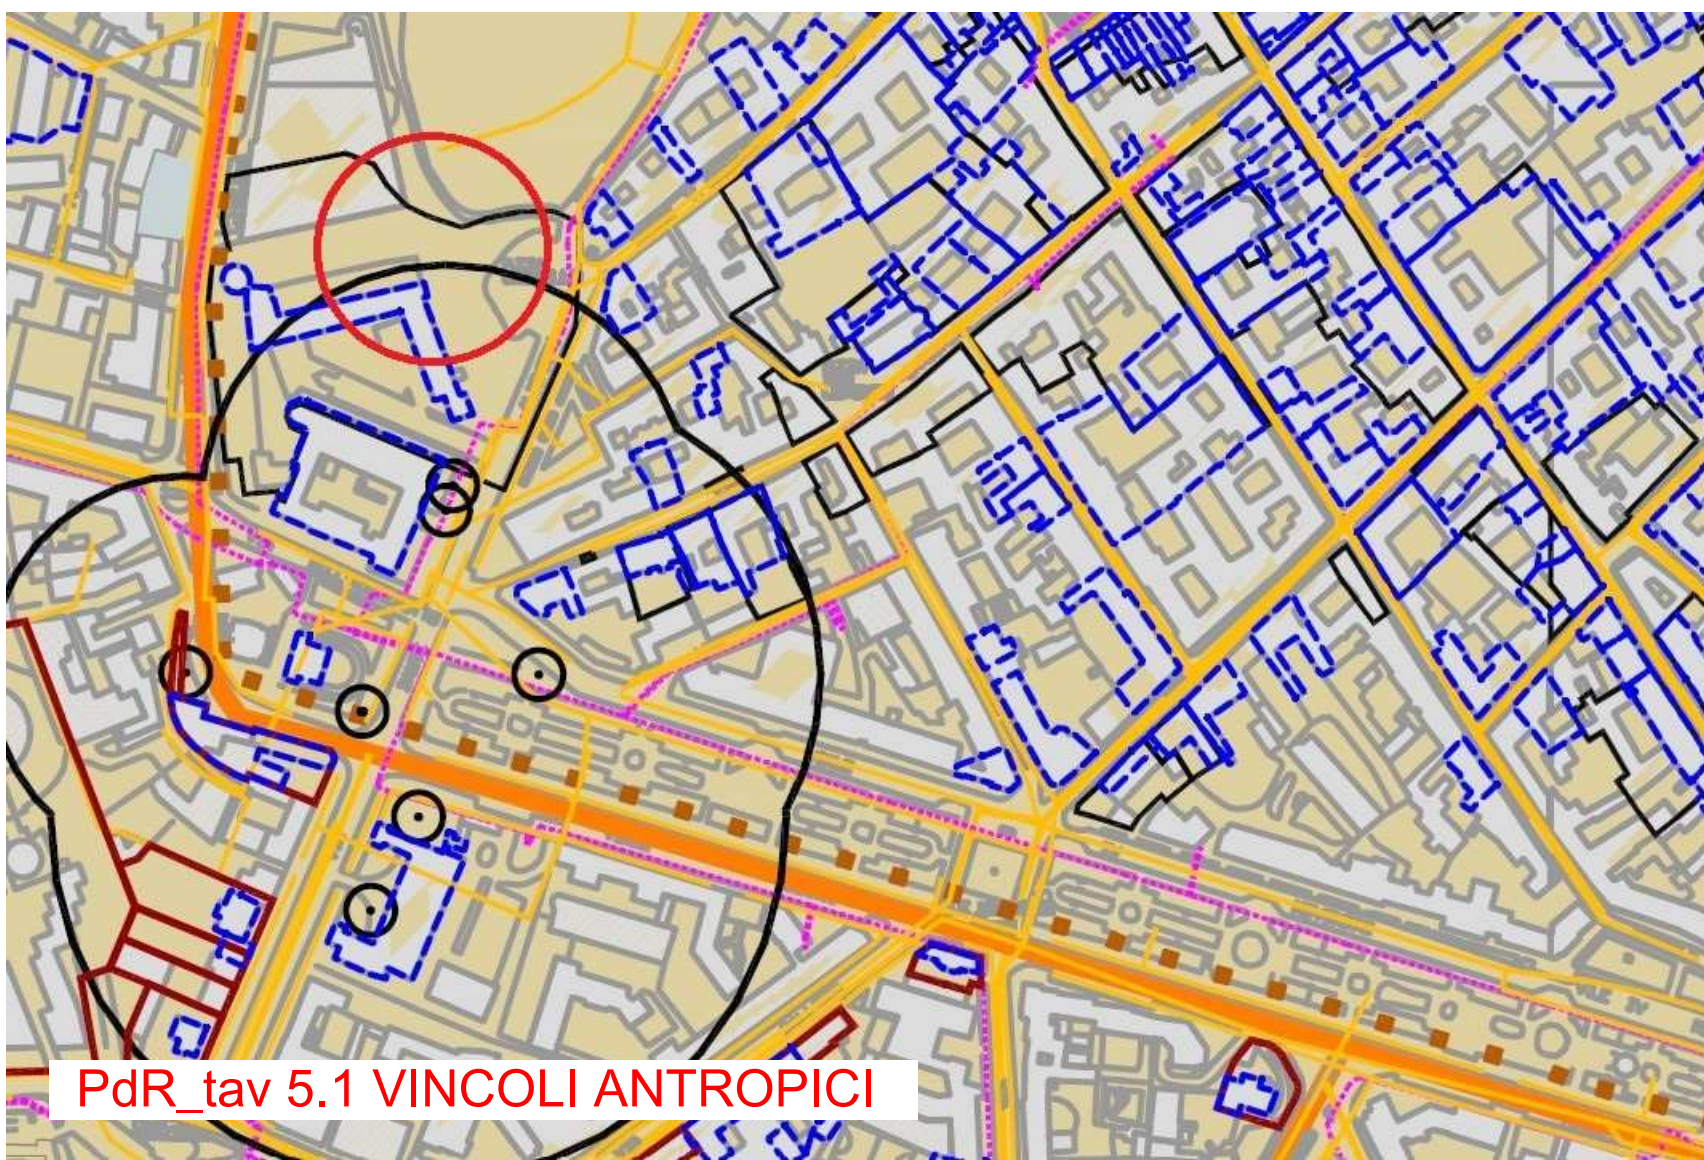

- Sistema antropico**
- perimetro centro abitato - Comune di Lodi
 - perimetro centro storico - PRG
 - edifici vincolati - PRG
 - edifici di interesse tipologico - architettonico - PRG
 - insediamenti rurali - PRG
 - insediamenti rurali - PRG
 - insediamenti rurali di rilevanza paesistica - PRG
 - ambiti delle costruzioni rurali di interesse storico-artistico - PRG
 - beni storico-architettonici localizzati in ambito extra-urbano vincolati dalla pianificazione comunale - PTCP livello prescrittivo 2
 - beni storico-architettonici localizzati in ambito extra-urbano vincolati ai sensi dell'articolo 136 del D.Lgs 42/04 e Beni individuati dal Piano Territoriale Paesistico Regionale - PTCP livello prescrittivo 4

- Vincoli ambientali**
- Sistema ambientale**
- aree del Parco Regionale adda Sud PTCP - livello prescrittivo 4
 - Parchi Locali di Interesse Sovracomunale (PLIS) PTCP - livello prescrittivo 4
 - elementi e ambiti rilevanti del sistema paesistico per cui prevedere interventi di tutela e / o valorizzazione PTCP - livello prescrittivo 3
 - ambiti ed elementi rilevanti del sistema ambientale per cui prevedere interventi di tutela e / o valorizzazione PTCP - livello prescrittivo 3
 - orli di terrazzo PTCP - livello prescrittivo 3

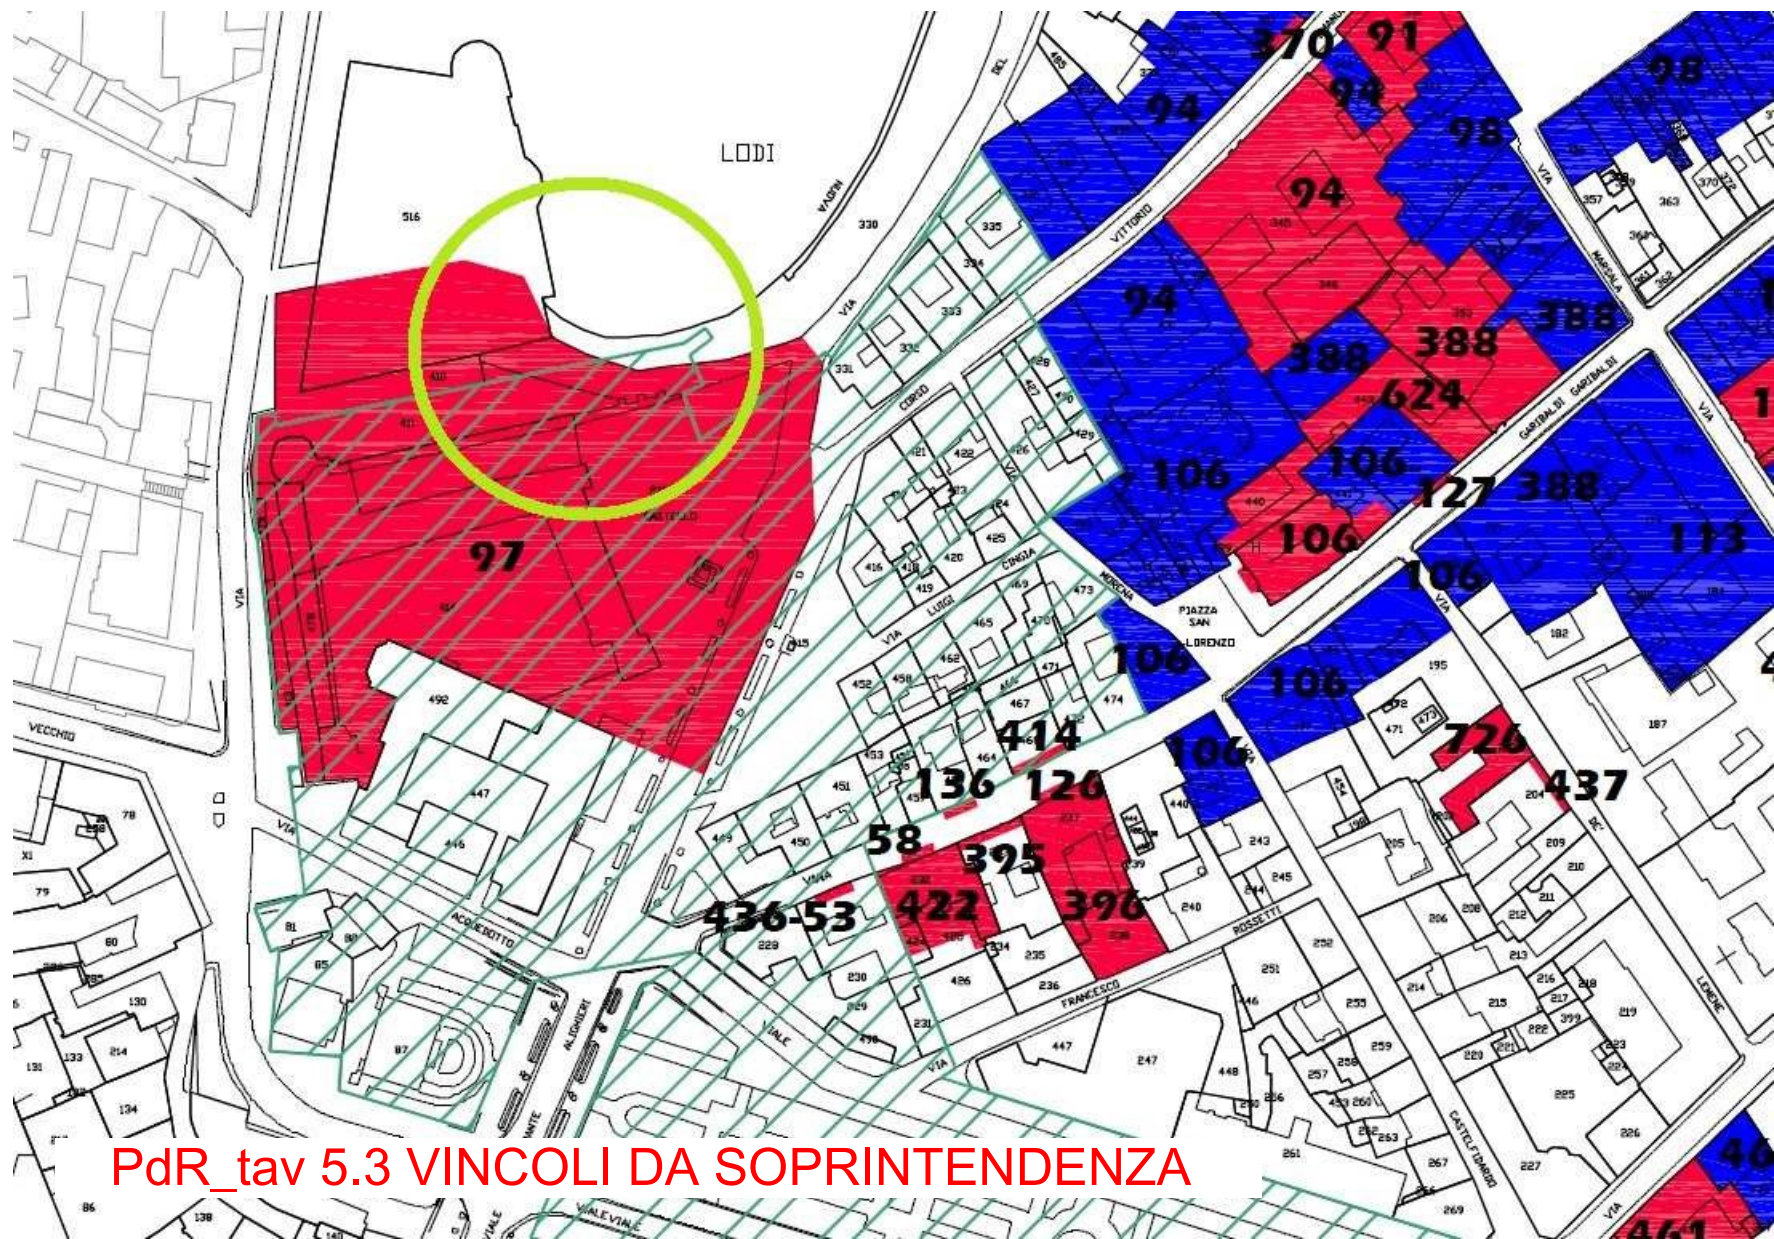

- Elementi di interesse storico-paesaggistico**
- Sistema insediativo**
- Nucle urbani antichi (Fonte: PTCP)
 - Edifici vincolati (Fonte: PRG)
 - Edifici di particolare pregio architettonico (Fonte: PRG)
 - Assi centro storico (Fonte: Criteri di valutazione paesistica dei progetti, 2004)
 - Perimetro del centro storico (Fonte: PRG)
 - Orli di terrazzo (Fonte: PTCP)
 - Bellezze naturali vincolate ai sensi del D.Lgs 22/01/04 (Fonte: PTCP)

CONSULENZA ARCHITETTONICA
architetto Stefano Centenaro
via Orfane 9 26900 Lodi
stefanocentenaro@live.com

0	01-11-21	PRIMA EMISSIONE	BDI	BDI	EFE
REV.	DATA	DESCRIZIONE	REDATTO	CONTROLLATO	APPROVATO

CONSULTEC s.r.l. Direttore Tecnico Ing. Eugenio Ferrari
SERVIZI DI INGEGNERIA
Viale delle Rimembranze, 36/b 26900 - LODI tel. 0371-430266
fax 0371-30153 e-mail - consultec.srl@libero.it

COMUNE DI LODI
Piazza Castello
Rifacimento della passerella
METALLICA

PROGETTO DEFINITIVO-ESECUTIVO
AZZONAMENTO

PNT
3000
SCALA