




SEZIONE E-E

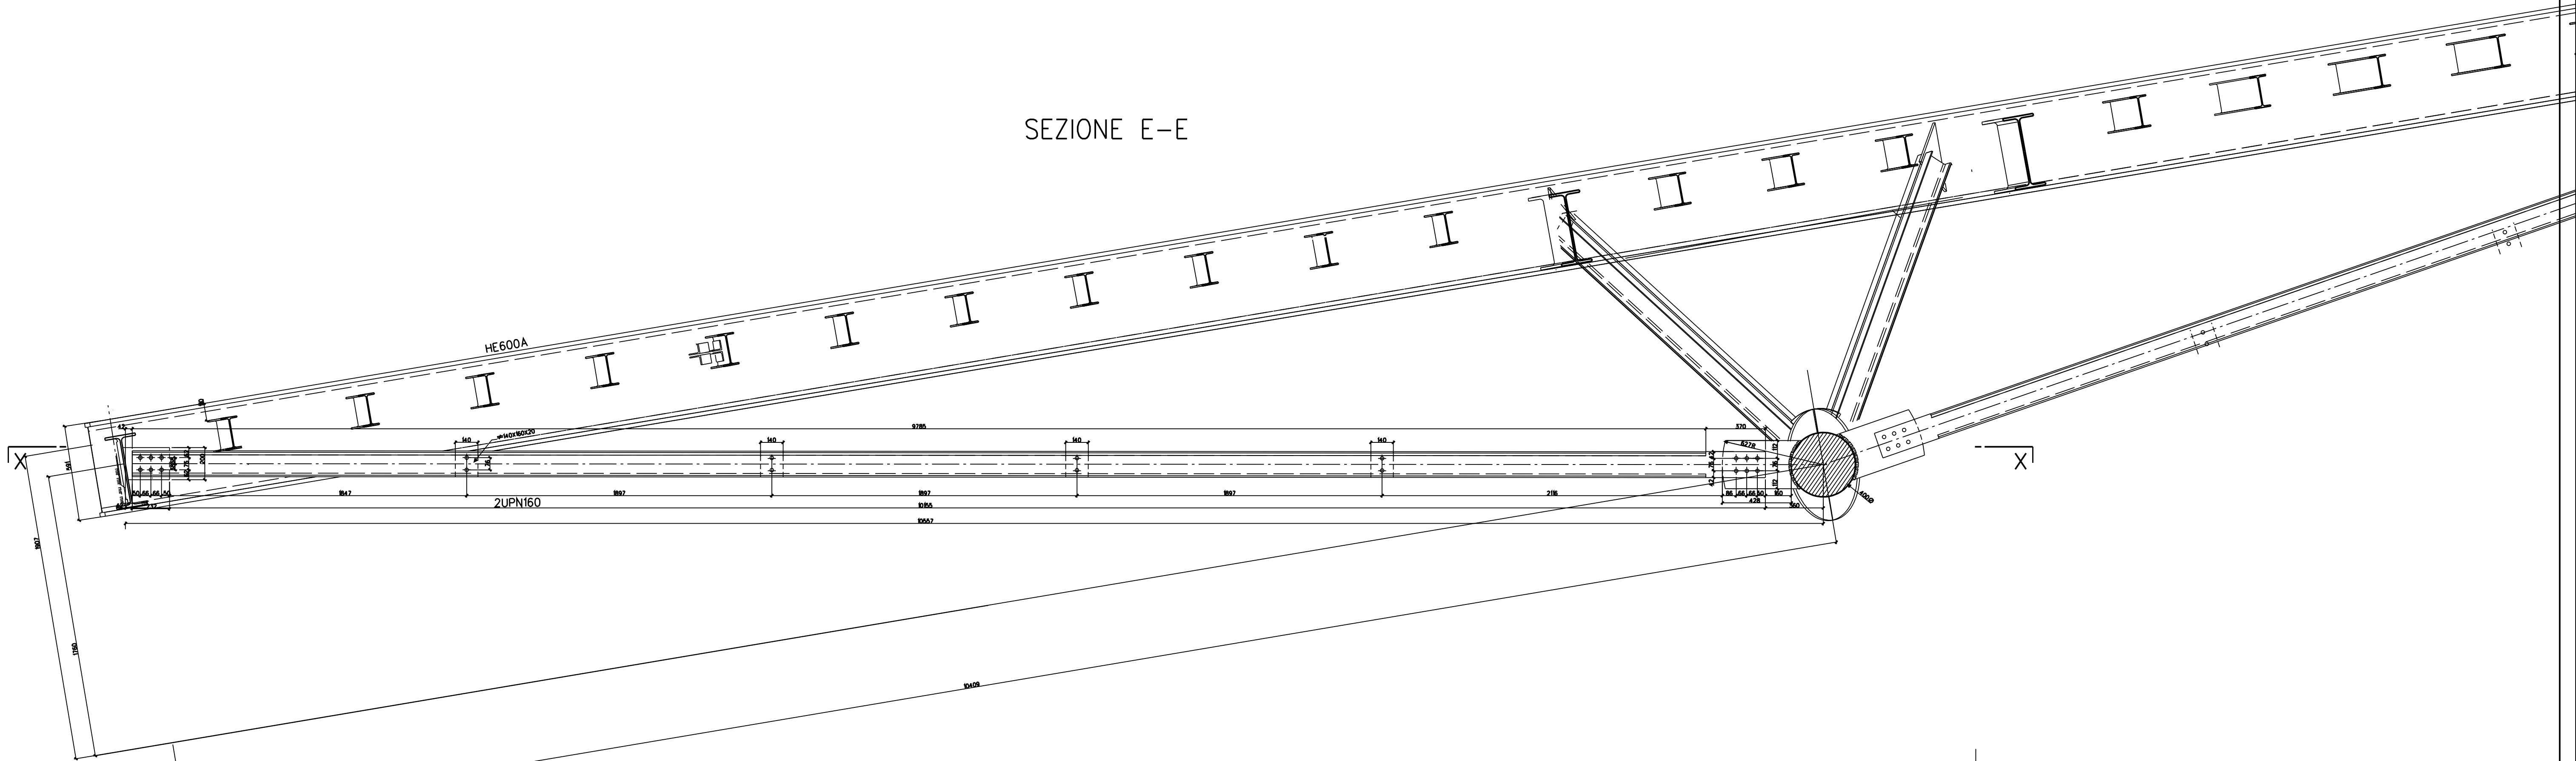


SEZIONE X-X

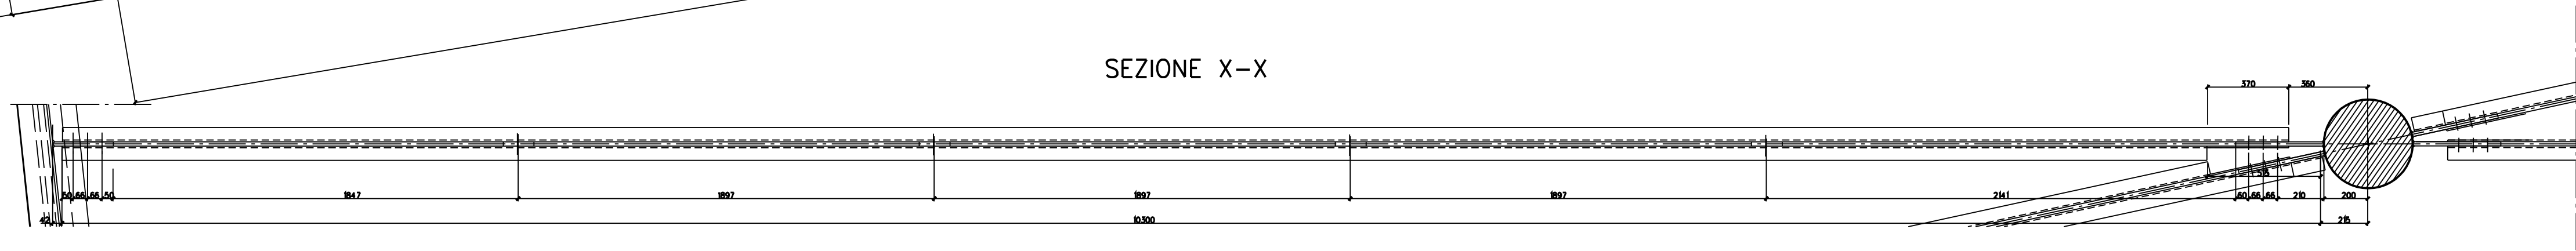

SEZIONE F-F

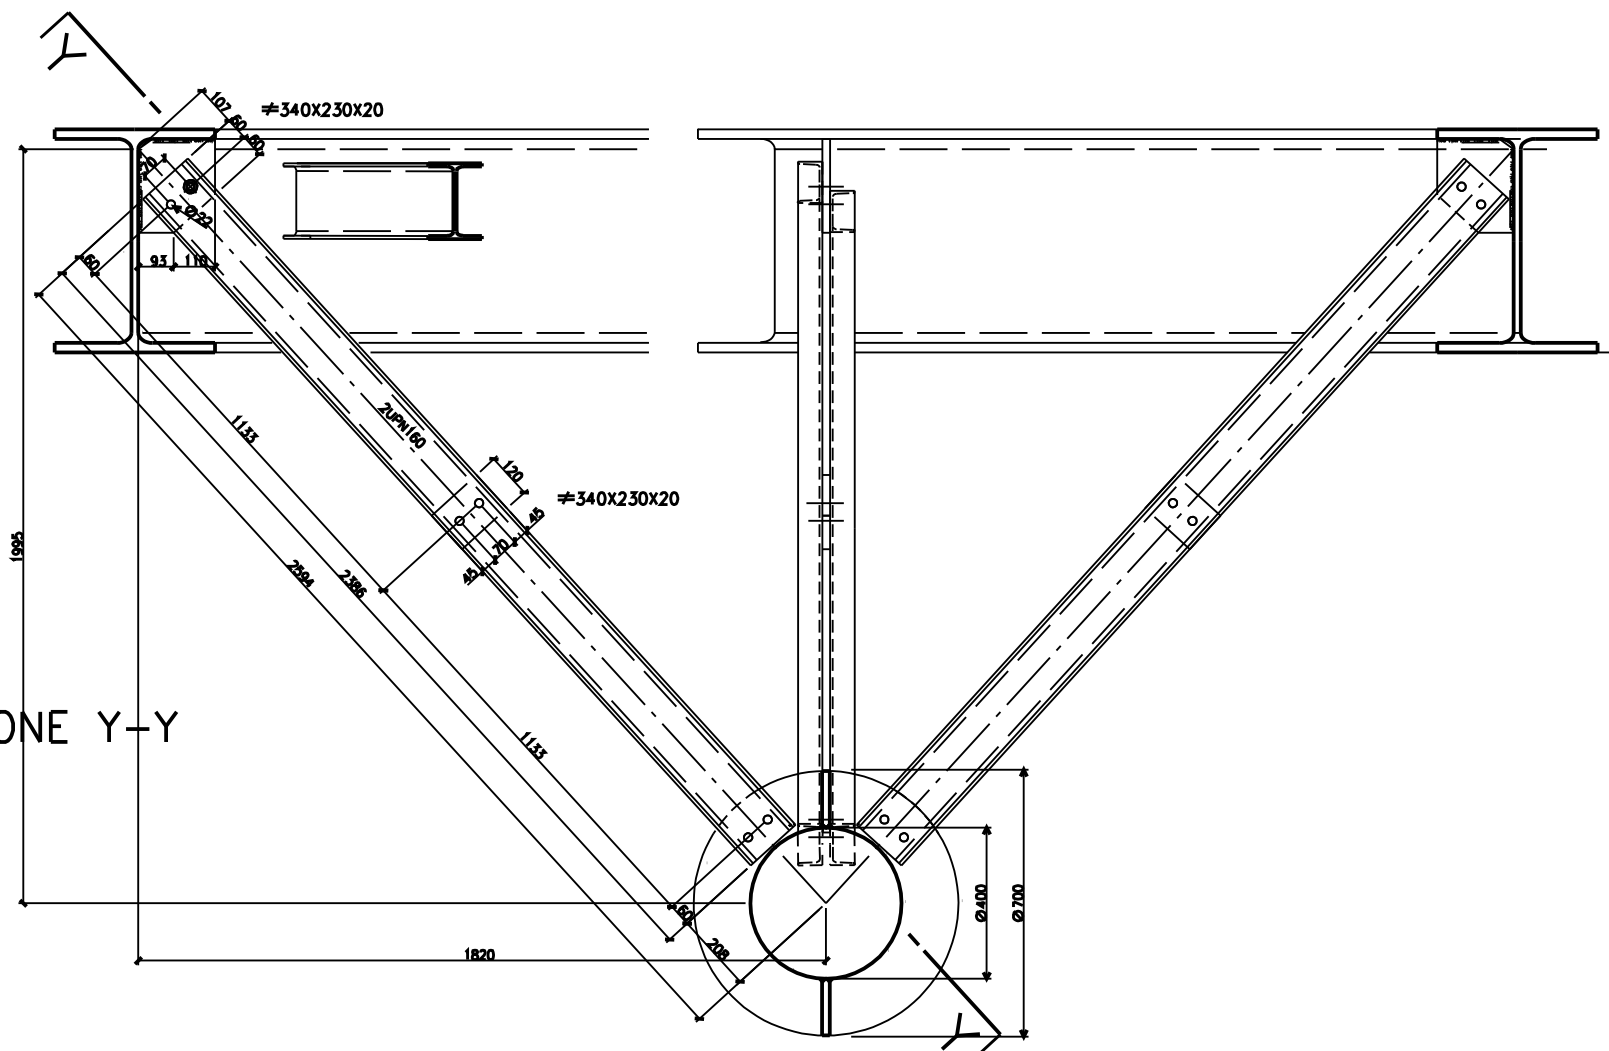

SEZIONE Y-Y

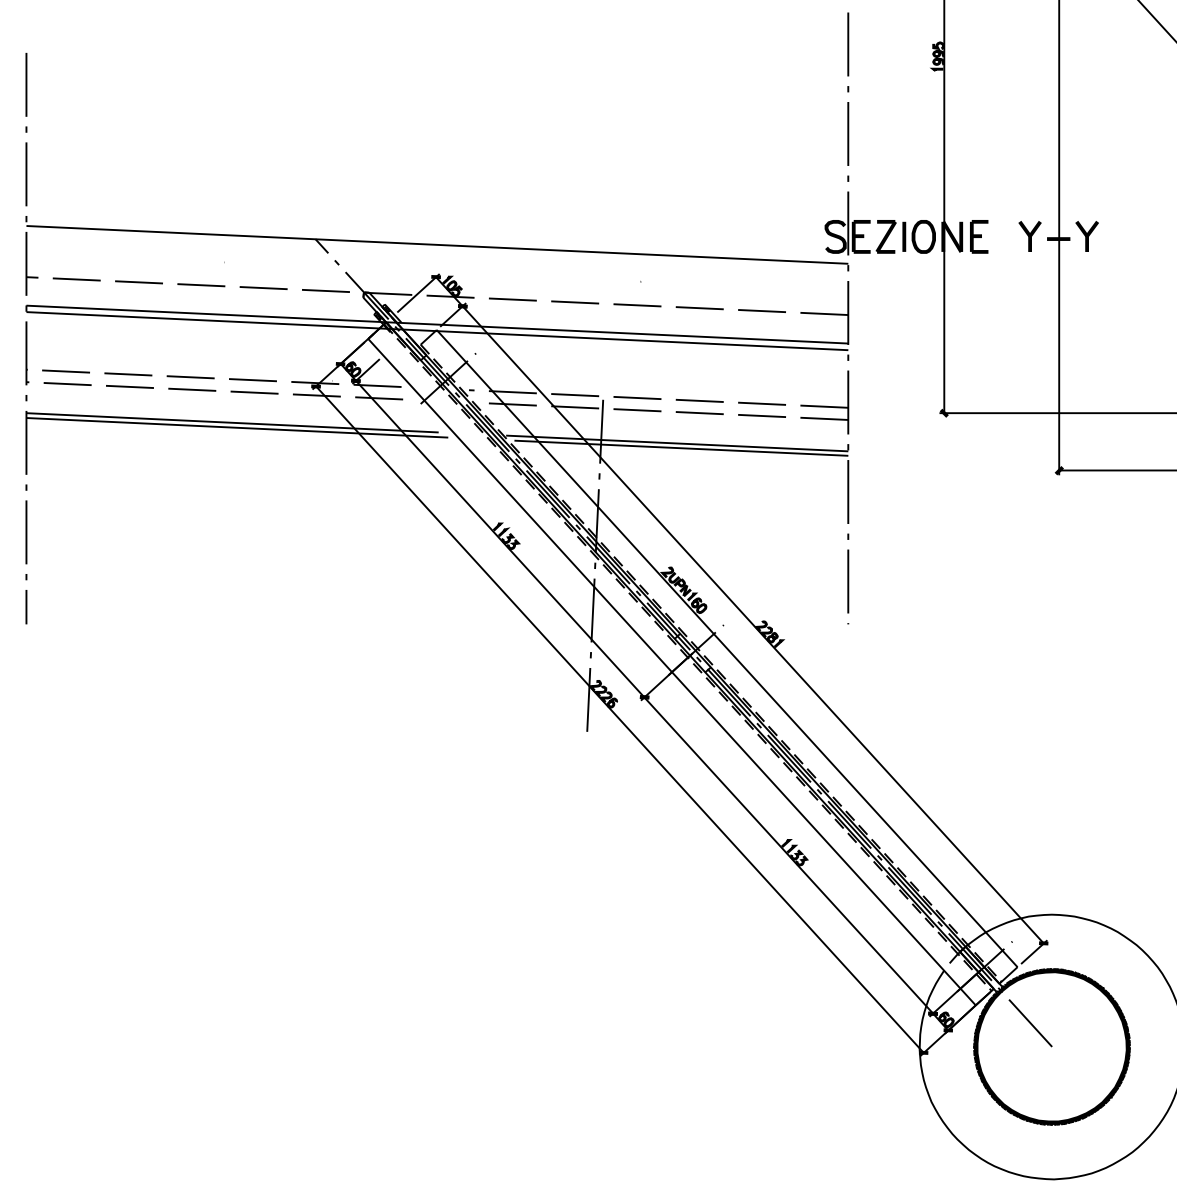

ACCIAIO STRUTTURALE  
PROFILATI LAMINATI A CALDO --TIPO : Fe 360B (UNI5397)  
PROFILATI LAMINATI IN LAMIERA PIEGATA--TIPO : Fe 360B (UNI7872)  
BULLONI COLLEGAMENTI  
CLASSE : 8.8 (UNI3740)  
COPPIA DI SERRAGGIO BULLONI DI COLLEGAMENTO  
ø 12 Ts= 90 Nxm ø 14 Ts=144 Nxm ø 16 Ts=225 Nxm ø 18 Ts= 309 Nxm ø 20 Ts= 439 Nxm ø 22 Ts=597 Nxm ø 24 Ts=759 Nxm ø 27 Ts= 1110 Nxm ø 30 Ts= 1508 Nxm

|      |          |                 |         |             |           |
|------|----------|-----------------|---------|-------------|-----------|
| 0    | 10/15/22 | PRIMA EMISSIONE | BDI     | BDI         | EFE       |
| REV. | DATA     | DESCRIZIONE     | REDATTO | CONTROLLATO | APPROVATO |

**CONSULTEC s.r.l.**  
SERVIZI DI INGEGNERIA  
Direttore Tecnico  
Ing. Eugenio Ferrari  
Viale delle Rimembranze, 36/b 26900 - LODI tel. 0371-430266  
fax 0371-30153 e-mail - consultec.srl@libero.it

COMUNE DI LODI  
Piazza Matteotti  
Rifacimento della passerella  
ciclopeditoneale

PROGETTO ESECUTIVO CARPENTERIA METALLICA  
SEZIONI D-D E F-F

PNT  
3002  
SCALA  
1:20