PIANTA

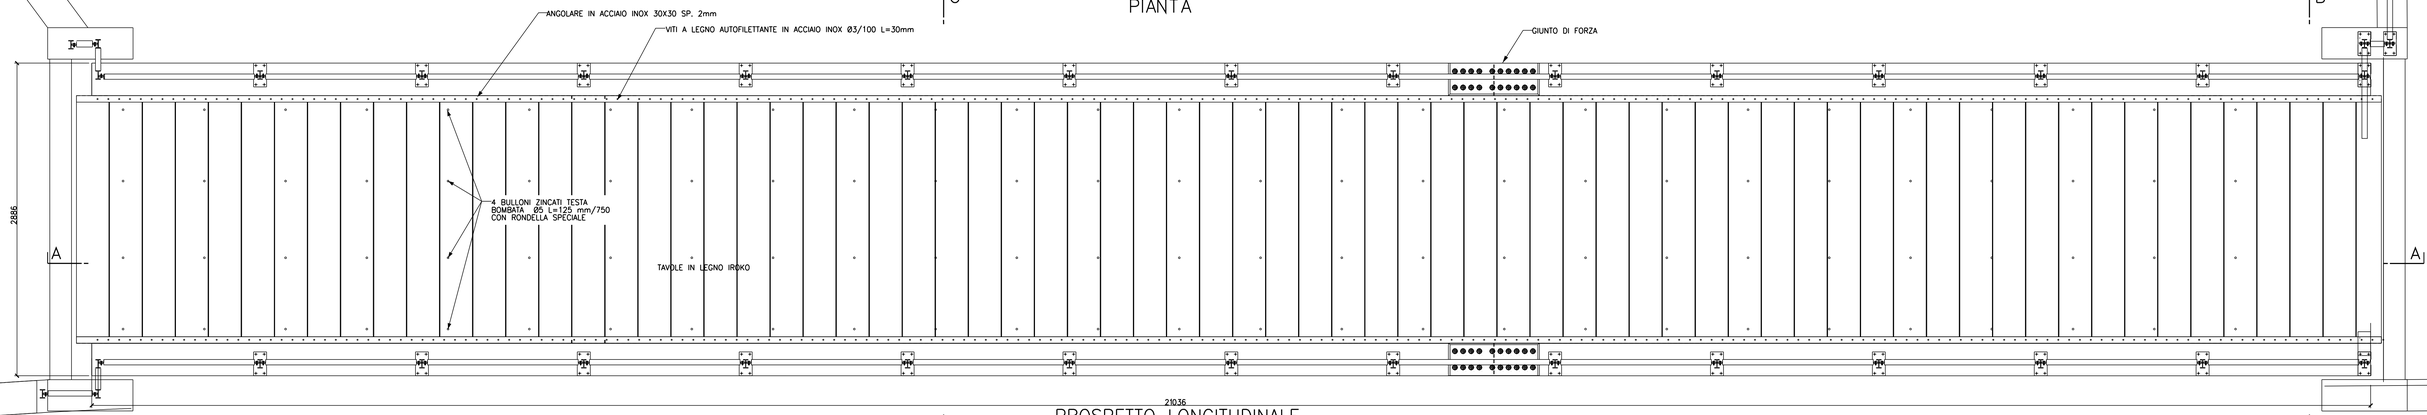

PROSPETTO LONGITUDINALE

SEZIONE A-A

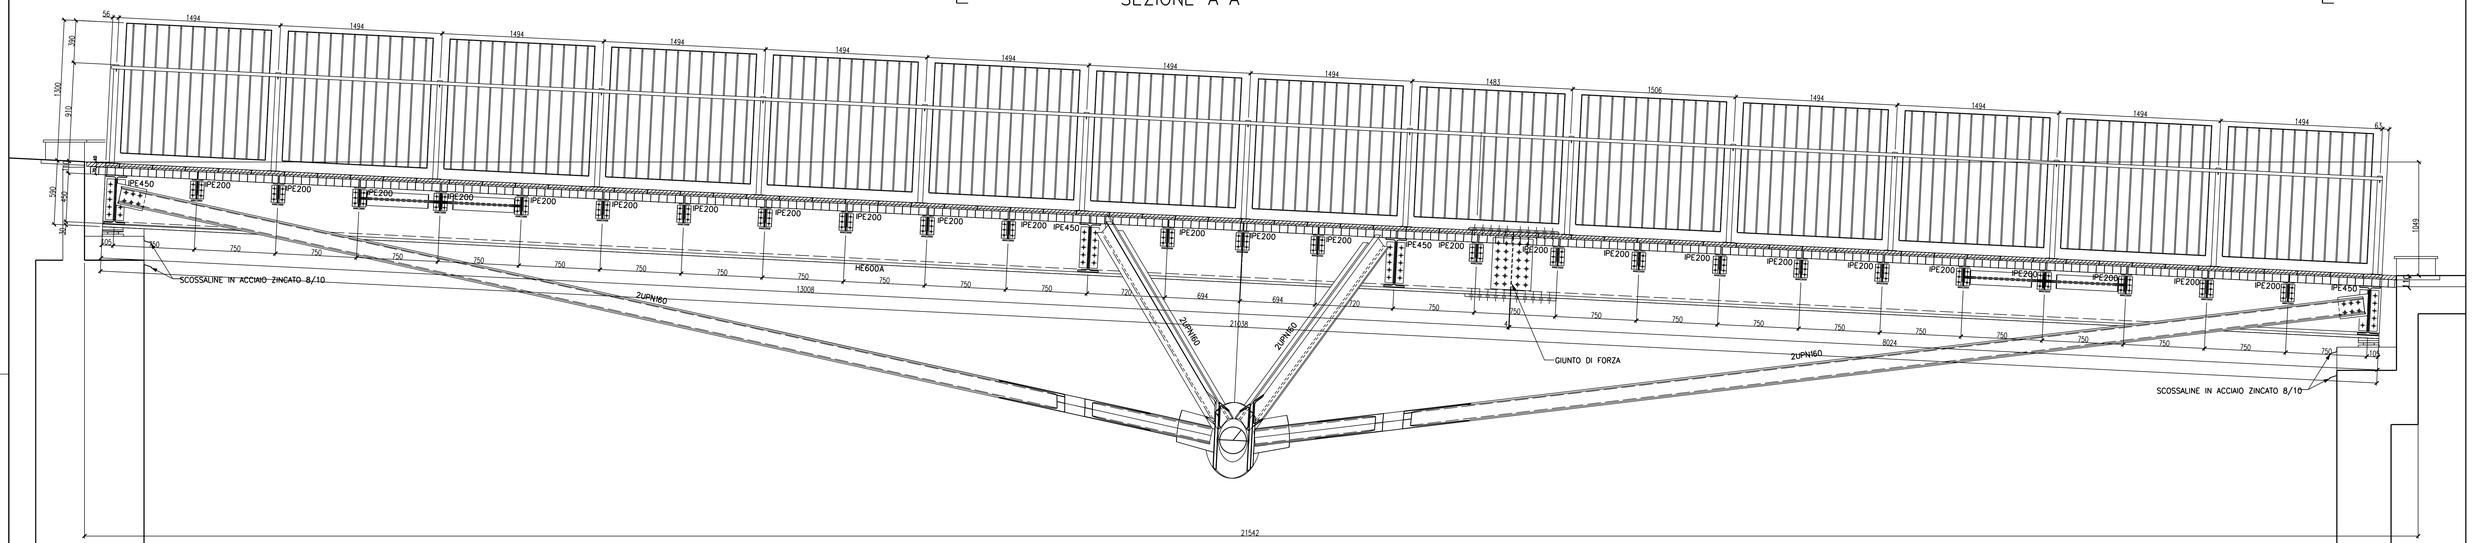

SEZIONE B-B

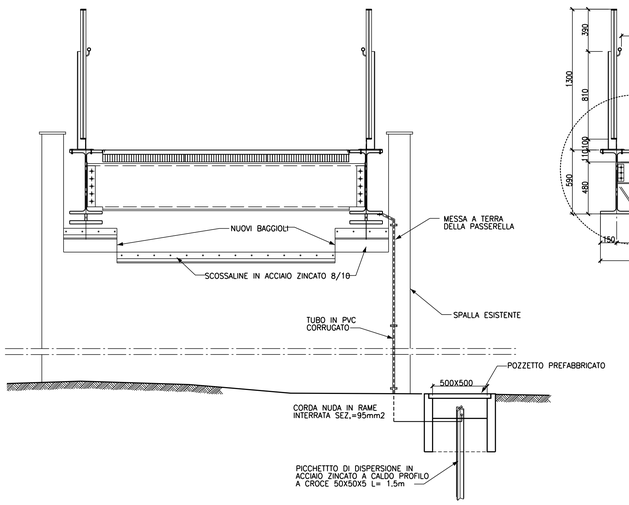

SEZIONE C-C

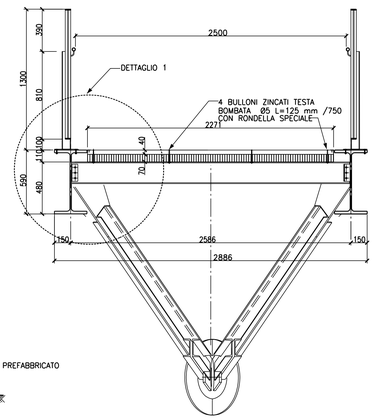

DETTAGLIO 1

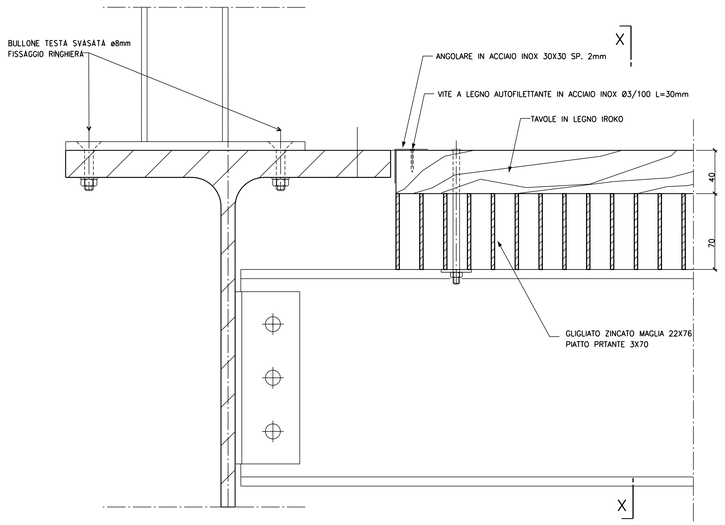

NOTA

OGNI PANNELLO DI GRIGLIATO DOVRA ESSERE ANCORATO AL PROFILO PORTANTE MEDIANTE QUATTRO BULLONI A CAVALLOTTO DOVRANNO INOLTRE ESSERE PREVISTI N^ 4 SPINOTTI DI SICUREZZA PER OGNI PANNELLO

SEZIONE X-X

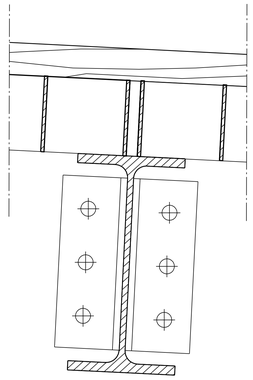

FASI DI LAVORAZIONE

1-RIMOZIONE PASSERELLA E ACCANTIERAMENTO IN AREA ADIACENTE PER SEZIONATURA E ALLONTANAMENTO DEL MATERIALE DI RISULTA

2-SMONTAGGIO ATTUALI APPARECCHI DI APPOGGIO E RELATIVI BAGGIOLI

3-GETTO NUOVI BAGGIOLI E POSIZIONAMENTO NUOVI APPARECCHI DI APPOGGIO

4-COLLOCAZIONE IN OPERA DELLA NUOVA PASSERELLA

5-MONTAGGIO DEI PARAPETTI

6-INTERVENTIDI FINITURA

FINITURE ARCHITETTONICHE

PIANTA-SEZIONI E DETTAGLIO

PNT 3003

SCALA 1:20 1:5

COMUNE DI LODI
Piazza Matteotti

Rifacimento della passerella ciclopedonale

Direttore Tecnico
Ing. Eugenio Ferrari

CONSULTEC s.r.l.
SERVIZI DI INGEGNERIA
Viale delle Rimembranze, 36/b 26900 - LODI tel. 0371-430266
fax 0371-30153 e-mail - consultec.srl@libero.it

REV.	DATA			
0	16/11/21	PRIMA EMISSIONE	BDI	EFE
1	16/11/22	PRIMA EMISSIONE	BDI	EFE

ACCIAIO STRUTTURALE : S235 — TIPO : Fe 360B (UNI7070)
PROFILI LAMINATI : A CALDO, PIEGATI : TIPO : Fe 360B (UNI7070)

BULLONI COLLEGAMENTI 8.8 (UNI5712)

CLASSE DI SERVIZIO DELLA STRUTTURA B COLLEGAMENTO
ø 12 1s= 90 Nsm ø 14 1s=141 Nsm ø 16 1s=225 Nsm ø 16 1s= 309 Nsm ø 18 1s= 309 Nsm
ø 20 1s=439 Nsm ø 22 1s=597 Nsm ø 24 1s=759 Nsm ø 27 1s= 1110 Nsm ø 30 1s= 1568 Nsm