# PIANTA IMPALCATO




## VISTA SPECULARE STRUTTURA

## SEZIONE LONGITUDINALE A–A




## SEZIONE B–B

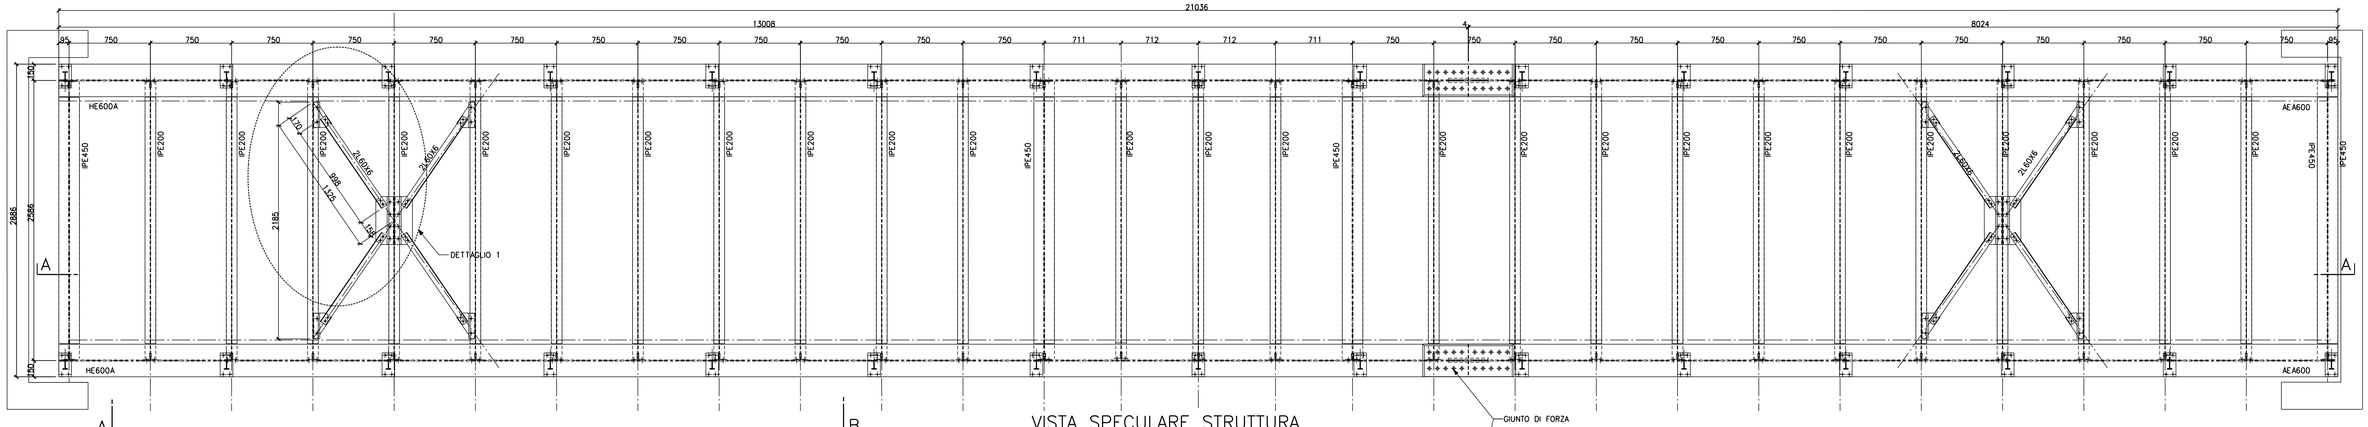


## SEZIONE C–C

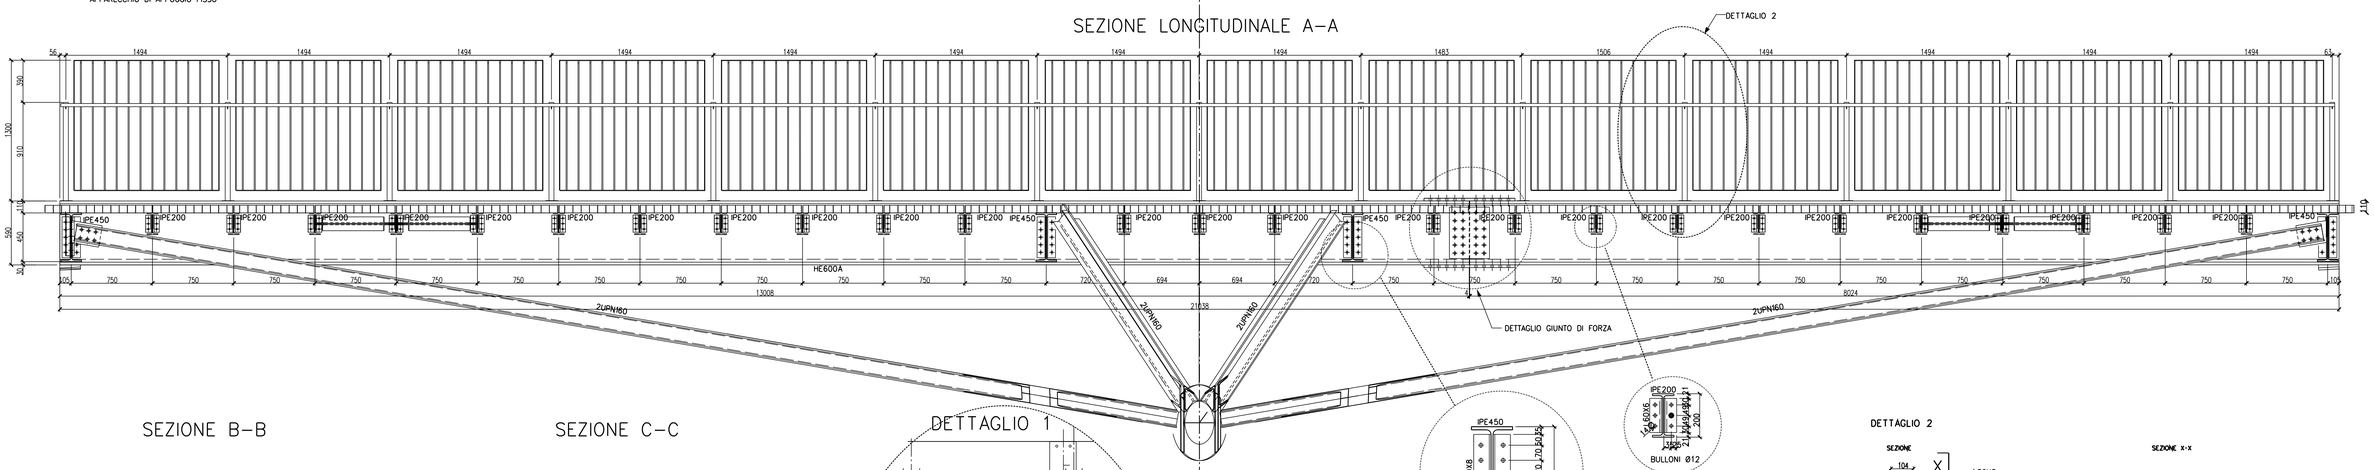


## DETTAGLIO 1

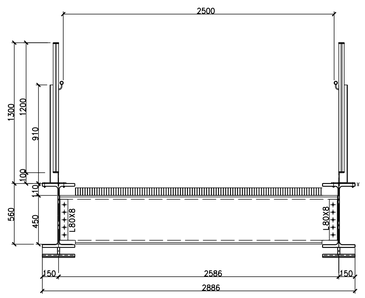


## DETTAGLIO GIUNTO DI FORZA




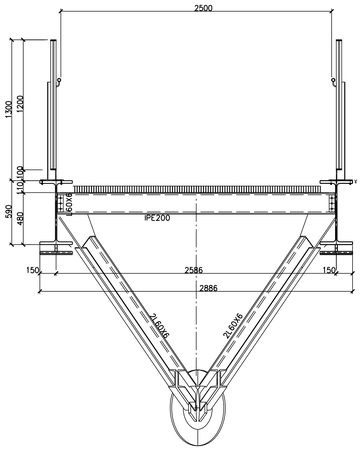


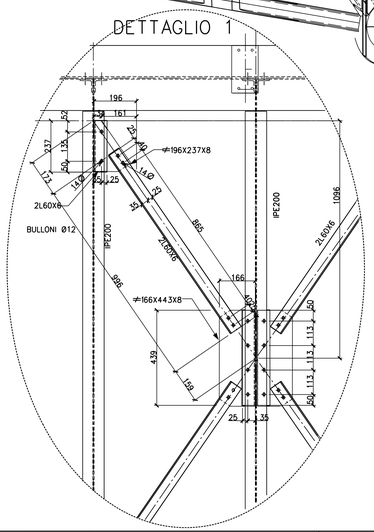


## DETTAGLIO 2

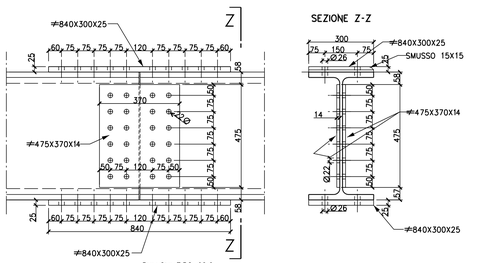


PNT 3001

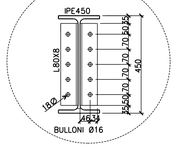PROGETTO ESECUTIVO CARPENTERIA METALLICA
PIANTA
VISTA SPECULARE
PROSPETTO
E SEZIONI

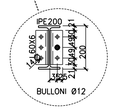SCALA 1:20 1:10

COMUNE DI LODI
Piazza Matteotti

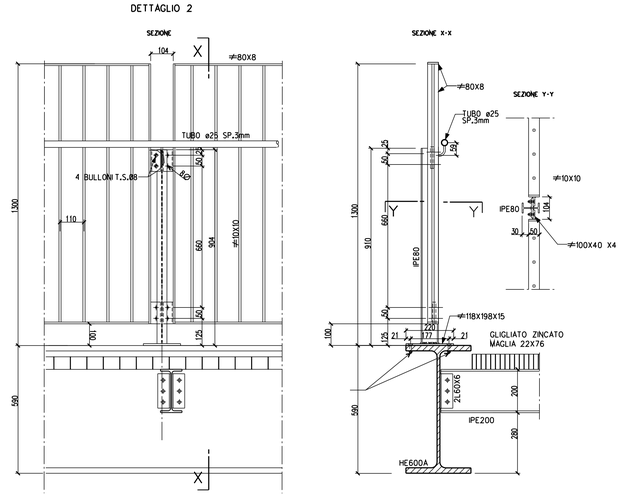Rifacimento dello posserella ciclopedonale


CONSULTEC s.r.l.
SERVIZI DI INGEGNERIA
Direttore Tecnico
Ing. Eugenio Ferari
Viale delle Rimembranze, 36/b 26900 – LODI tel. 0371-430266
fax 0371-30153 e-mail – consultec.srl@libero.it


| REV. | DATA | DESCRIZIONE | APPROVATO |
|---|---|---|---|
| 1 | 10/11/22 | EMISSIONE GIUNTO DI FORZA | EFE |
| 0 | 10/10/22 | PRIMA EMISSIONE | EFE |
| | | BDI | BDI |
| | | BDI | CONSULENTE |
| | | REDATTO | |

ACCIAIO STRUTTURALE S 235 ——— TIPO 1 e 3000 (UNI7070)
PROFILI LAMINATI a CALDO (PIASTRE) ——— TIPO 1 e 3000 (UNI7070)

BULLONI COLLEGAMENTI 8.8 (UNI5740)
CLASSE 8.8 (UNI5712) ——— COLLEGAMENTO
Ø 12 1n= 90 Nmm e 14 1n=144 Nmm e 16 1n= 205 Nmm e 18 1n= 309 Nm
e 20 1n=439 Nmm e 22 1n=597 Nmm e 24 1n=759 Nmm e 27 1n= 1110 Nmm 30 1n= 1506 Nm