




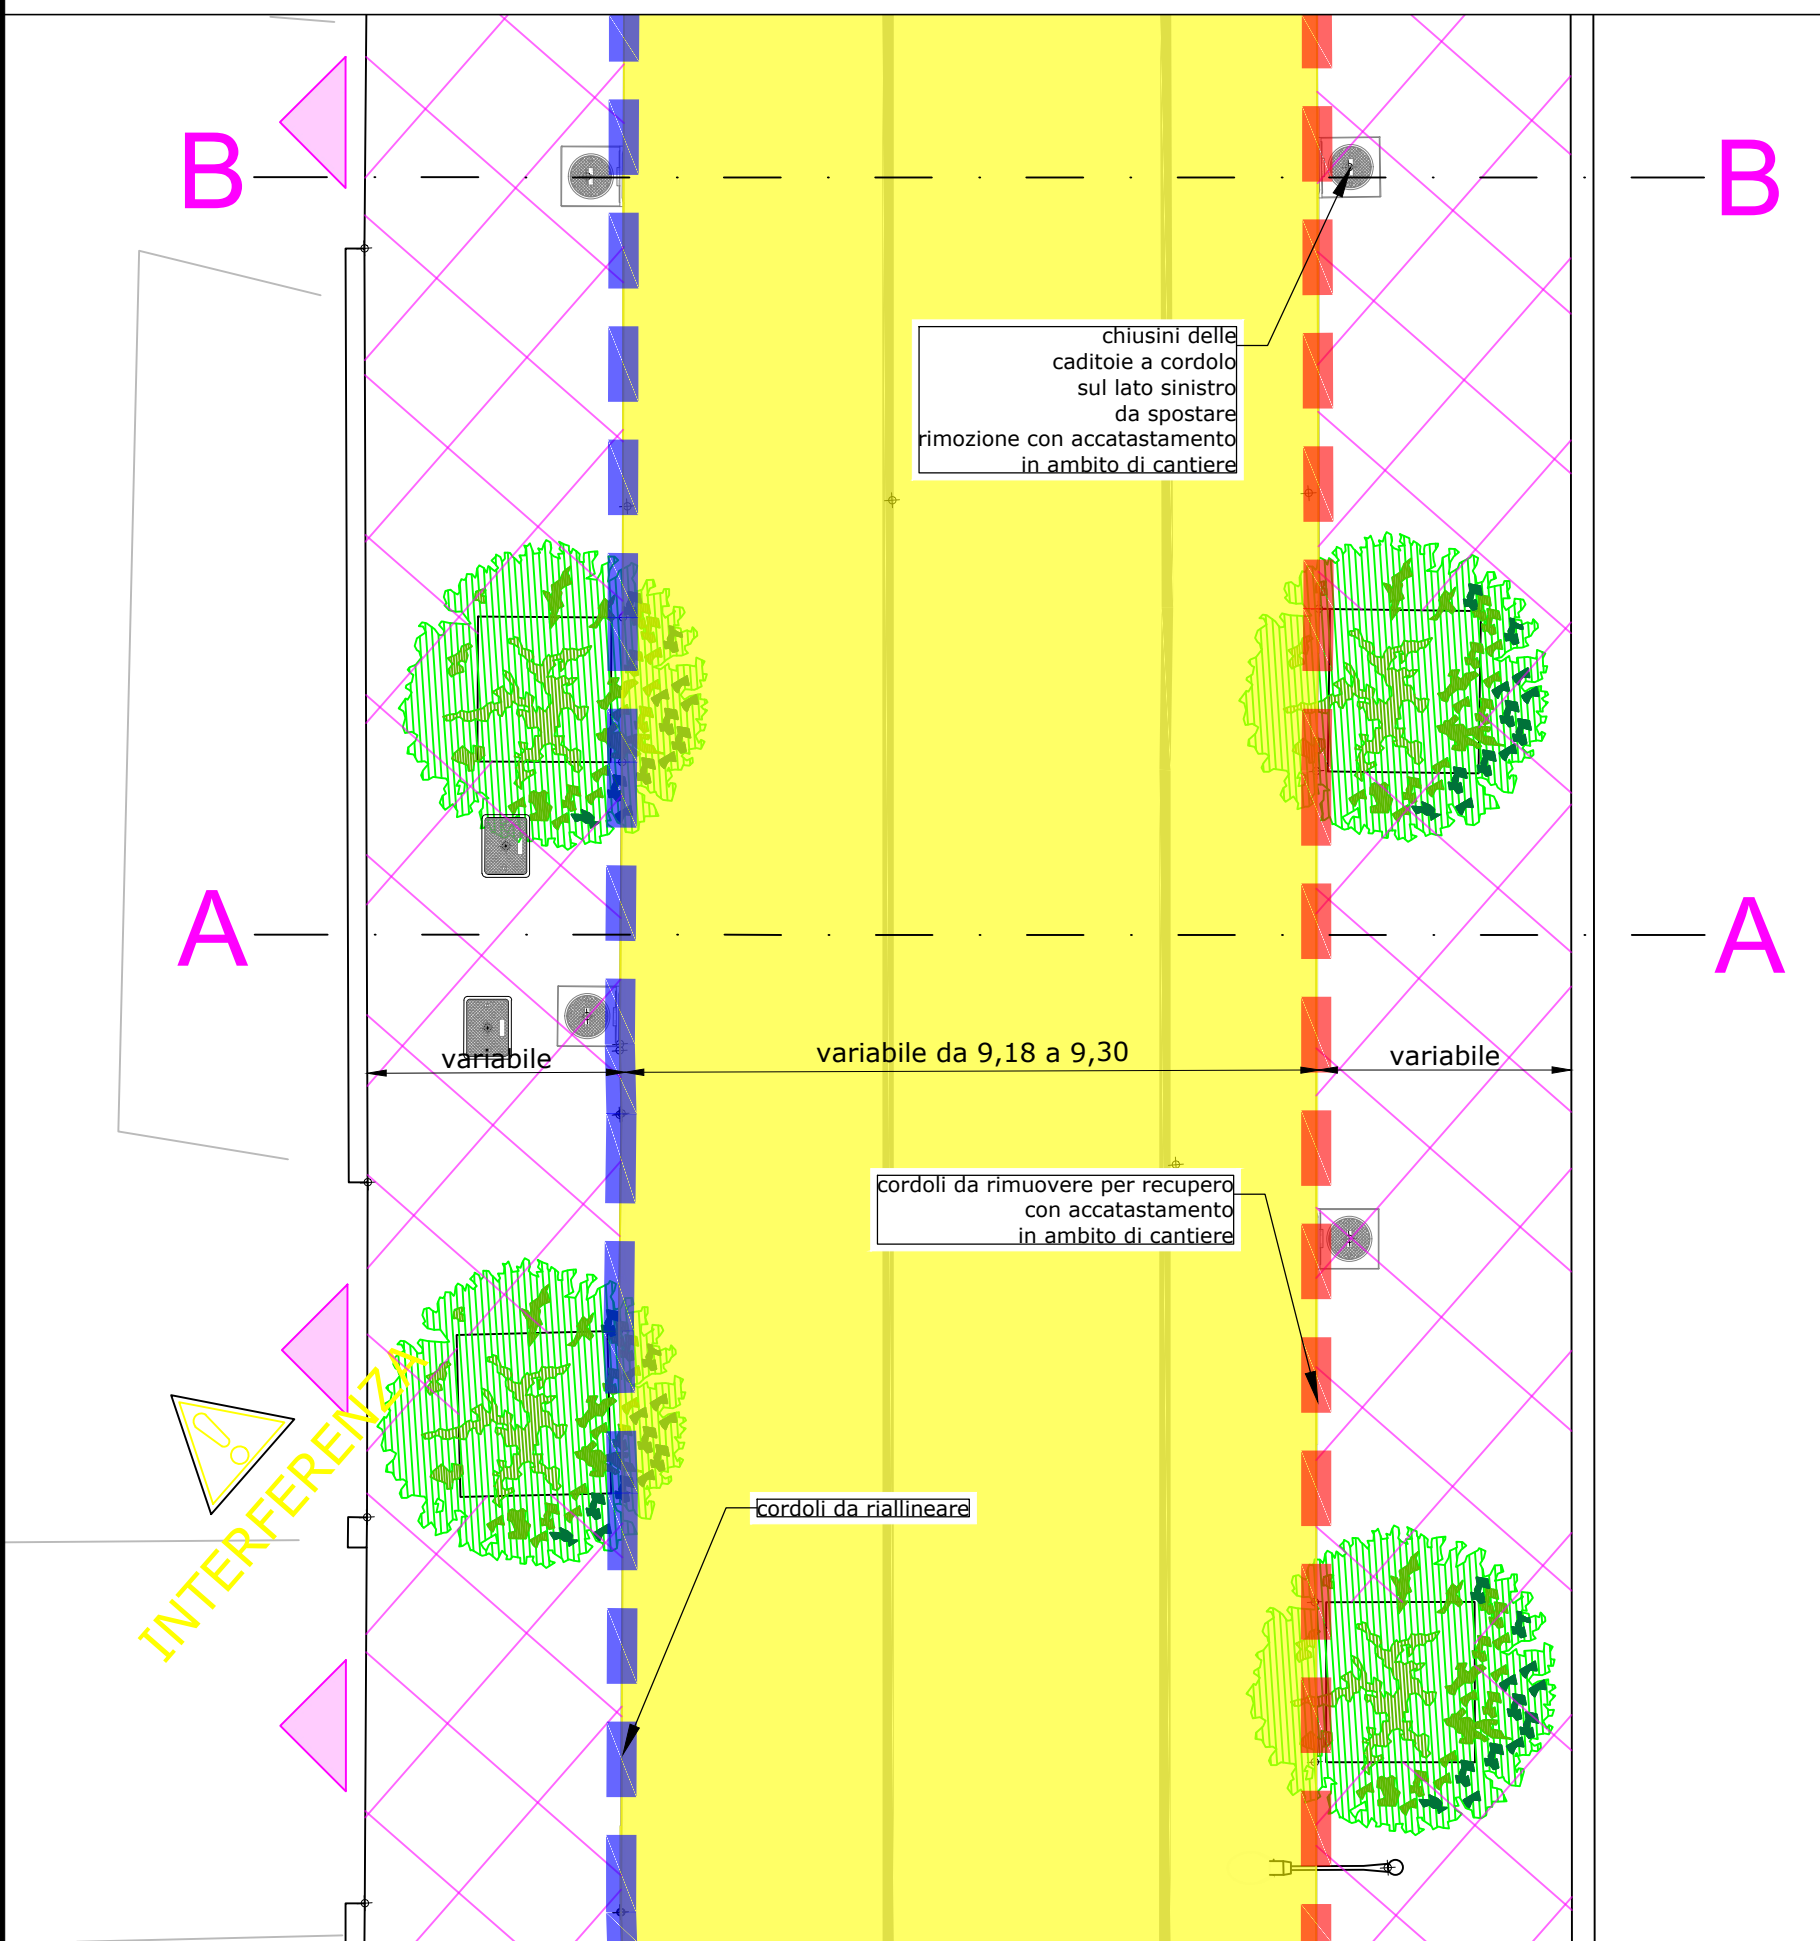

Particolare in pianta della sede stradale esistente scala 1:100

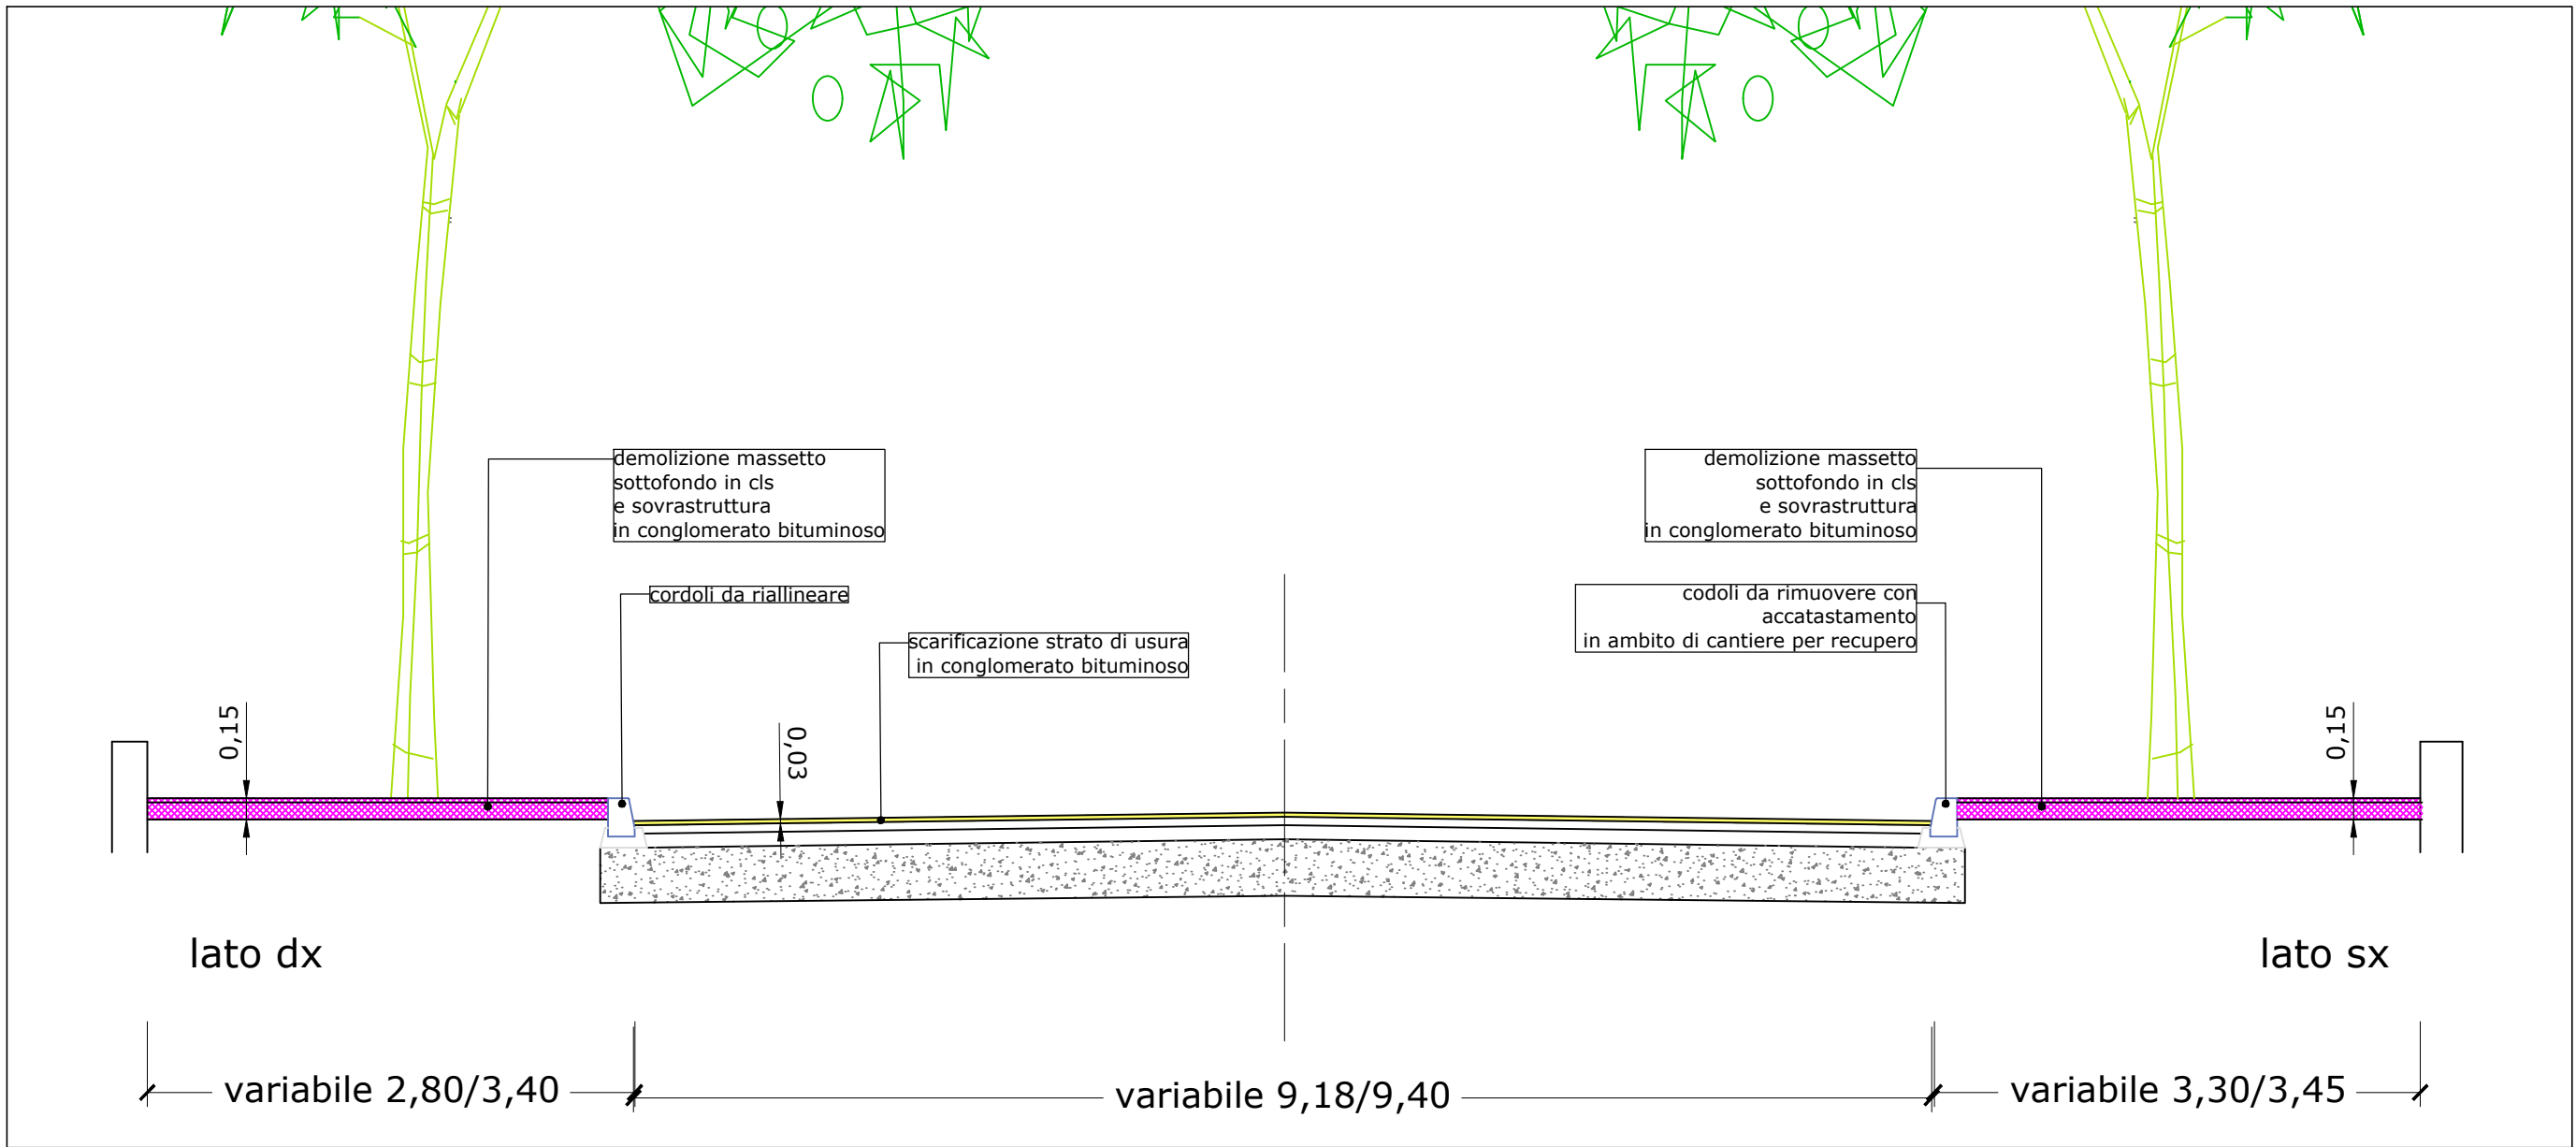

sezione tipologica A-A della sede stradale scala 1:50

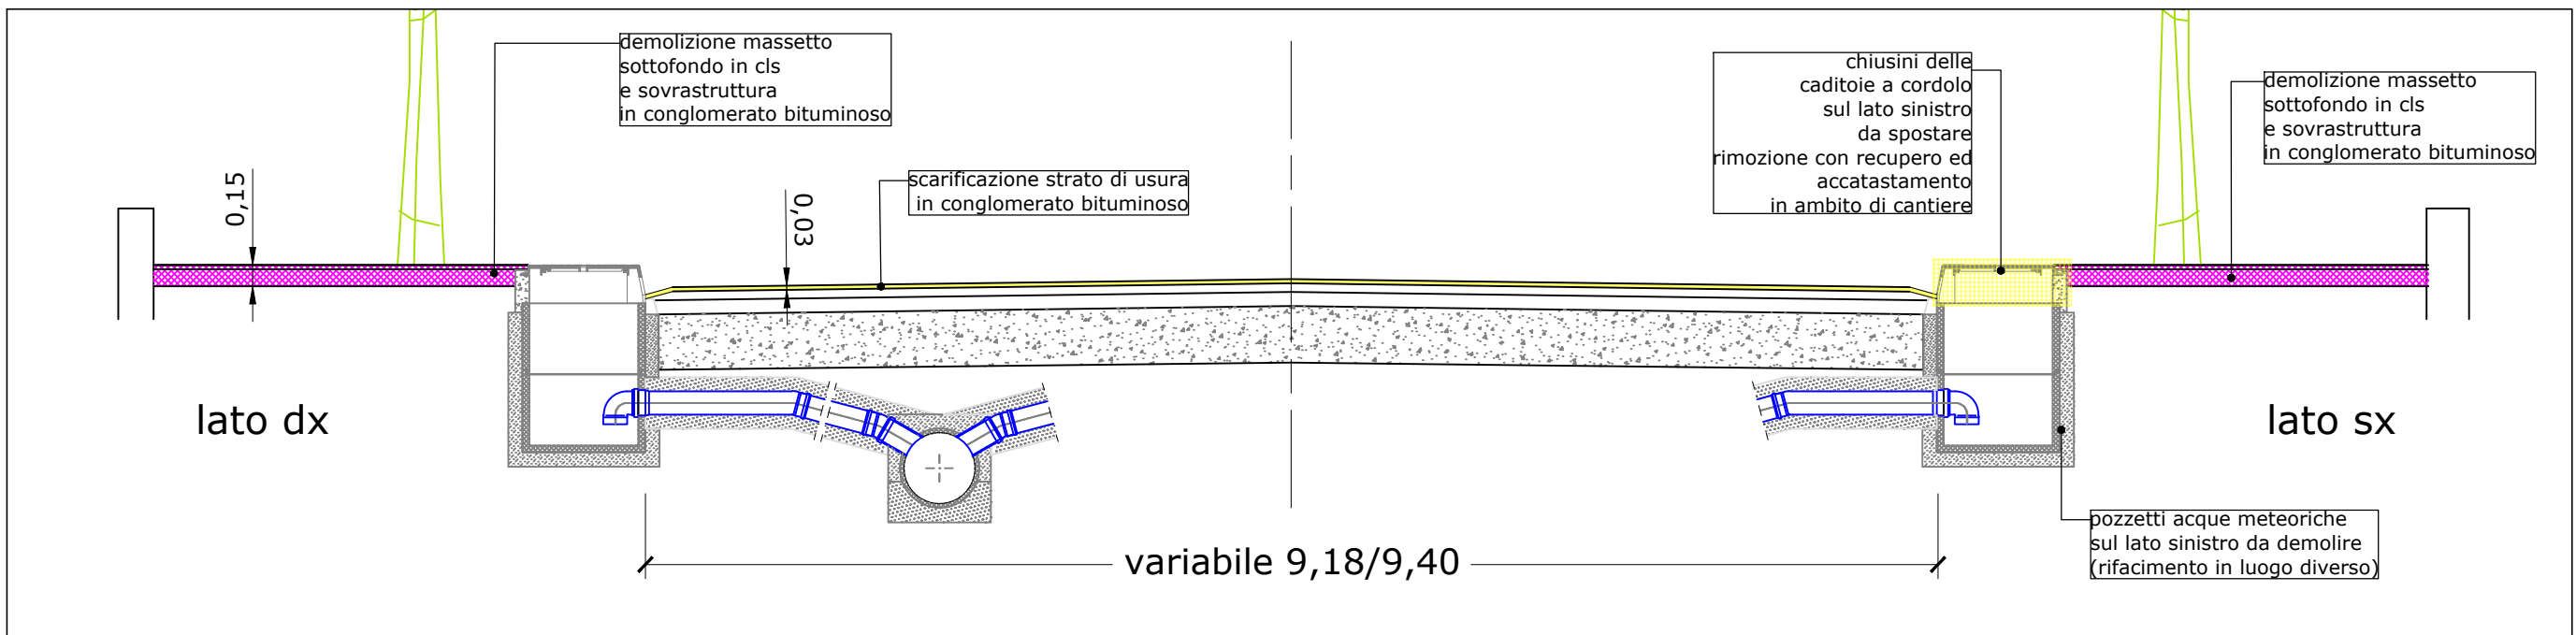

sezione tipologica B-B della sede stradale scala 1:50

LEGENDA

Scarificazione per la demolizione di manti stradali in conglomerato bituminoso con fresatura a freddo, compresa pulizia con macchina scopatrice, movimentazione, carico e trasporto delle macerie a discarica e/o a stoccaggio. in sede stradale - SPESSORE 30 mm


Demolizione marciapiedi compreso il disfacimento della sovrastruttura stradale in conglomerato bituminoso, con mezzi meccanici e demolizione dei massetti e sottofondi in conglomerato cementizio, eseguito con l'ausilio di mezzi meccanici, compresa movimentazione, carico e trasporto delle macerie a discarica e/o a stoccaggio: - fino a 12 cm + 3 cm del manto

Rimozione cordonatura in pietra naturale tipo D (sez. cm 15-20,4x27), tipo E (sez. cm 15-19x25-27), tipo F (sez. cm 12x25), tipo G (sez. cm 15x25) e del relativo letto di posa, compresa la necessaria pavimentazione adiacente. Compreso cernita e accatastamento nell'ambito del cantiere dei materiali da recuperare, movimentazione, carico e trasporto delle macerie a discarica e/o a stoccaggio; opere di protezione e segnaletica. In orario normale.

Ripristino di cordonature in pietra naturale sconnesse, del tipo D (sez. cm 15-20,4x27) e tipo E (sez. cm 15-19x25-27), comprendente la rimozione dei cordoni, la rettifica del piano di posa con fornitura di malta, la ricollocazione in opera, la pulizia con raccolta ed allontanamento dei detriti, trasporti, sbarramenti, segnaletica.

Rimozione chiusini caditoie a cordolo marciapiede ed accatastamento nell'ambito del cantiere per successivo recupero e posa in luogo diverso. Compreso movimentazione, carico e trasporto delle macerie a discarica e/o a stoccaggio; opere di protezione e segnaletica.

Planimetria generale scala 1:1000

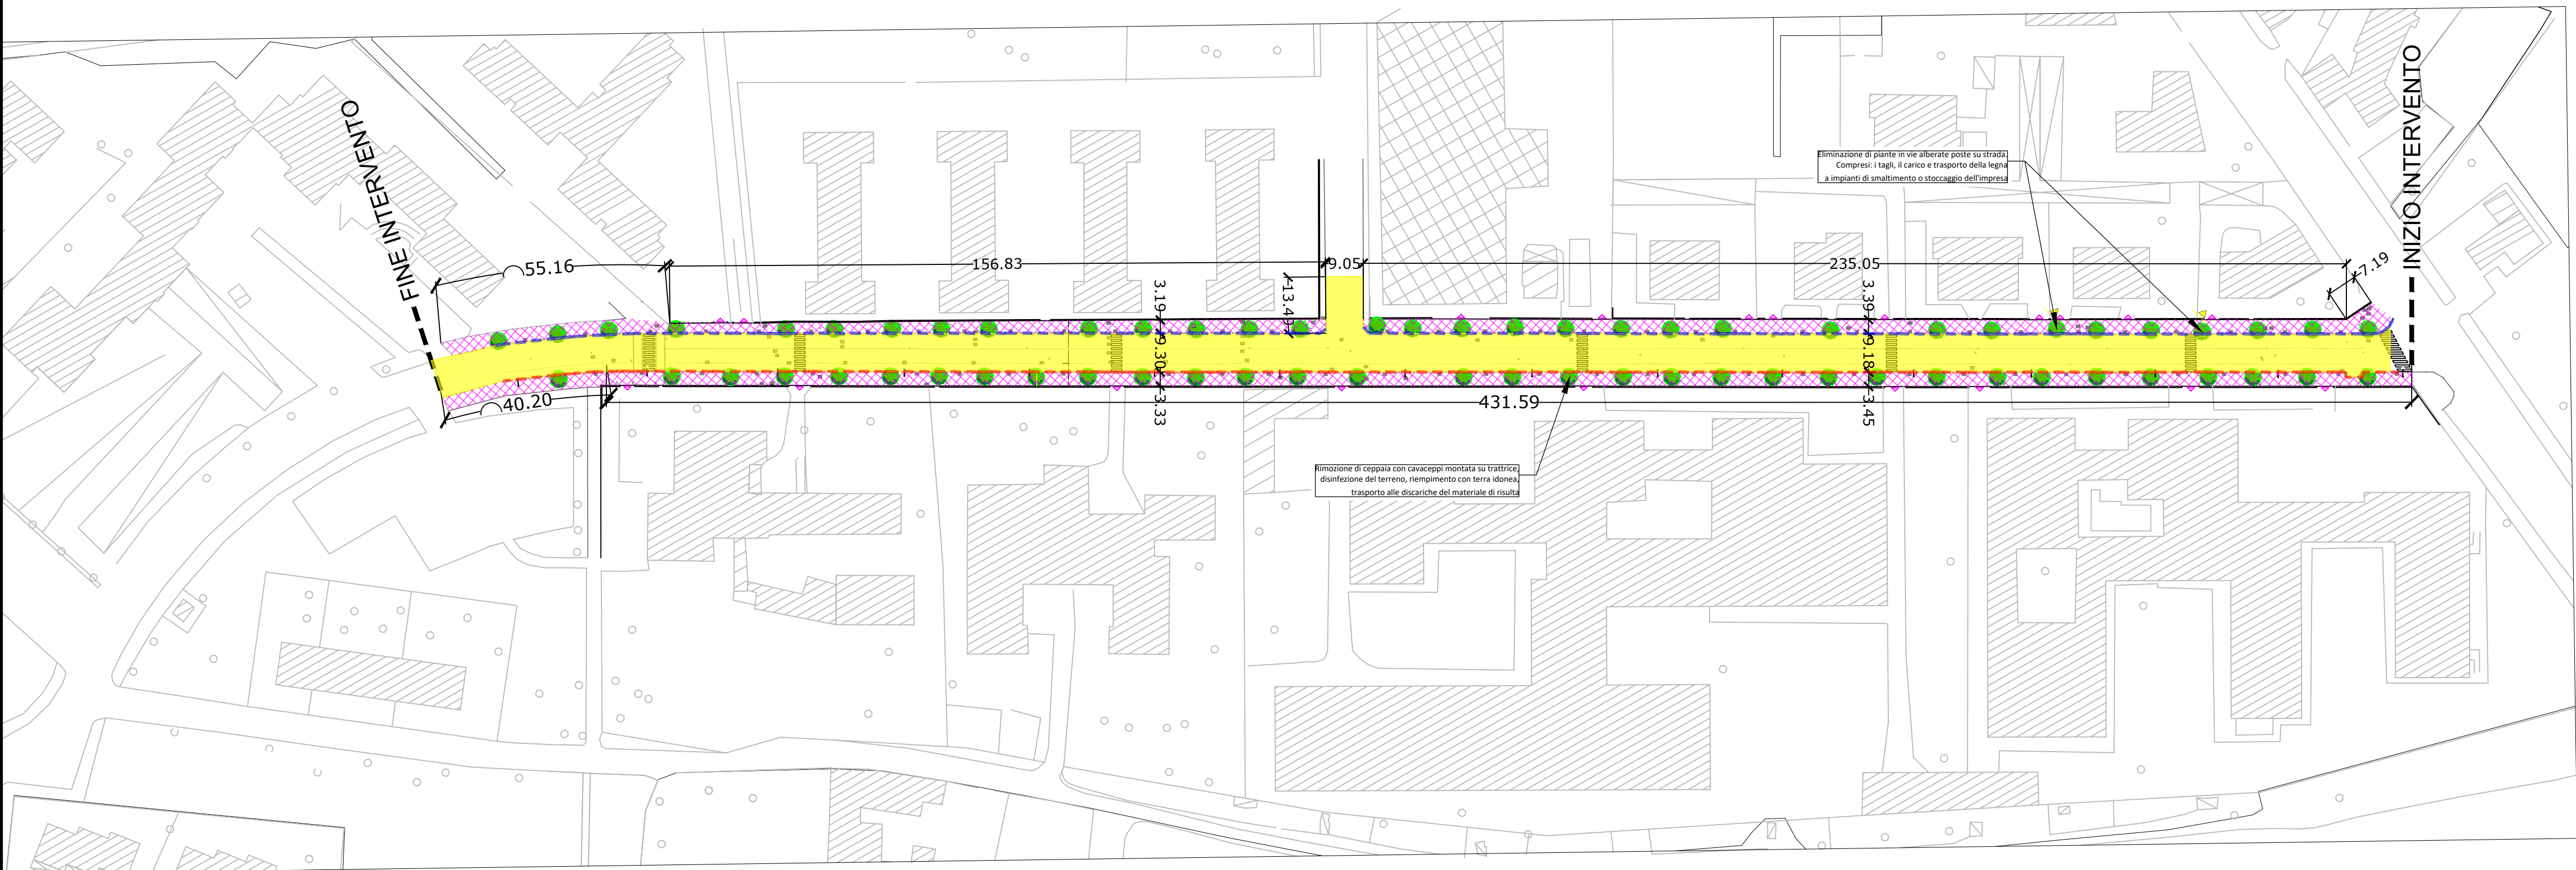

CITTA' DI LODI
(Provincia di Lodi)

Piazza Broletto 1, 26900 Lodi
P.I. 03116800156 - C.F. 84507570152
PEC: comunedilodi@legalmail.it

MANUTENZIONE STRAORDINARIA E MESSA IN SICUREZZA STRADE COMUNALI: VIALE GIOVANNI XXIII E ALTRE VIE PUBBLICHE

E
02.02

OGGETTO:
Manutenzione straordinaria via Giovanni XXIII a Lodi e riqualificazione dei marciapiedi e del verde

PLANIMETRIA SEZIONI E PARTICOLARI DELLE OPERE DI DEMOLIZIONE E RIMOZIONI INTERVENTO VIALE PAPA GIOVANNI XXIII

Sistema di riferimento : UTM32 - WGS84

Il Responsabile del Procedimento
Arch. Caterina Bragonzi

Progettista :
Geom. Luca Cigognini

data:
14 agosto 2021

Scala:
1:200

geom. Luca Cigognini
tecnico@geometracigognini.it
Via C. Salvatori, 35
26867 Somaglia
Via Vigoni, 2
26867 Somaglia (LO)
cell. 329 6205346