



PLANIMETRIA PARTE 1 – PORZIONE EST

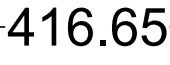


PLANIMETRIA PARTE 2 – PORZIONE CENTRALE

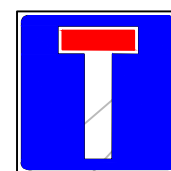

SEGNALETICA DI AVVISO
"STRADA CHIUSA"
da posizionare all'incrocio tra
via Buozzi e uscita via Maestri del Lavoro

PLANIMETRIA PARTE 3 – PORZIONE OVEST

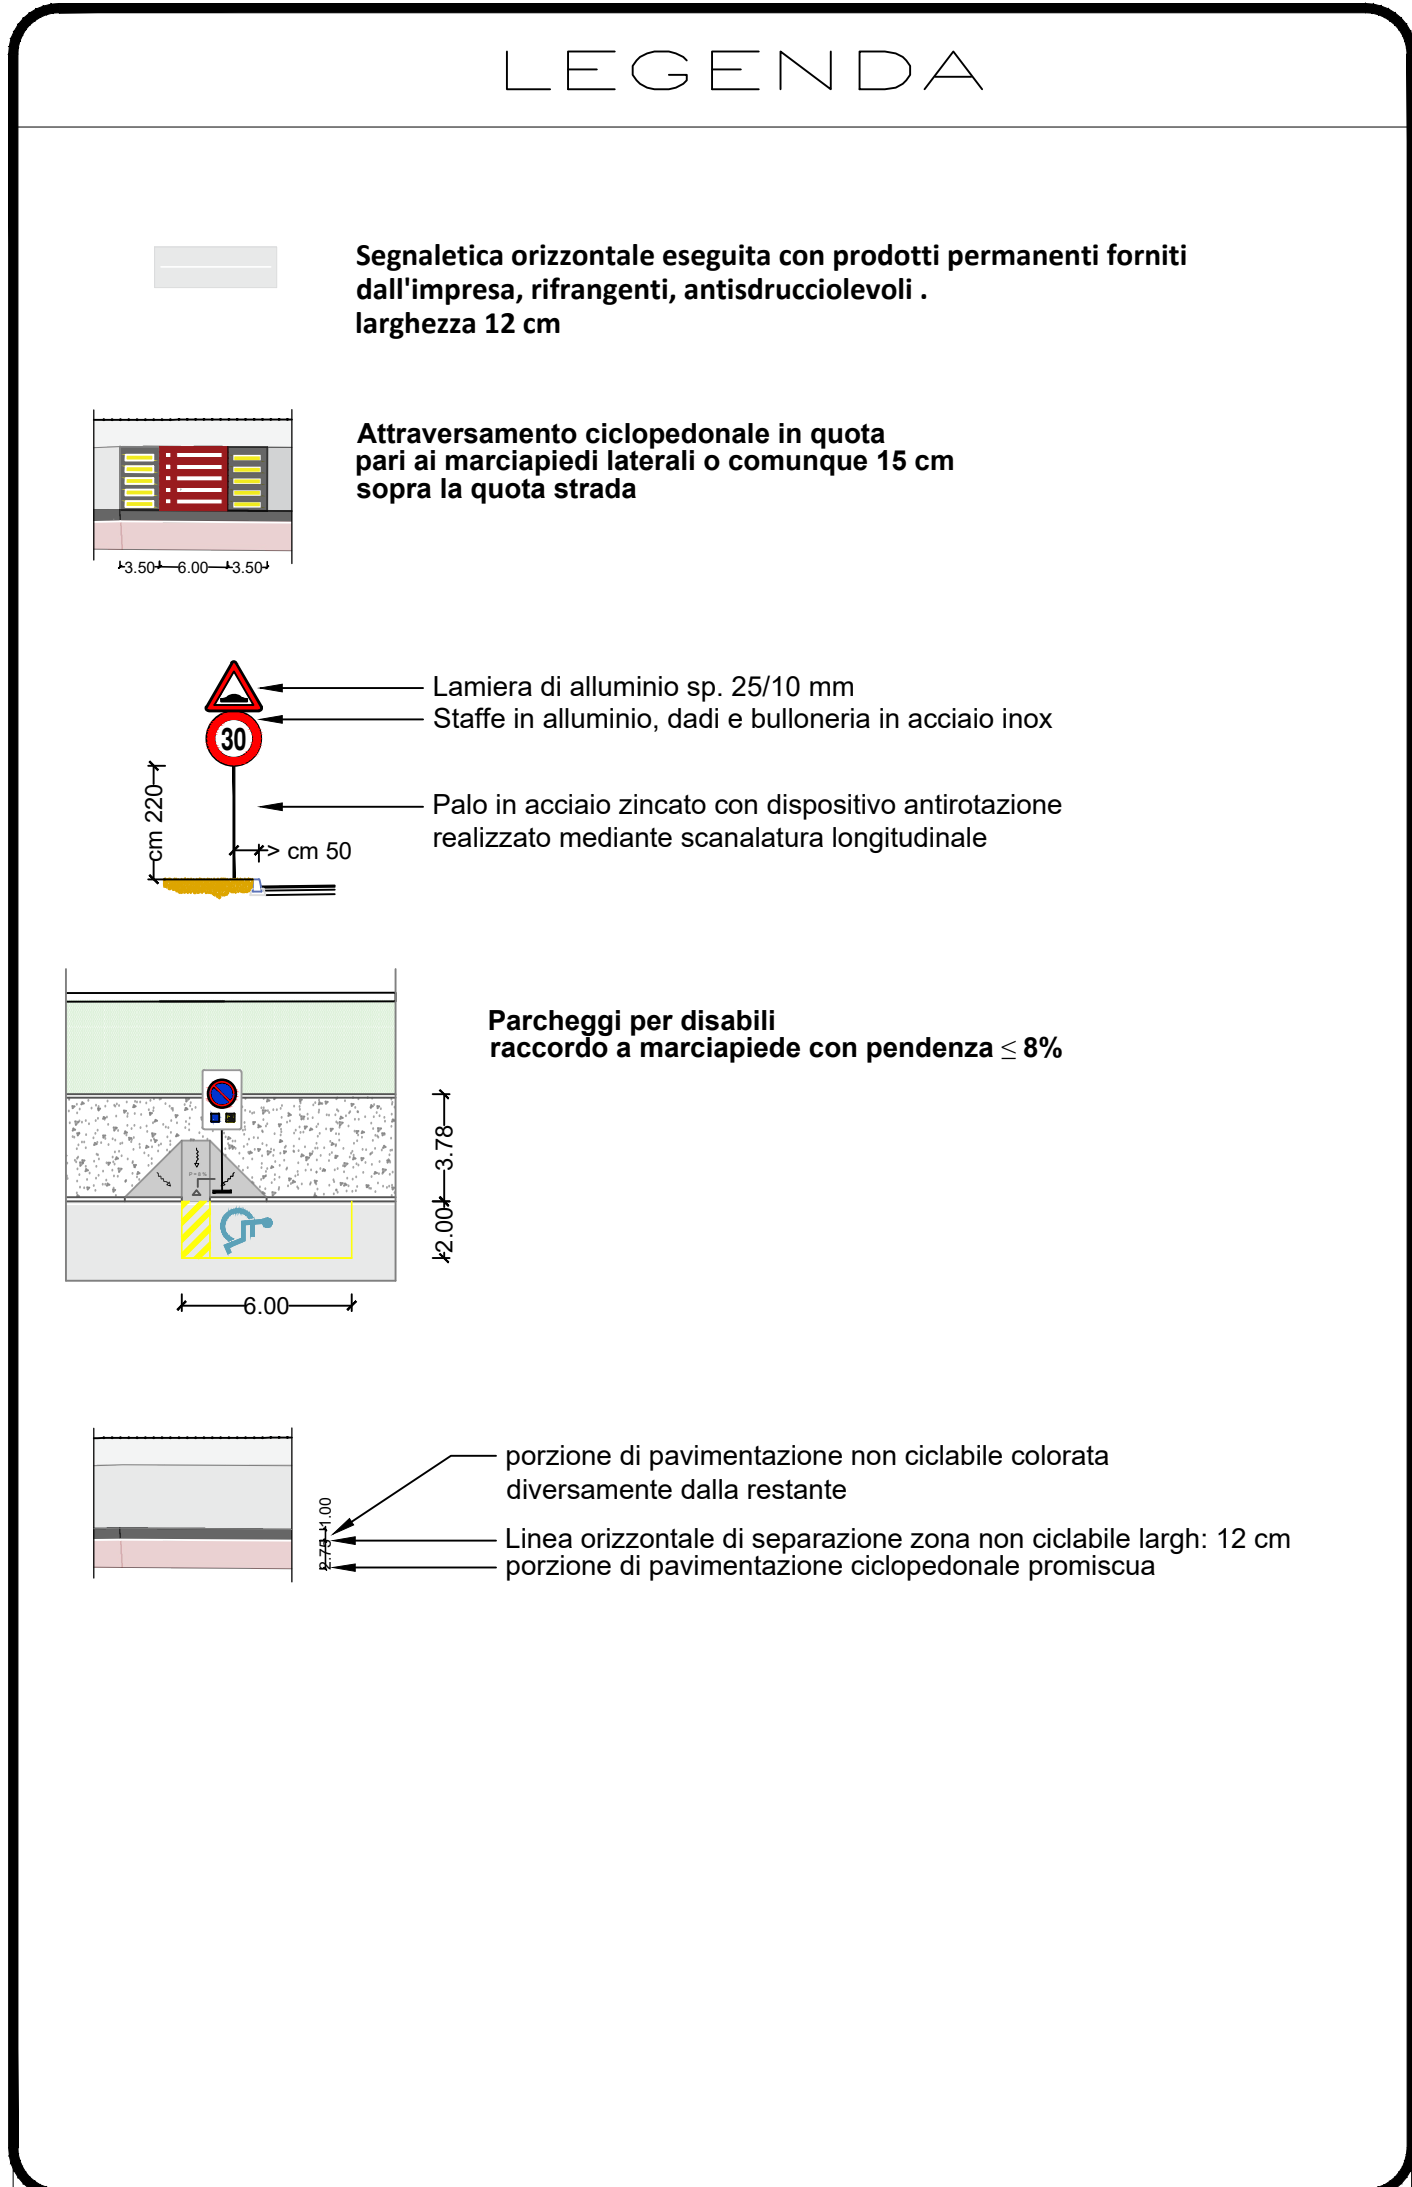

 CITTÀ DI LODI	CITTÀ DI LODI (Provincia di Lodi) Piazza Broletto 1, 26900 Lodi P.I. 03116800156 - C.F. 84507570152 PEC: comunedilodi@legaimal.it					
MANUTENZIONE STRAORDINARIA E MESSA IN SICUREZZA STRADE COMUNALI: VIALE GIOVANNI XXIII E ALTRE VIE PUBBLICHE						
E 02.05 PROGETTO ESECUTIVO	OGGETTO: Manutenzione straordinaria via Giovanni XXIII a Lodi e riqualificazione dei marciapiedi e del verde Elaborato: PLANIMETRIA DI PROGETTO CON INDICAZIONE SEGNALETICA INTERVENTO VIALE PAPA GIOVANNI XXIII Sistema di riferimento : UTM32 - WGS84 <table border="1"> <tr> <td data-bbox="2582 1921 2730 1978"> Il Responsabile del Procedimento Arch. Coterina Bragonzi </td> <td data-bbox="2730 1921 2920 1978"> Progettista : Geom. Luca Cigognini </td> </tr> <tr> <td data-bbox="2582 1978 2641 2068"> data: 14 agosto 2021 </td> <td data-bbox="2641 1978 2730 2068"> Scalo: 1:200 </td> <td data-bbox="2730 1978 2920 2068">  geom. Luca Cigognini tecnico@gemmetecprogetti.it Via C. Solvato, 35 26867 Sonaglia Via Vigani, 26867 Sonaglia (LO) tel. 329 6205346 </td> </tr> </table> DISEGNI NON RIPRODUCIBILI IN COPIA SENZA L'AUTORIZZAZIONE DEL PROGETTISTA	Il Responsabile del Procedimento Arch. Coterina Bragonzi	Progettista : Geom. Luca Cigognini	data: 14 agosto 2021	Scalo: 1:200	 geom. Luca Cigognini tecnico@gemmetecprogetti.it Via C. Solvato, 35 26867 Sonaglia Via Vigani, 26867 Sonaglia (LO) tel. 329 6205346
Il Responsabile del Procedimento Arch. Coterina Bragonzi	Progettista : Geom. Luca Cigognini					
data: 14 agosto 2021	Scalo: 1:200	 geom. Luca Cigognini tecnico@gemmetecprogetti.it Via C. Solvato, 35 26867 Sonaglia Via Vigani, 26867 Sonaglia (LO) tel. 329 6205346				