




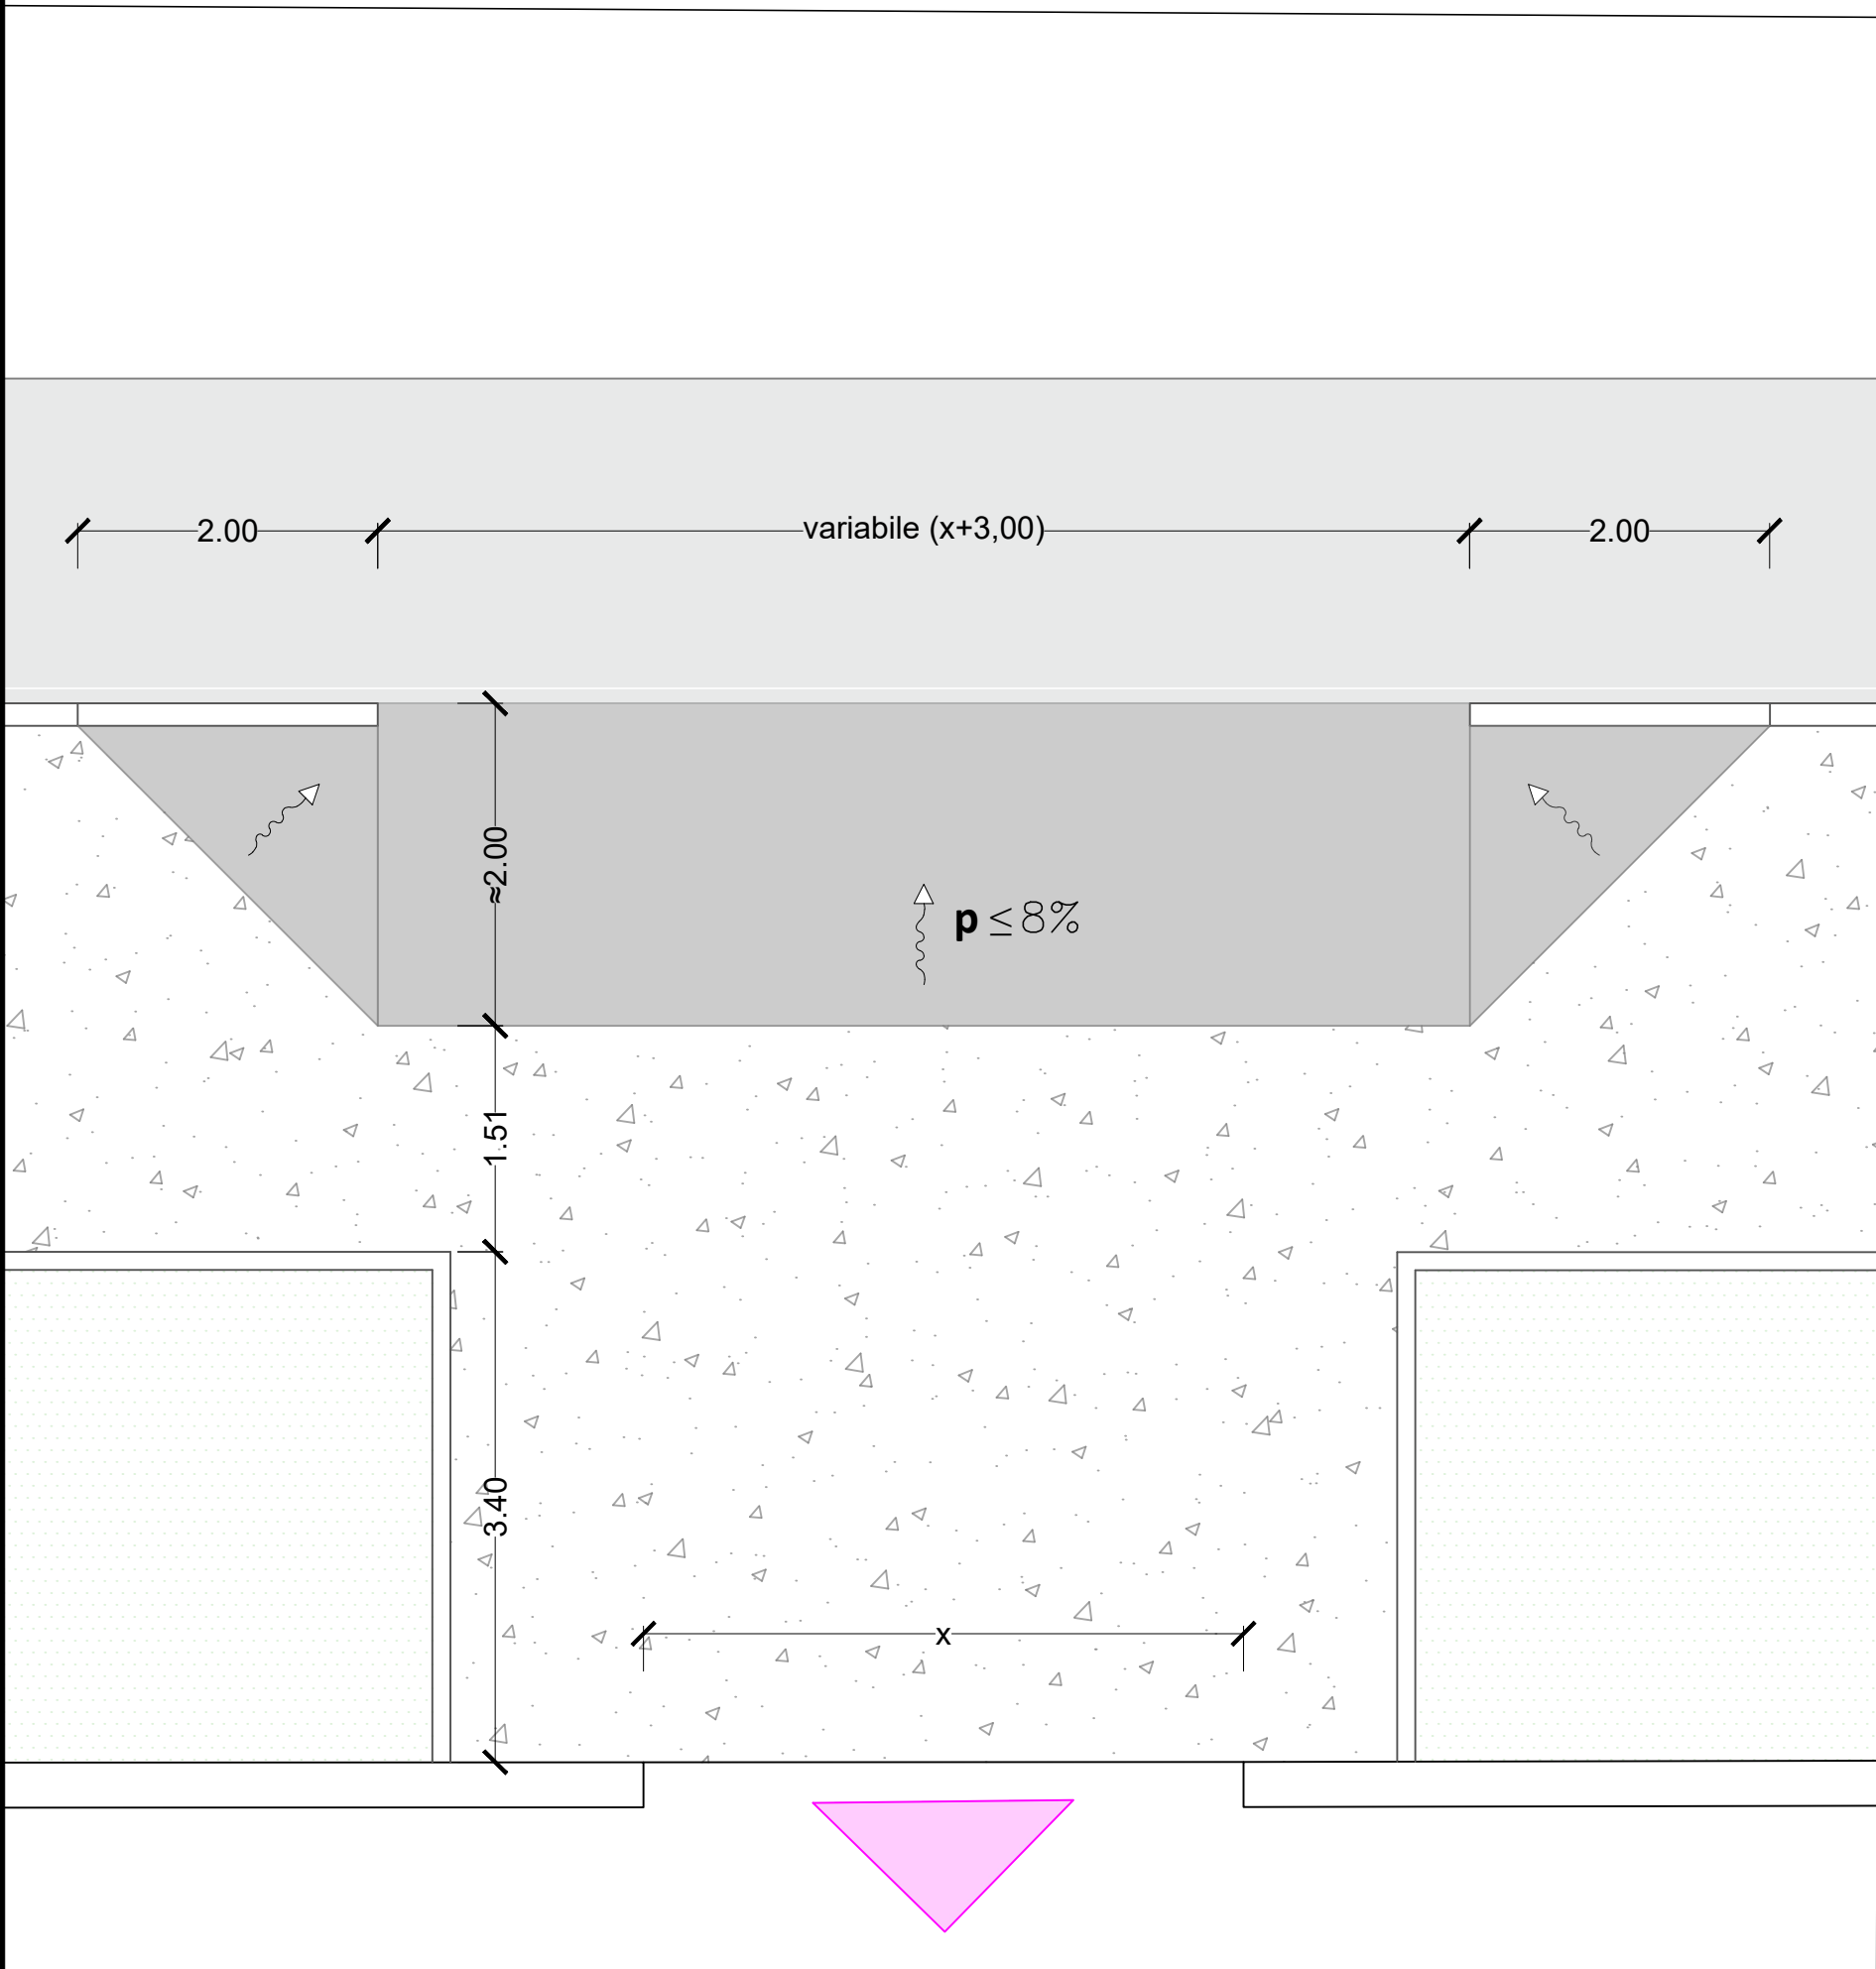

Particolare rampe per passi carrai scala 1:50

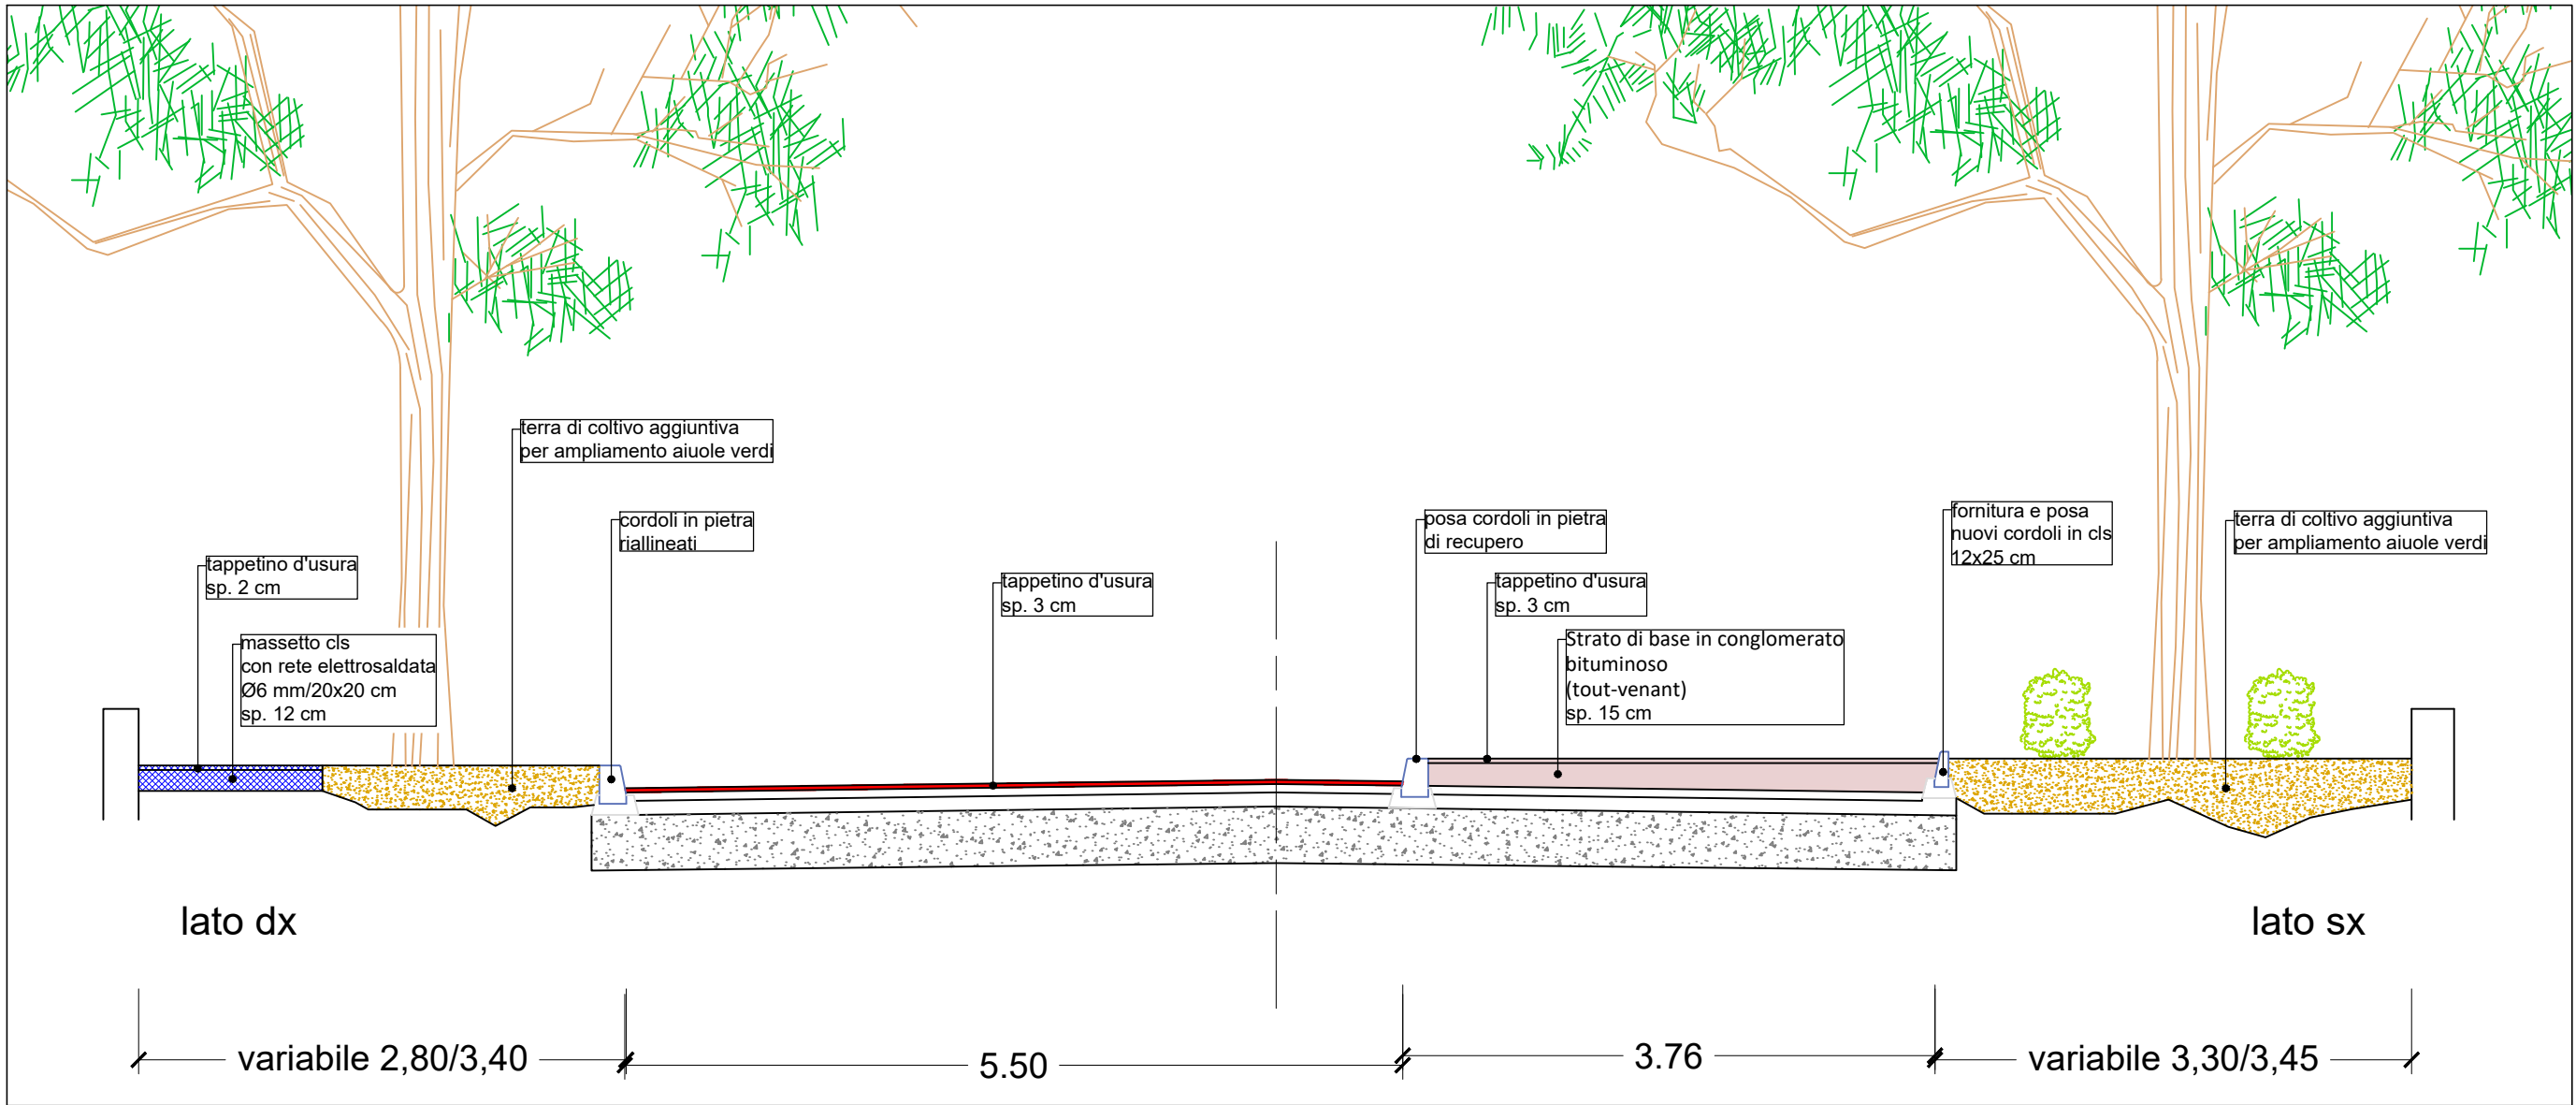


sezione tipologica A-A della sede stradale scala 1:50

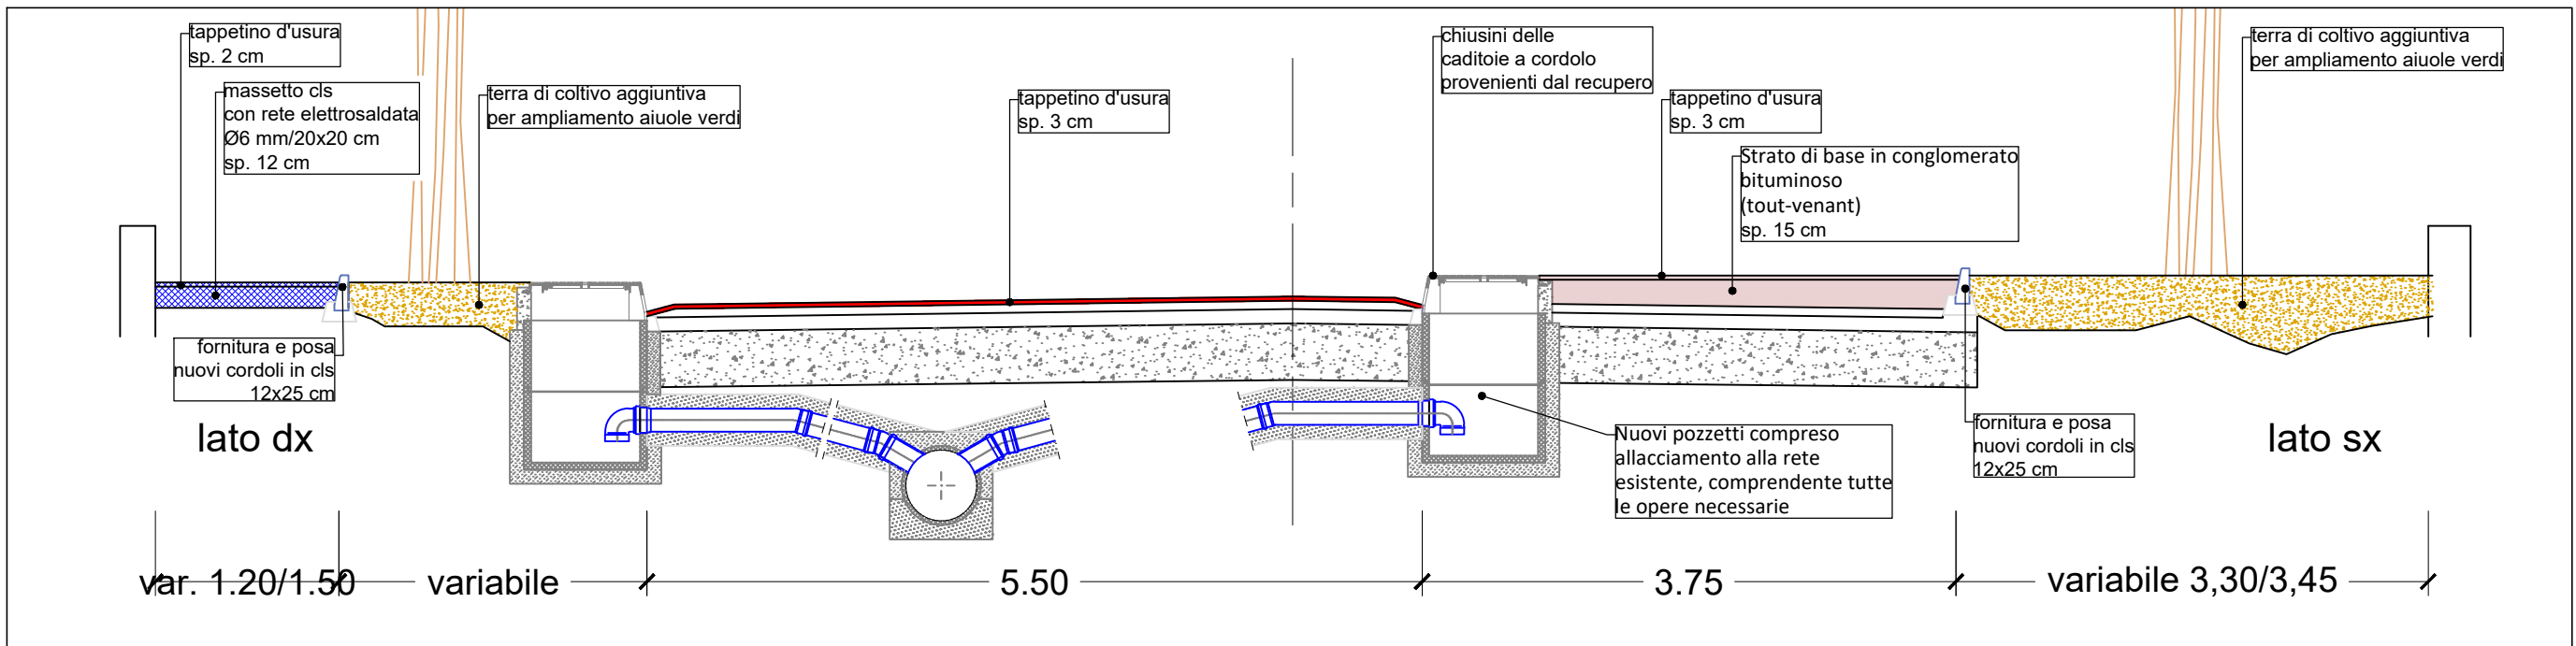

sezione tipologica B-B della sede stradale scala 1:50

Planimetria generale scala 1:500

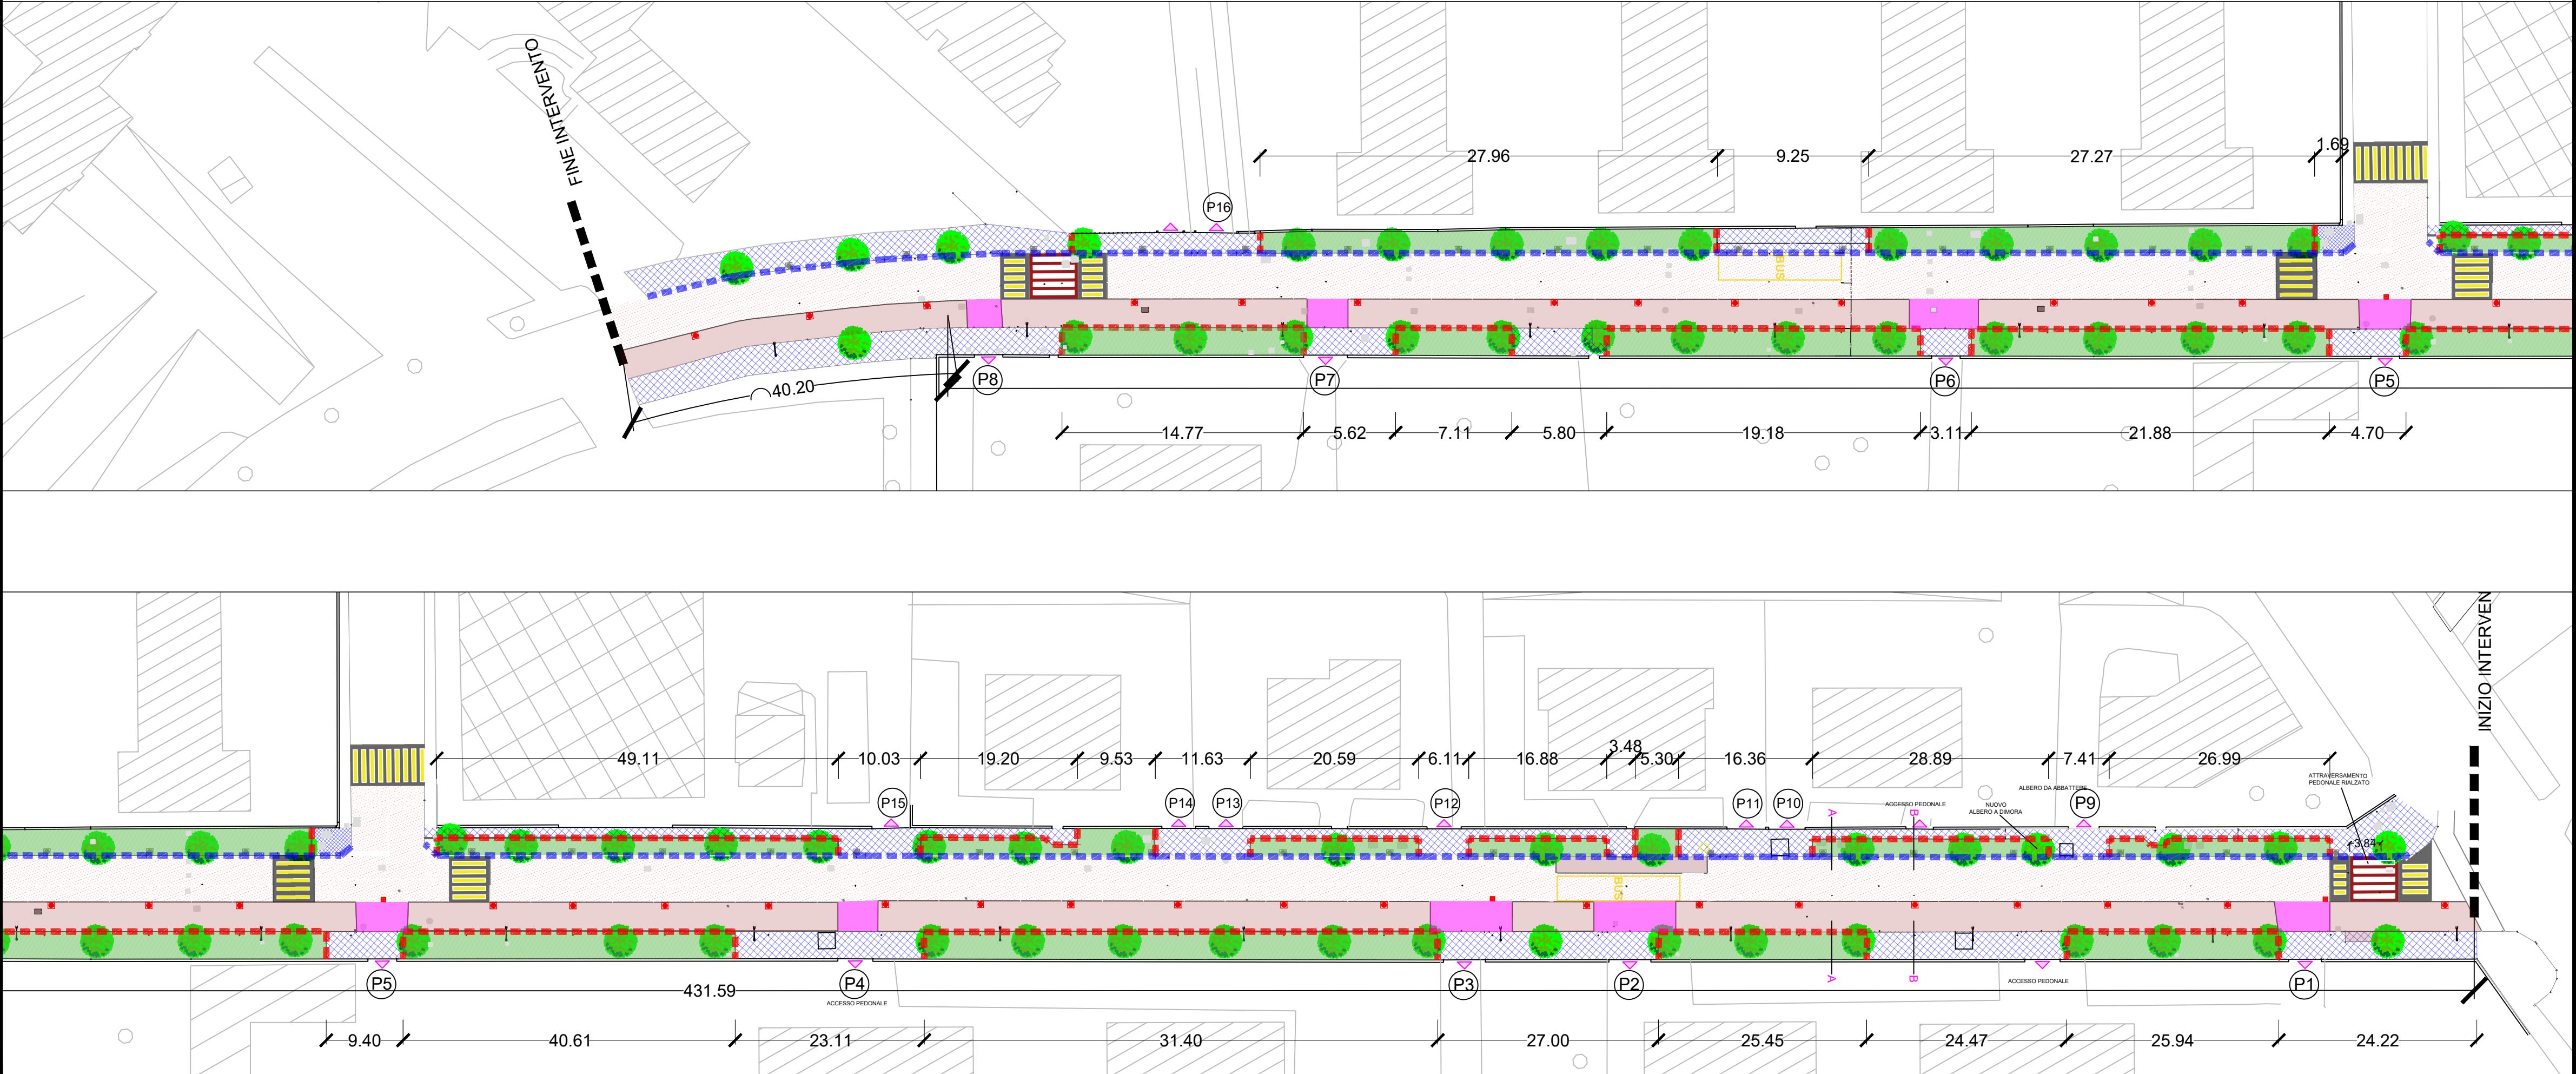

LEGENDA

Strato di usura in conglomerato bituminoso costituito da inerti graniglie e pietrischi, Dmax 10,00 mm, resistenza alla frammentazione LA ≤ 20 e resistenza alla levigazione PSV ≥ 44, impastati a caldo con bitume normale classe 50/70 o 70/100, dosaggio minimo di bitume totale del 4,8% su miscela con l'aggiunta di additivo attivante l'adesione ("dopes" di adesività); con percentuale dei vuoti in opera compreso tra il 3% e 6%, valore di adesione superficiale BPN ≥ 62. Compresa la pulizia della sede, l'applicazione di emulsione bituminosa al 55% in ragione di 0,60-0,80 kg/m², la stesa mediante finitrice meccanica e la costipazione a mezzo di rulli di idoneo peso. SPESSORE 30 mm

Massetto di sottofondo per marciapiedi eseguito con calcestruzzo con rete elettrosaldata e manto di usura in conglomerato bituminoso 12 cm
Compresso 3 cm del manto di usura in conglomerato bituminoso come voce precedente

Nuova pista ciclopeditonale rialzata composta da strato di base in conglomerato bituminoso costituito da inerti sabbio-gliaiosi (tout-venant), Dmax 20 mm, resistenza alla frammentazione LA ≤ 25, impastati a caldo con bitume normale classe 50/70 o 70/100, dosaggio minimo di bitume totale del 3,8% su miscela con l'aggiunta di additivo attivante l'adesione. Compresa la pulizia della sede, l'applicazione di emulsione bituminosa al 55% in ragione di 0,60-0,80 kg/m², la stesa mediante finitrice meccanica e la costipazione a mezzo di rulli di idoneo peso. Per spessore compresso: - 15 cm, in due strati
Compresso 3 cm del manto di usura in conglomerato bituminoso come voce precedente

Fornitura e posa cordonatura realizzata con cordoli in calcestruzzo vibrocompreso con superficie liscia. Compreso lo scarico e la movimentazione nell'ambito del cantiere; lo scavo, la fondazione ed il rifianco in calcestruzzo C12/15, gli adattamenti, la posa a disegno

Ripristino di cordonature in pietra naturale sconnesse, del tipo D (sez. cm 15-20,4x27) e tipo E (sez. cm 15-19x25-27), comprendente la rimozione dei cordoli, la rettifica del piano di posa con fornitura di malta, la collocazione in opera, la pulizia con raccolta ed allontanamento dei detriti, trasporti, sbarramenti, segnaletica.

Allacciamento pozzetti stradali alla rete di scarico acque esistente, comprendente tutte le opere necessarie, quali taglio e disfacimento della sovrastruttura stradale, scavo armato e trasporto alle discariche autorizzate, fornitura e posa calcestruzzo per platea e rifianco tubazione, fornitura e posa tubi e relativi pezzi speciali, rinterro scavi con misto cementato o misto granulare stabilizzato, formazione manto in binder, fino allo spessore di 60 mm; compreso comunque qualsiasi intervento necessario, anche se non descritto, per dare l'opera finita in ogni sua parte.
Con l'impiego di tubi in PVC De 160 s = 4,0
Posa dei chiusini caditoie a cordolo provenienti dal recupero degli esistenti

Passi carrai - formati con ribassamenti e raccordi tra piano stradale e soglie carraie esistenti con rampe di raccordo ai marciapiedi aventi pendenze ≤ 8 %



CITTA' DI LODI
(Provincia di Lodi)

Piazza Broletto 1, 26900 Lodi
P.I. 03116800156 - C.F. 84507570152
PEC: comunedilodi@legalmail.it

**MANUTENZIONE STRAORDINARIA E MESSA IN SICUREZZA
STRADE COMUNALI:
VIALE GIOVANNI XXIII E ALTRE VIE PUBBLICHE**

**E
02.03**

OGGETTO:
Manutenzione straordinaria via
Giovanni XXIII a Lodi e
riqualificazione dei marciapiedi e
del verde

PROGETTO ESECUTIVO

Elaborato:
**PLANIMETRIA, SEZIONI E PARTICOLARI
DELLE NUOVE OPERE IN PROGETTO
INTERVENTO VIALE PAPA GIOVANNI XXIII**

Sistema di riferimento : **UTM32 - WGS84**

Il Responsabile del Procedimento
Arch. Caterina Bragonzi
Progettista :
Geom. Luca Cigognini

data:
14 agosto 2021
Scala:
1:200
geom. Luca Cigognini
tecnico@geometracigognini.it
Via C. Salvadori, 35
26867 Somaglia
Via Vigoni, 2
26867 Somaglia (LO)
cell. 329 6205346

DESEI NON RIPRODUCIBILI IN COPIA SENZA L'AUTORIZZAZIONE DEL PROGETTISTA