PROGETTO DEFINITIVO/ESECUTIVO
REALIZZAZIONE NUOVA MENSA PRESSO
LA SCUOLA PRIMARIA PEZZANI

FUTURA LA SCUOLA PER L'ITALIA DI DOMANI

Finanziato dall'Unione europea NextGenerationEU · Ministero dell'Istruzione · Italiadomani PIANO NAZIONALE DI RIPRESA E RESILIENZA

COMUNE DI LODI

PNRR Missione 4 - Istruzione e Ricerca componente 1 Potenziamento dell'offerta dei servizi di istruzione: dagli asili nido alle università- Investimento 1.2: Piano di estensione del tempo pieno e mense

REALIZZAZIONE NUOVA MENSA PRESSO LA SCUOLA PRIMARIA PEZZANI

Via Papa Giovanni XXIII n.13 Lodi

CUP E15E22000170001

PROGETTO DEFINITIVO/ESECUTIVO

(ART.25 E 26/33 DPR n.207/2010)

PROGETTO ANTINCENDIO

PROSPETTI
Scala 1:100

ELABORATO:

VVF04

DATA:

Gennaio 2023

Committente:
Comune di Lodi
Piazzale Forni n.1, 26900 Lodi

Progettisti
Ing. STEFANO TASSI
Via Pisaroni n.14, 29121 Piacenza

R.U.P.
Geom. GAETANO ITALIA

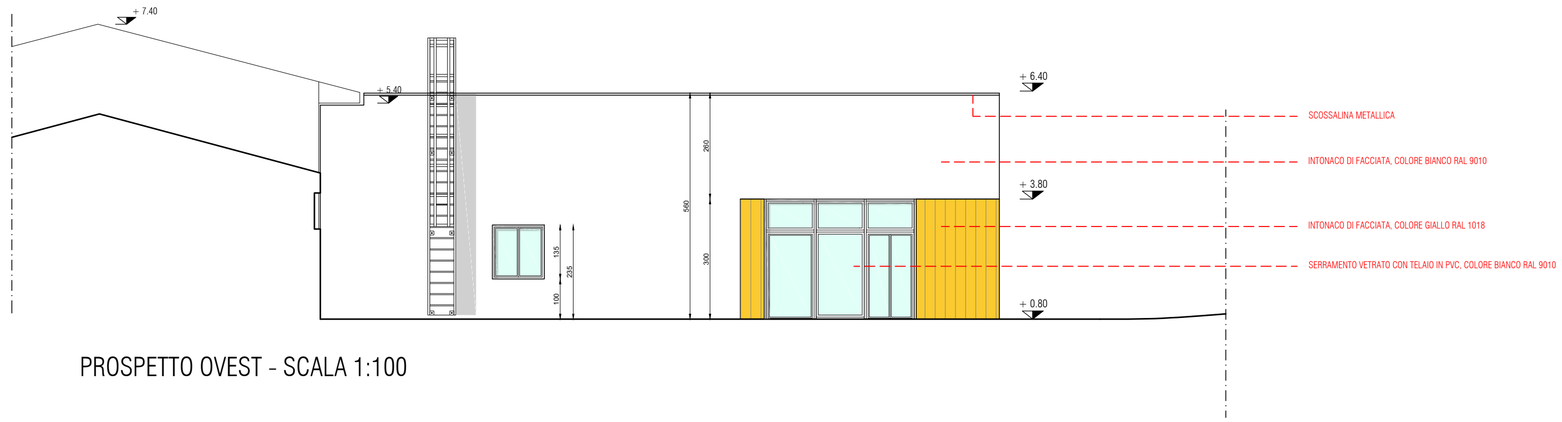

PROSPETTO OVEST - SCALA 1:100

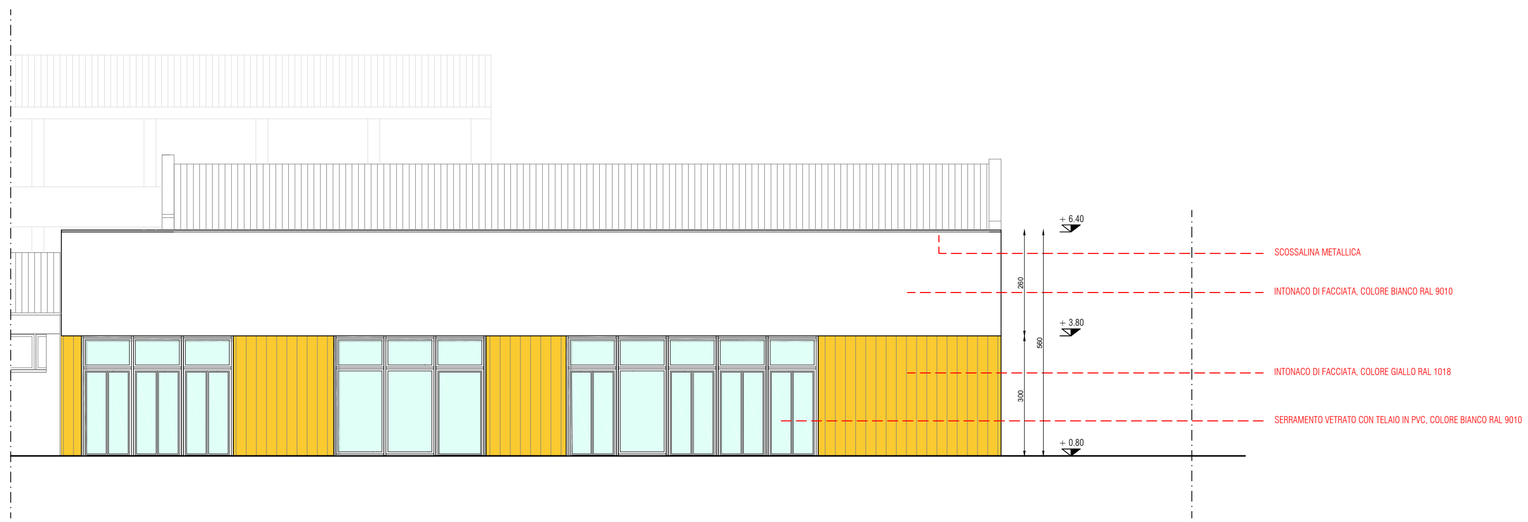

PROSPETTO SUD - SCALA 1:100

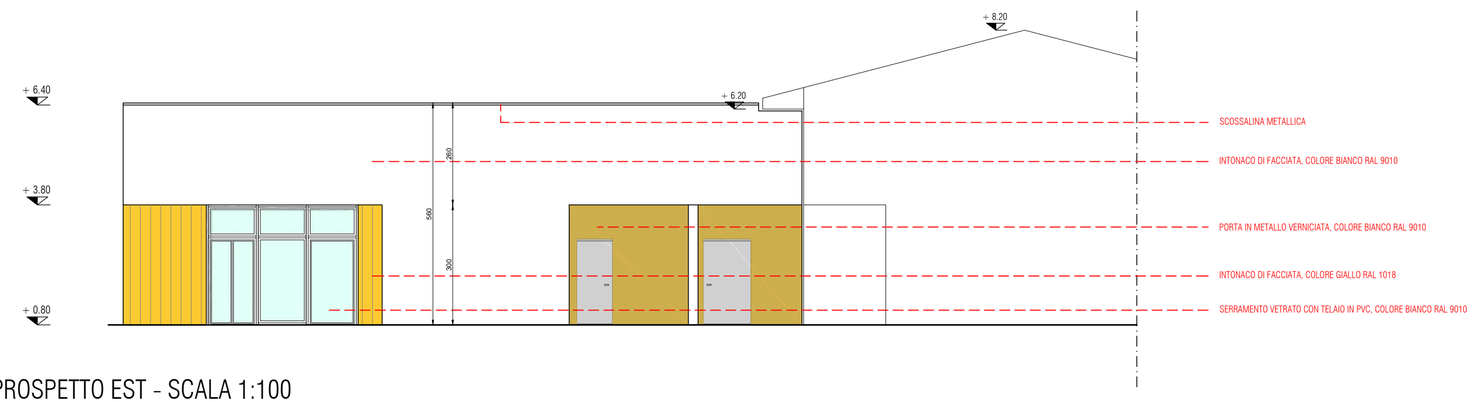

PROSPETTO EST - SCALA 1:100