

PROGETTO DEFINITIVO/ESECUTIVO  
REALIZZAZIONE NUOVA MENSA PRESSO  
LA SCUOLA PRIMARIA PEZZANI

ELABORATO:

EG09

DATA:

Gennaio 2023



COMUNE DI LODI

PNRR Missione 4 - Istruzione e Ricerca componente 1  
Potenziamento dell'offerta dei servizi di istruzione: dagli  
asili nido alle università- Investimento 1.2: Piano di  
estensione del tempo pieno e mense  
**REALIZZAZIONE NUOVA MENSA PRESSO  
LA SCUOLA PRIMARIA PEZZANI**  
Via Papa Giovanni XXIII n.13 Lodi


CUP E15E22000170001

**PROGETTO DEFINITIVO/ESECUTIVO**  
(ART.25 E 26/33 DPR n.207/2010)


STATO DI PROGETTO  
PROSPETTI  
Scala 1:100

Committente:  
Comune di Lodi  
Piazzale Forni n.1, 26900 Lodi


Progettista  
Ing. STEFANO TASSI  
Via Pisaroni n.14, 29121 Piacenza  
R.U.P.  
Geom. GAETANO ITALIA

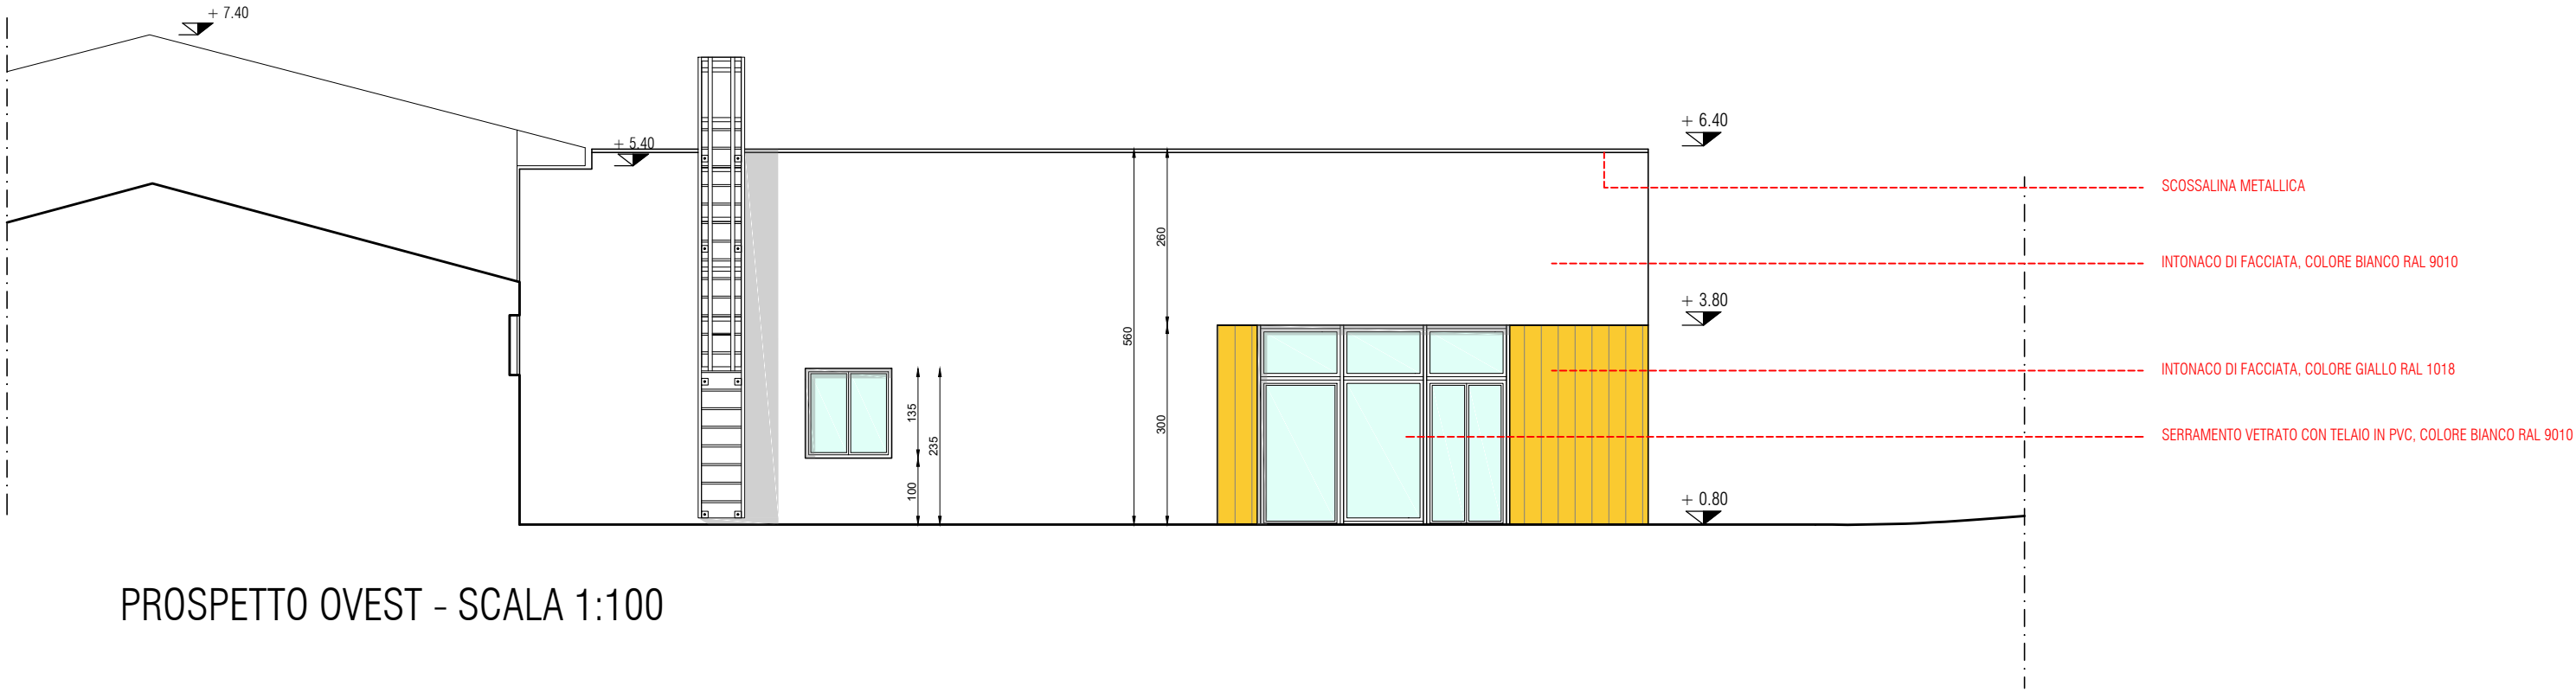

PROSPETTO OVEST - SCALA 1:100

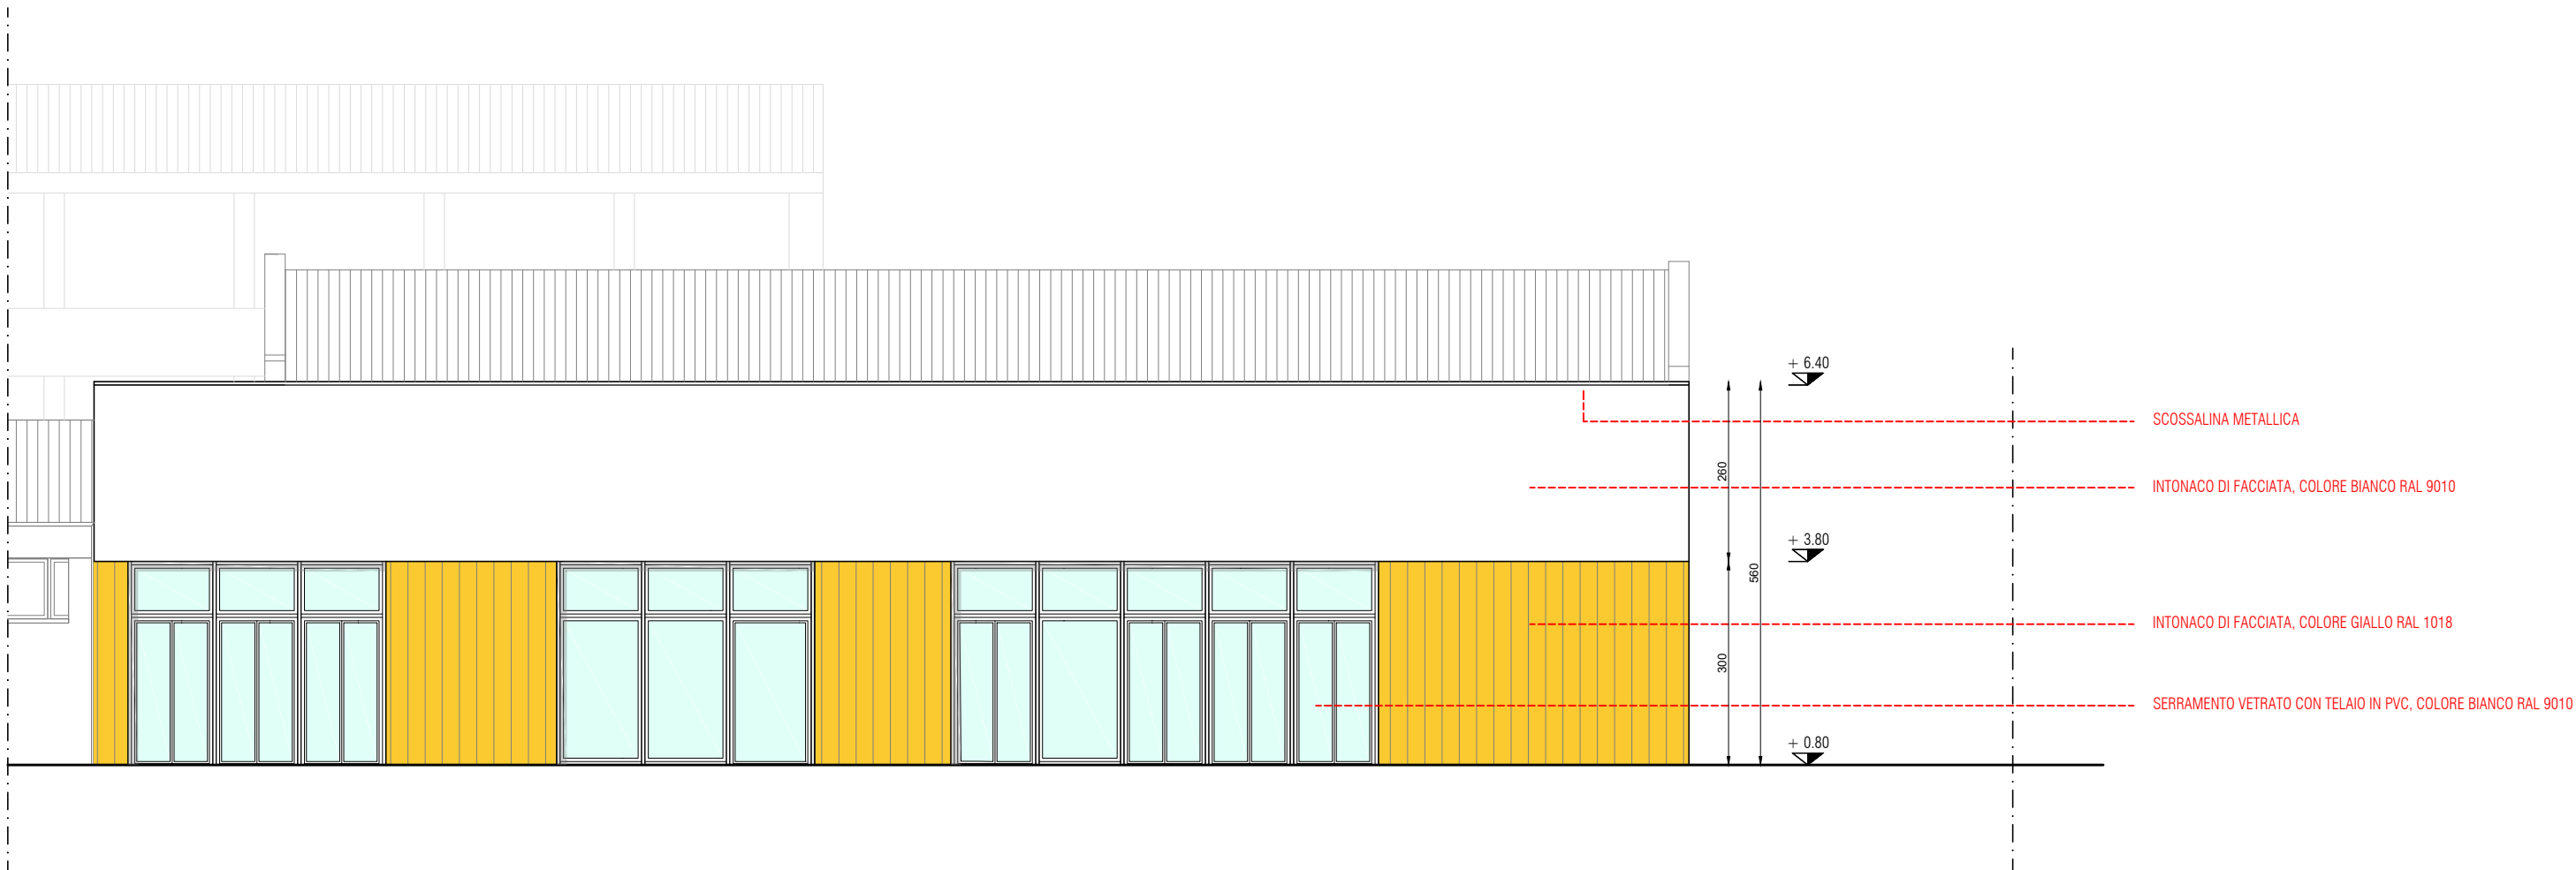

PROSPETTO SUD - SCALA 1:100

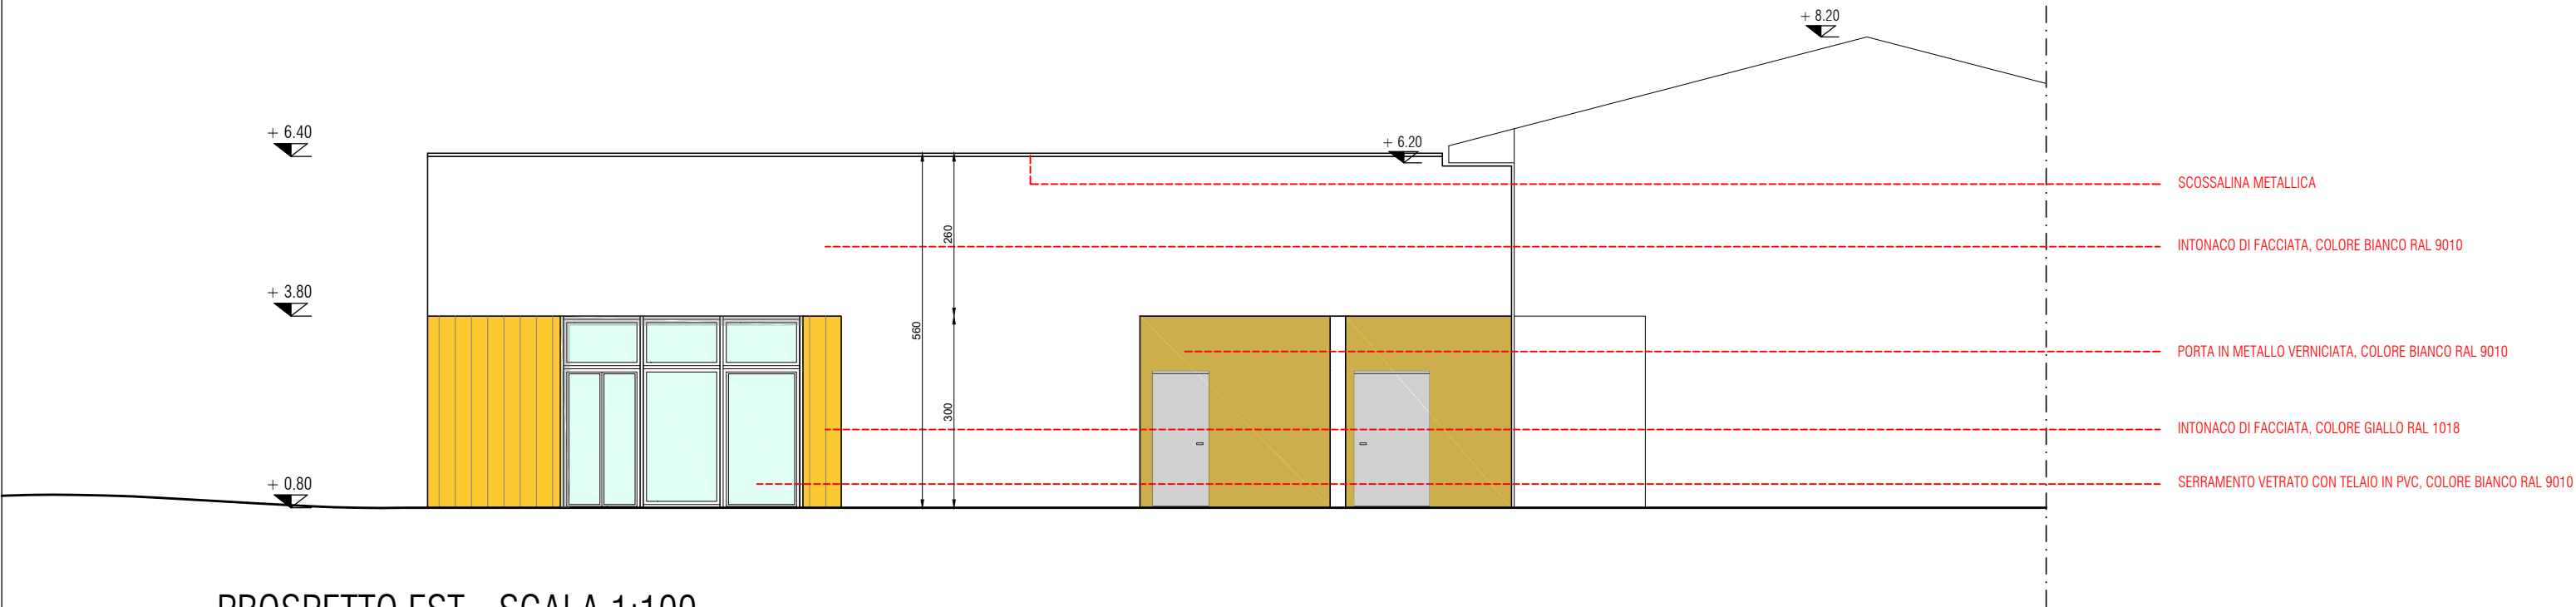

PROSPETTO EST - SCALA 1:100