

FUTURA LA SCUOLA
PER L'ITALIA DI DOMANI



COMUNE DI LODI

PNRR Missione 4 - Istruzione e Ricerca componente 1
Potenziamento dell'offerta dei servizi di istruzione: dagli
asili nido alle università- Investimento 1.2: Piano di
estensione del tempo pieno e mense
**REALIZZAZIONE NUOVA MENSA PRESSO
LA SCUOLA PRIMARIA PEZZANI**
Via Papa Giovanni XXIII n.13 Lodi

CUP E15E22000170001

PROGETTO DEFINITIVO/ESECUTIVO
(ART.25 E 26/33 DPR n.207/2010)



STATO DI PROGETTO
PARTICOLARI SERRAMENTI
Scala 1:50

Committente:
Comune di Lodi
Piazzale Forni n.1, 26900 Lodi


Progettista
Ing. STEFANO TASSI
Via Pisaroni n.14, 29121 Piacenza
R.U.P.
Geom. GAETANO ITALIA

SERRAMENTO IN COPERTURA A SHEED CON DUE APERTURE A SPORGERE

F2

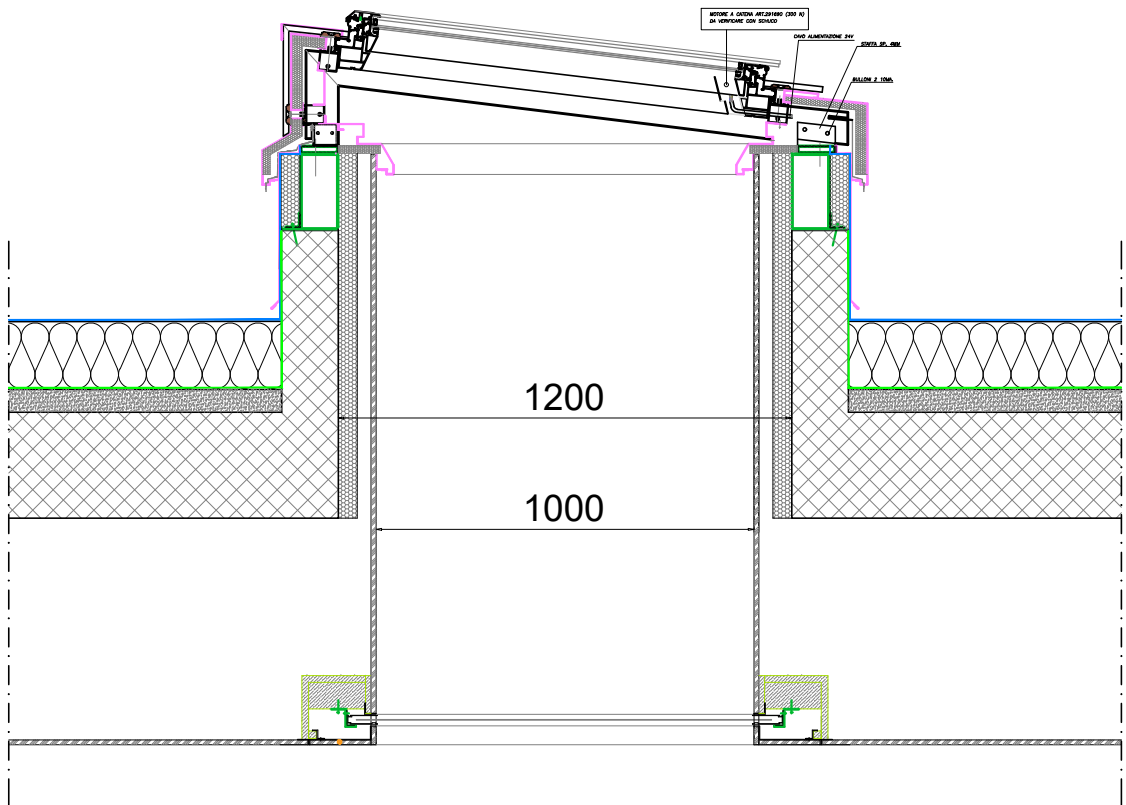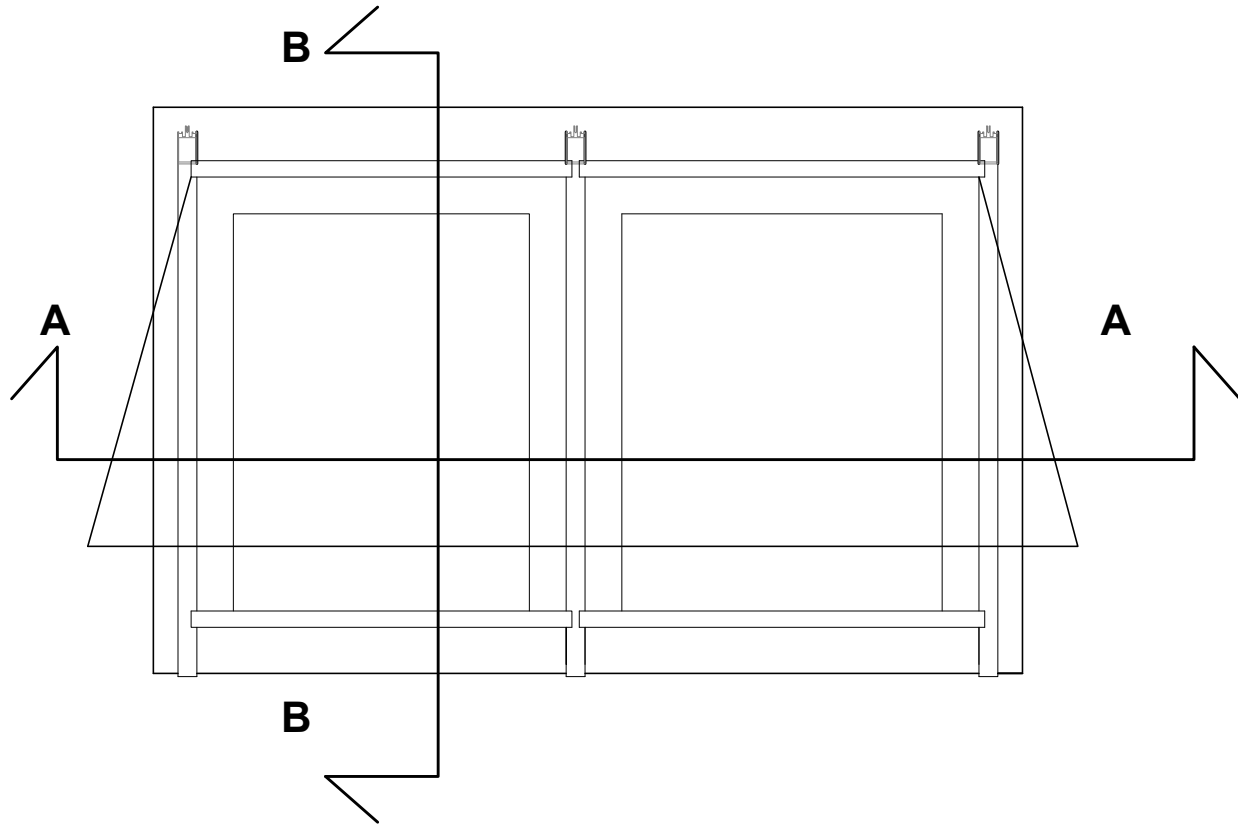

SEZIONE B-B


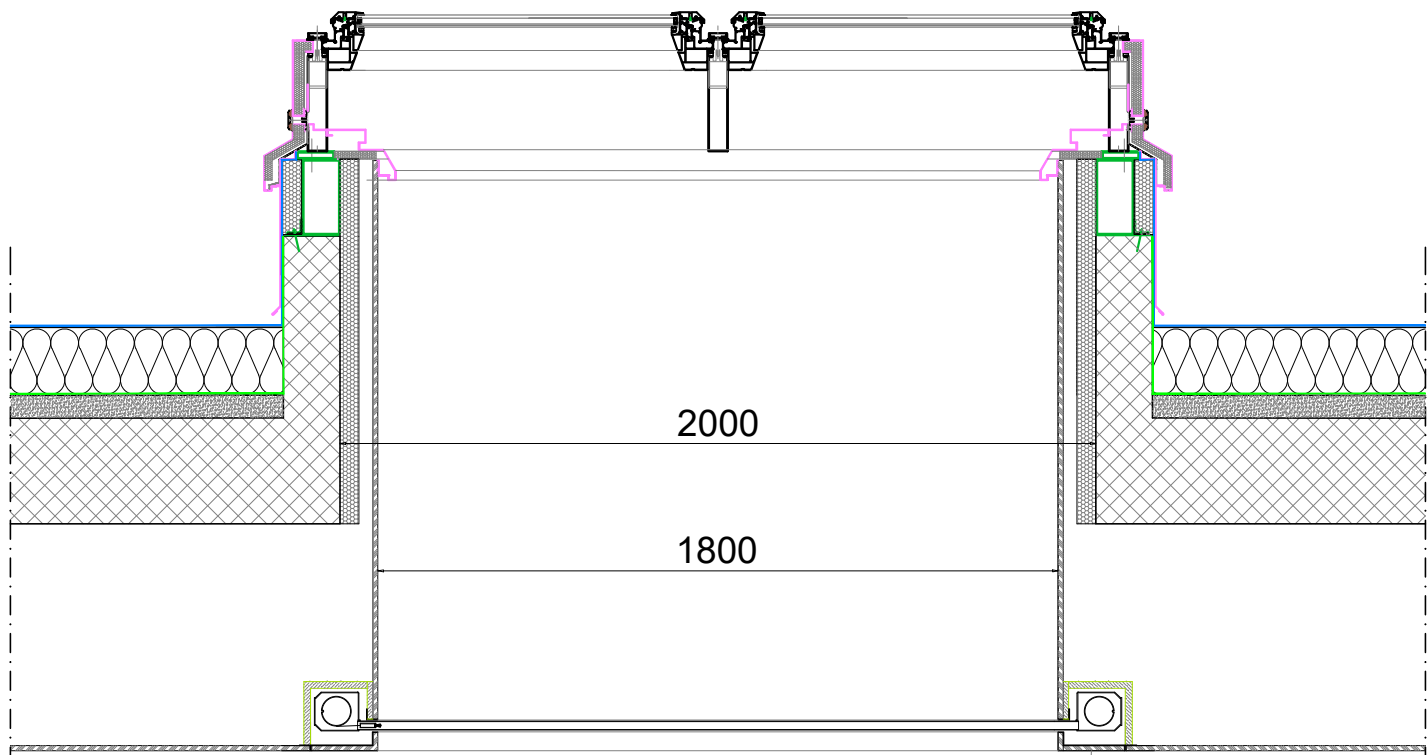


SEZIONE A-A


CARTONGESSO

SERRAMENTO IN COPERTURA A SHEED CON DUE APERTURE A SPORGERE

F3

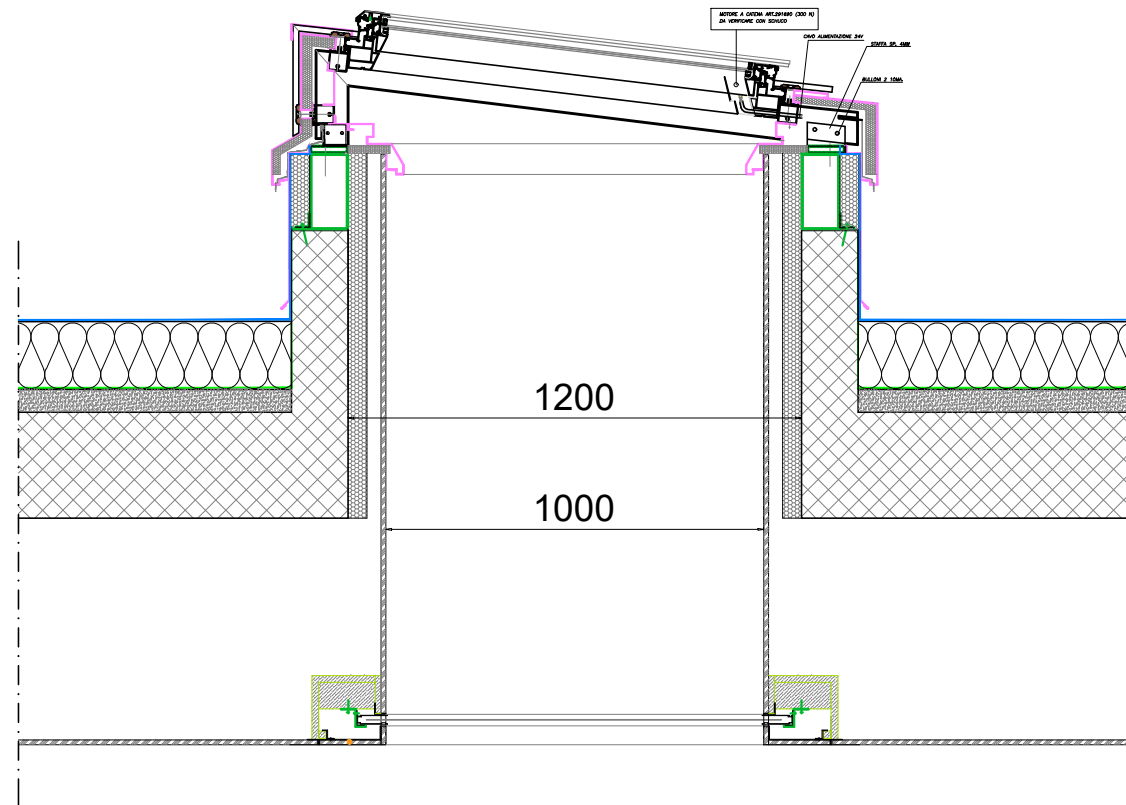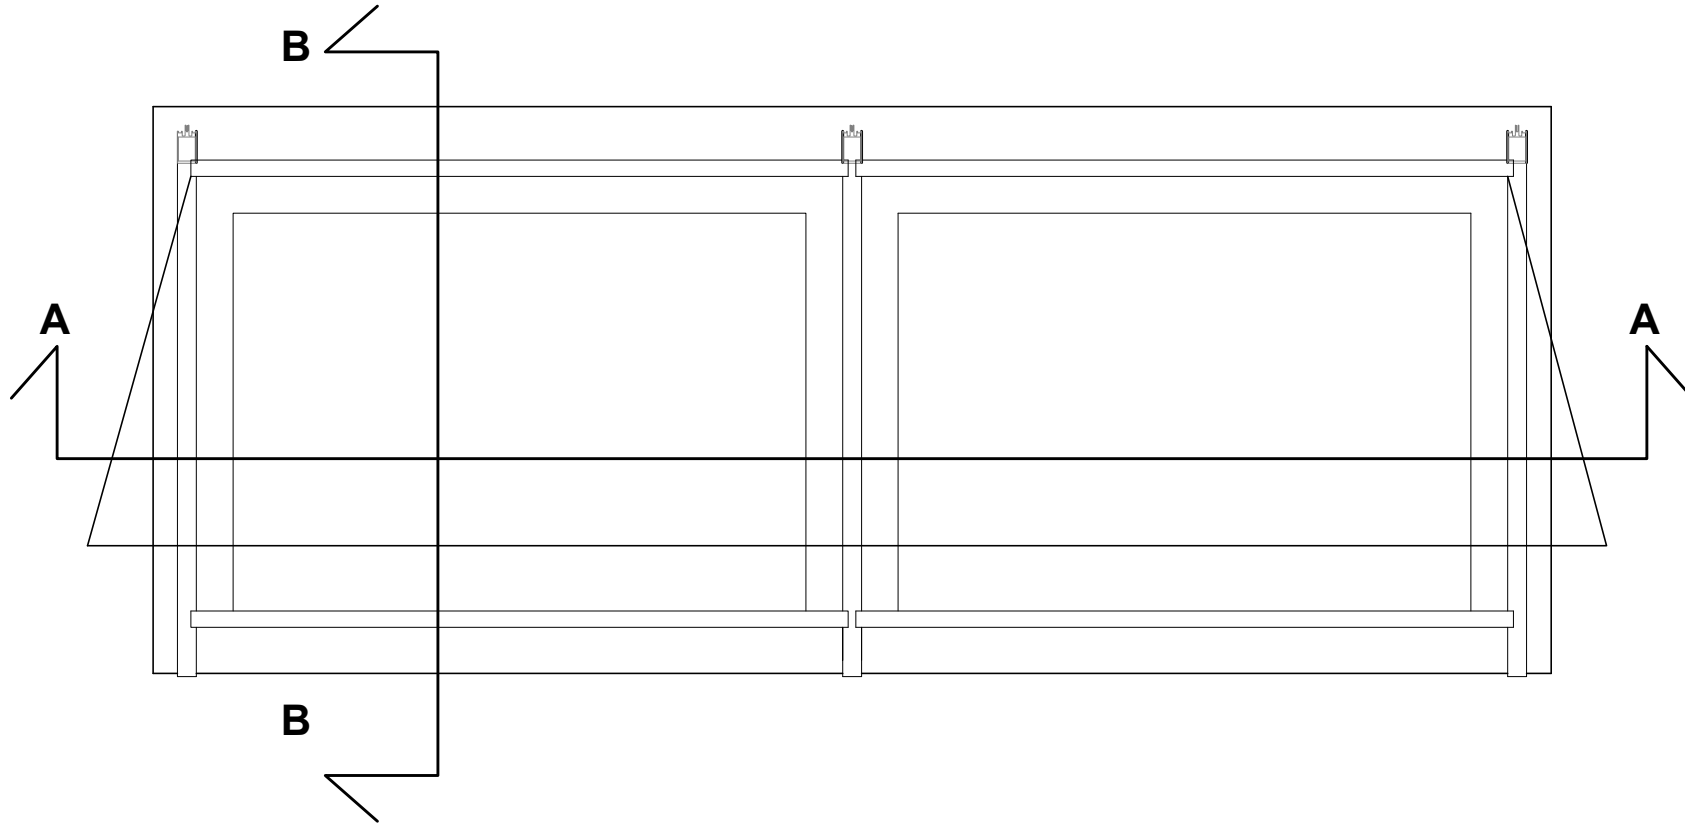

SEZIONE B-B

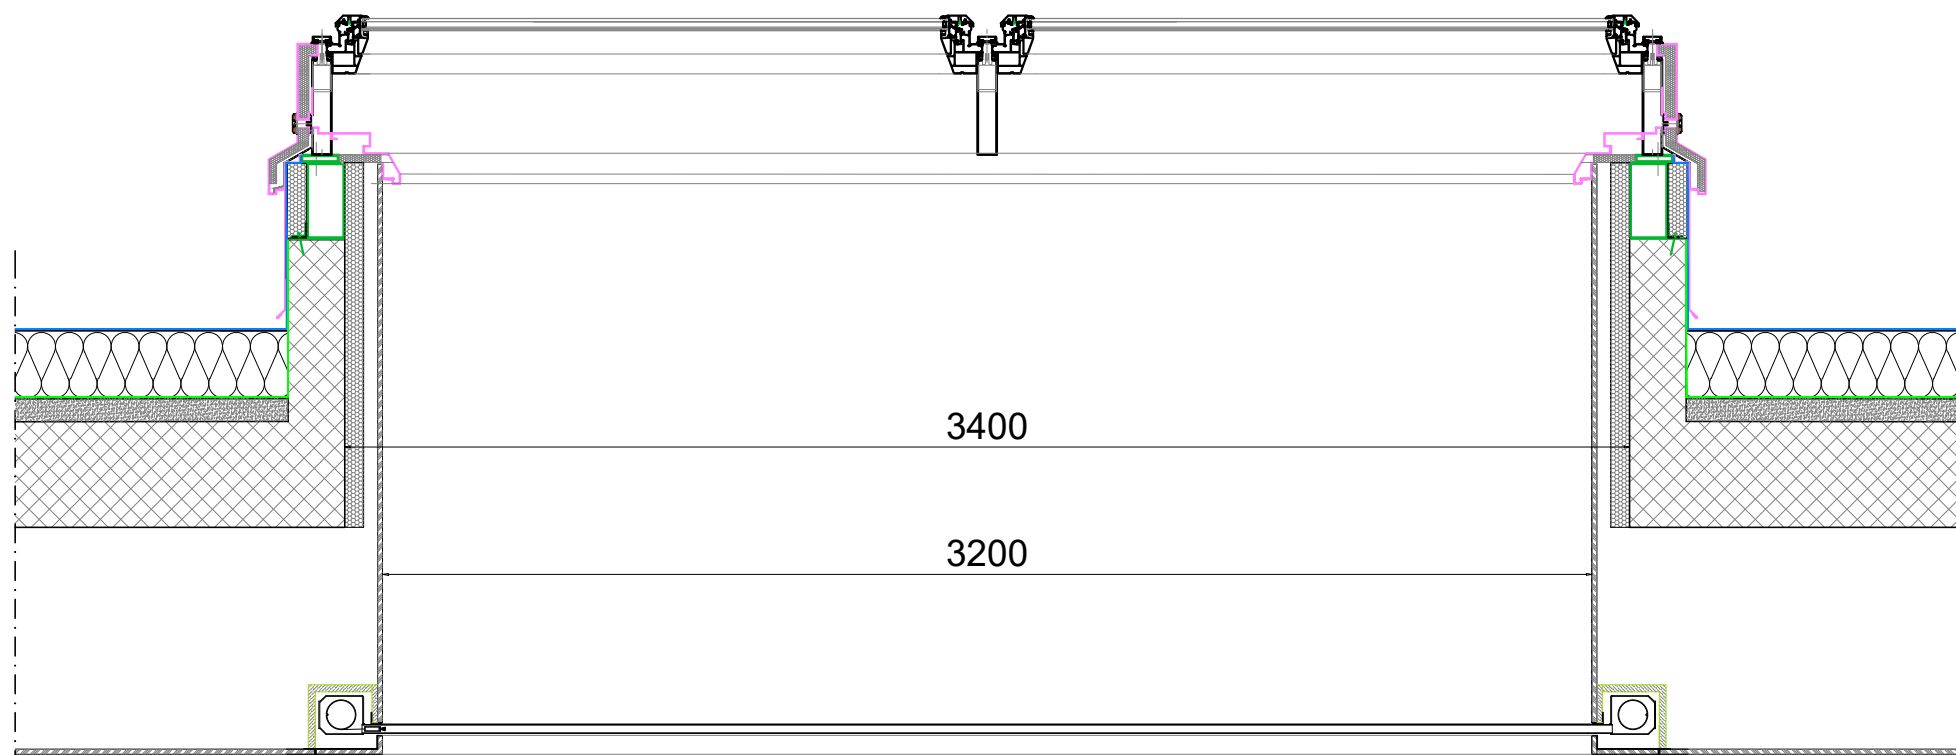

SEZIONE A-A

CARTONGESSO