



SEZIONE TERRITORIALE 01 - SCALA 1:100

PROGETTO DEFINITIVO/ESECUTIVO
REALIZZAZIONE NUOVA MENSA PRESSO
LA SCUOLA PRIMARIA PEZZANI





COMUNE DI LODI

PNRR Missione 4 - Istruzione e Ricerca componente 1
Potenziamento dell'offerta dei servizi di istruzione: dagli
asili nido alle università- Investimento 1.2: Piano di
estensione del tempo pieno e mense
REALIZZAZIONE NUOVA MENSA PRESSO
LA SCUOLA PRIMARIA PEZZANI
Via Papa Giovanni XXIII n.13 Lodi

CUP E15E22000170001

PROGETTO DEFINITIVO/ESECUTIVO
(ART.25 E 26/33 DPR n.207/2010)

STATO DI PROGETTO
SEZIONI TERRITORIALI
Scala 1:200

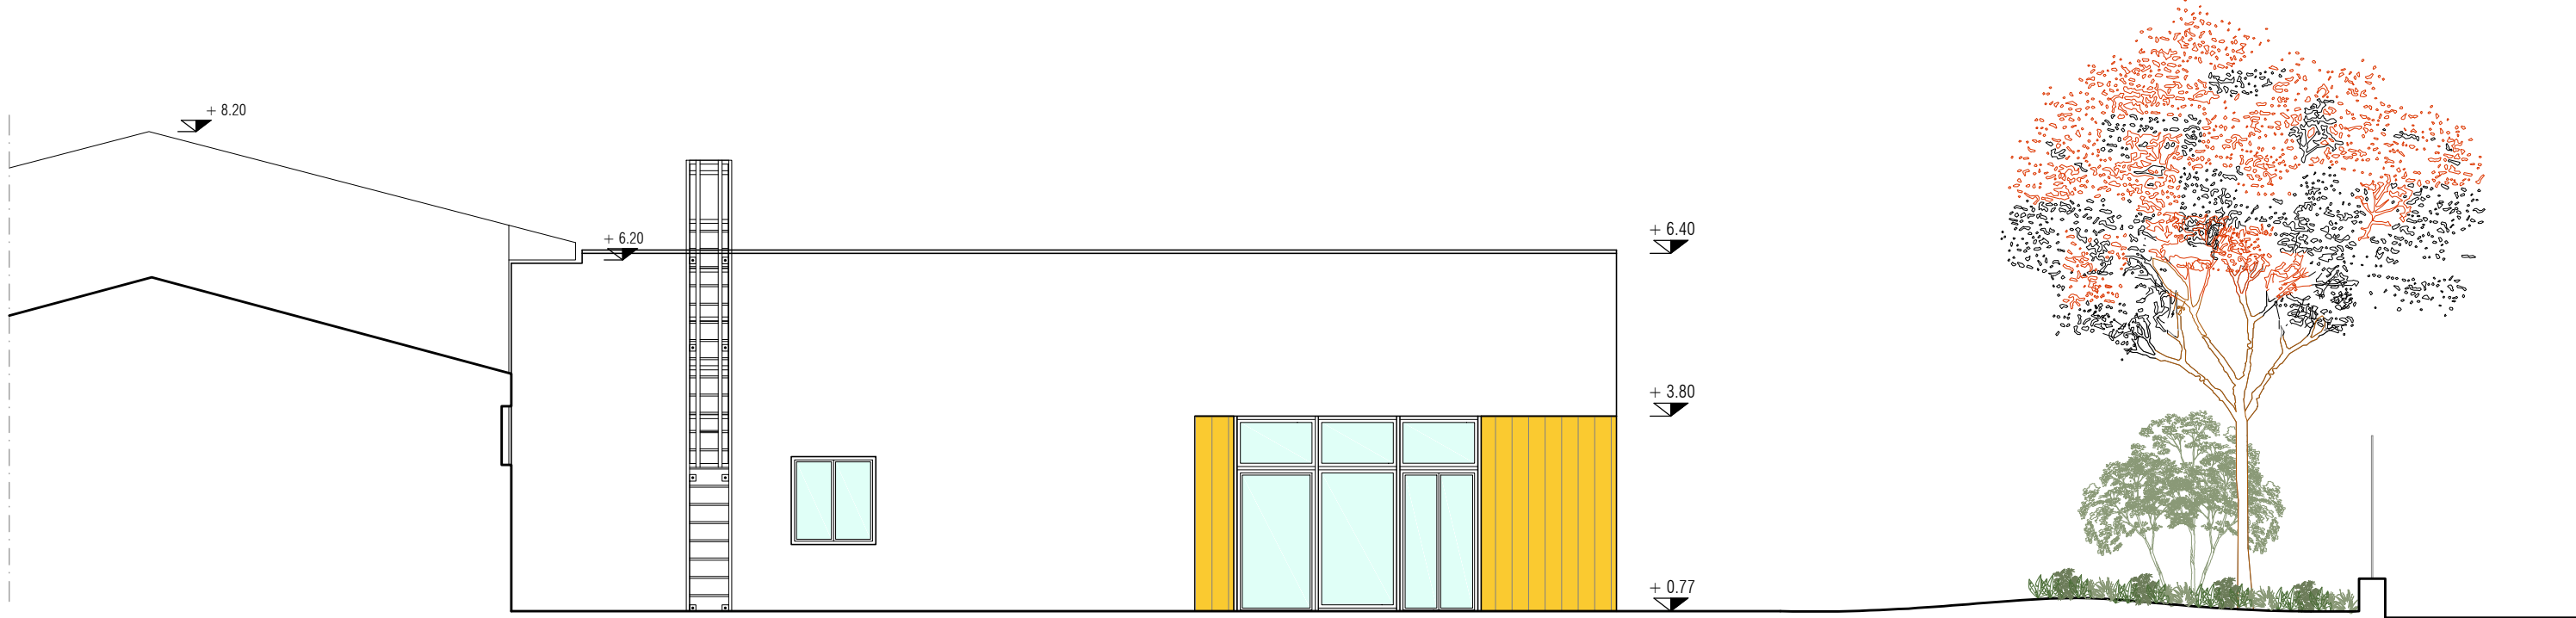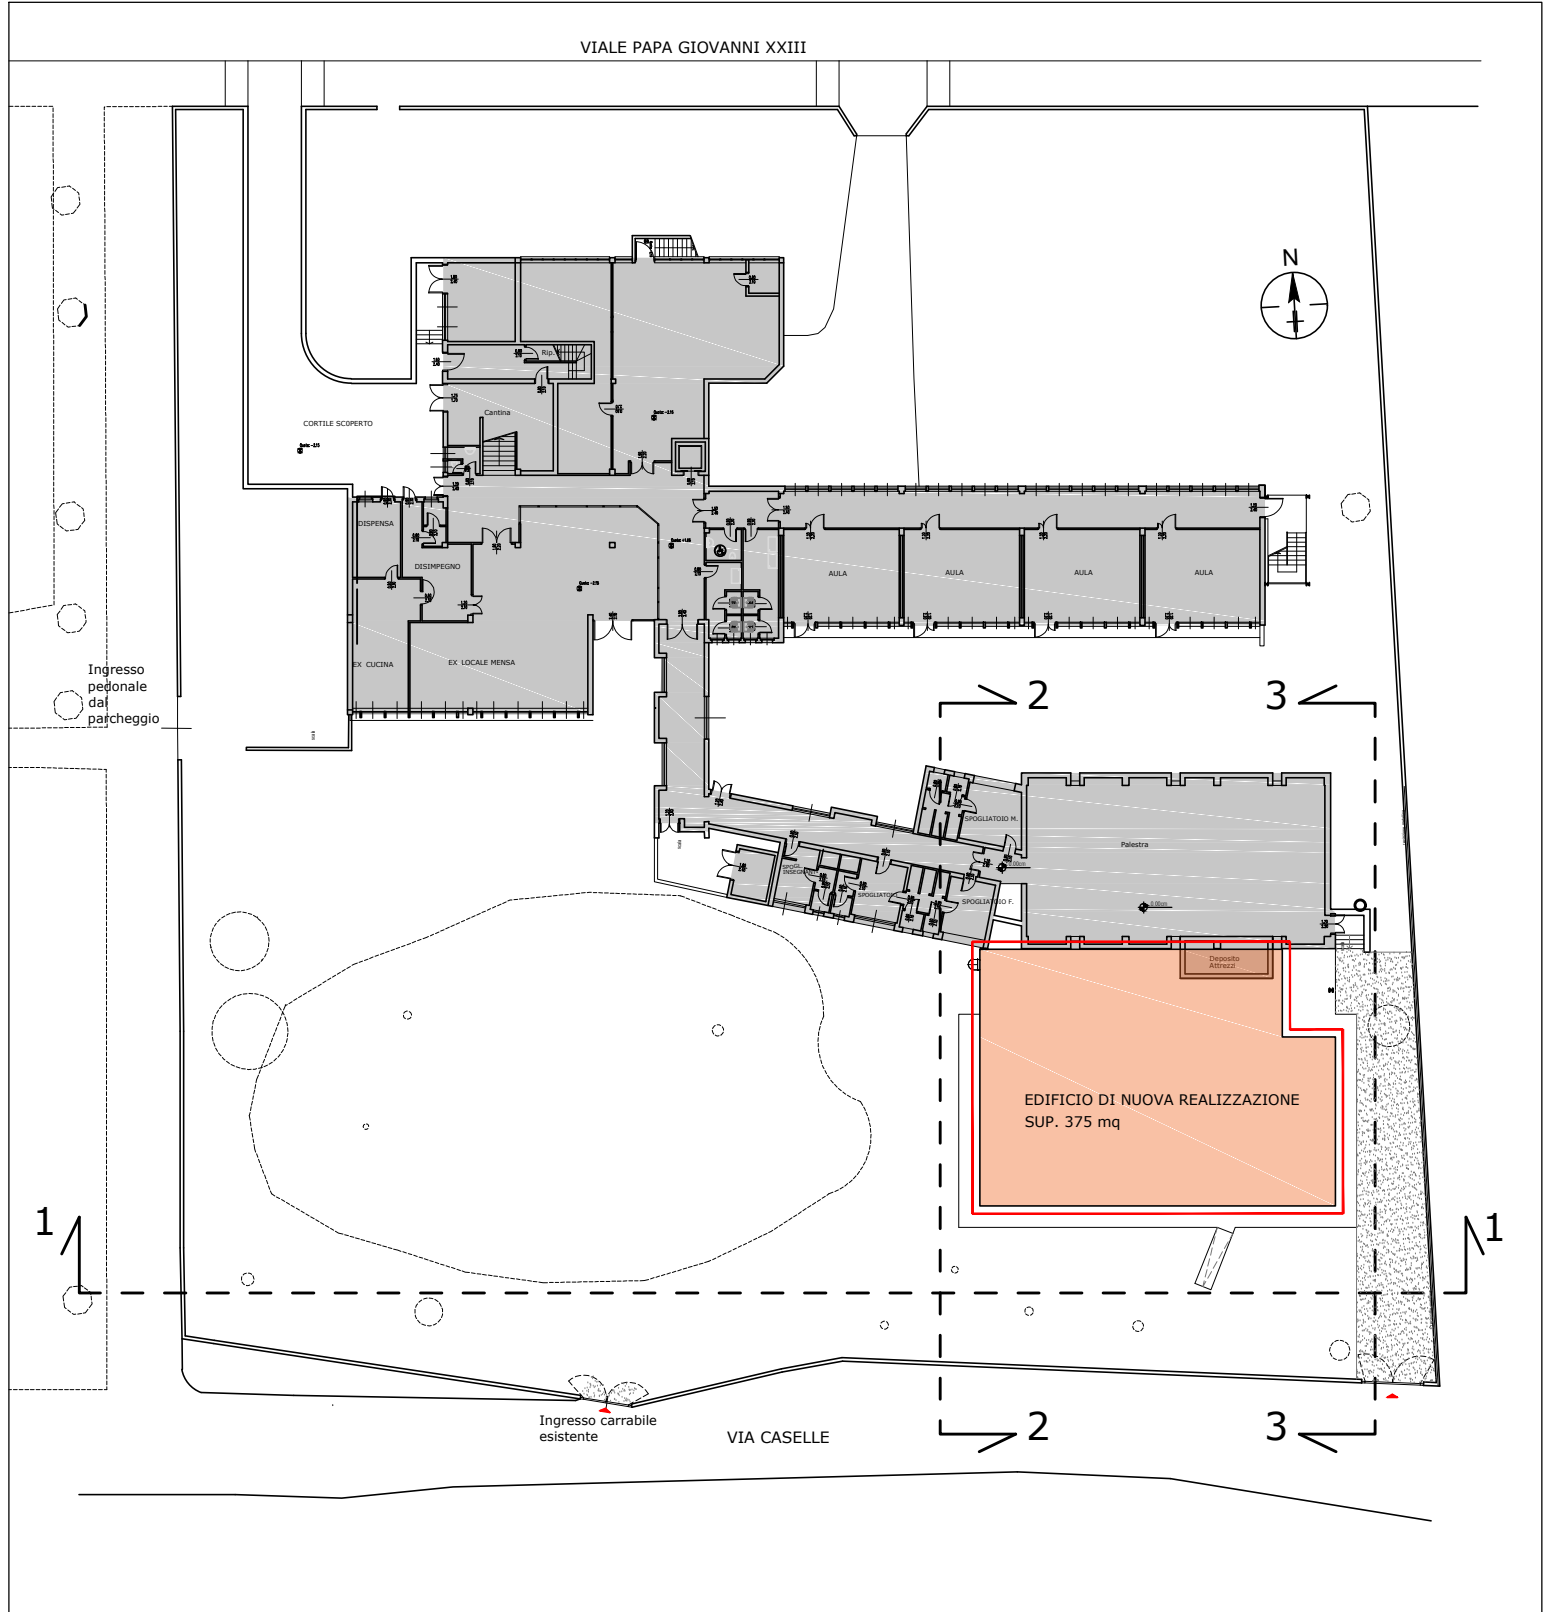

SEZIONE TERRITORIALE 02 - SCALA 1:100



SEZIONE TERRITORIALE 03 - SCALA 1:100

ELABORATO:
EG07
DATA:
Gennaio 2023

Committente:
Comune di Lodi
Piazzale Forni n.1, 26900 Lodi

Progettista
Ing. STEFANO TASSI
Via Pisaroni n.14, 29121 Piacenza
R.U.P.
Geom. GAETANO ITALIA