
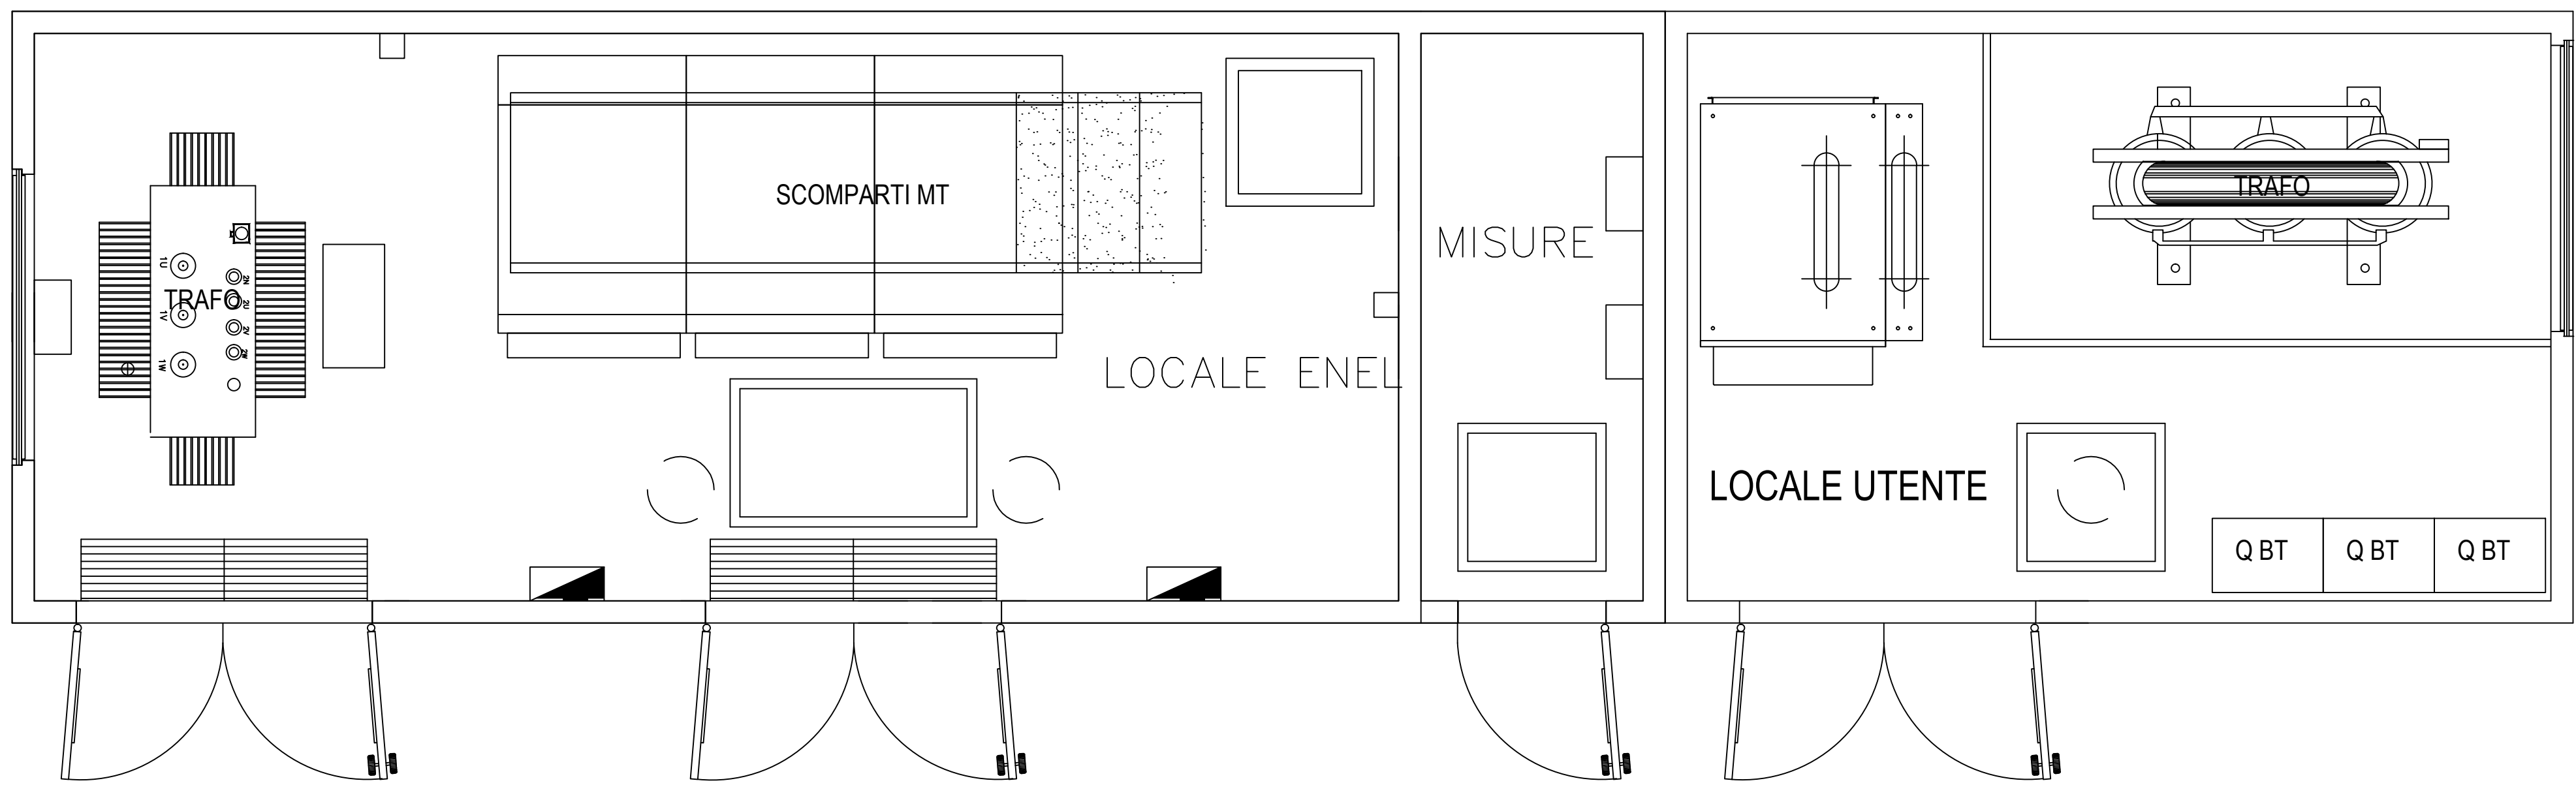
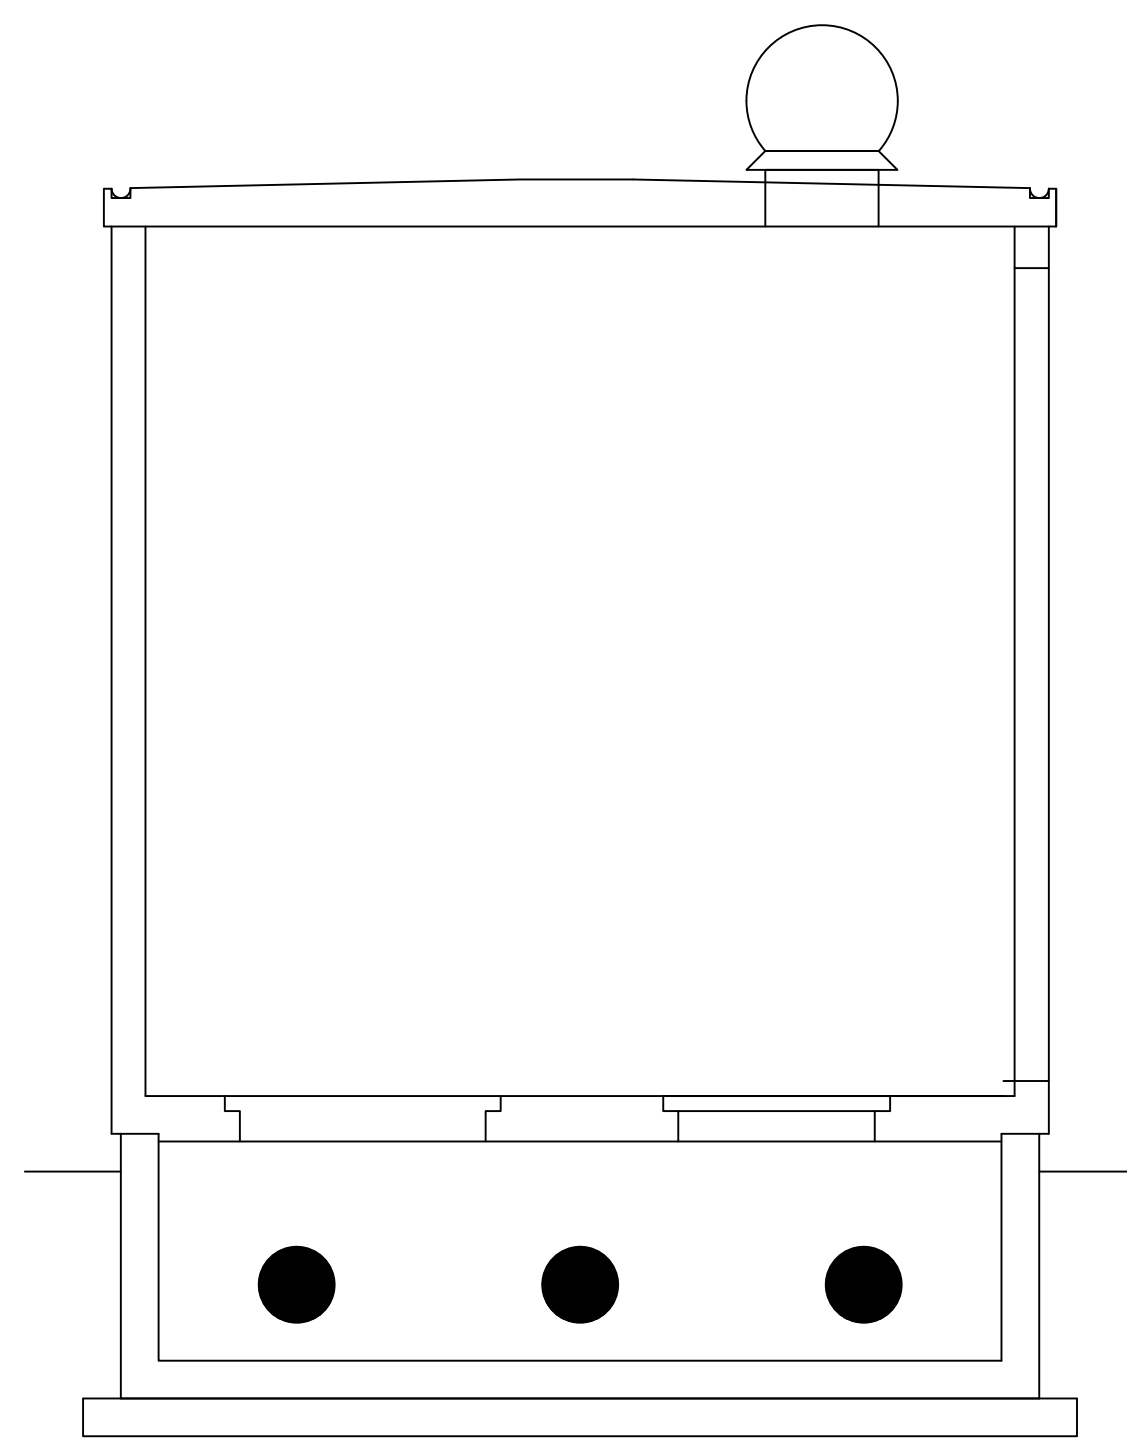




CABINA DI TRASFORMAZIONE

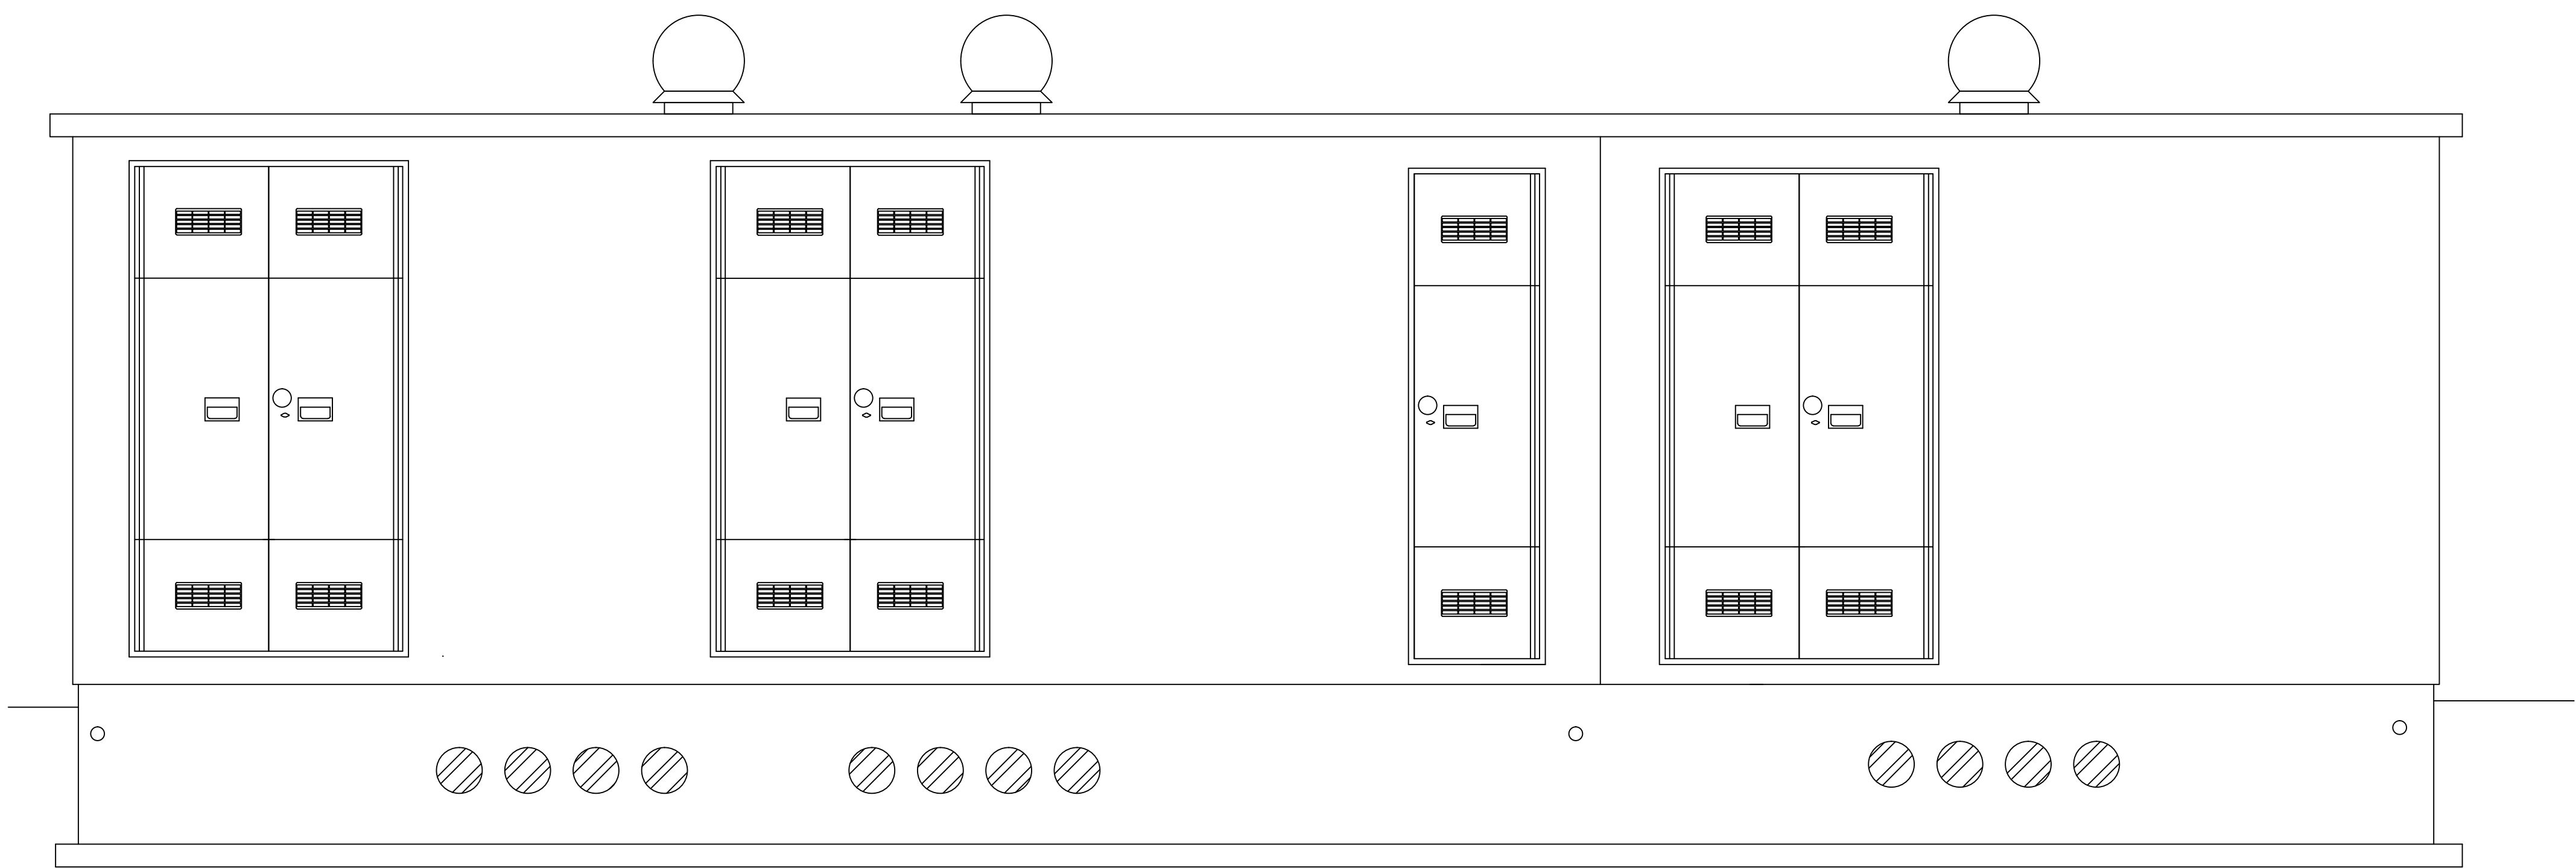

SCHEMA ELETTRICO CABINA DI TRASFORMAZIONE

QUADRO MEDIA TENSIONE

TRASFORMATORE

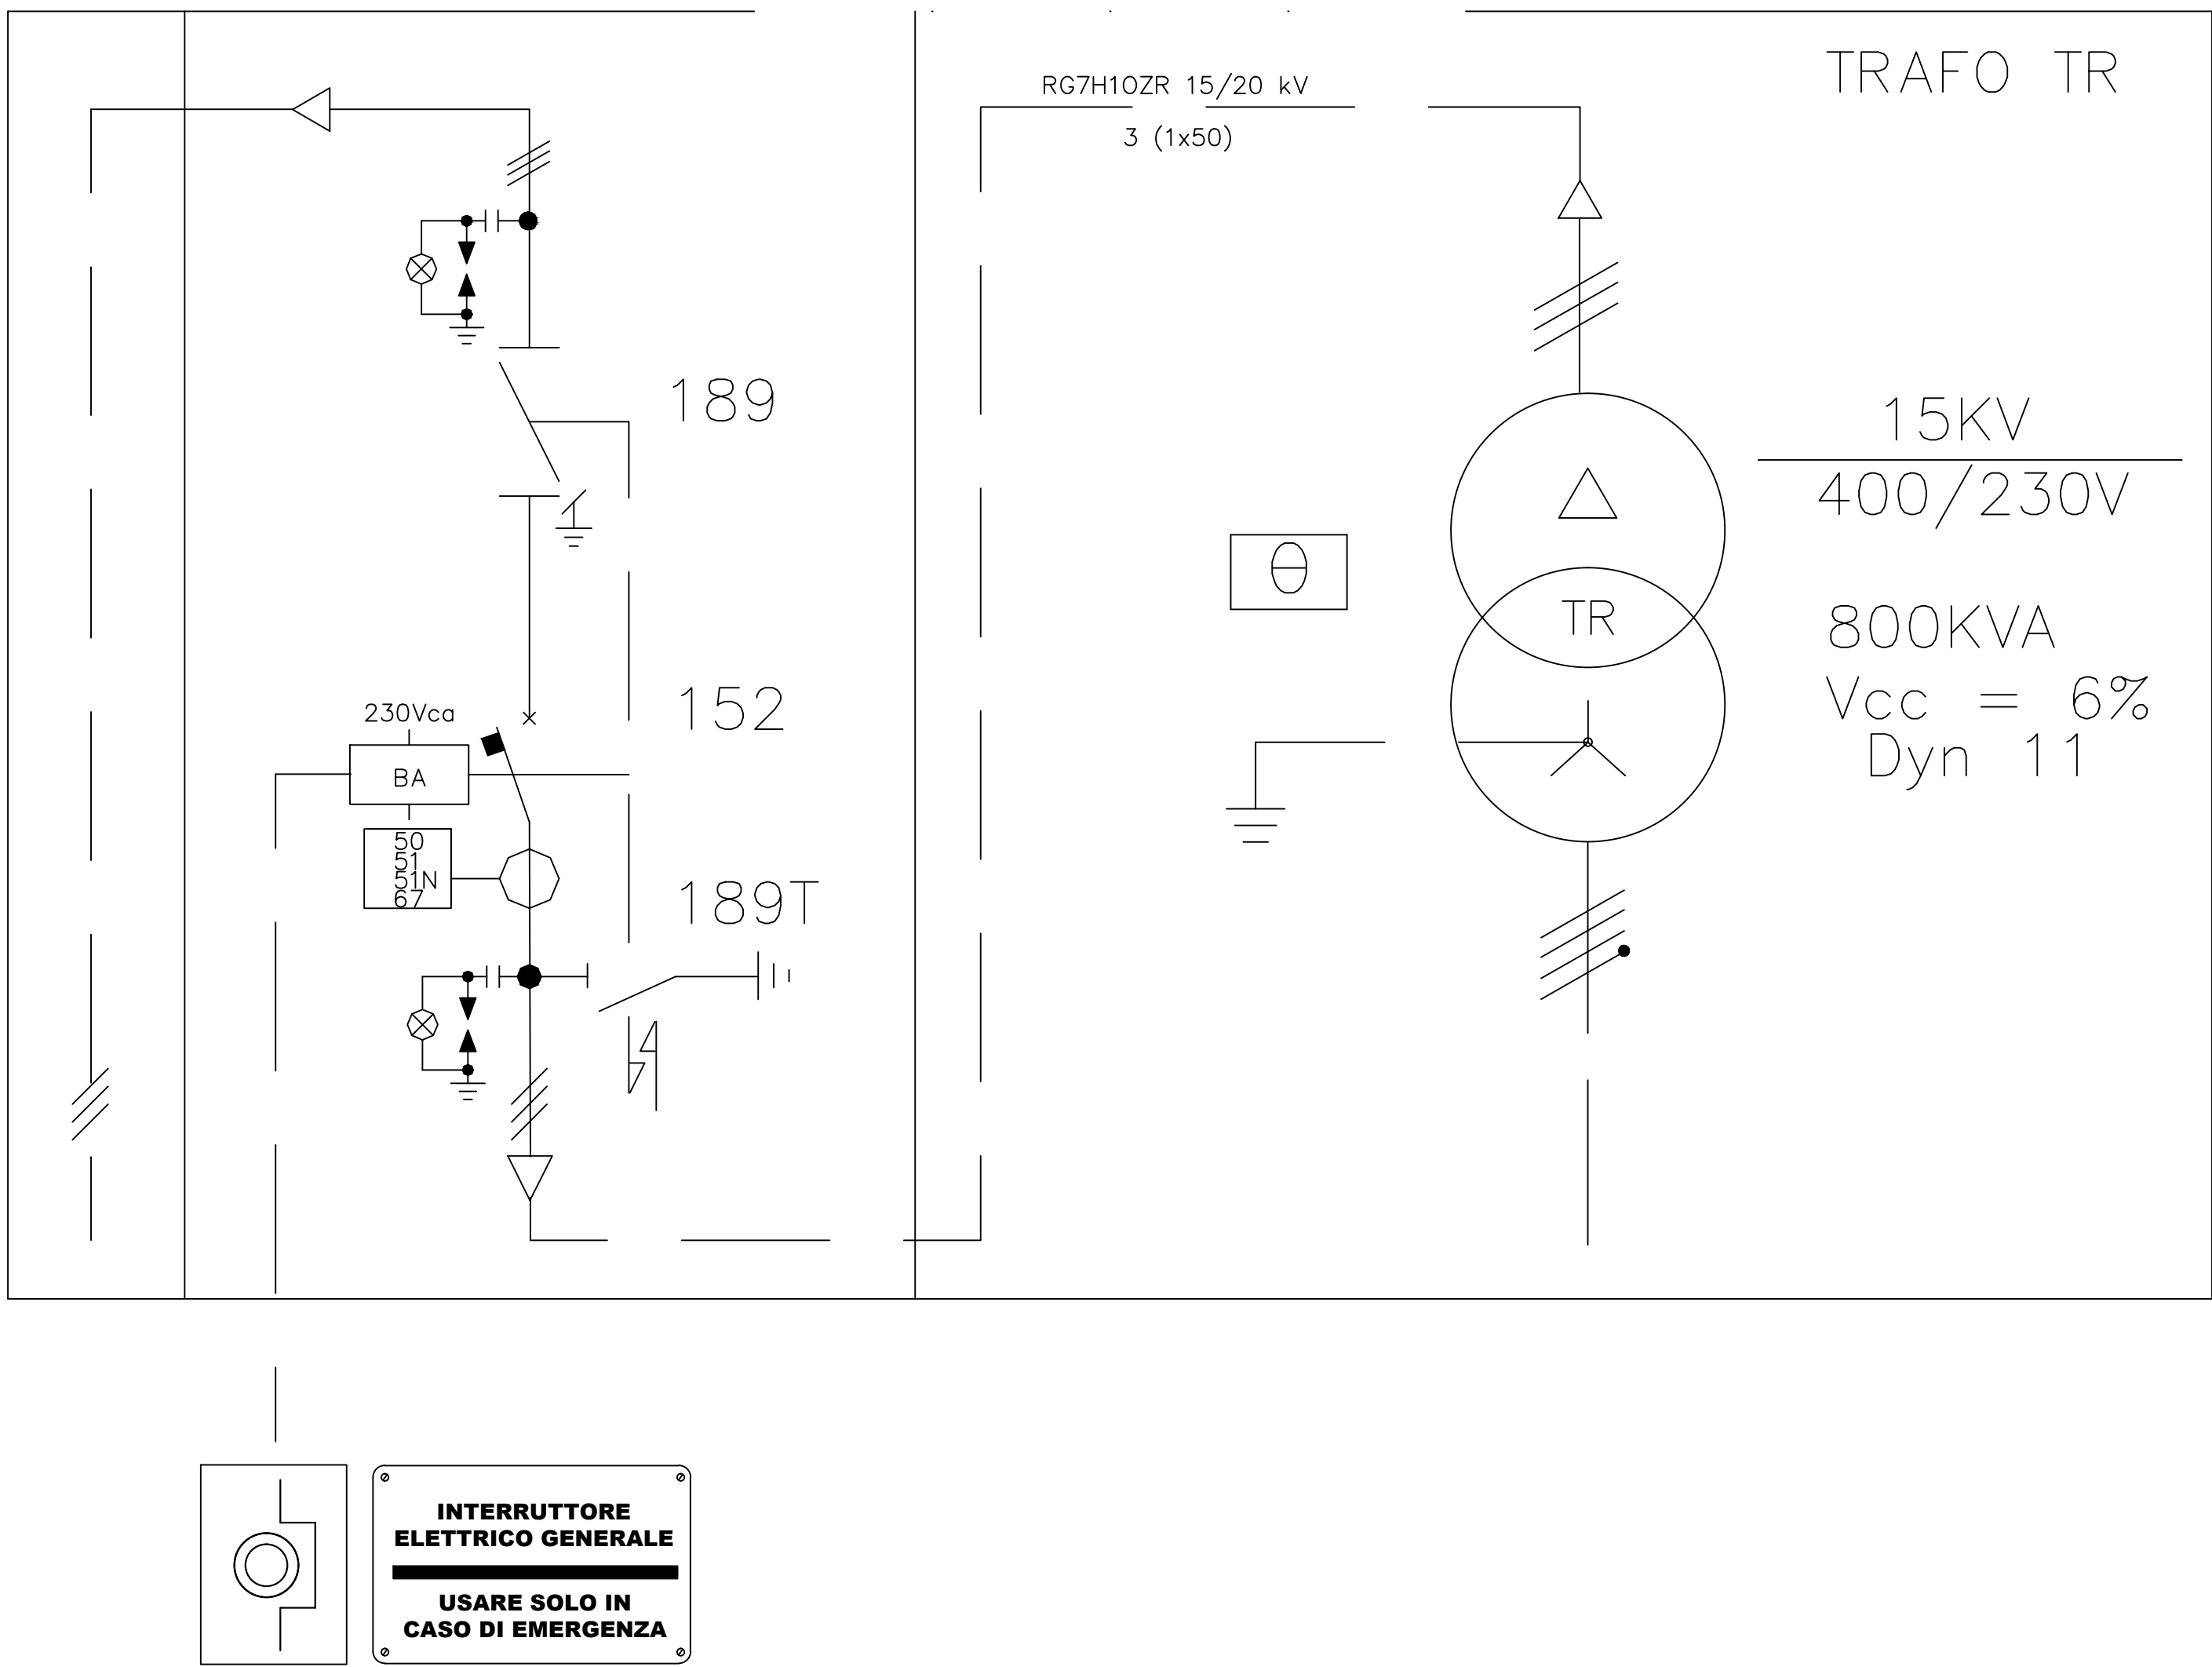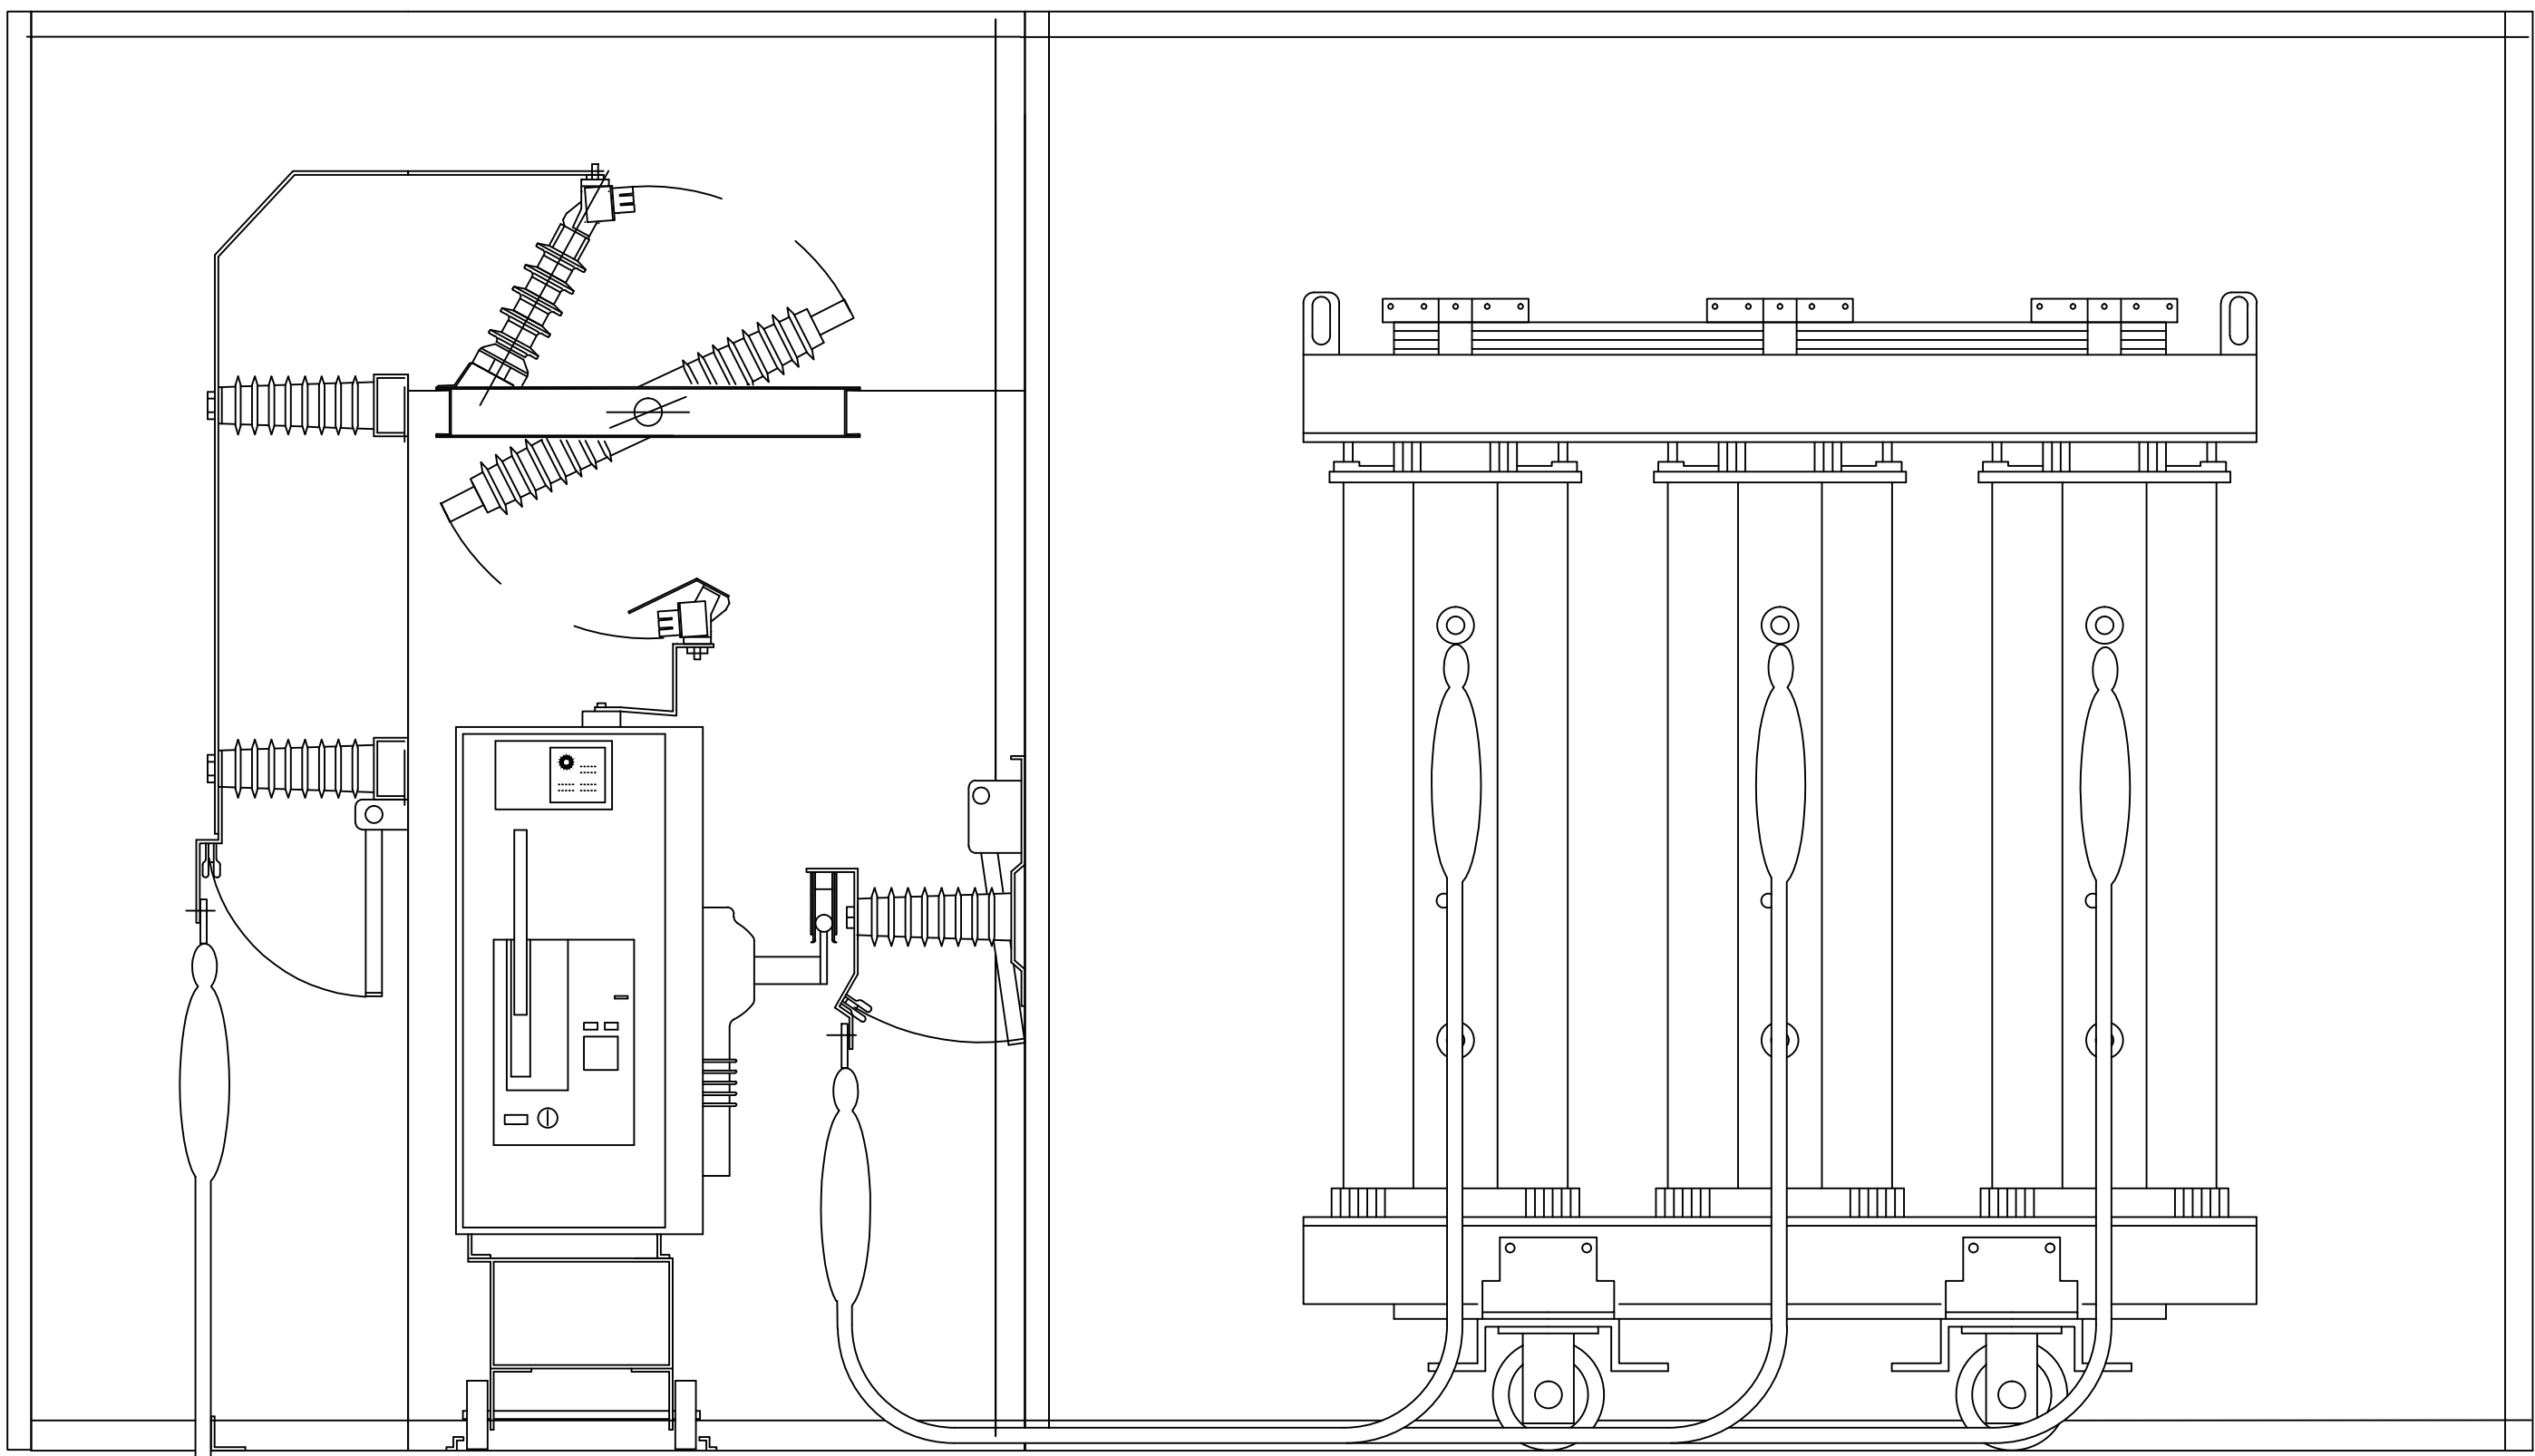

COMUNE di LODI 		
PROGETTO di FATTIBILITA' TECNICO ECONOMICO Riquilificazione e Recupero Ex Linificio Nazionale Piazzale Forni PIANO NAZIONALE DI RIPRESA E RESILIENZA (PNRR)_MISSIONE 5_COMPONENTE 2 INVESTIMENTO / SUBINVESTIMENTO 2.1 "RIGENERAZIONE URBANA" CUP E13D21001000001		
GRUPPO PROGETTAZIONE CSA Corrado Serafini <i>architetto</i> Via Paolo Diacono 5, 20133 Milano Arch. Corrado Serafini, Arch. Greta Magnani, Arch. Roberta Santambrogio MATTEO VERCELLONI STUDIO DI ARCHITETTURA VIA VOLTURNO 31 20124 MILANO Arch. Matteo Vercelloni, Arch. Stefano De Feudis		
CONSULENTI S. P. S. S.r.l. Studio Progetti Strutturali - Ing. Andrea Sala Via Melchiorre Gioia 64, 20125 Milano Impianti Elettrici e Meccanici - P.I. Gianluca Terreni via Circonvallazione 73, Trezzano S/N (MI) Tecnico Acustico Dott. Gianluca Midali via R. Sanzio 3 Almenno S. Salvatore (BG)		
IMPEL 16	Stato di Progetto CABINA DI TRASFORMAZIONE	Data 01.2023
Scala: ----		