



ILLUMINAZIONE DI GALA FACCIATA NORD

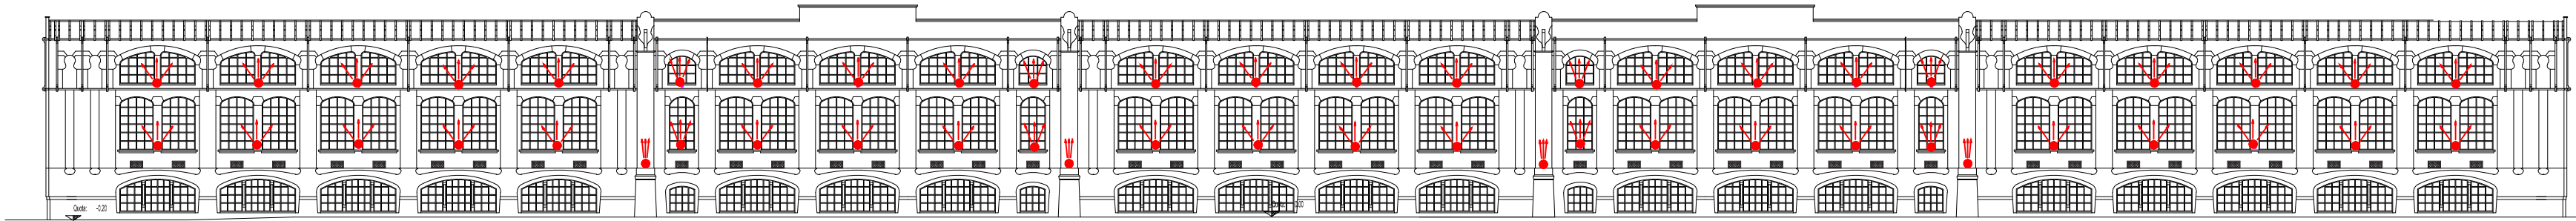

PROSPETTO NORD

- ACCENSIONE 1 - N° 23 PROIETTORI DA 36W PER UN TOTALE DI 0,83 kW
- ACCENSIONE 2 - N° 23 PROIETTORI DA 36W PER UN TOTALE DI 0,83 kW
- ACCENSIONE 3 - N° 28 PROIETTORI DA 36W PER UN TOTALE DI 1,00 kW

DETTAGLIO ILLUMINAZIONE DI GALA FACCIATA NORD

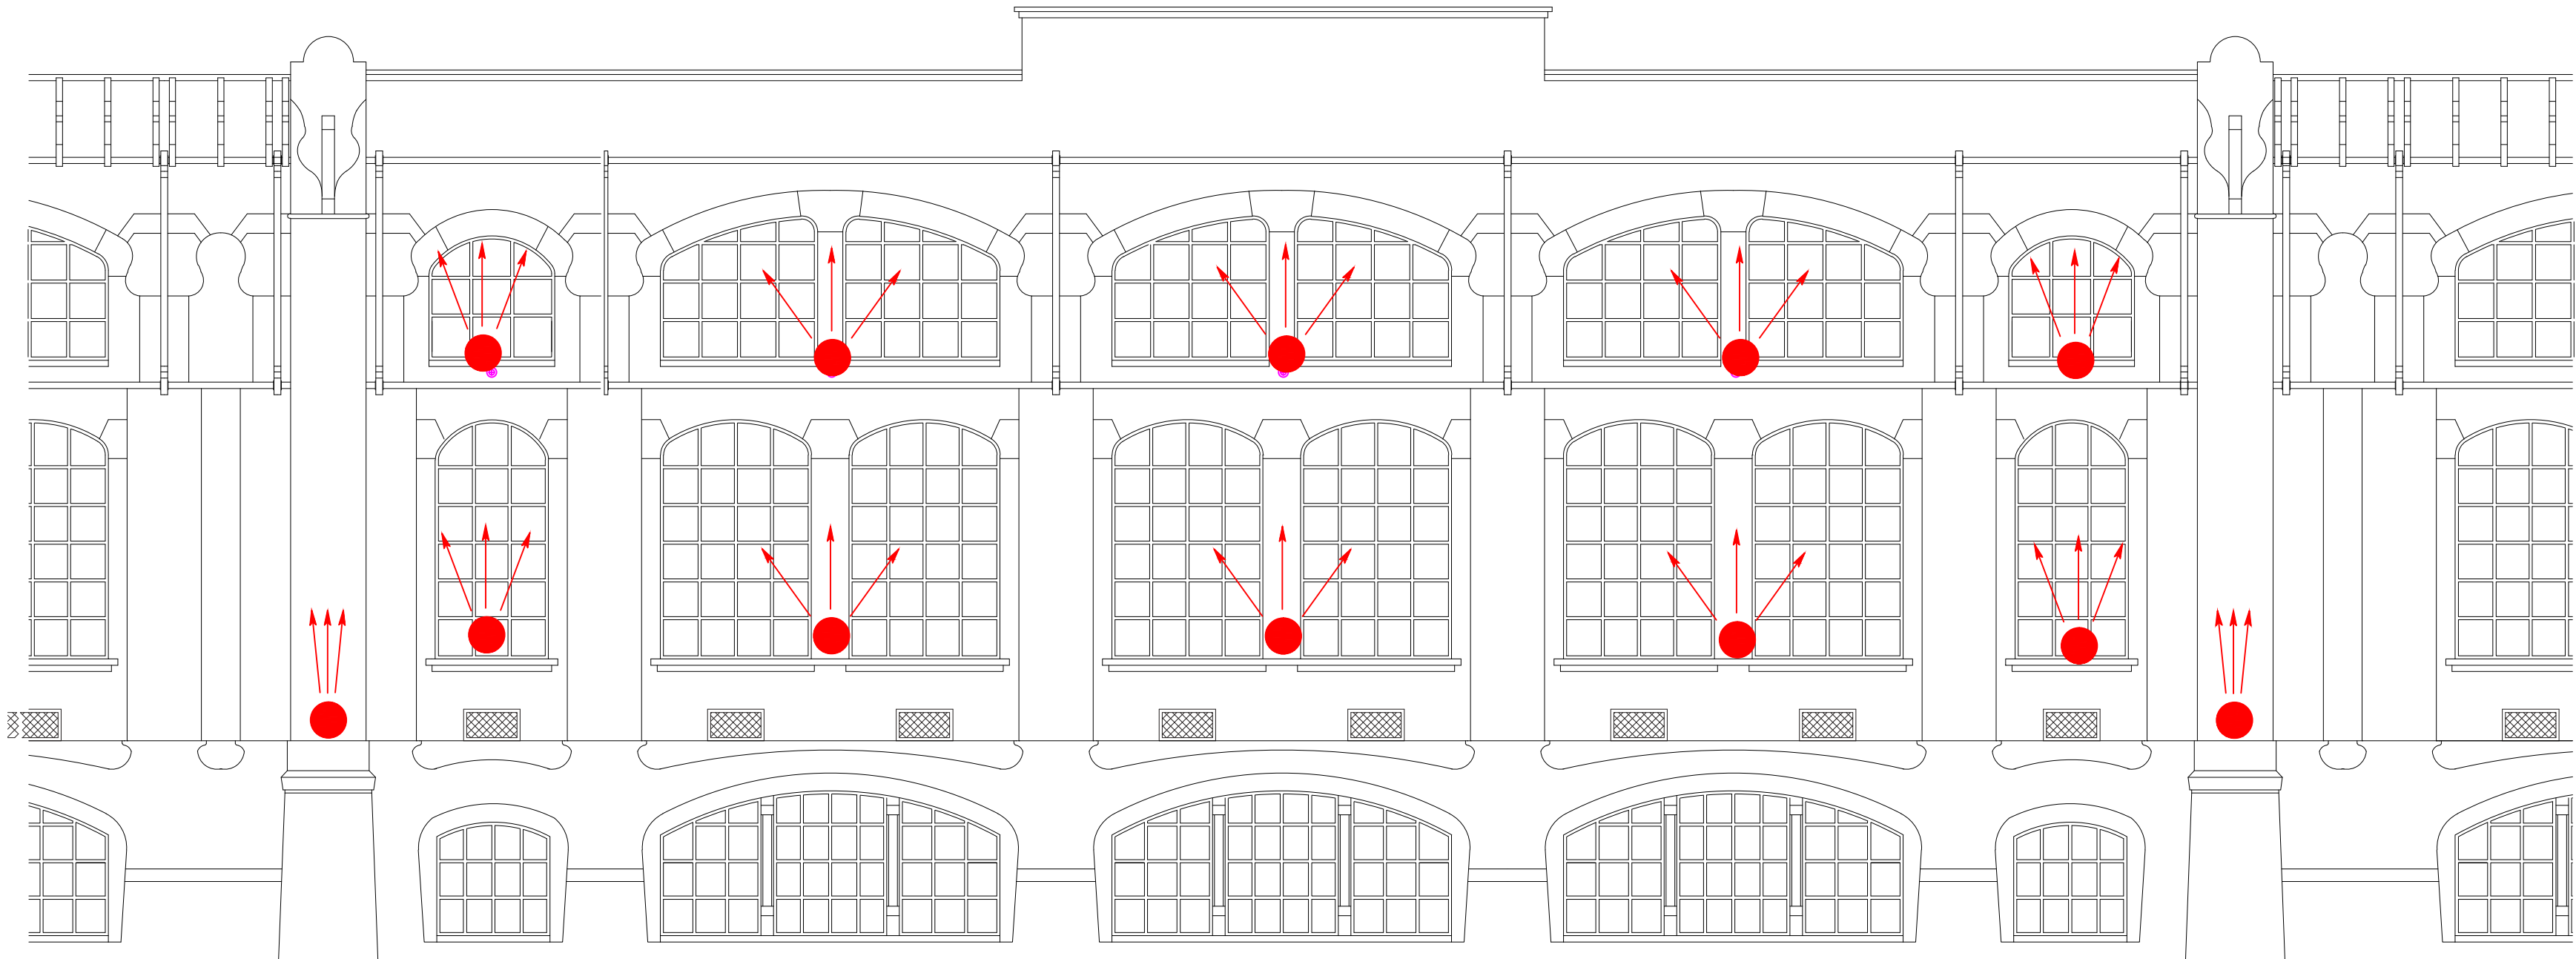

L'emissione luminosa permette di illuminare in radenza le superfici su cui è installato e contemporaneamente 'riempire' di luce i volumi e le porzioni di superficie in aggetto soprastanti

CORPO ILLUMINANTE

FACCIATA NORD
Proiettore con emissione radente e distribuzione radiale 360°.
Completo con driver a bordo e piastra di fissaggio per installazione in verticale sulla superficie.
Possibilità di montare oscuratori parziali per 'otturare'eventuali parti di emissione luminosa non desiderata.

DATI TECNICI CORPO ILLUMINANTE

COMUNE di LODI		
		
PROGETTO di FATTIBILITA' TECNICO ECONOMICO		
Riqualficazione e Recupero Ex Linificio Nazionale Piazzale Forni PIANO NAZIONALE DI RIPRESA E RESILIENZA (PNRR)_MISSIONE 5_COMPONENTE 2 INVESTIMENTO / SUBINVESTIMENTO 2.1 "RIGENERAZIONE URBANA"		
CUP E13D21001000001		
GRUPPO PROGETTAZIONE		
CS A Corrado Serafini architetti Via Paolo Diacono 6, 20133 Milano Arch. Corrado Serafini, Arch. Greta Magnani, Arch. Roberta Santambrogio MATTEO VERCELLONI STUDIO DI ARCHITETTURA Via VOLTURNO 31 20124 MILANO Arch. Matteo Vercelloni, Arch. Stefano De Feudis		
CONSULENTI		
 S. P. S. S.r.l. Studio Progetti Strutturali - Ing. Andrea Sala Via Melchiorre Gioia 64, 20125 Milano Impianti Elettrici e Meccanici - P.I. Gianluca Terreni via Circonvallazione 73, Trezzano S/N (MI) Tecnico Acustico Dott. Gianluca Midali via R. Sanzio 3 Almenno S. Salvatore (BG)		
IMPEL 013	Stato di Progetto Impianti elettrici illuminazione di gala facciata nord	Data 01.2023
Scala: ---		