
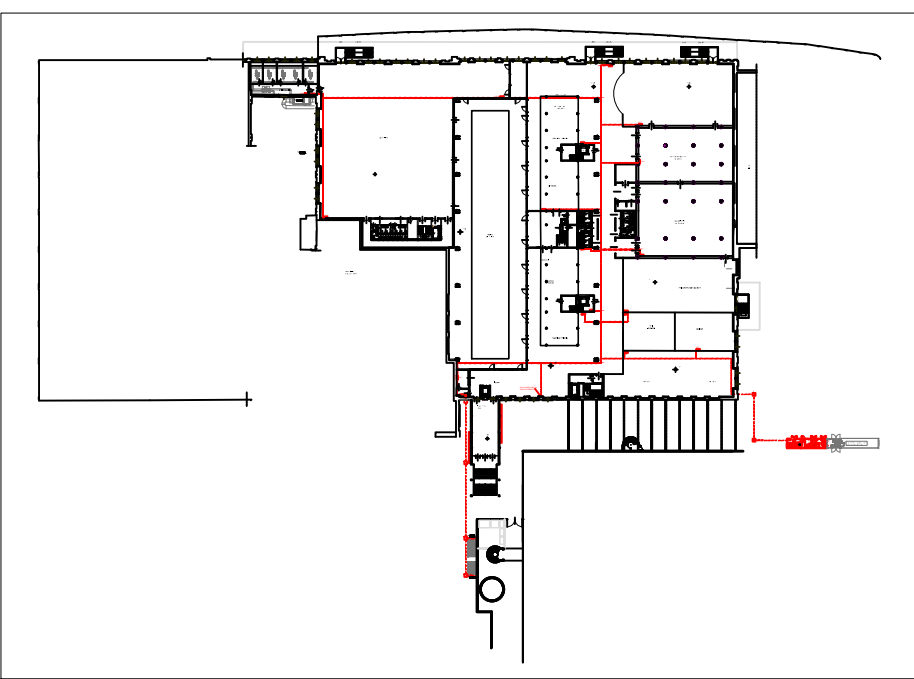


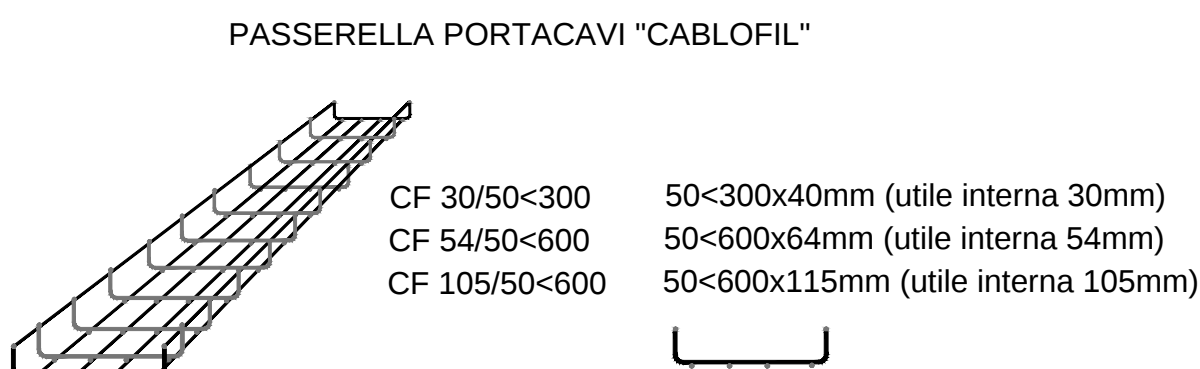

COMUNE di LODI 		
PROGETTO di FATTIBILITA' TECNICO ECONOMICO		
Riqualficazione e Recupero Ex Linificio Nazionale Piazzale Forni		
PIANO NAZIONALE di RIPRESA e RESILIENZA (PNRR) MISSIONE 5_COMPONENTE 2 INVESTIMENTO / SUBINVESTIMENTO 2.1 "RIGENERAZIONE URBANA"		
CUP E13D21001000001		
GRUPPO PROGETTAZIONE		
CS A Corrado Serafini architetti Via Paolo Diacono 6, 20133 Milano Arch. Corrado Serafini, Arch. Greta Magnani, Arch. Roberta Santambrogio		
MATTEO VERCELLONI STUDIO di ARCHITETTURA VIA VOLTURNO 3/I 20124 MILANO Arch. Matteo Vercelloni, Arch. Stefano De Feudis		
CONSULENTI		
 S. P. S. S.r.l. Studio Progetti Strutturali - Ing. Andrea Sala Via Melchiorre Gioia 64, 20125 Milano		
Impianti Elettrici e Meccanici - P.I. Gianluca Terreni via Circonvallazione 73, Trezzano S/N (MI)		
Tecnico Acustico Dott. Gianluca Midali via R. Sanzio 3 Alimmo S. Salvatore (BG)		
IMPEL 006	Stato di Progetto Distribuzione impianti elettrici piano rialzato	Data 01.2023
Scala: 1:200	B I A	