
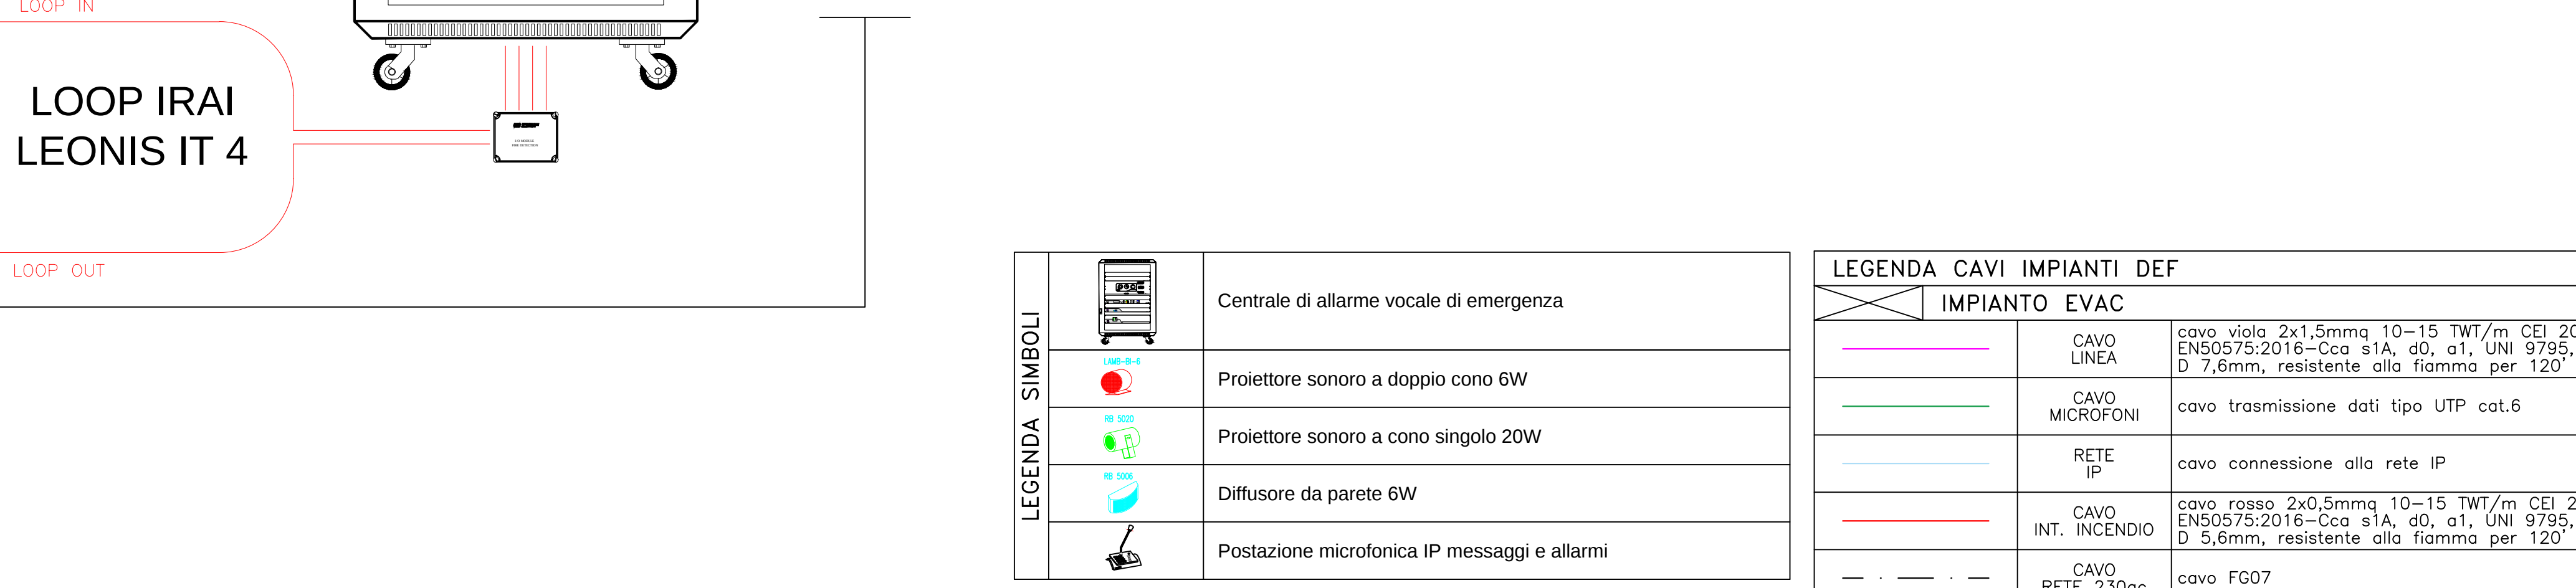
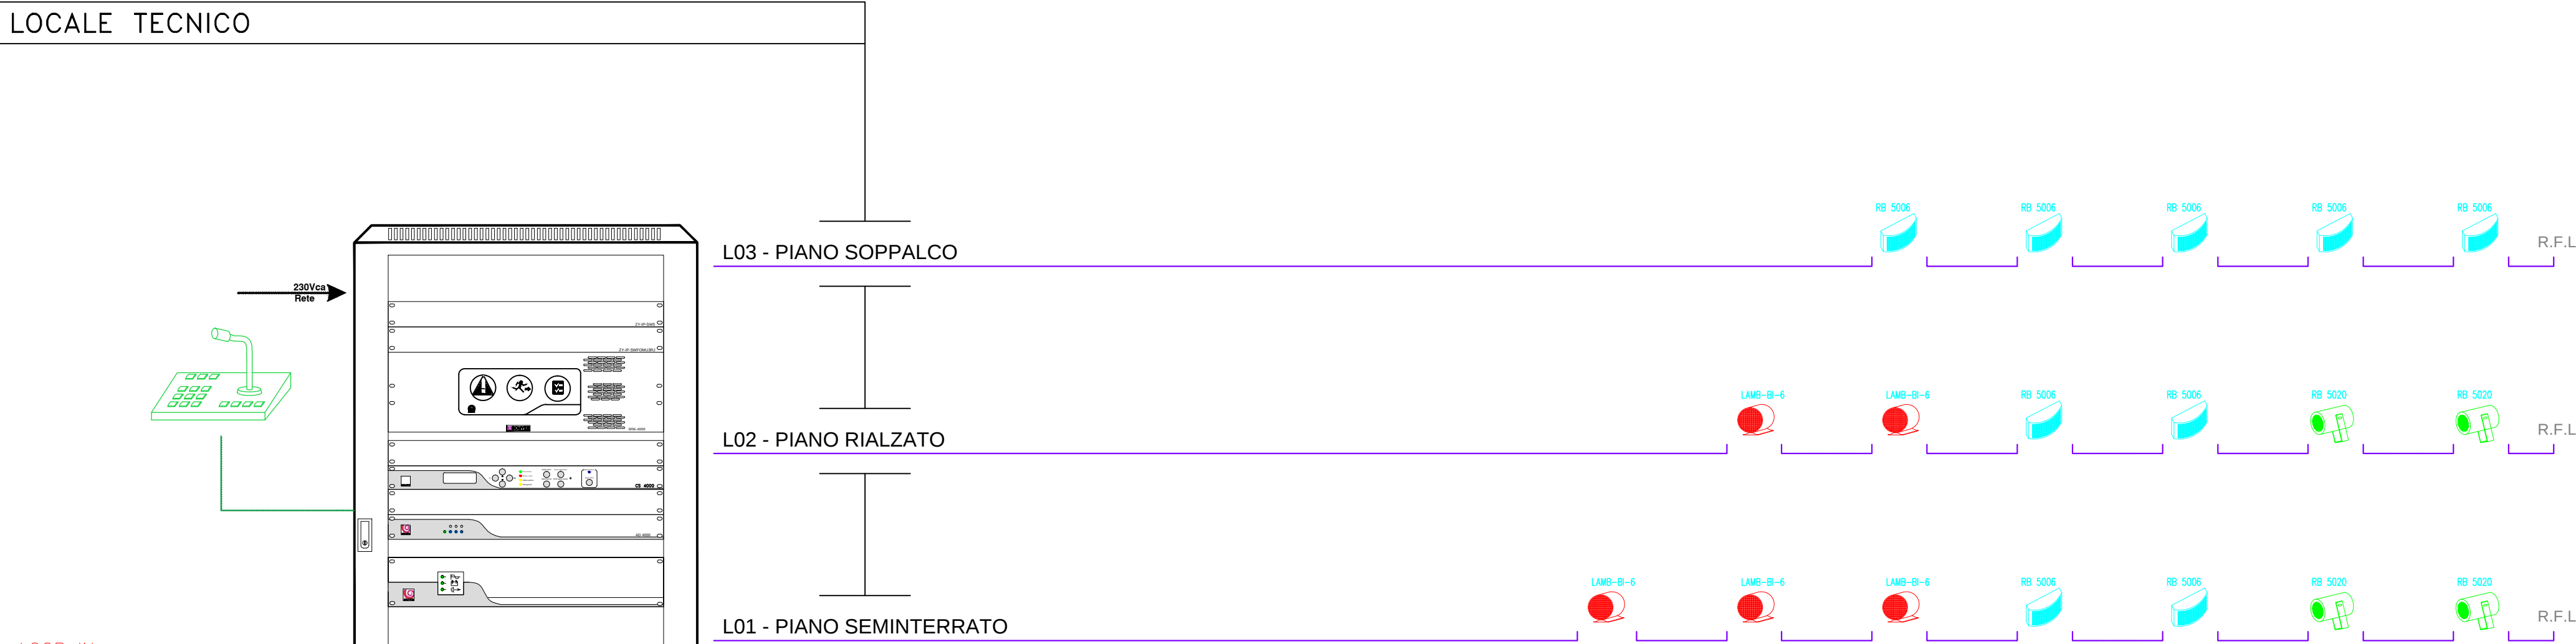


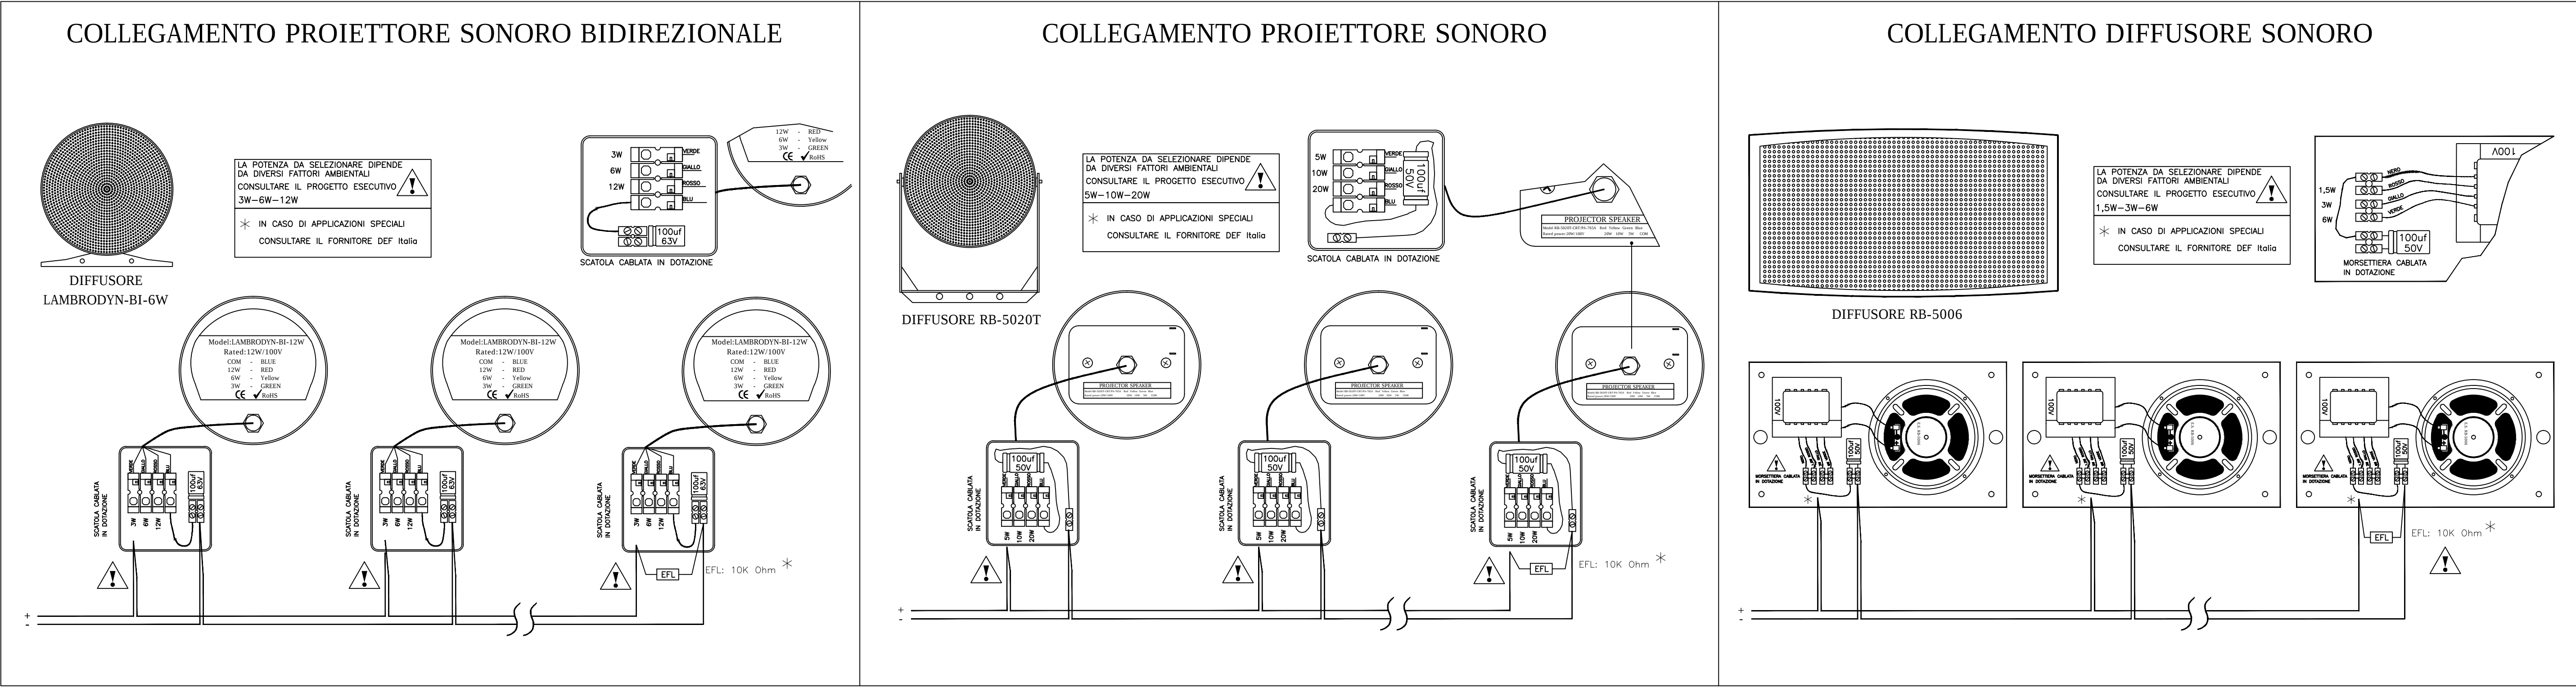

N.B.: Il tipo di cavo da utilizzare sarà funzione della sua lunghezza e della quantità di dispositivi collegati.

COMUNE di LODI

PROGETTO di FATTIBILITA' TECNICO ECONOMICO

Riqualficazione e Recupero Ex Linificio Nazionale Piazzale Forni

PIANO NAZIONALE DI RIPRESA E RESILIENZA (PNRR)_MISSIONE 5_COMPONENTE 2 INVESTIMENTO / SUBINVESTIMENTO 2.1 "RIGENERAZIONE URBANA"

CUP E13D21001000001

GRUPPO PROGETTAZIONE

CS A Corrado Serafini **architetti**
Via Paolo Diacono 6, 20133 Milano
Arch. Corrado Serafini, Arch. Greta Magnani, Arch. Roberta Santambrogio

MATTEO VERCCELLONI STUDIO DI ARCHITETTURA
VIA VOLTURNO 31 20124 MILANO
Arch. Matteo Vercelloni, Arch. Stefano De Feudis

CONSULENTI

S. P. S. S.r.l. Studio Progetti Strutturali - Ing. Andrea Sala
Via Melchiorre Gioia 64, 20125 Milano
Impianti Elettrici e Meccanici - P.I. Gianluca Terreni
via Circonvallazione 73, Trezzano S/N (MI)
Tecnico Acustico Dott. Gianluca Midali
via R. Sanzio 3 Almenno S. Salvatore (BG)

IMPEL 123

Scala: ----

Stato di Progetto

IMPIANTO ALLARME VOCALE DI EMERGENZA EVAC SCHEMA A BLOCCHI

Data

01.2023