




Sezione A-A
stato di fatto

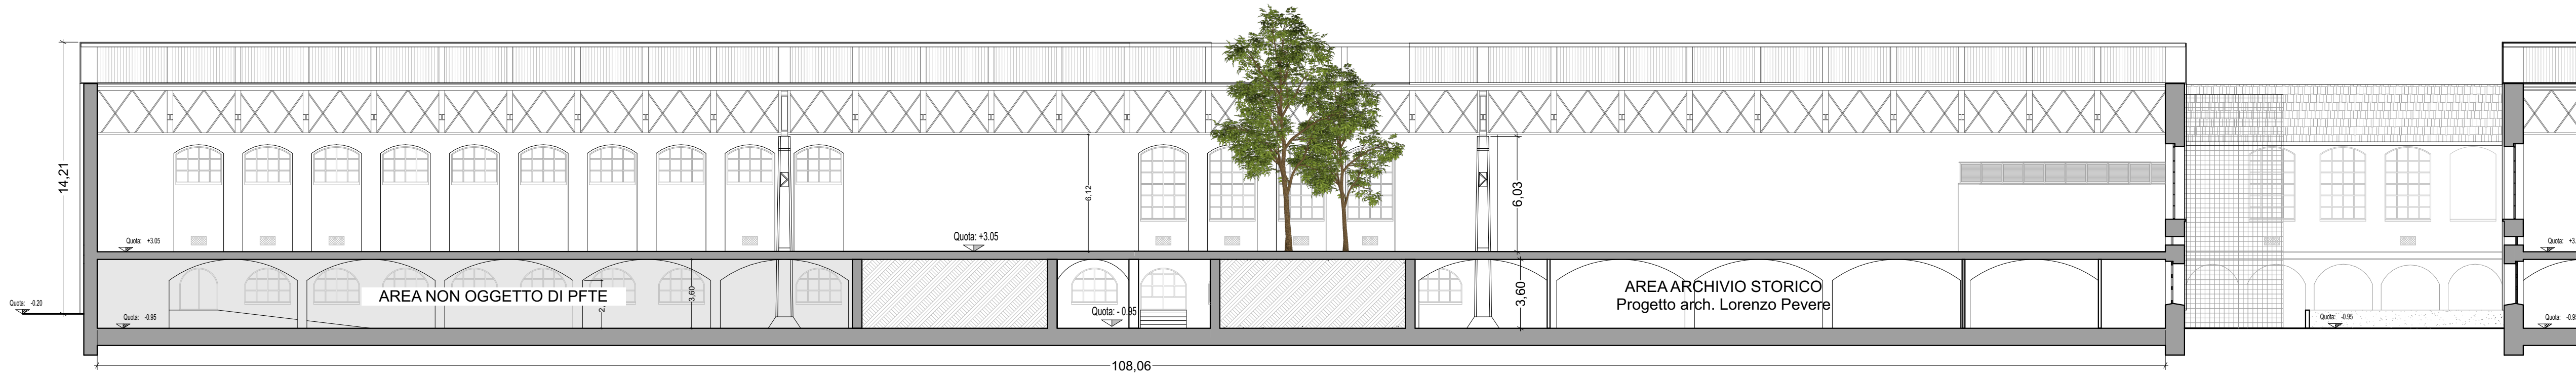


Sezione B-B
stato di fatto

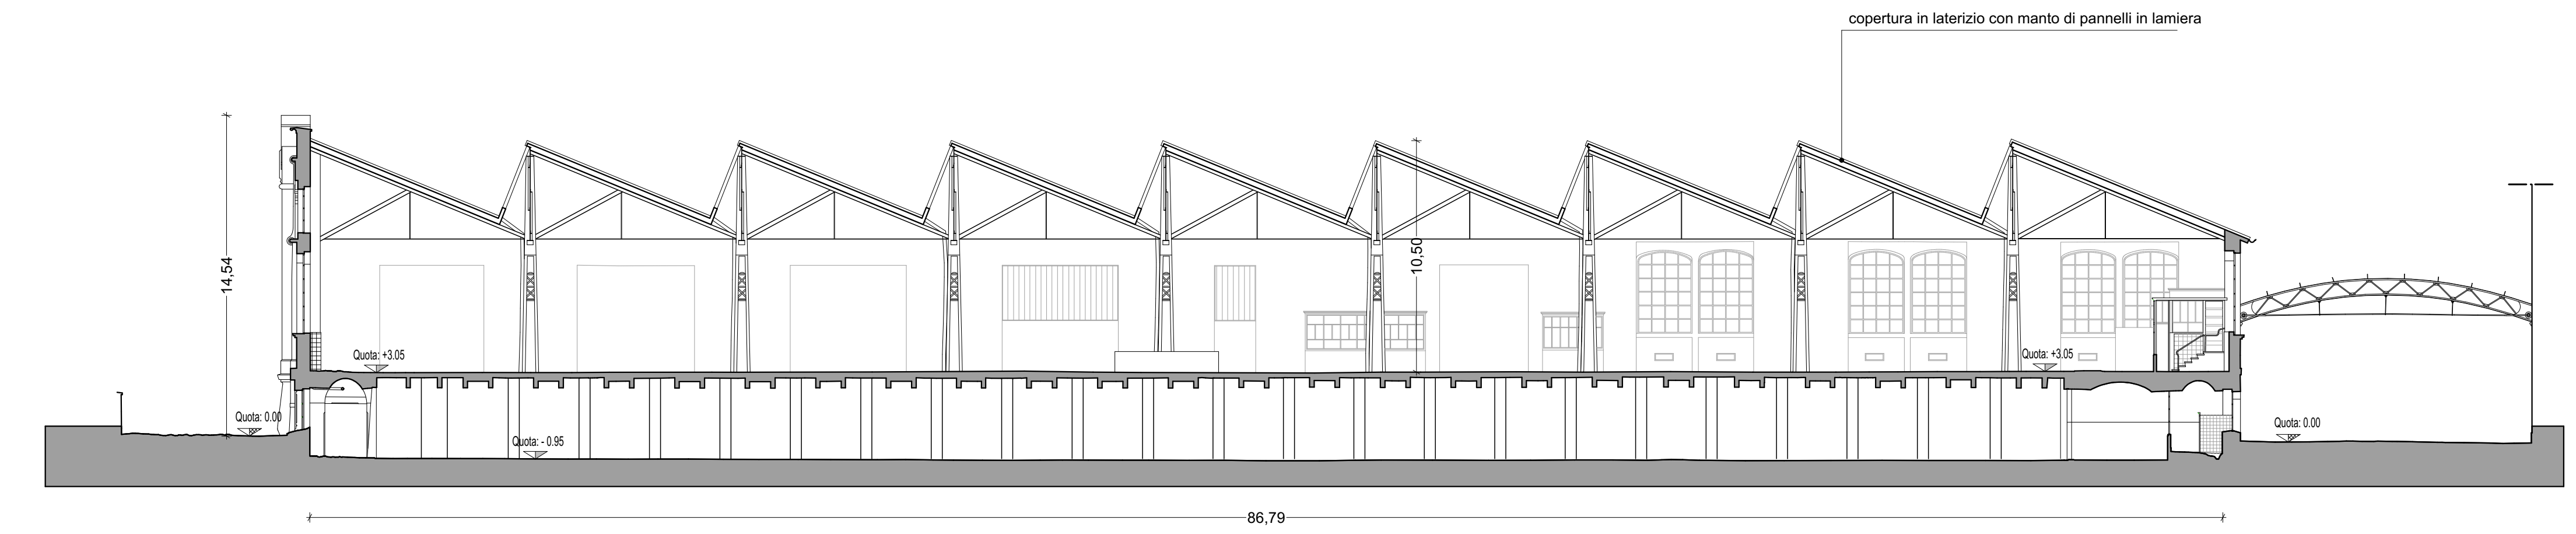


Sezione D-D
stato di fatto

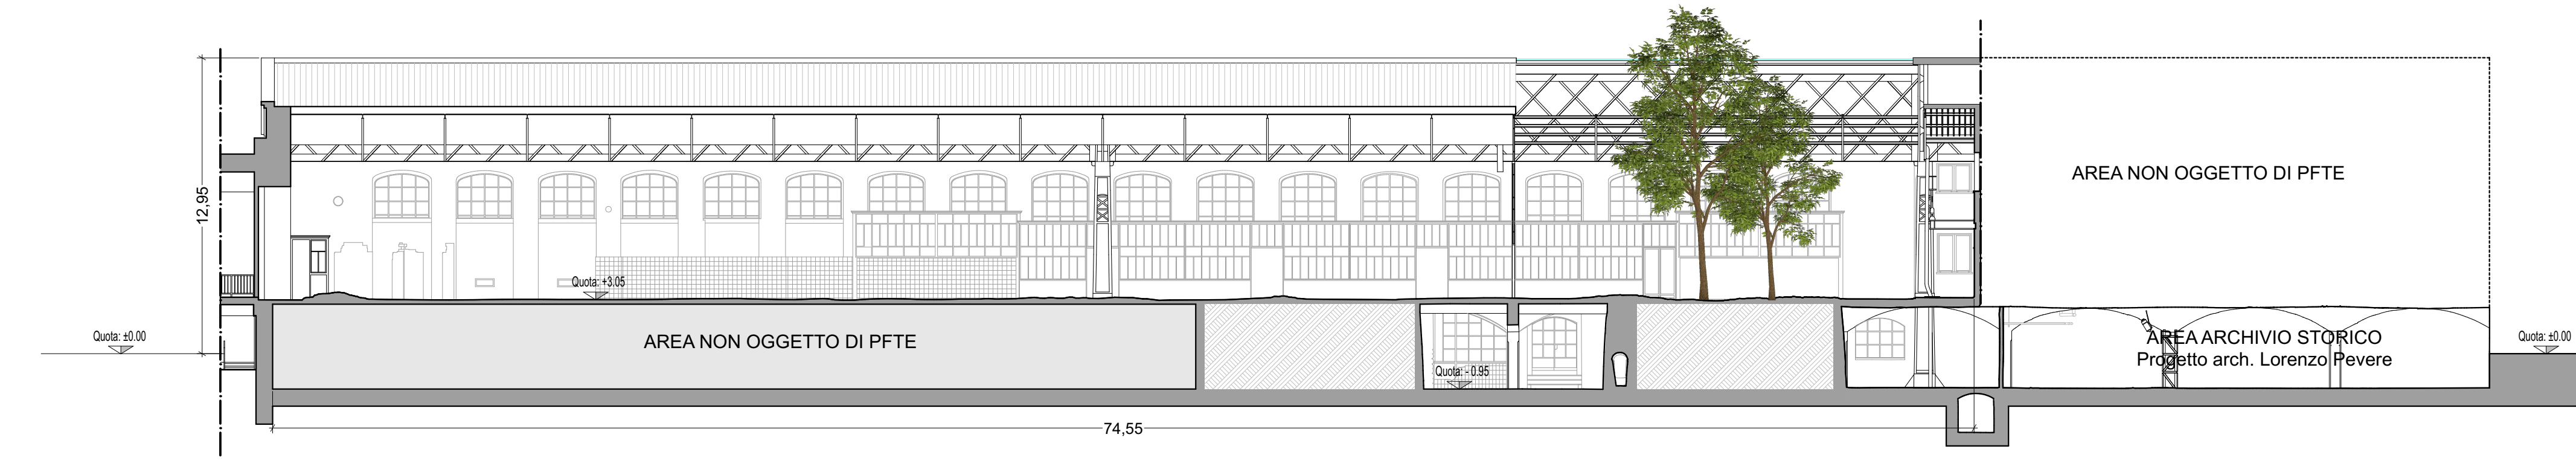




Sezione F-F
stato di fatto

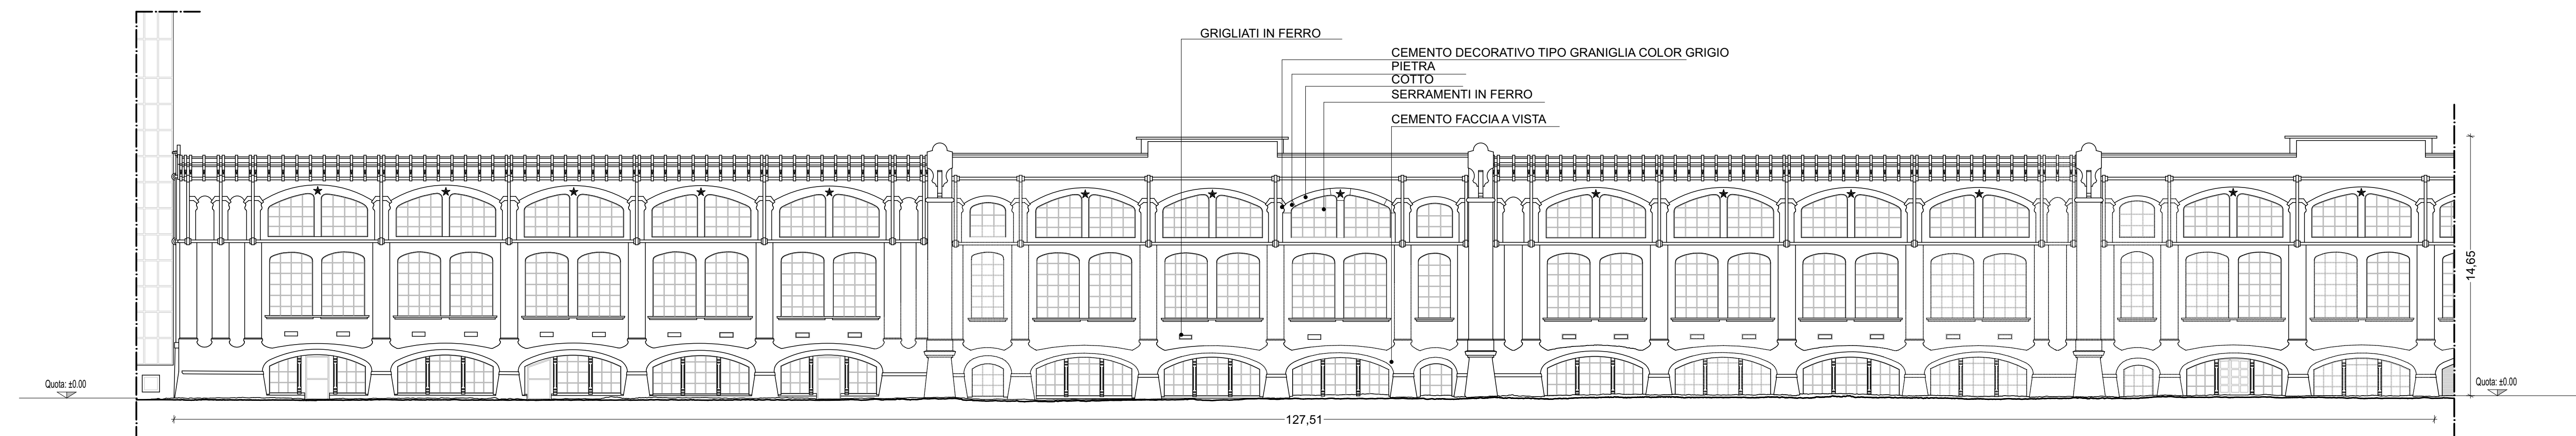


Fronte NORD
stato di fatto

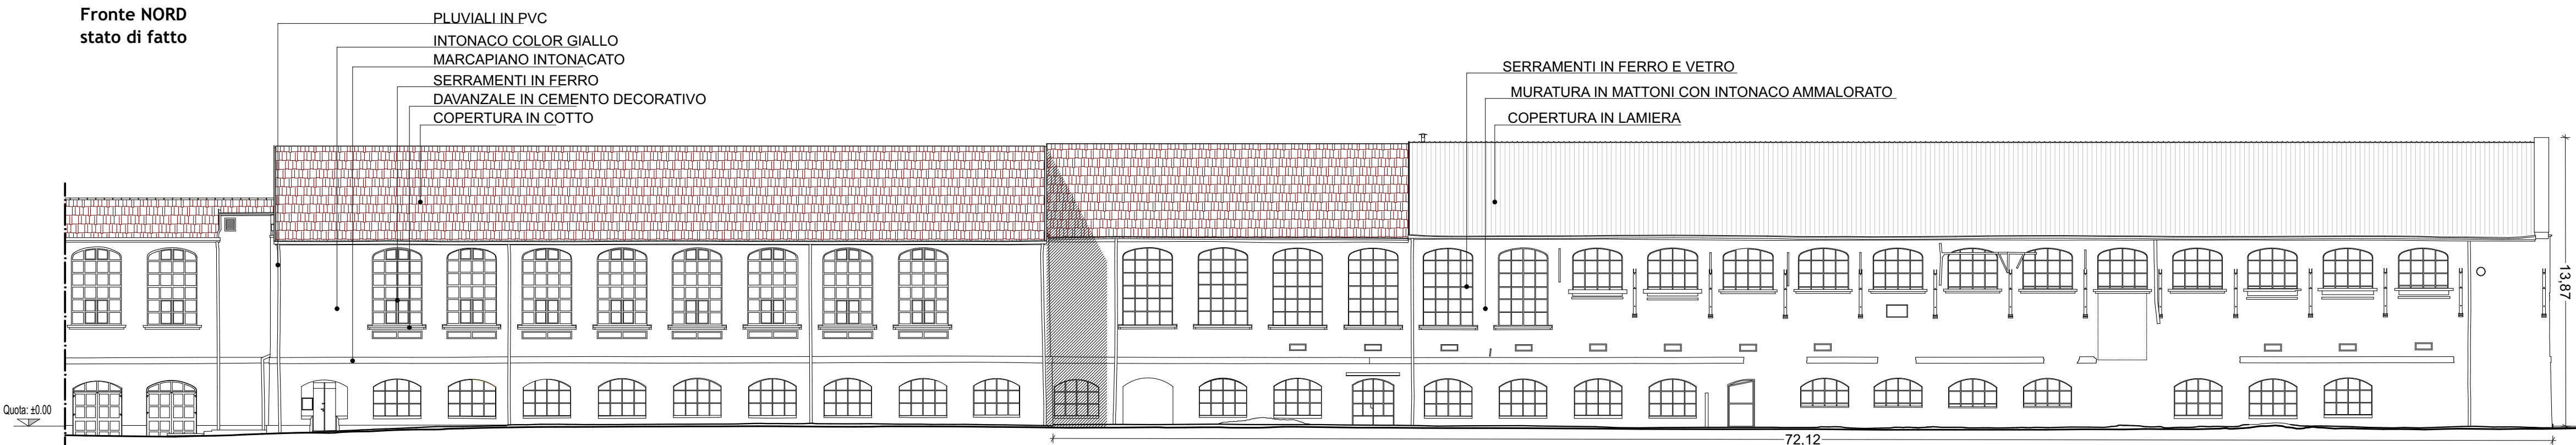

Fronte SUD
stato di fatto

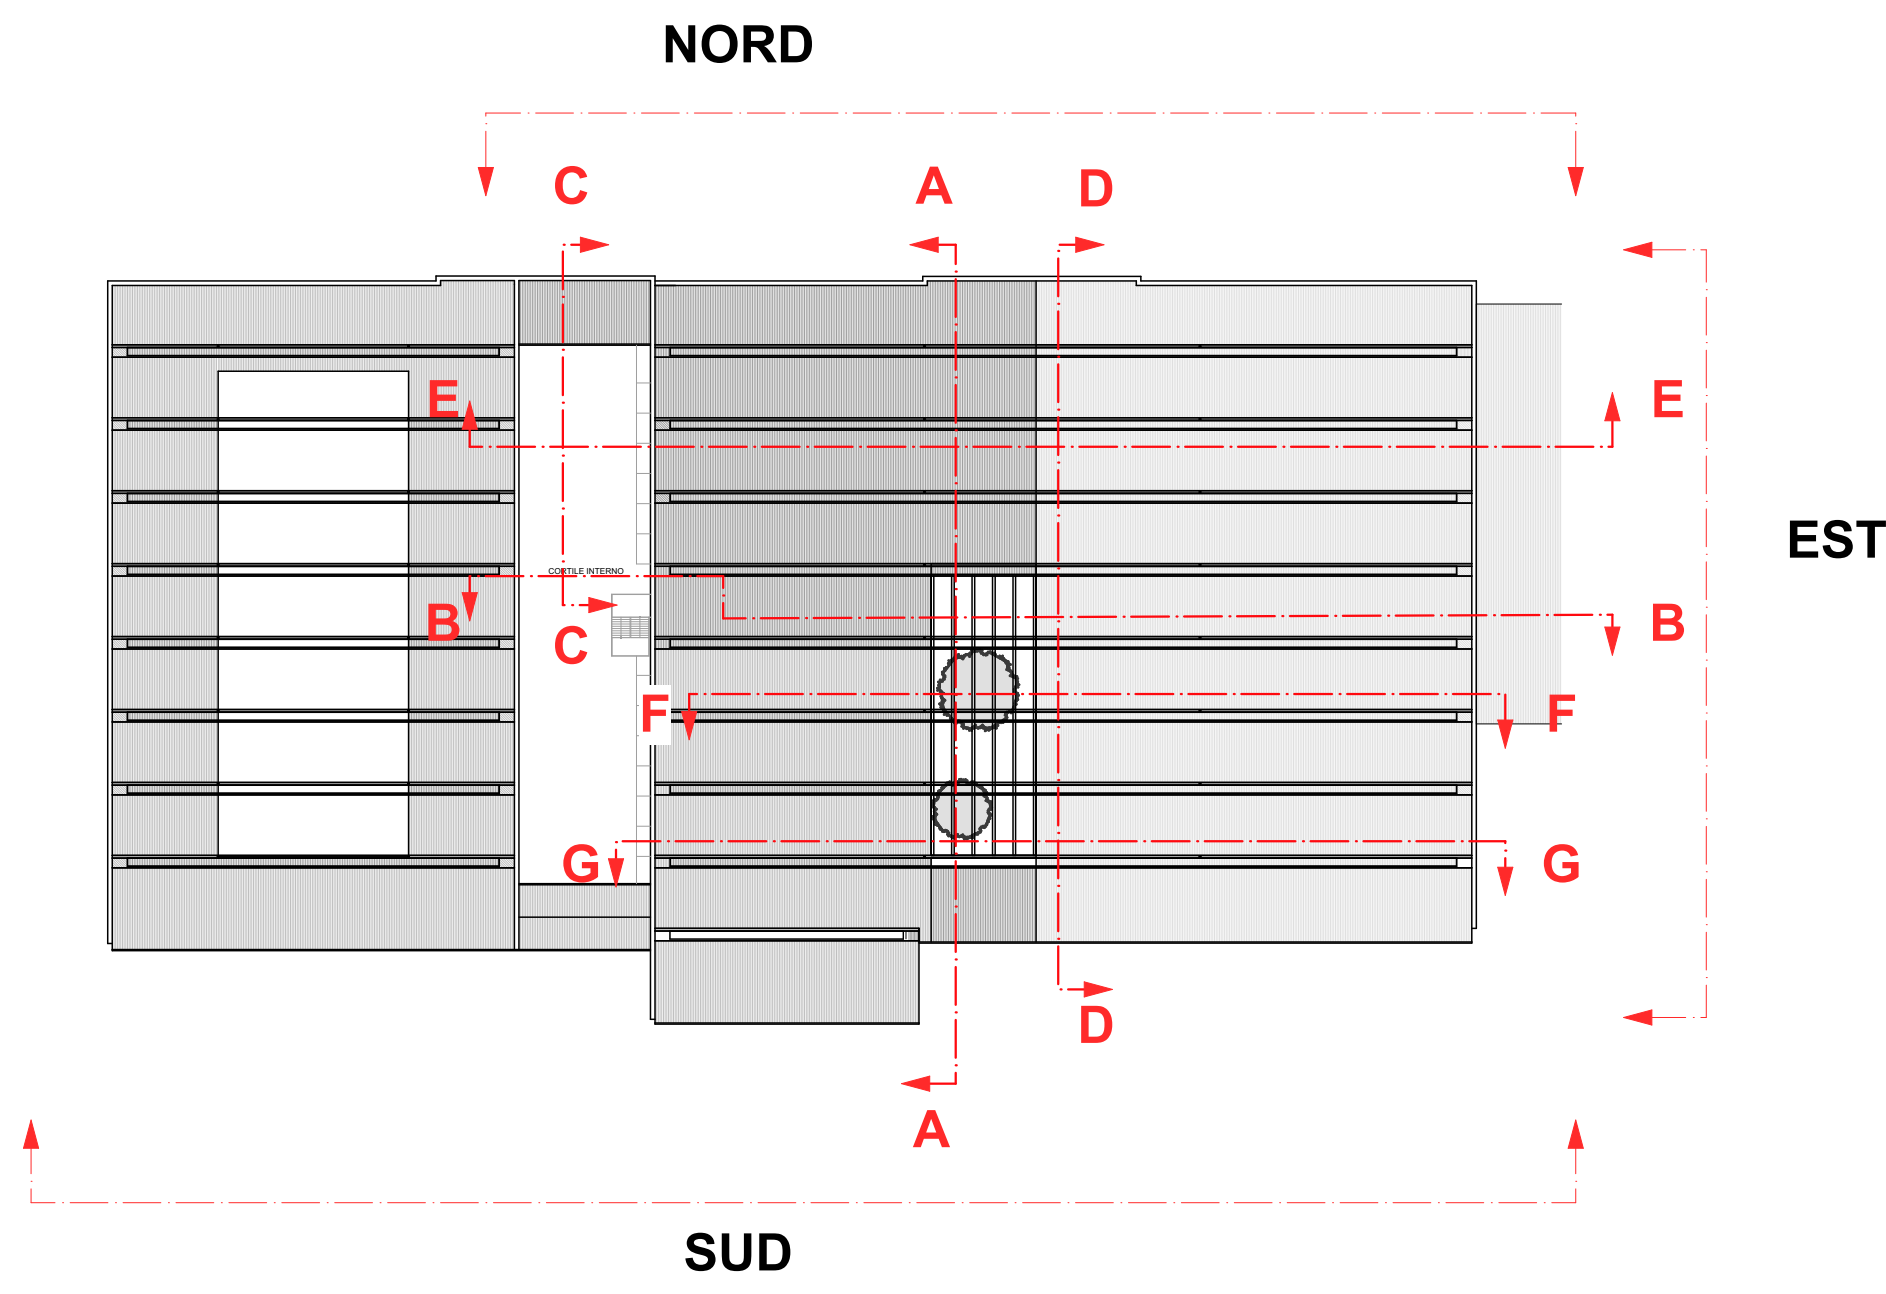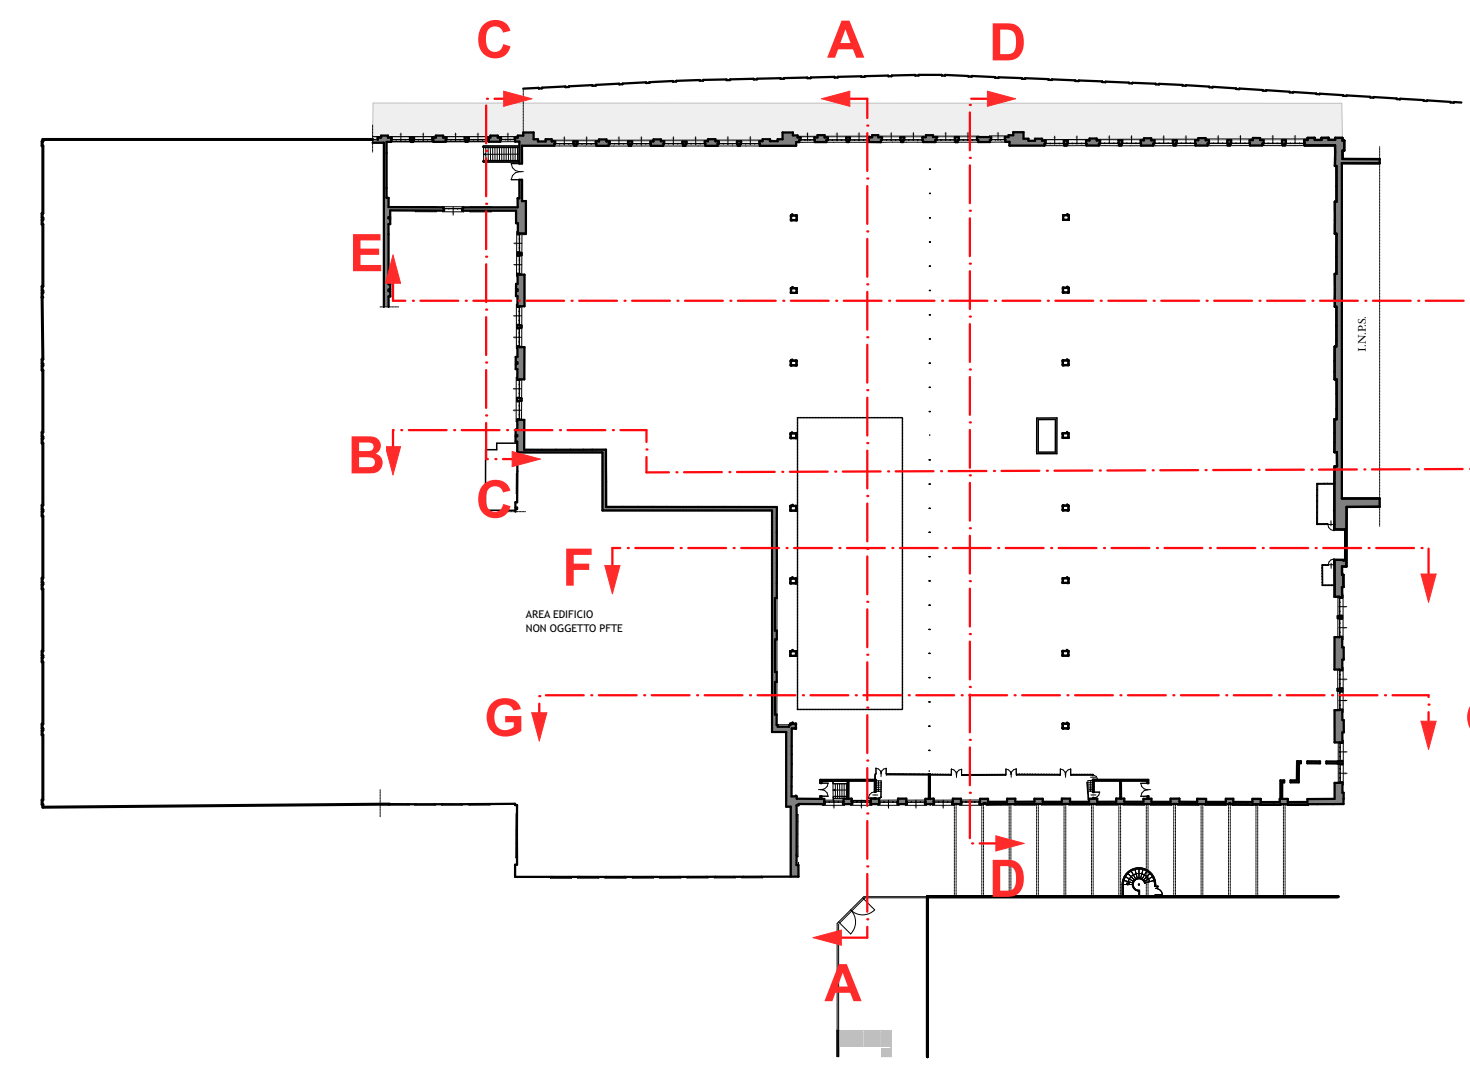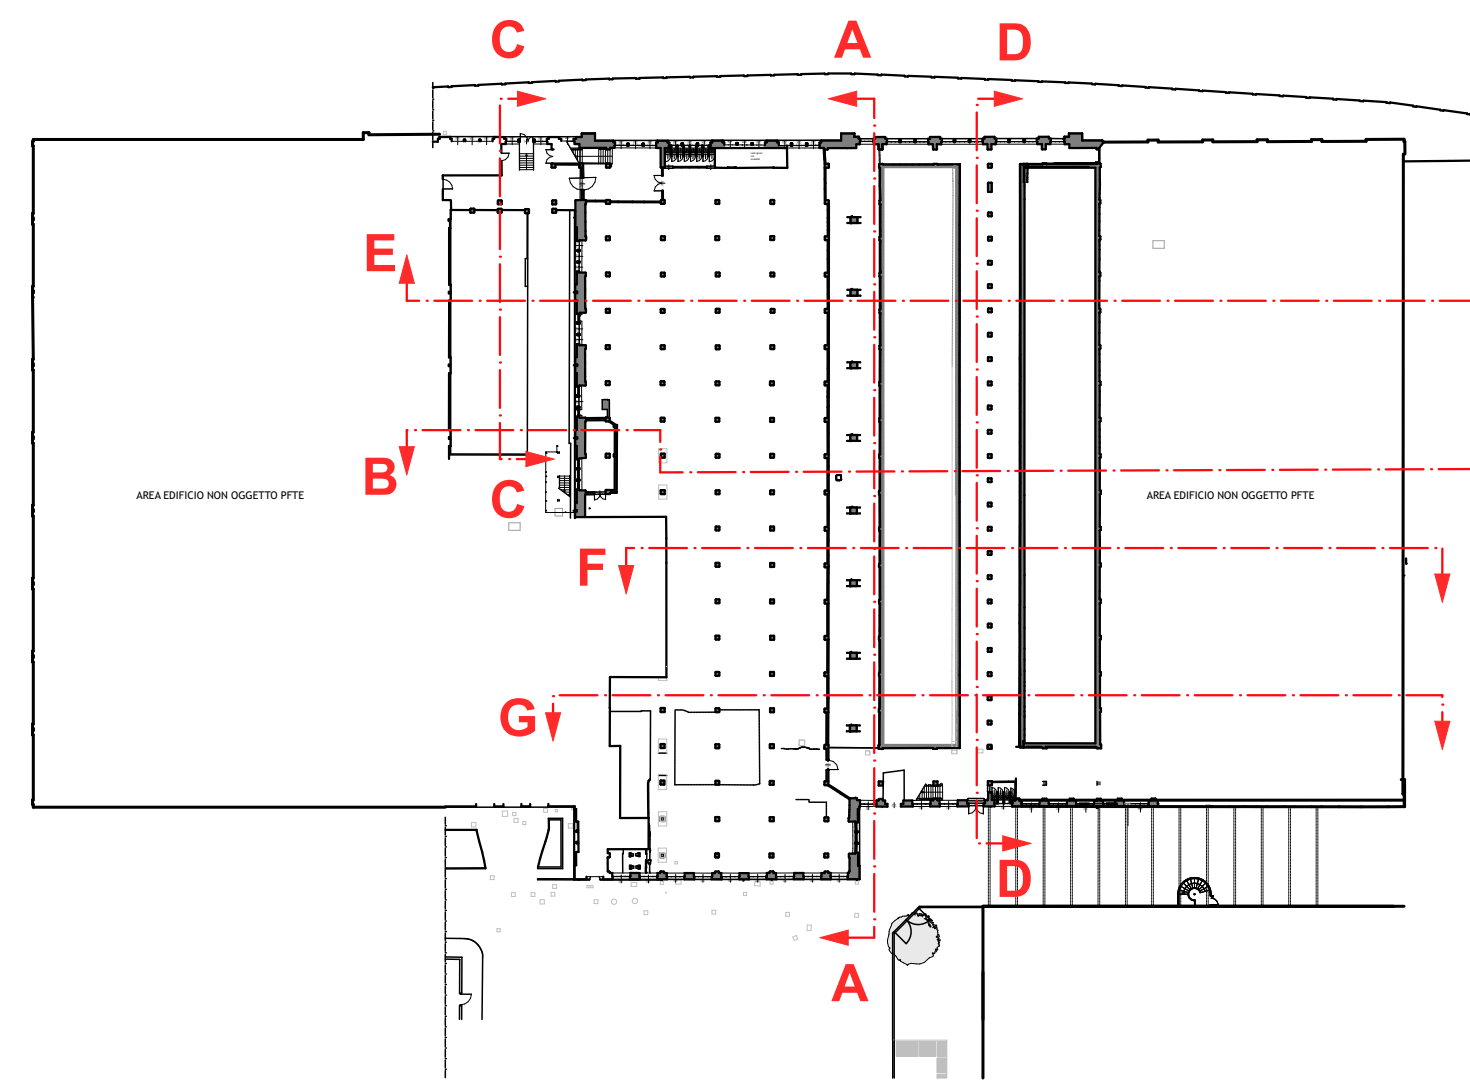


Sezione C-C
stato di fatto

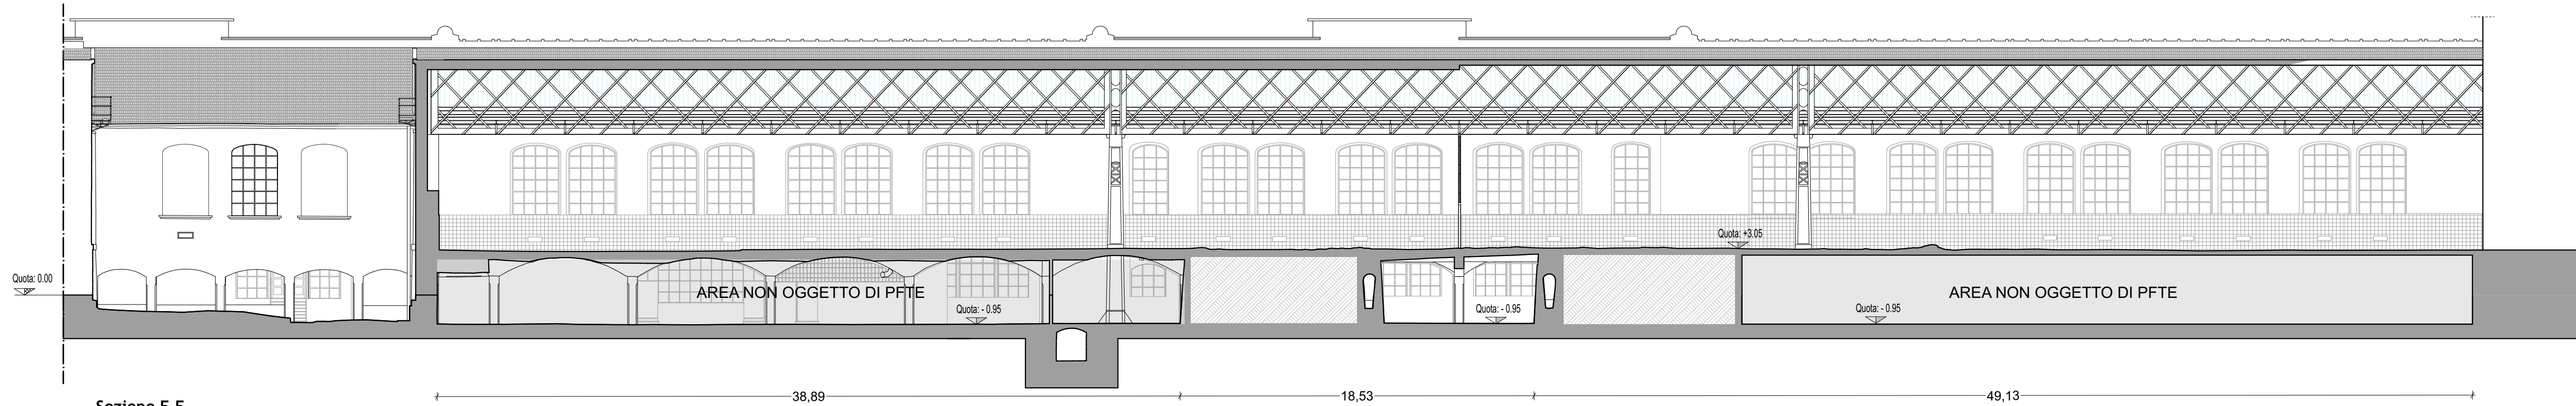

Sezione E-E
stato di fatto



Sezione G-G
stato di fatto

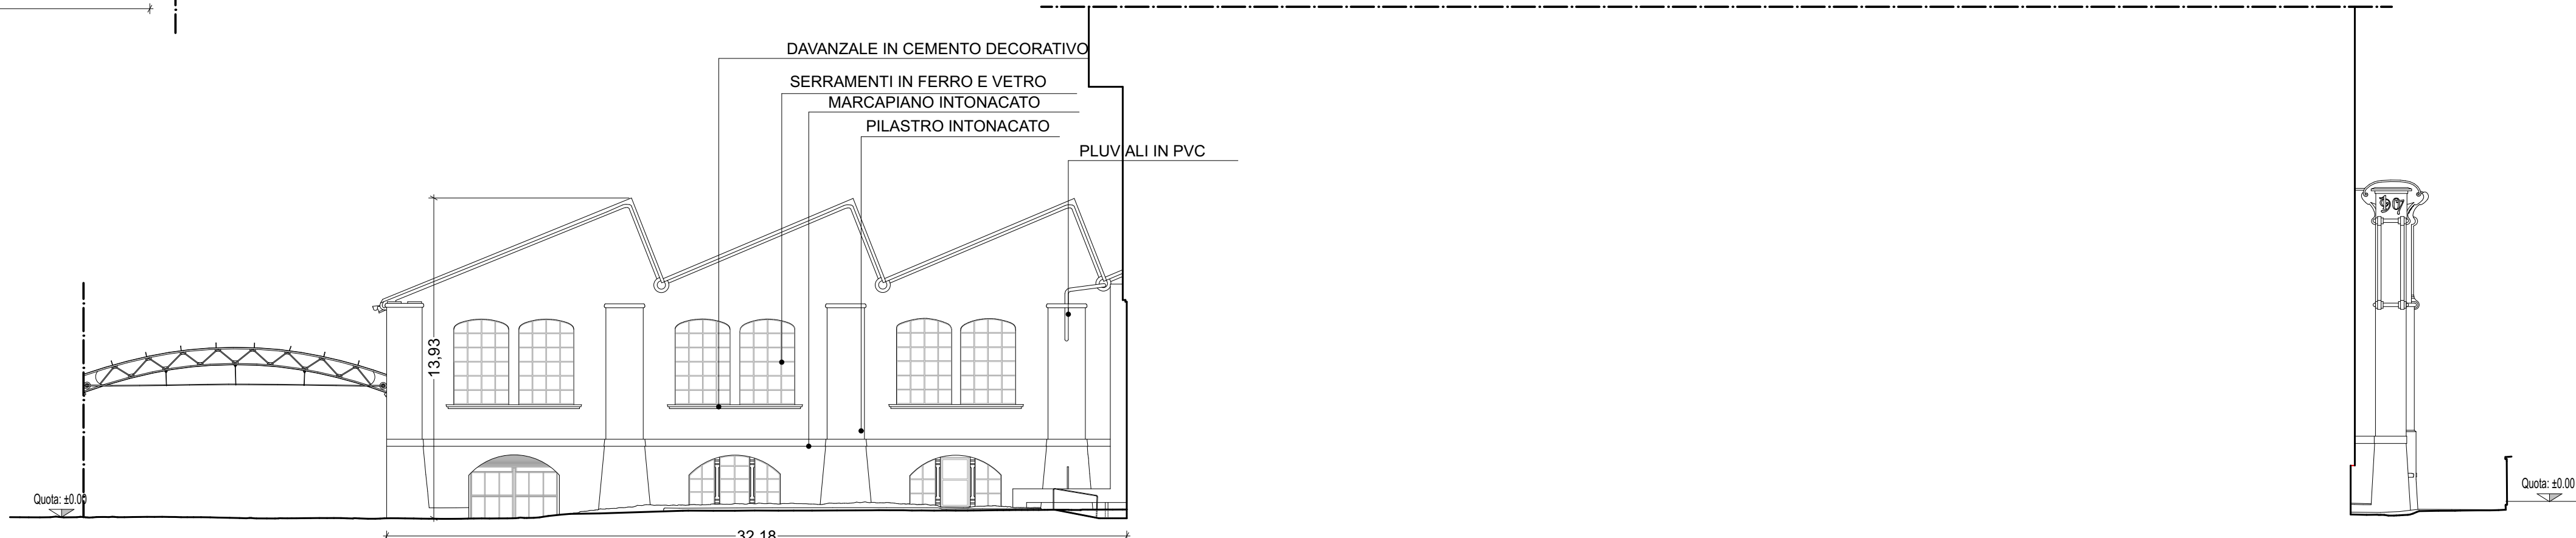

Fronte EST
stato di fatto

COMUNE di LODI



PROGETTO di FATTIBILITA' TECNICO ECONOMICO

Riquilificazione e Recupero
Ex Linificio Nazionale Piazzale Forni
PIANO NAZIONALE DI RIPRESA E RESILIENZA (PNRR), MISSIONE 5, COMPONENTE
2 INVESTIMENTO / SUBINVESTIMENTO 2.1 "RIGENERAZIONE URBANA"
CUP E13D21001000001

GRUPPO PROGETTAZIONE

CS A Corrado Serafini **architetto**
Via Paolo Diacono 6, 20135 Milano
Arch. Corrado Serafini, Arch. Greta Magnani, Arch. Roberta Santambrogio
MATTEO VERCELLONI STUDIO DI ARCHITETTURA
VIA VOLTURNO 31, 20134 MILANO
Arch. Matteo Vercelloni, Arch. Stefano De Feudis

CONSULENTI

S.P.S. s.r.l. Studio Progetti Strutturali - Ing. Andrea Sala
Via Melchiorre Gioia n. 20135 Milano
Impianti Elettrici e Meccanici - P.L. Gianluca Terenzi
via Circonvallazione 73, Trezzano S/N (MI)
Tecnico Ausiliario Dott. Gianluca Medici
via R. Sanzio 3 Almenno S. Salvatore (BG)

TAV ARC 07.1

Stato di fatto

Data
prima emissione
01.2023

Sezioni e Prospetti

rev.01 02.2023

Scala 1:200