

REGIONE LOMBARDIA

COMUNE DI LODI

Provincia di Lodi



Piano di Governo del Territorio

COMPONENTE GEOLOGICA, IDROGEOLOGICA E SISMICA

(L.R. 11.3.05 N.12, art. 57, D.G.R. 22.12.05 n.81566, Criteri attuativi, Componente geologica e D.G.R.L. 28.05.08 n. 8/7374)

Allegato 9A

Carta di fattibilità geologica e delle azioni di piano

Scala 1:15.000



IL GEOLOGO
Dott. Giovanni Bassi
Ottobre 2010

Collaboratore: Dott. Massimiliano Trespidi

150-035-09

Comune di Lodi - Piazza Mercato n. 5 – Lodi – C.P. 26900 – Tel. 0371/4091 – C.F. 84507570152 – P.I. 3116800156
Sportello Unico per le Attività Produttive - Piazzale Forni, 1 - 0371/4091 - Fax 0371/409720

LEGENDA

CLASSI DI FATTIBILITA' GEOLOGICA:

Fattibilità con modeste limitazioni:

2a Pianura laudense occidentale

2b Quartiere di Piazza Sommariva

Fattibilità con consistenti limitazioni:

3a Quartiere Martinetta

3b Pianura laudense orientale

3c Corso d'acqua e specchio d'acqua

3d Zona di rispetto pozzo pubblico (raggio variabile per ogni pozzo determinato con criterio temporale)

3e C.na Sandone

3f Zona di elevato interesse geologico e geomorfologico di C.na Portadore

Fattibilità con gravi limitazioni:

4a Area golennale in destra Adda

4b Area golennale in sinistra Adda

4c Discarica incontrollata

4d Pozzo pubblico e zona di tutela assoluta (raggio 10m)

4e Zona di elevato interesse geologico e geomorfologico Parco urbano Pulignano

4f Orlo di scarpata morfologica principale

4f Orlo di scarpata morfologica secondaria

4g Area estrattiva

4g Ex area estrattiva

Piano stralcio per l'Assetto Idrogeologico (PAI):

Limite fascia A del PAI

Limite fascia B del PAI

Limite fascia C del PAI

Opera di difesa idraulica prevista dal PAI (Limite di progetto tra Fascia B e C)

Tangenziale

Confine di Comune

Tessuto urbano consolidato

Per la caratterizzazione sismica del territorio comunale si rimanda alla "Carta di pericolosità sismica locale - AS-7"

Rischio idraulico*:

Area soggetta a rischio idraulico

4a.2 Classe di fattibilità geologica aree soggette a rischio idraulico

Opere di difesa idraulica già realizzate:

Argine "SICC"


Muretto V.le Milano

Chiavica su Roggia Gautana

Chiavica su Roggia Gelata

Arginatura a valle del ponte

Comune di Lodi - Piazza Mercato n. 5 – Lodi – C.P. 26900 – Tel. 0371/4091 – C.F. 84507570152 – P.I. 3116800156
Sportello Unico per le Attività Produttive - Piazzale Forni, 1 - 0371/4091 - Fax 0371/409720

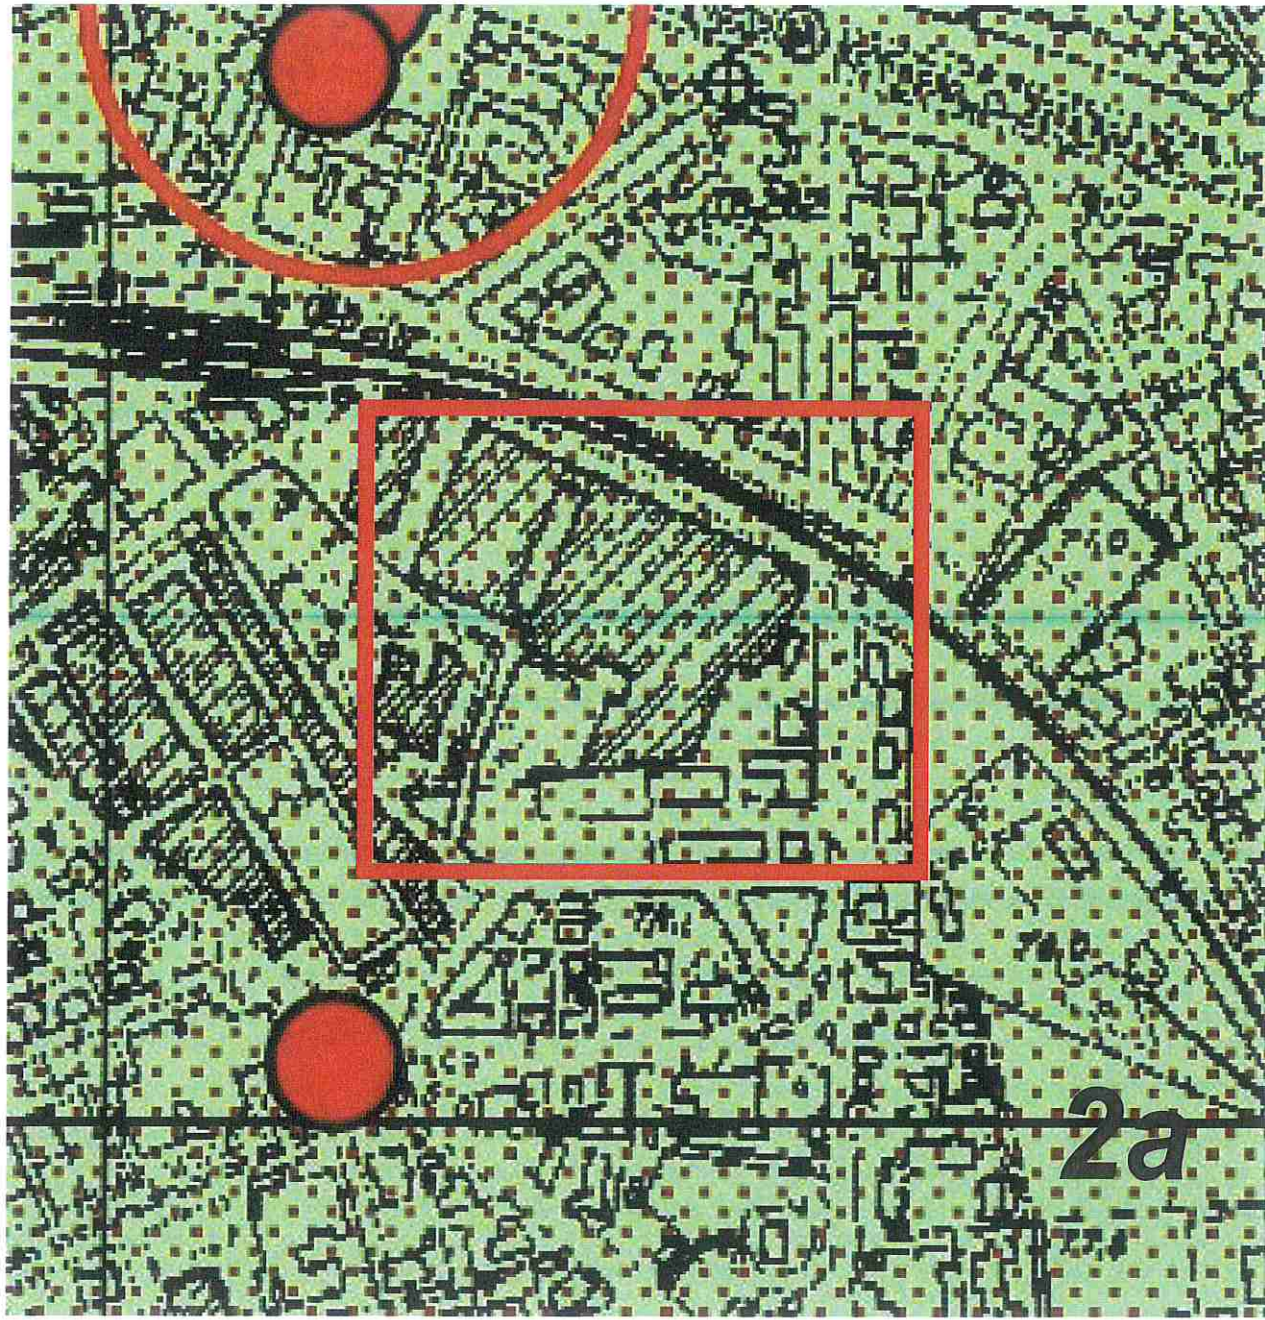

Comune di Lodi - Piazza Mercato n. 5 – Lodi – C.P. 26900 – Tel. 0371/4091 – C.F. 84507570152 – P.I. 3116800156
Sportello Unico per le Attività Produttive - Piazzale Forni, 1 - 0371/4091 - Fax 0371/409720

Comune di LODI


ZONIZZAZIONE ACUSTICA
DEL TERRITORIO COMUNALE

ai sensi della L.R. 13/2001
e del D.P.R. 142/2004

Tavola modificata a seguito dell'accoglimento delle osservazioni

Adozione con Delibera C.C. n° del

Approvazione con Delibera C.C. n° del

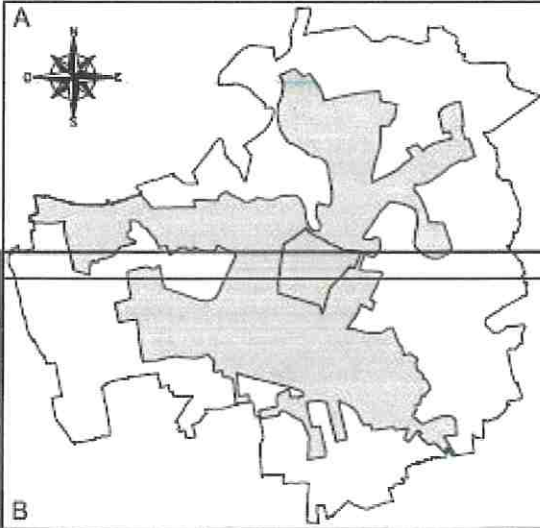

Tav. B

Scala 1:5000

Febbraio 2011



Sindar s.r.l.
Corso Archinti, 35 - 26900 Lodi
Tel. 0371-549200 r.a. Fax 0371-549201
e-mail info@sindar.it http://www.sindar.it

Comune di Lodi - Piazza Mercato n. 5 – Lodi – C.P. 26900 – Tel. 0371/4091 – C.F. 84507570152 – P.I. 3116800156
Sportello Unico per le Attività Produttive - Piazzale Forni, 1 - 0371/4091 - Fax 0371/409720

Legenda

Classi e limiti assoluti di immissione

Classe I
Aree particolarmente protette

Classe II
Aree prevalentemente residenziali

Classe III
Aree di tipo misto

Classe IV
Aree di intensa attività umana

Classe V
Aree prevalentemente industriali

Classe VI
Aree esclusivamente industriali

Fasce di pertinenza Infrastrutture ferroviarie D.P.R. 18/11/1998 n°459

Fascia A - Larghezza di 100 m. a partire dalla mezzarota dei binari esterni per infrastrutture con velocità di progetto non superiore a 200 km/h

Fascia B - Larghezza di 150 m. a partire dal limite della fascia A per infrastrutture con velocità di progetto non superiore a 200 km/h e di 250 m. a partire dalla mezzarota dei binari esterni per infrastrutture con velocità di progetto superiore a 200 km/h

Fasce di pertinenza Infrastrutture stradali D.P.R. 30/03/2004 n°142

Per la classificazione delle infrastrutture stradali si veda la tavola C


..... LIMITE CENTRO STORICO

CONFINE COMUNALE

0 100 200 300 400 500 600m

RAPPRESENTAZIONE CONFORME DI GAUSS-BOAGA

Comune di Lodi - Piazza Mercato n. 5 – Lodi – C.P. 26900 – Tel. 0371/4091 – C.F. 84507570152 – P.I. 3116800156
Sportello Unico per le Attività Produttive - Piazzale Forni, 1 - 0371/4091 - Fax 0371/409720

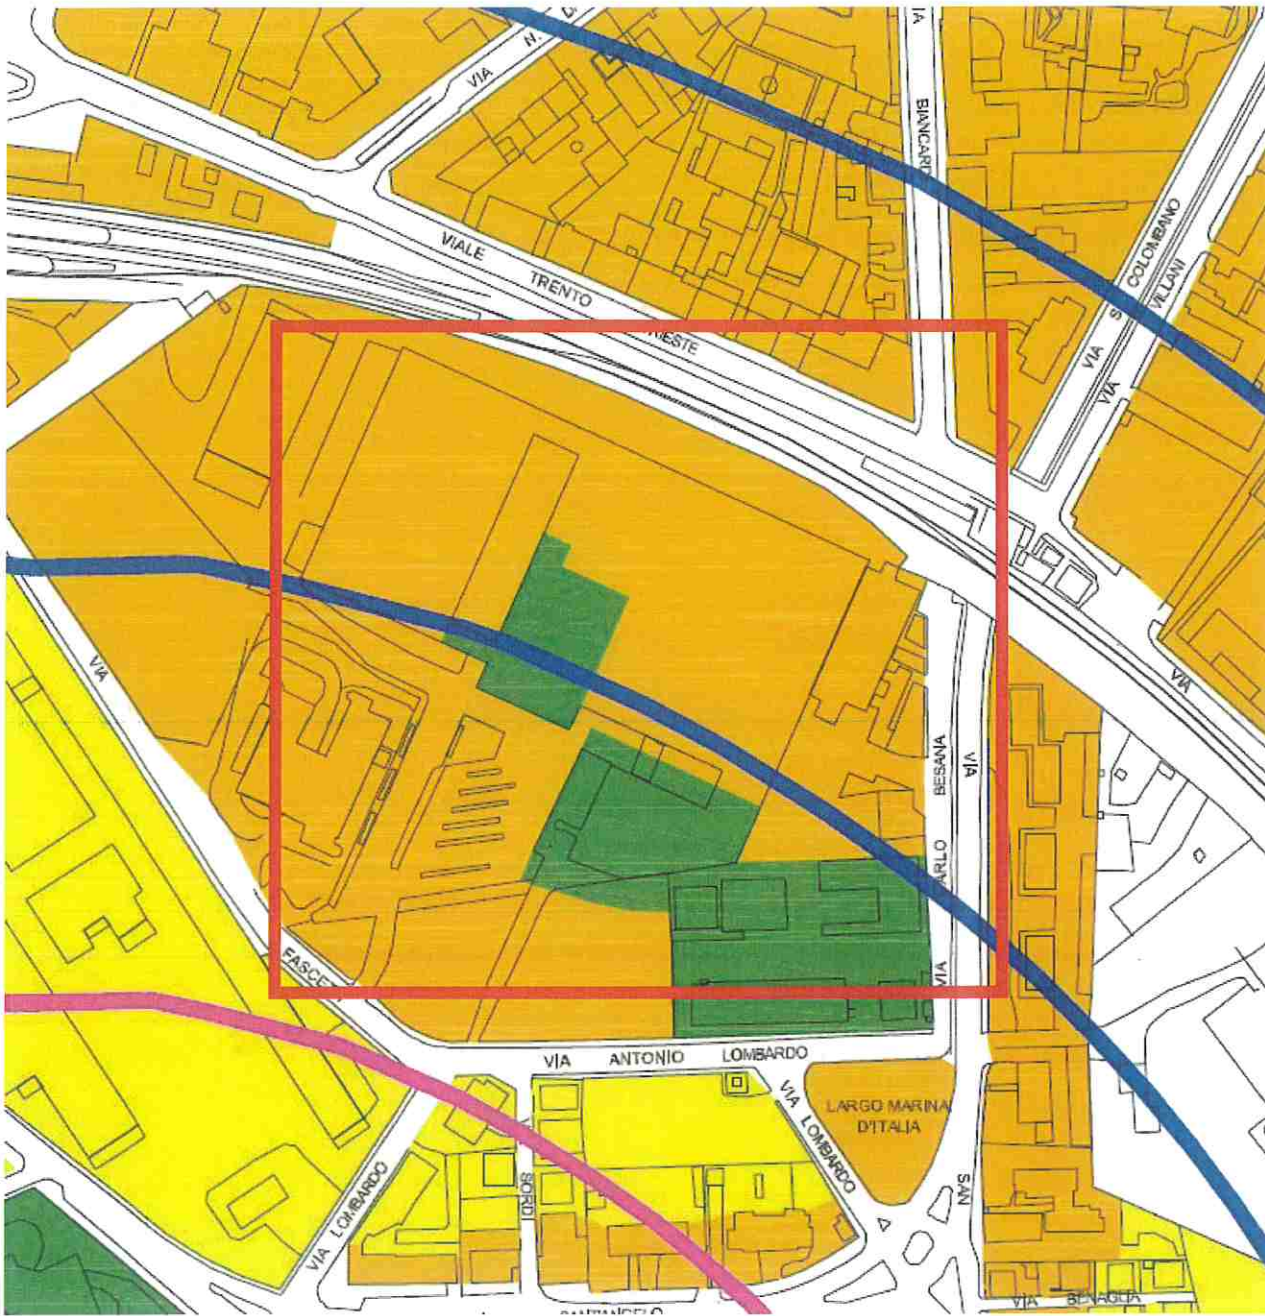

Comune di Lodi - Piazza Mercato n. 5 – Lodi – C.P. 26900 – Tel. 0371/4091 – C.F. 84507570152 – P.I. 3116800156
Sportello Unico per le Attività Produttive - Piazzale Forni, 1 - 0371/4091 - Fax 0371/409720

COMUNE di LODI

PROGETTO di FATTIBILITA'
TECNICO ECONOMICO

Riqualficazione e Recupero
Ex Linificio Nazionale Piazzale Forni

PIANO NAZIONALE DI RIPRESA E RESILIENZA (PNRR)_MISSIONE 5_COMPONENTE
2 INVESTIMENTO / SUBINVESTIMENTO 2.1 "RIGENERAZIONE URBANA"

CUP E13D21001000001

GRUPPO PROGETTAZIONE

CS A Corrado Serafini architetti
Via Paolo Diacono 6, 20133 Milano
Arch. Corrado Serafini, Arch. Greta Magnani, Arch. Roberta Santambrogio

MATTEO VERCELLONI STUDIO DI ARCHITETTURA
VIA VOLTURNO 31 20124 MILANO
Arch. Matteo Vercelloni, Arch. Stefano De Feudis

CONSULENTI

SPS
S. P. S. S.r.l. Studio Progetti Strutturali - Ing. Andrea Sala
Via Melchiorre Gioia 64, 20125 Milano
Impianti Elettrici e Meccanici - P.I. Gianluca Terreni
via Circonvallazione 73, Trezzano S/N (MI)
Tecnico Acustico Dott. Gianluca Midali
via R. Sanzio 3 Almenno S. Salvatore (BG)

TAV ARC 03	Estratti Planimetrie PGT	Data 01.2023
Scala 1:10.000		